



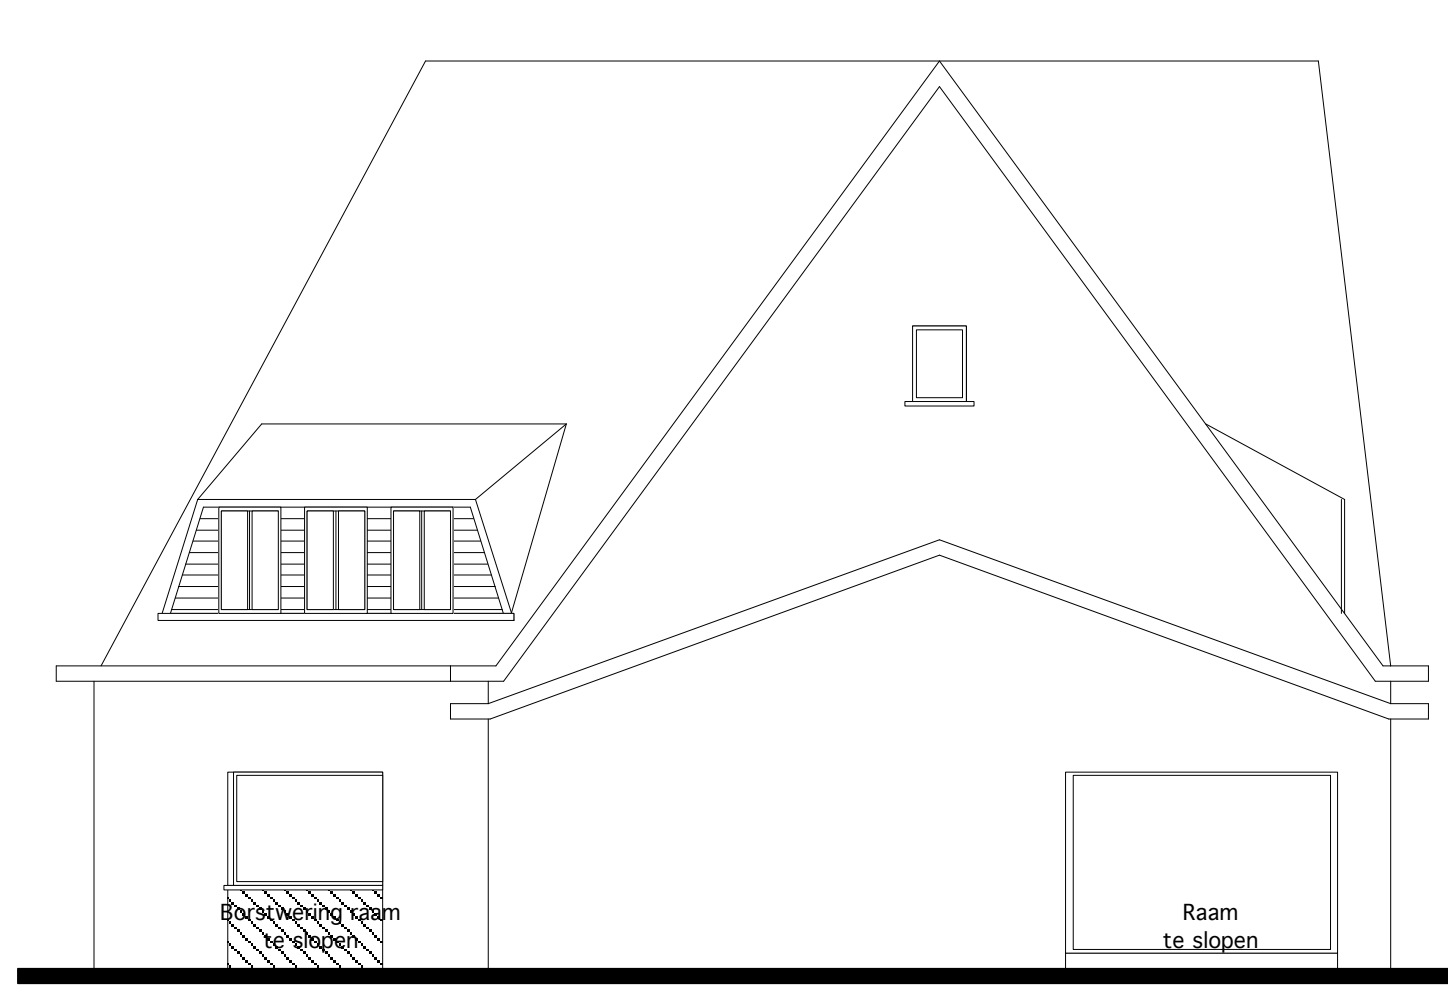

Gevel Noord Bestaande toestand

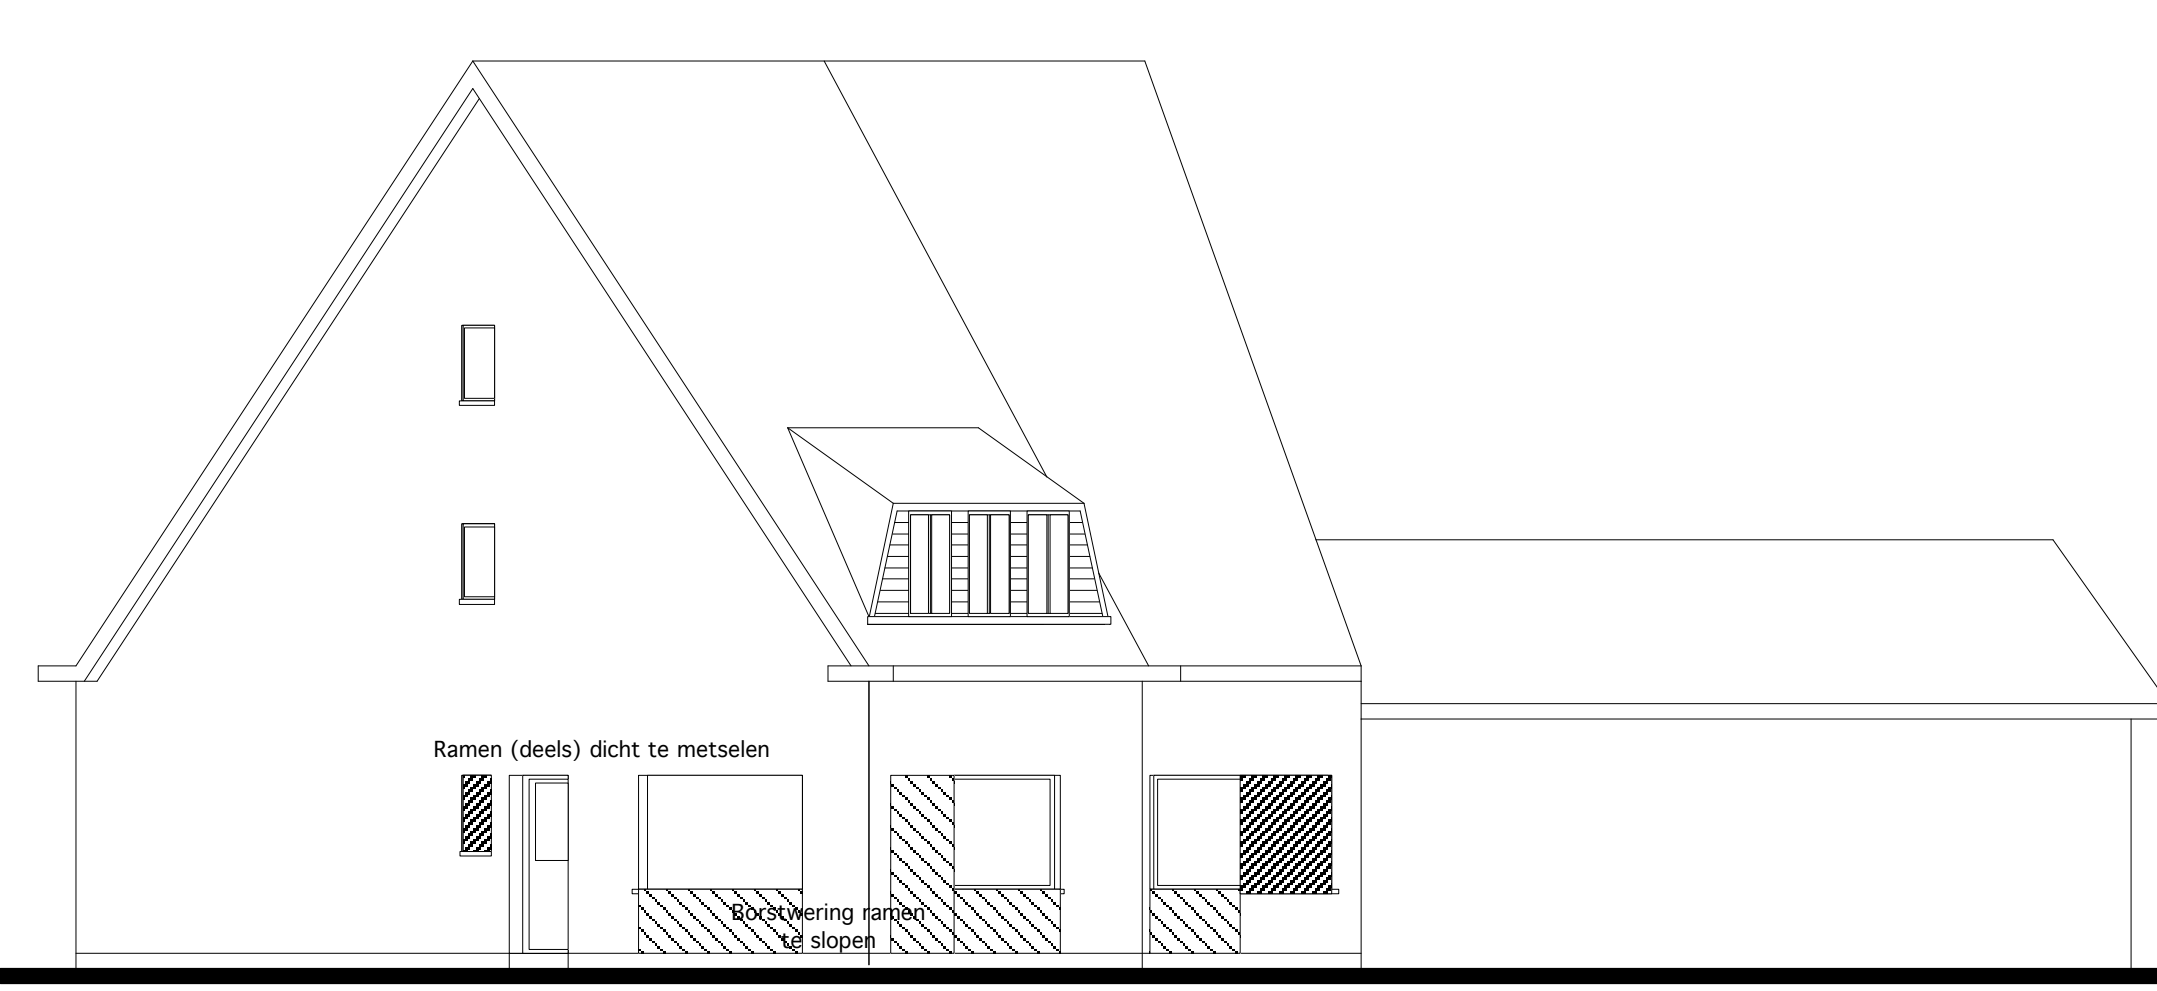


Gevel Oost Bestaande toestand




Gevel Zuid Bestaande toestand




Gevel West Bestaande toestand

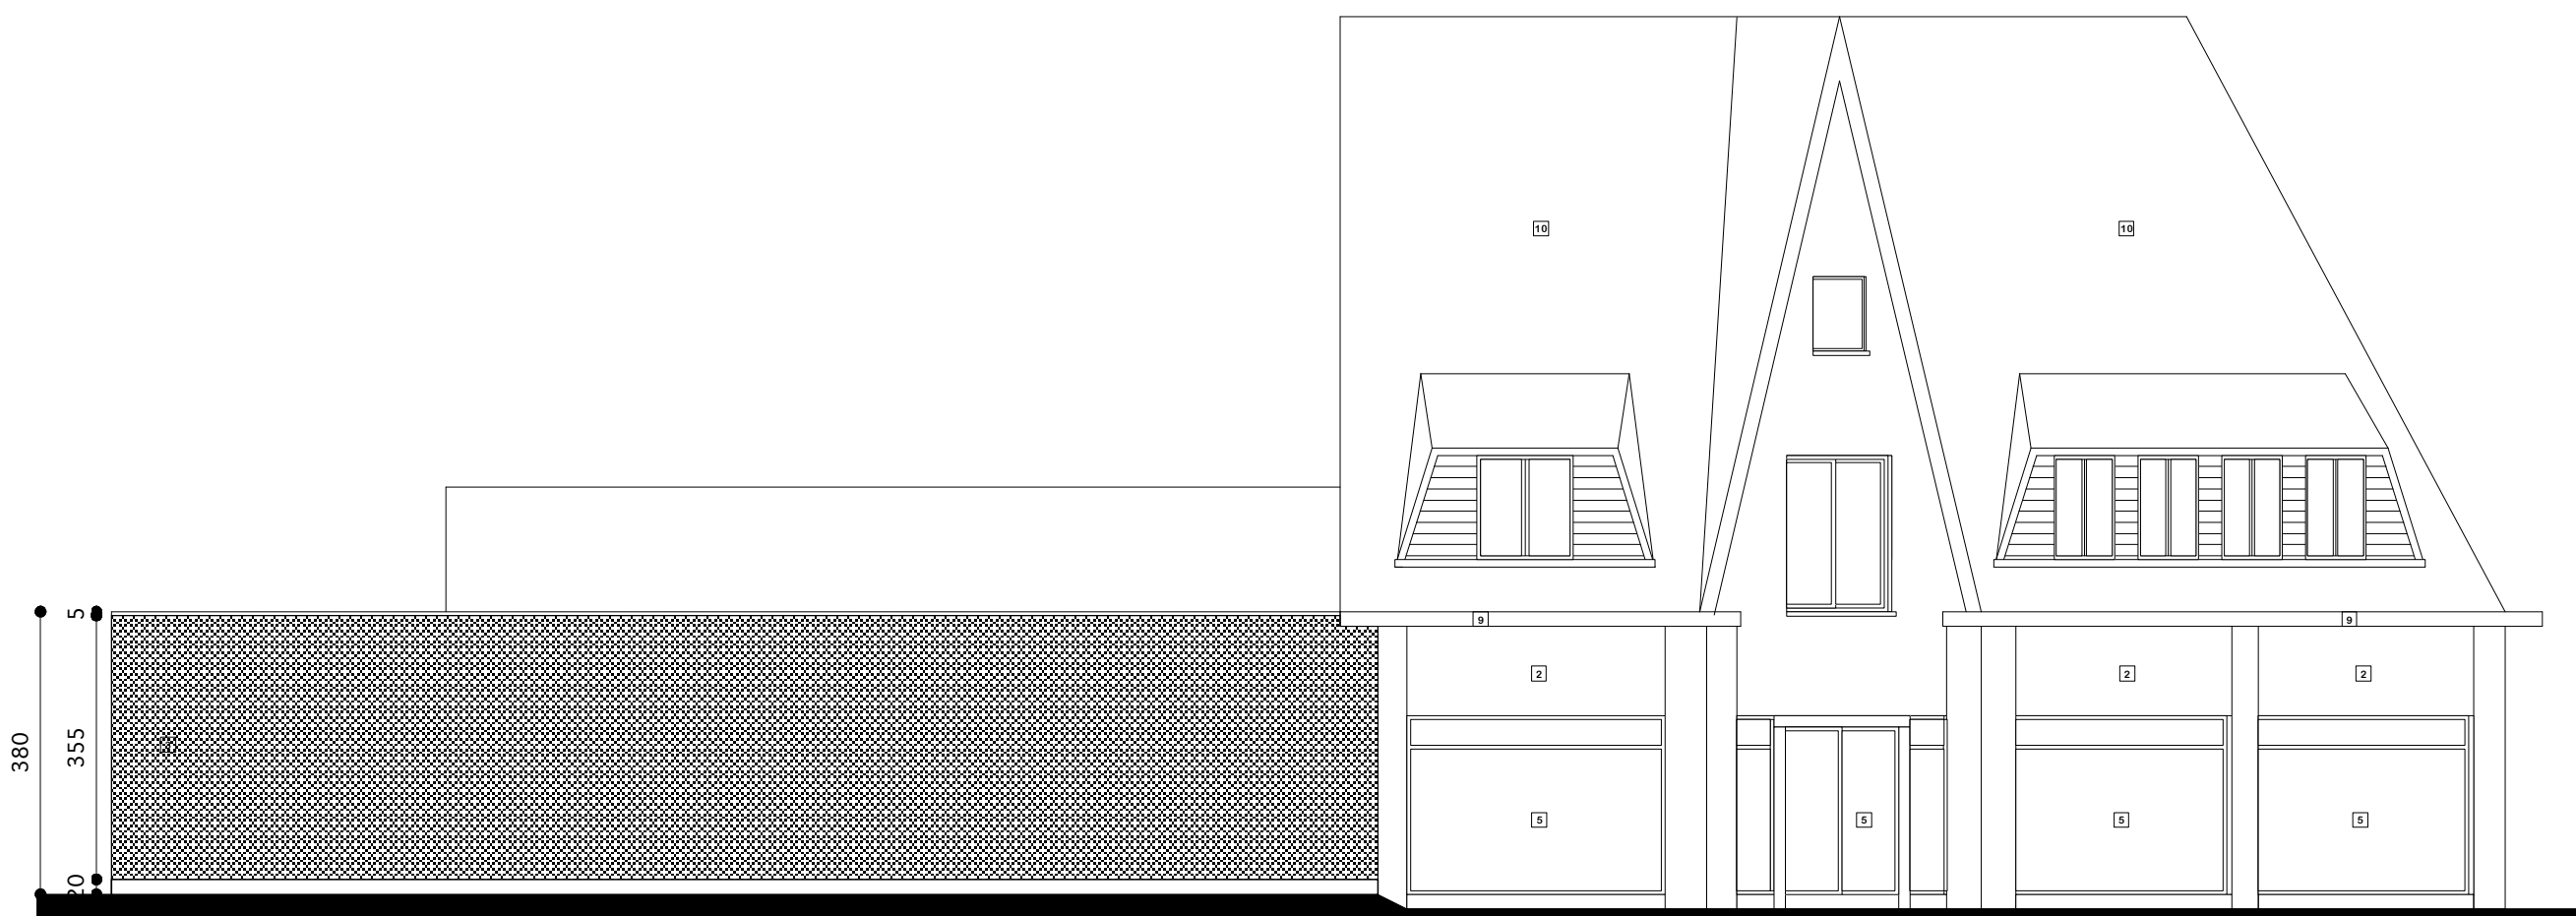


Gevel Noord (Mechelsesteenweg) Nieuwe toestand

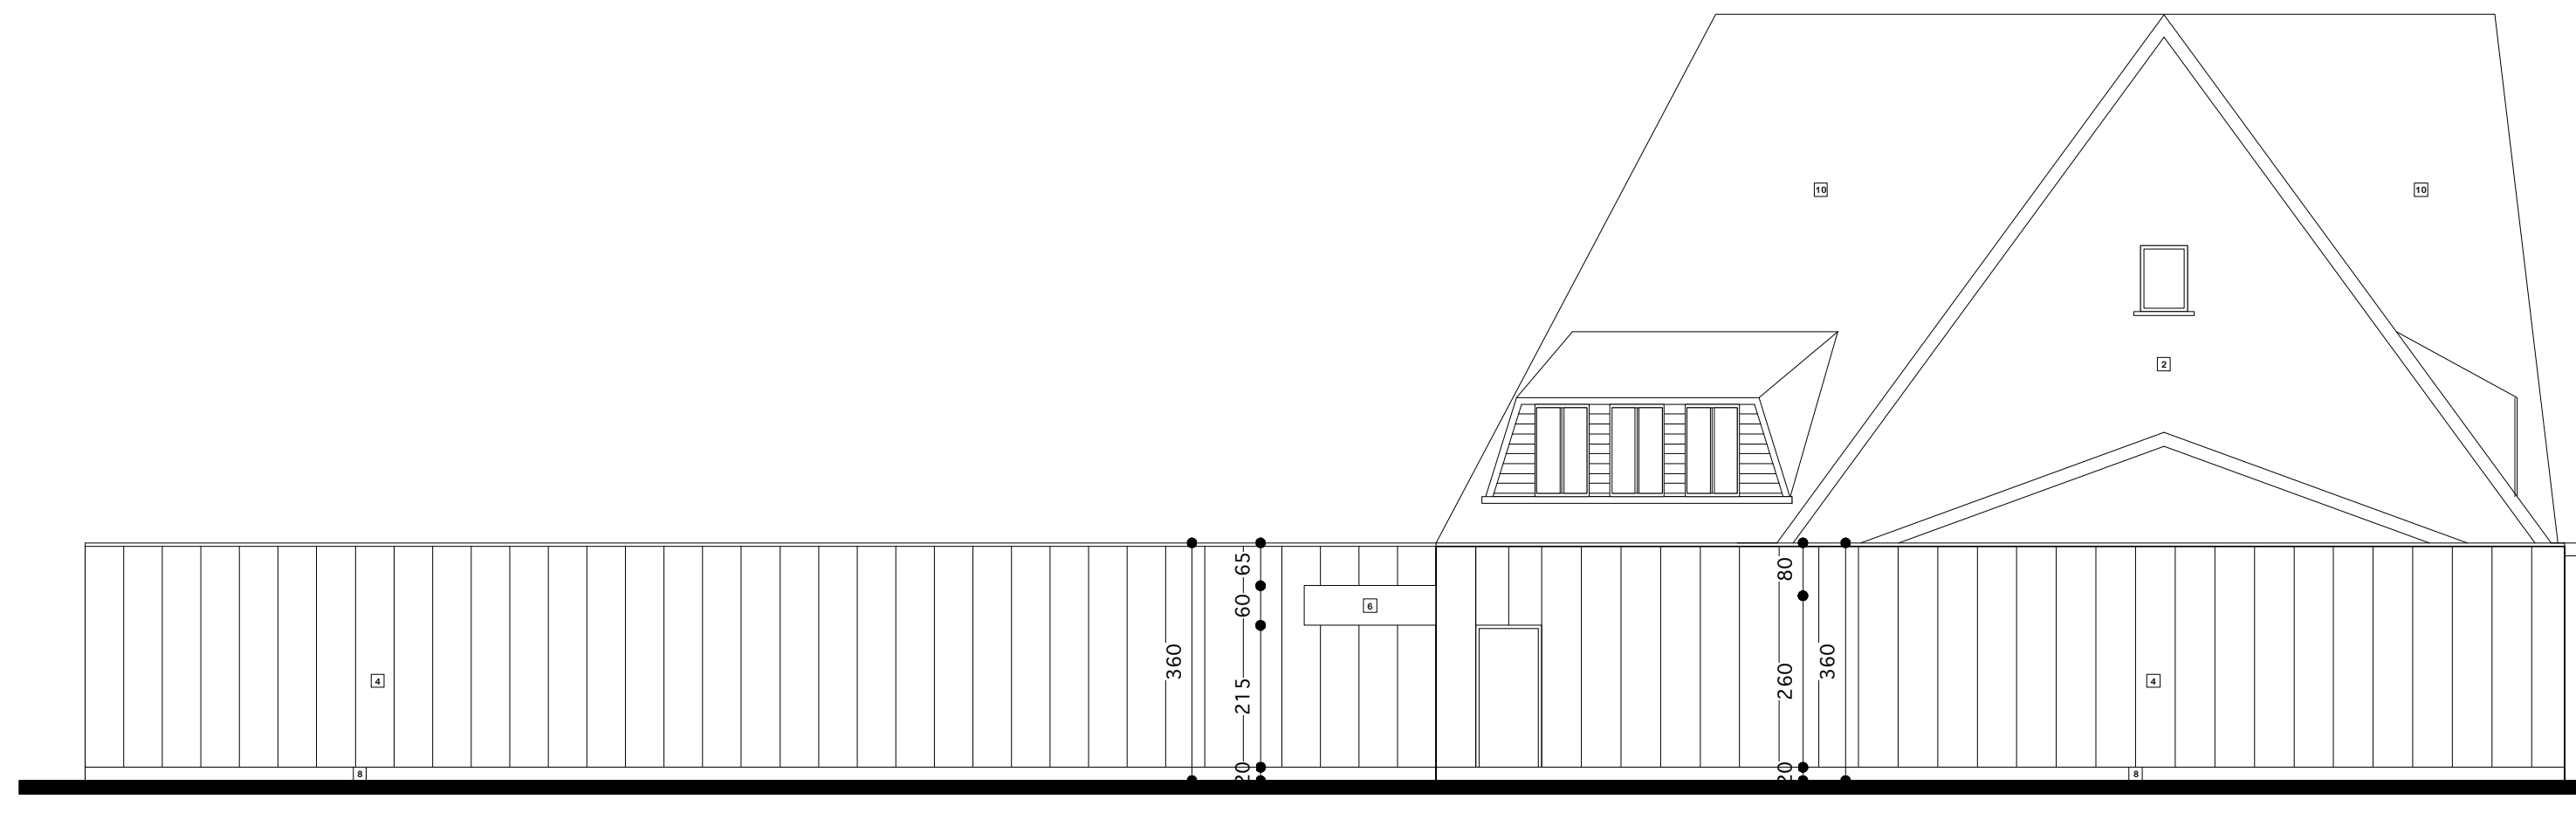


Gevel Oost Nieuwe toestand

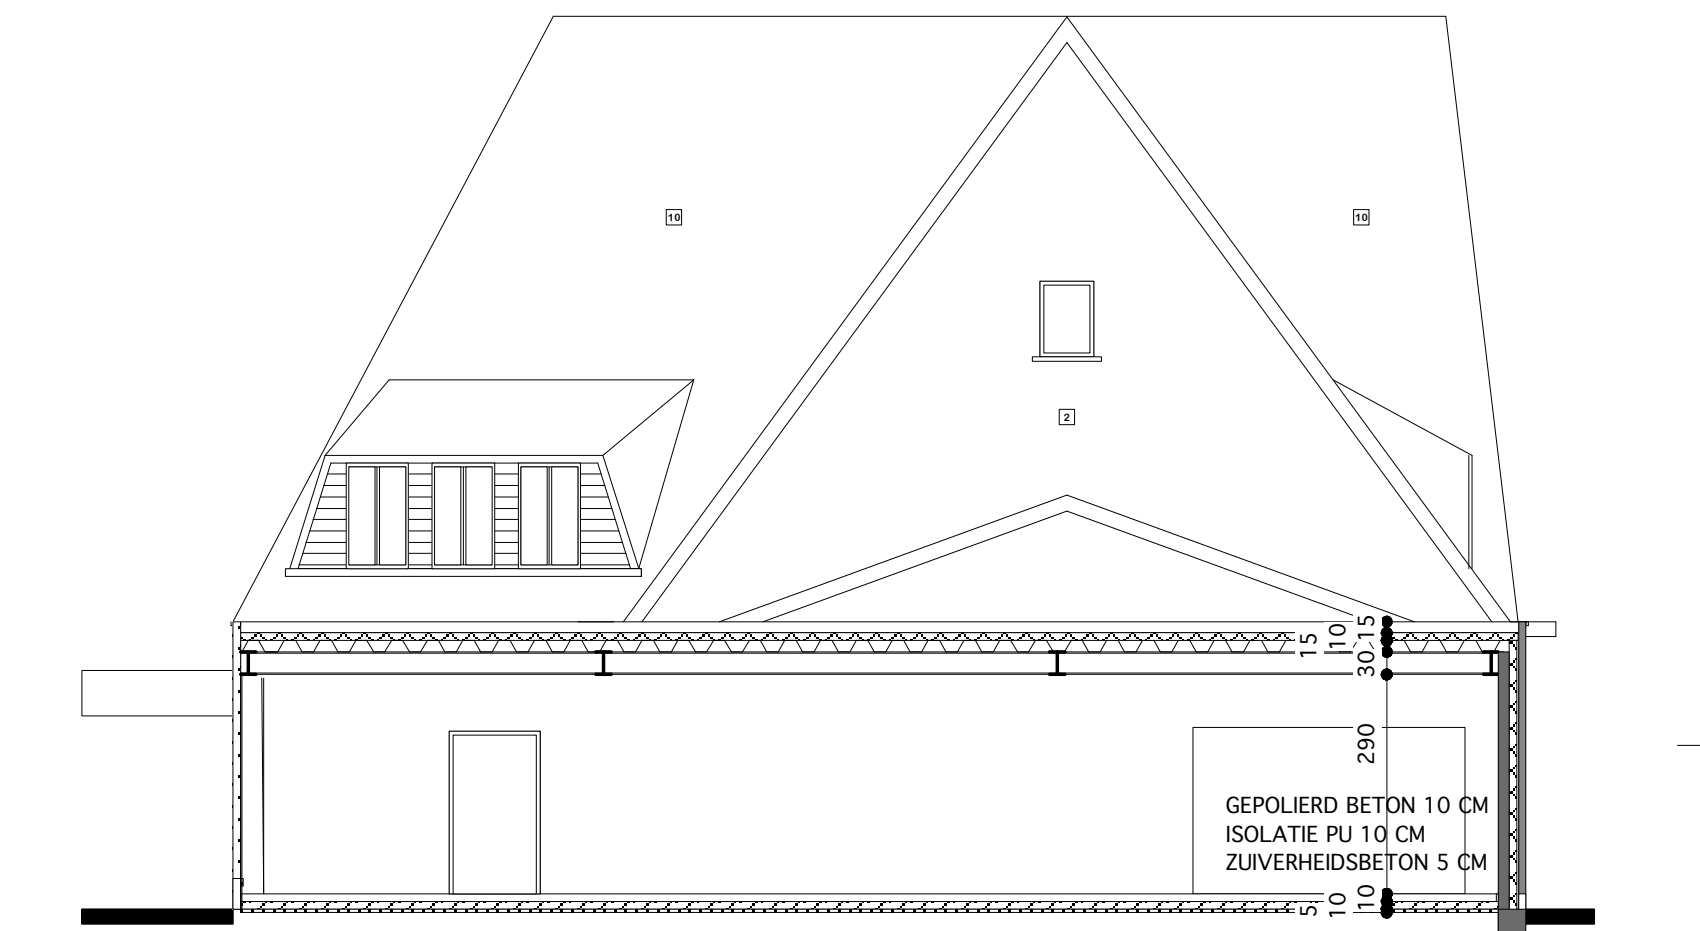


Snedes BB Nieuwe toestand

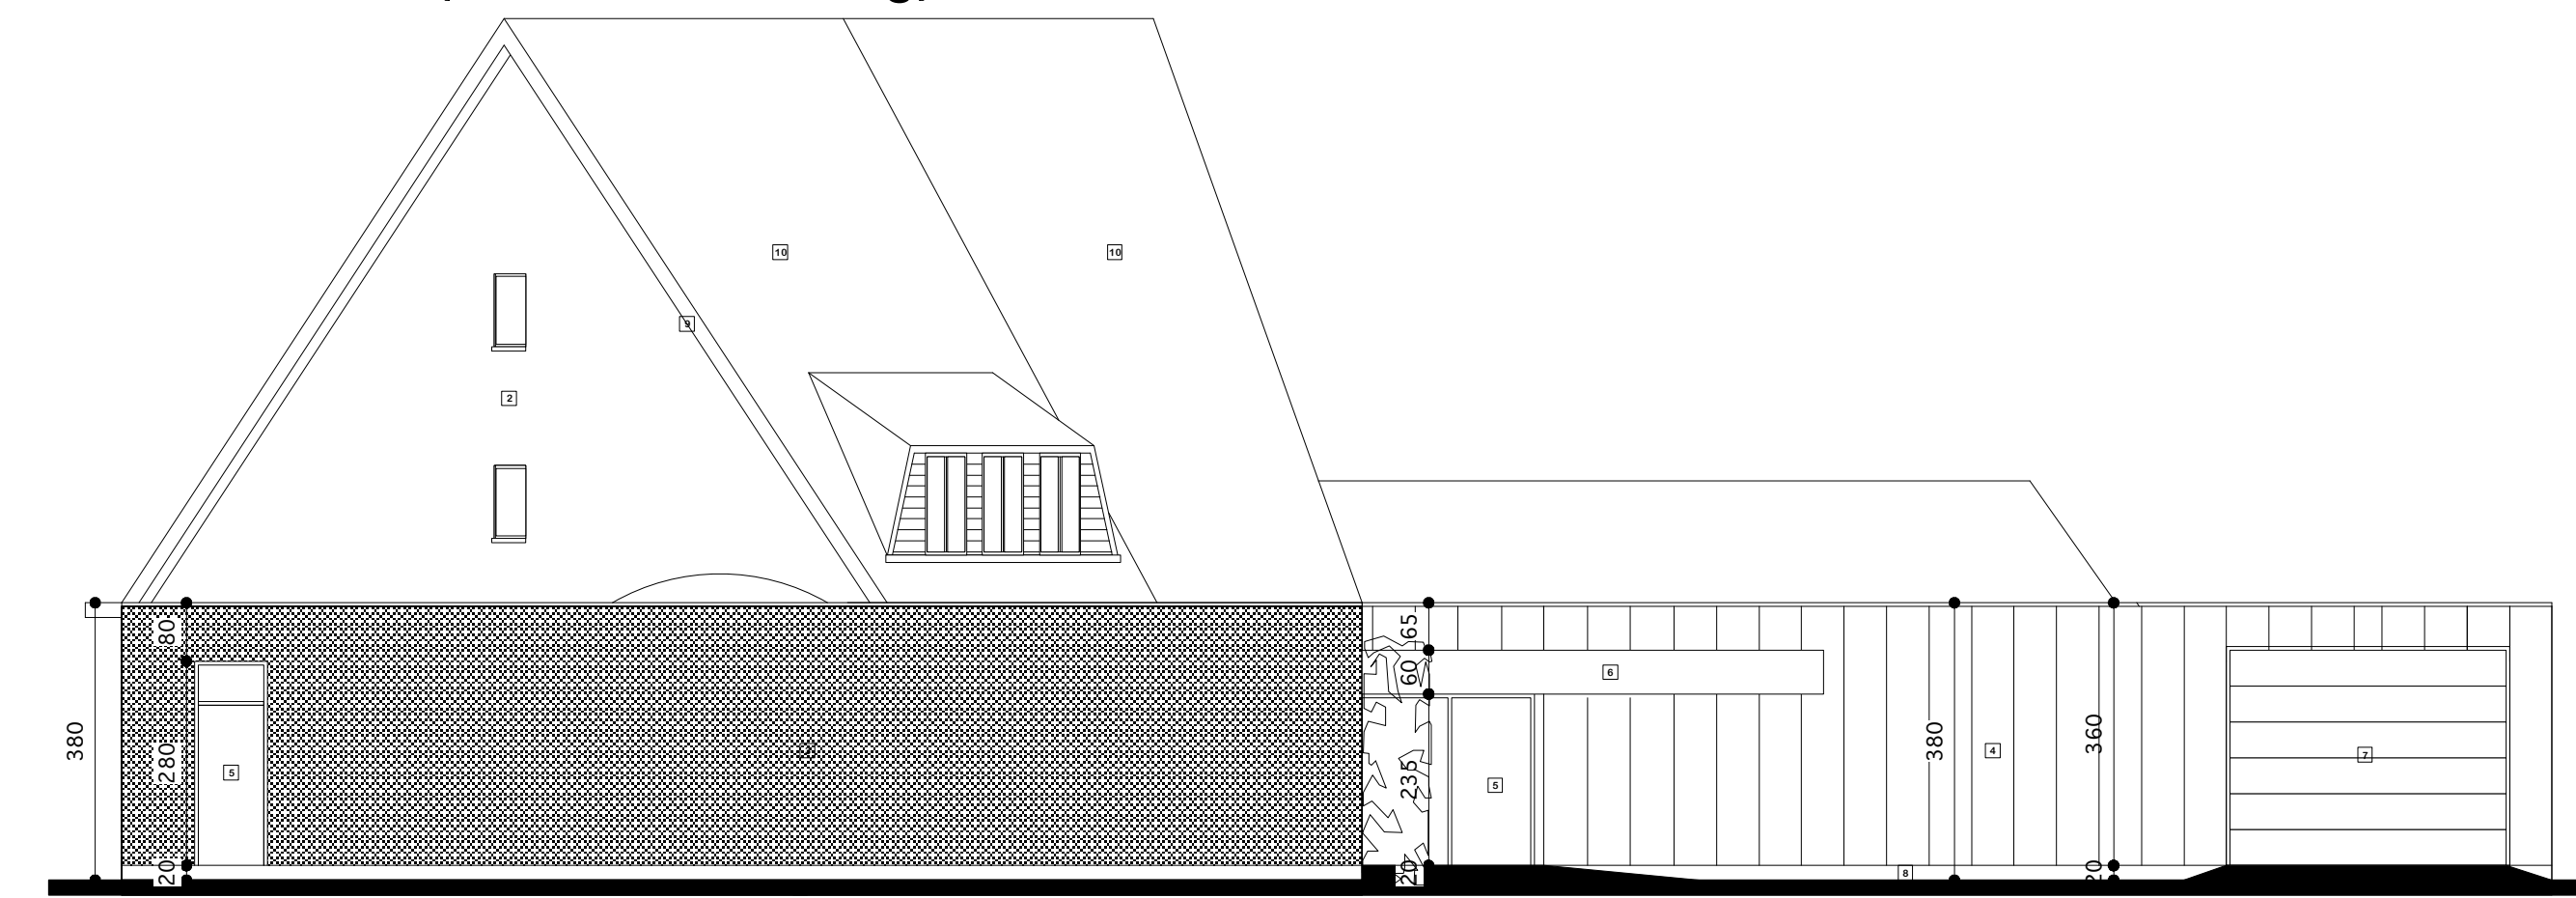

Gevel Zuid Nieuwe toestand

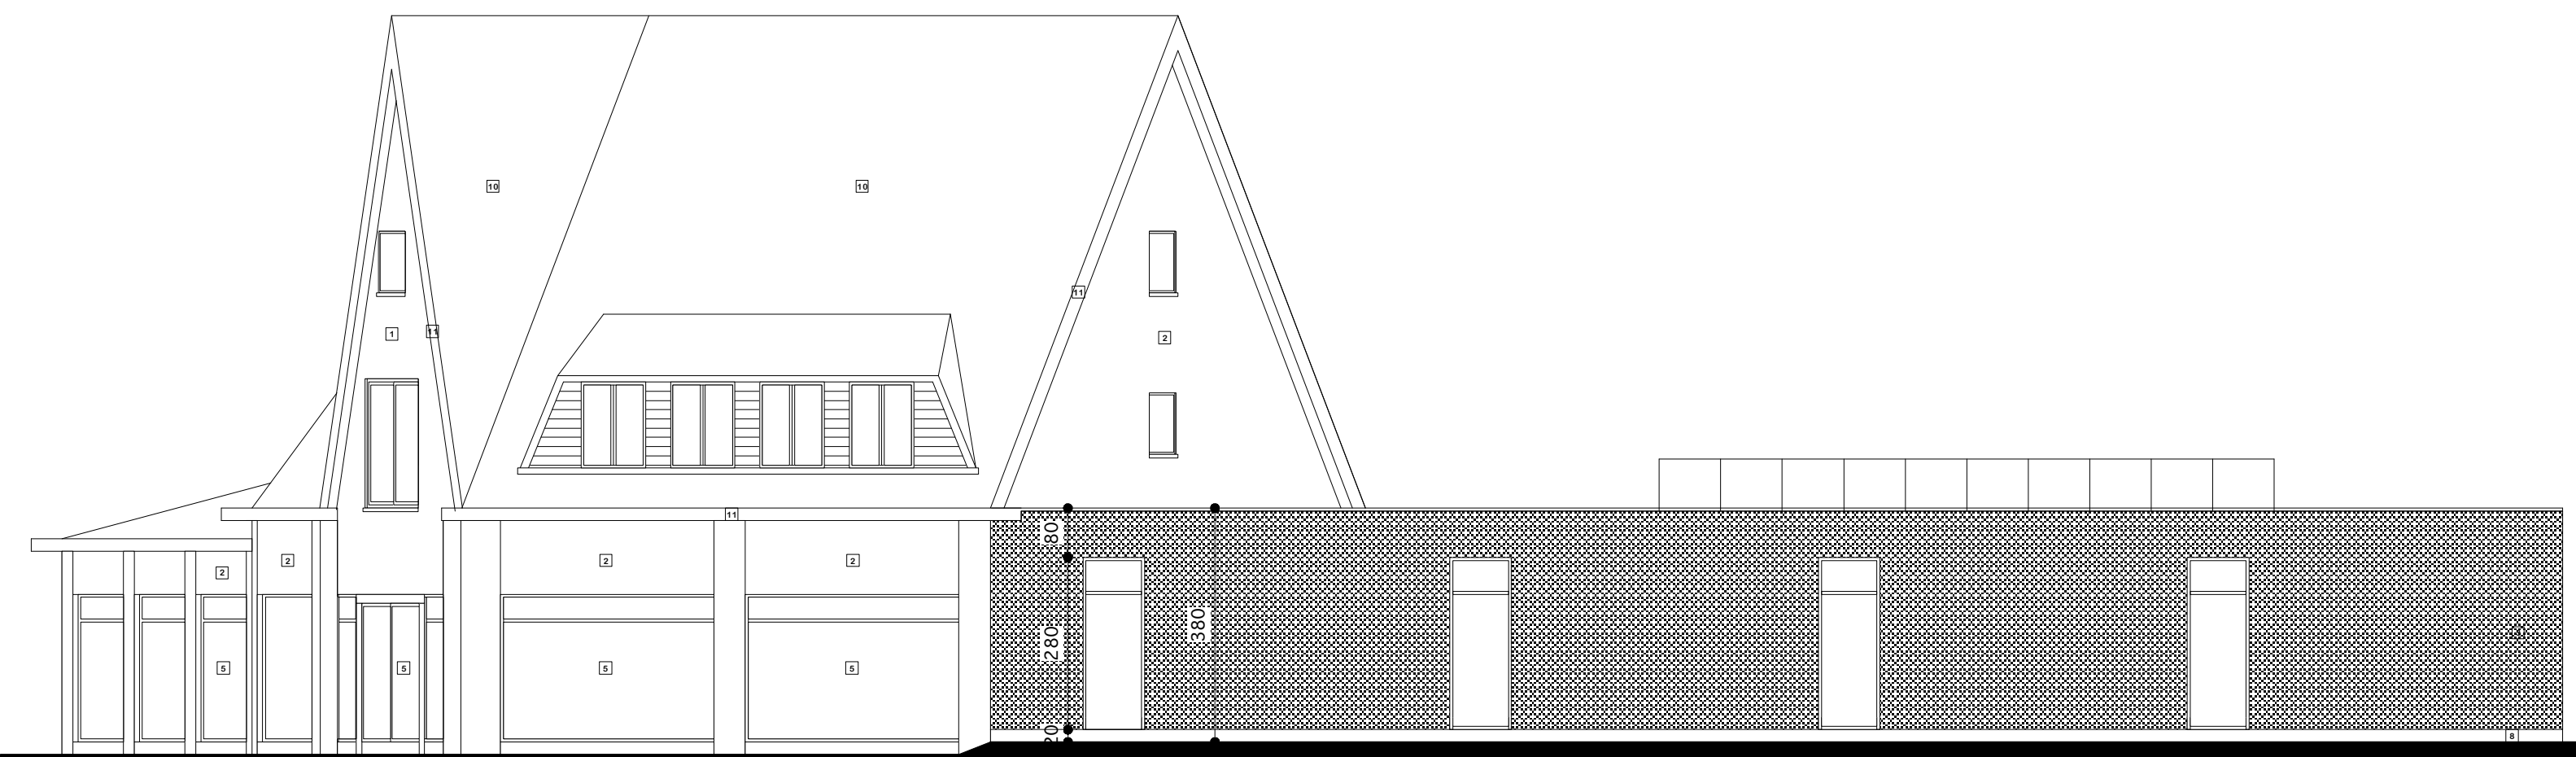


Gevel West (Beerzelsesteenweg) Nieuwe toestand

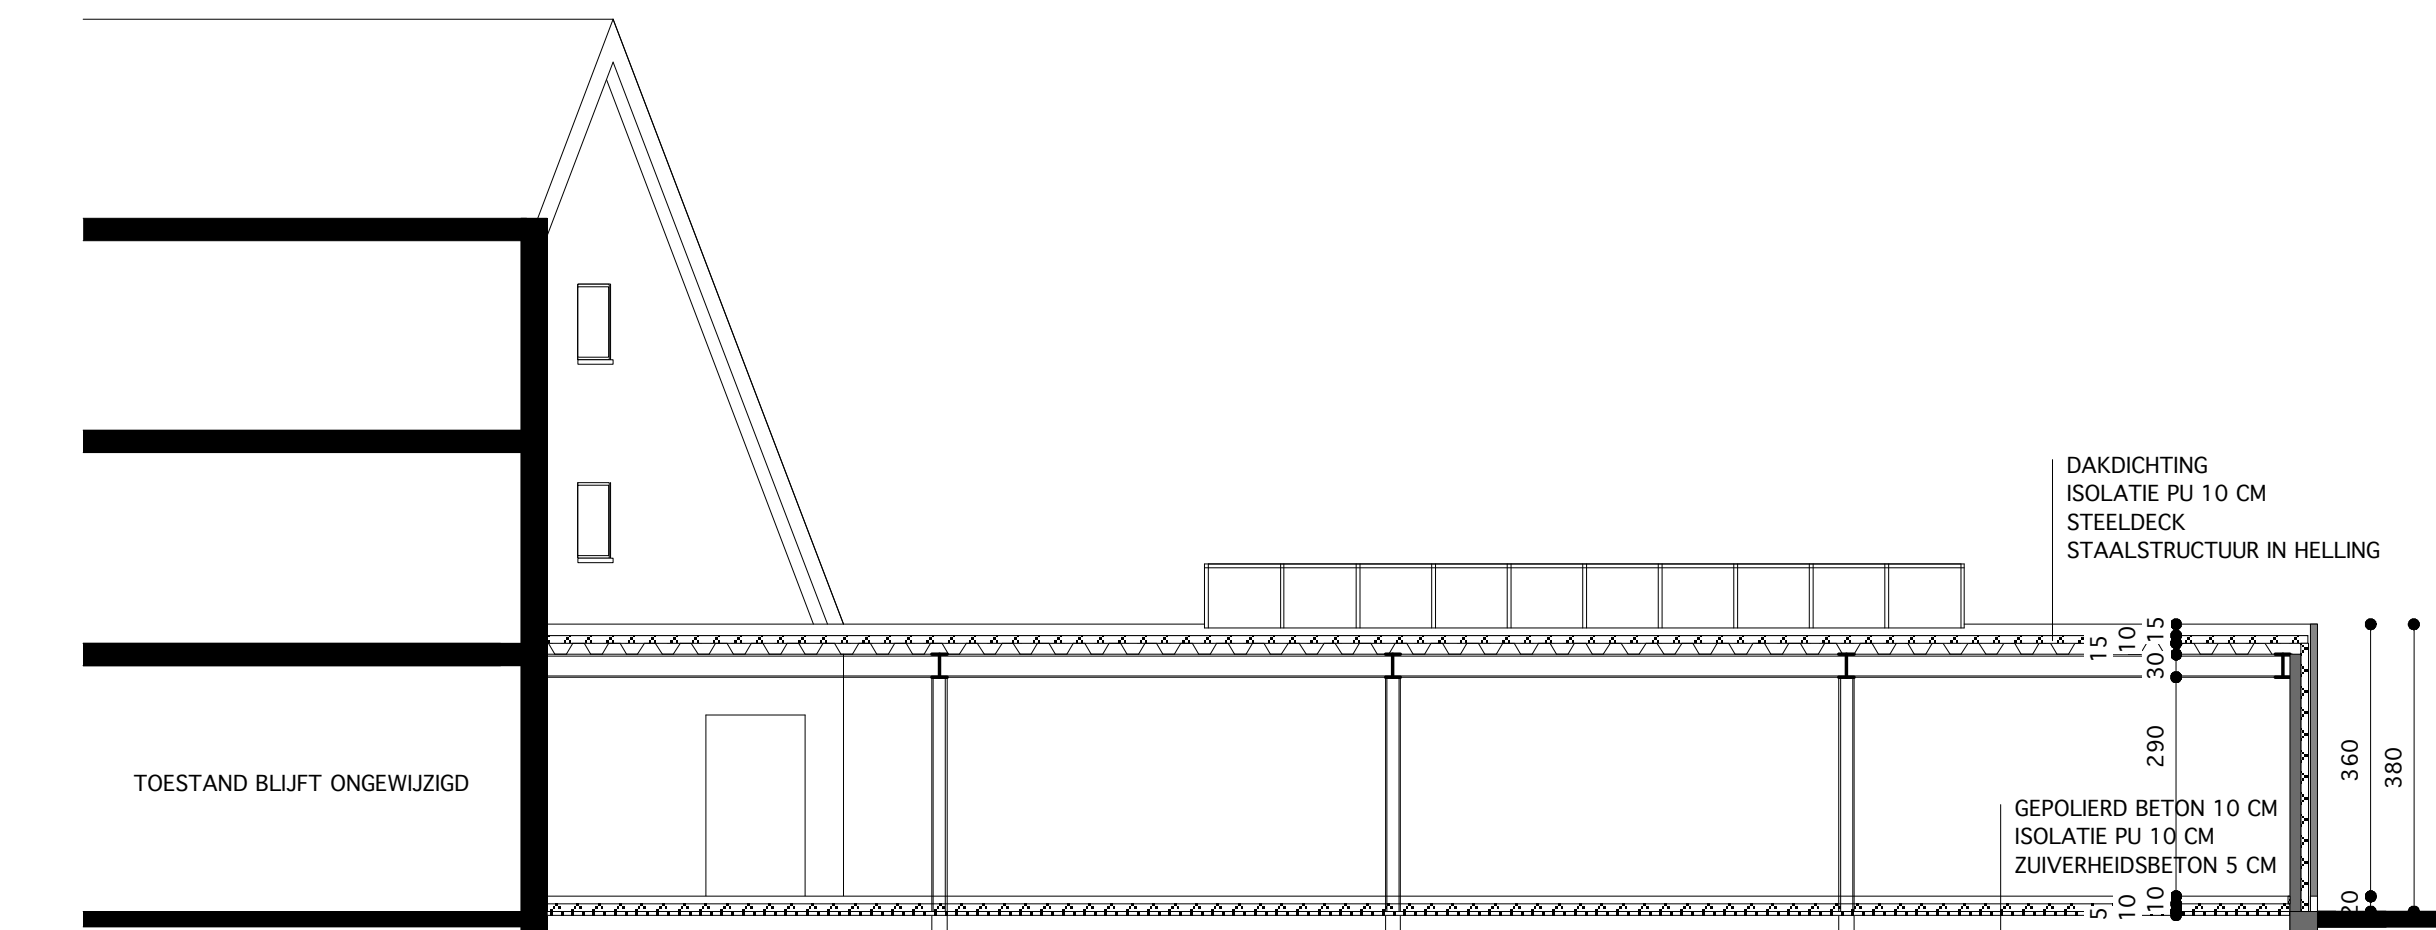


SNEDE AA Nieuwe toestand



Aan te sluiten op bestaande riolering

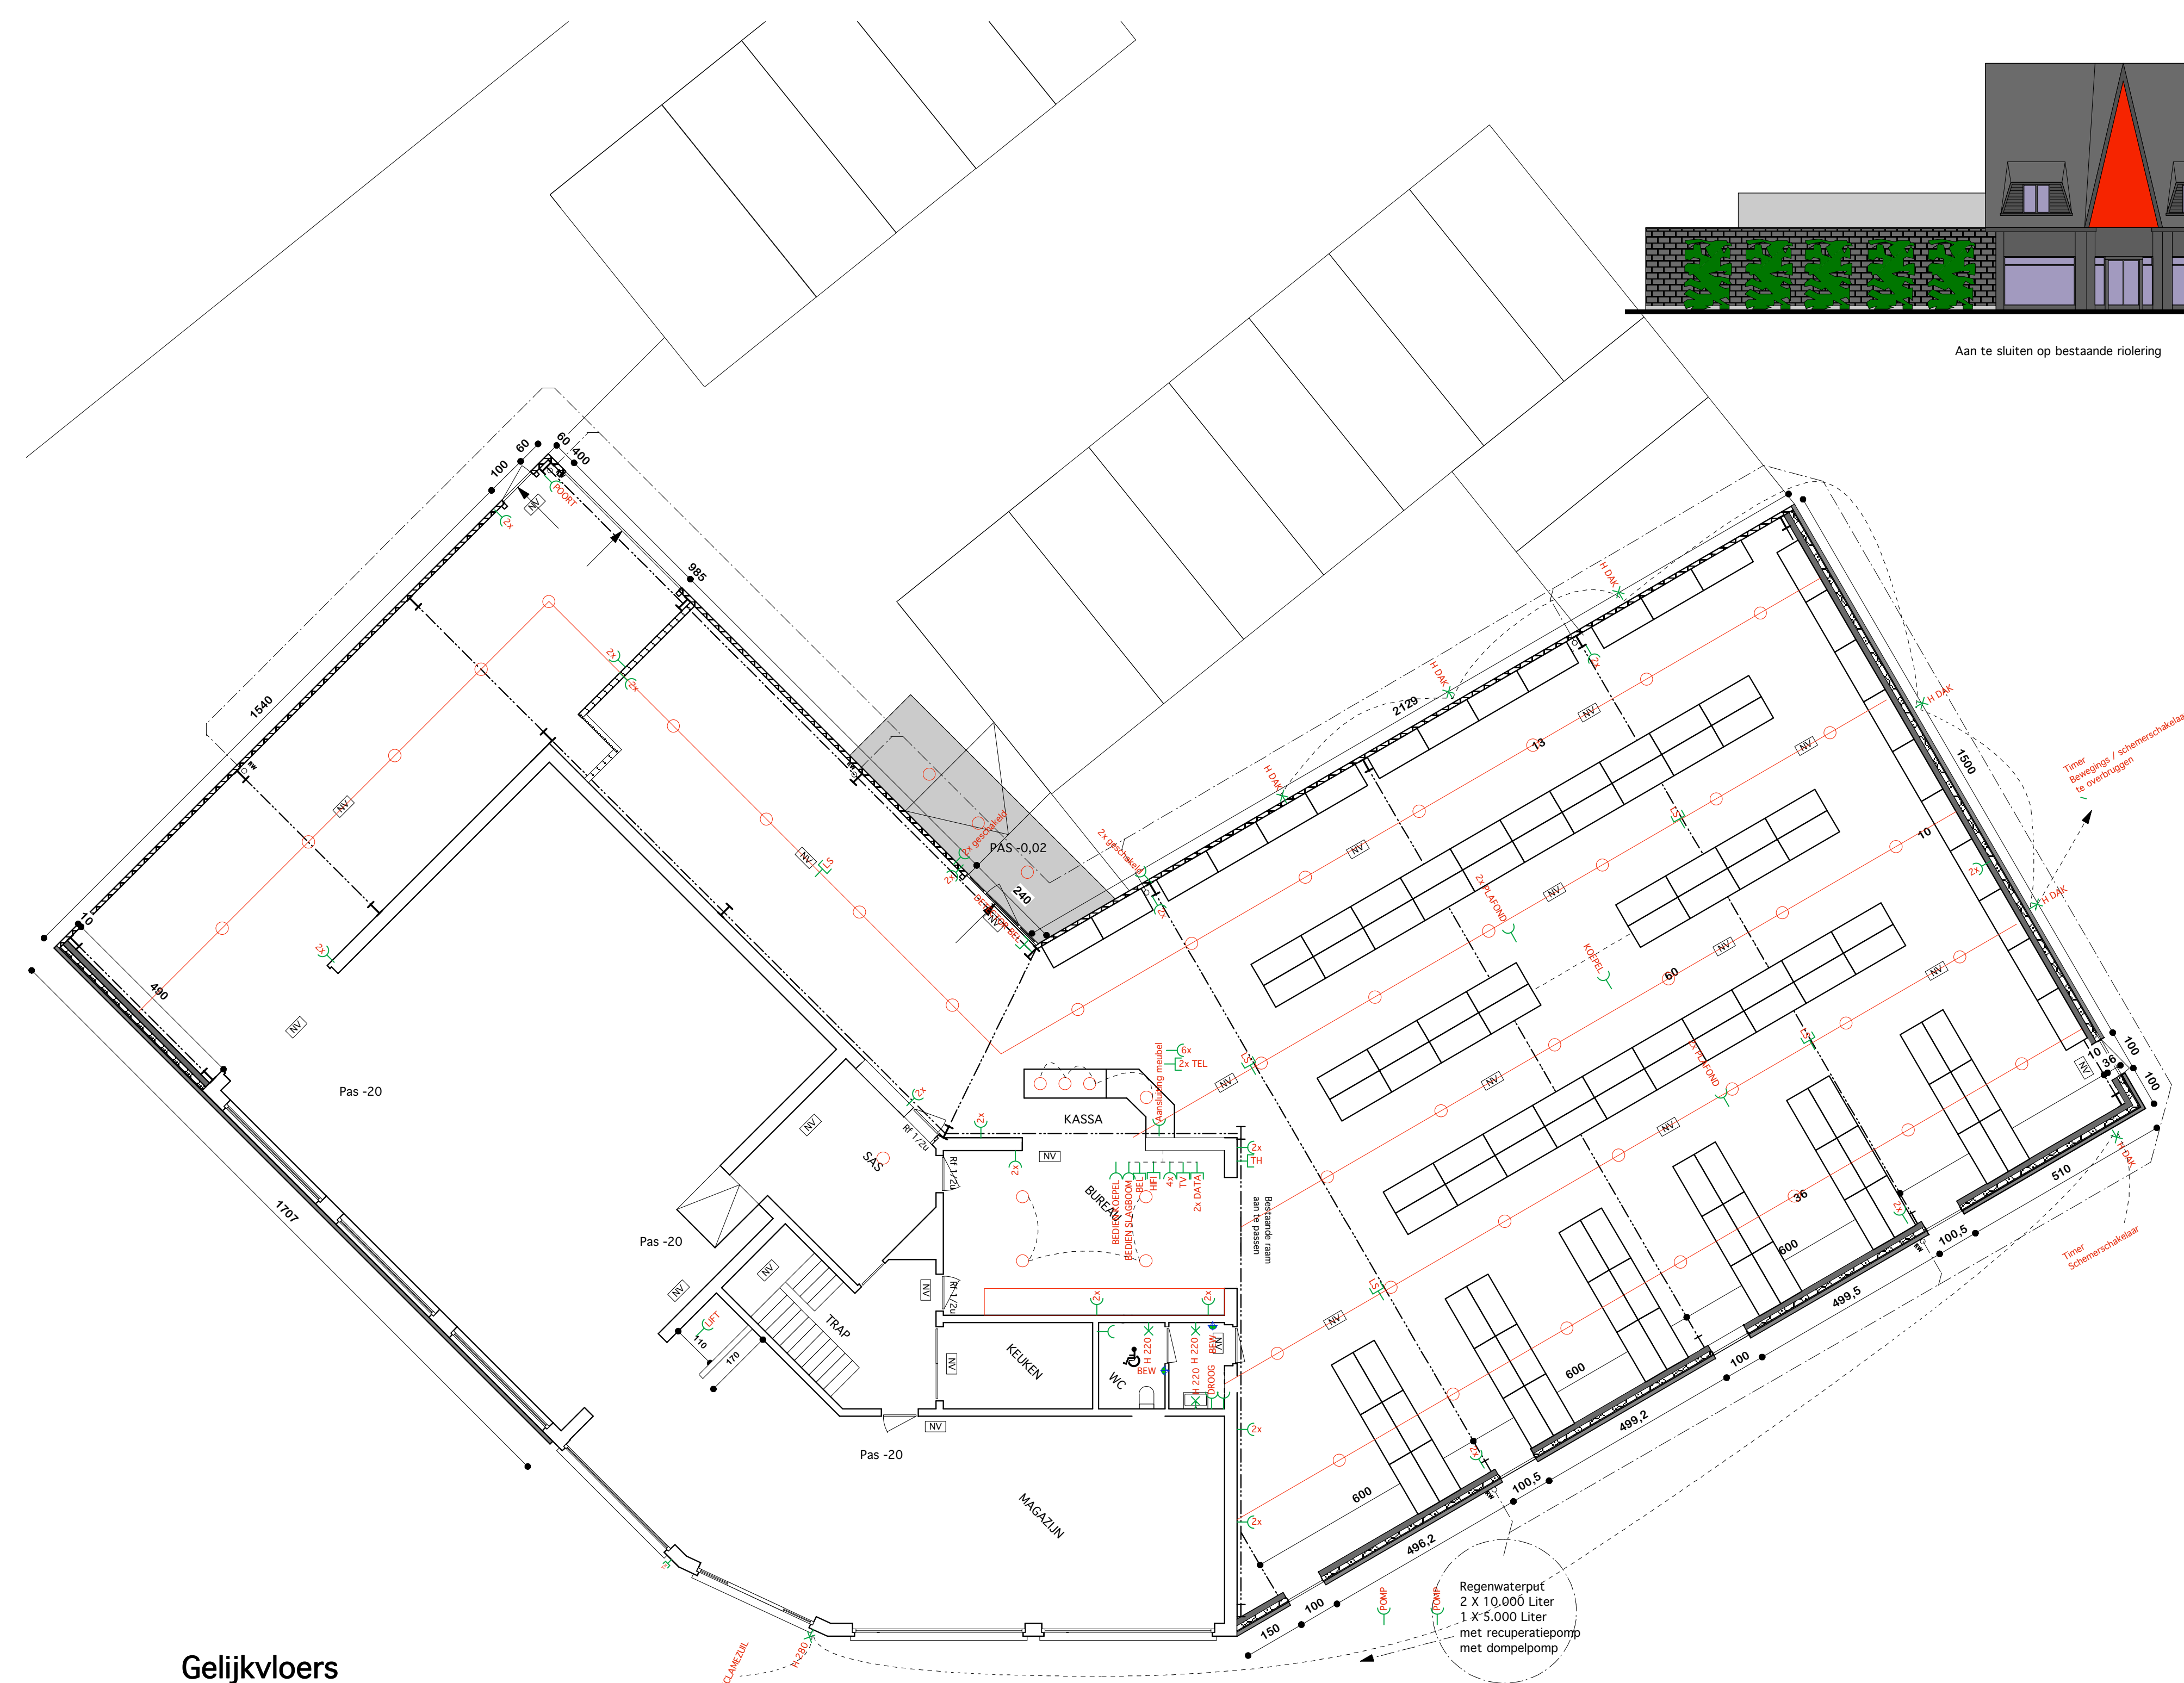

Gelijkvloers

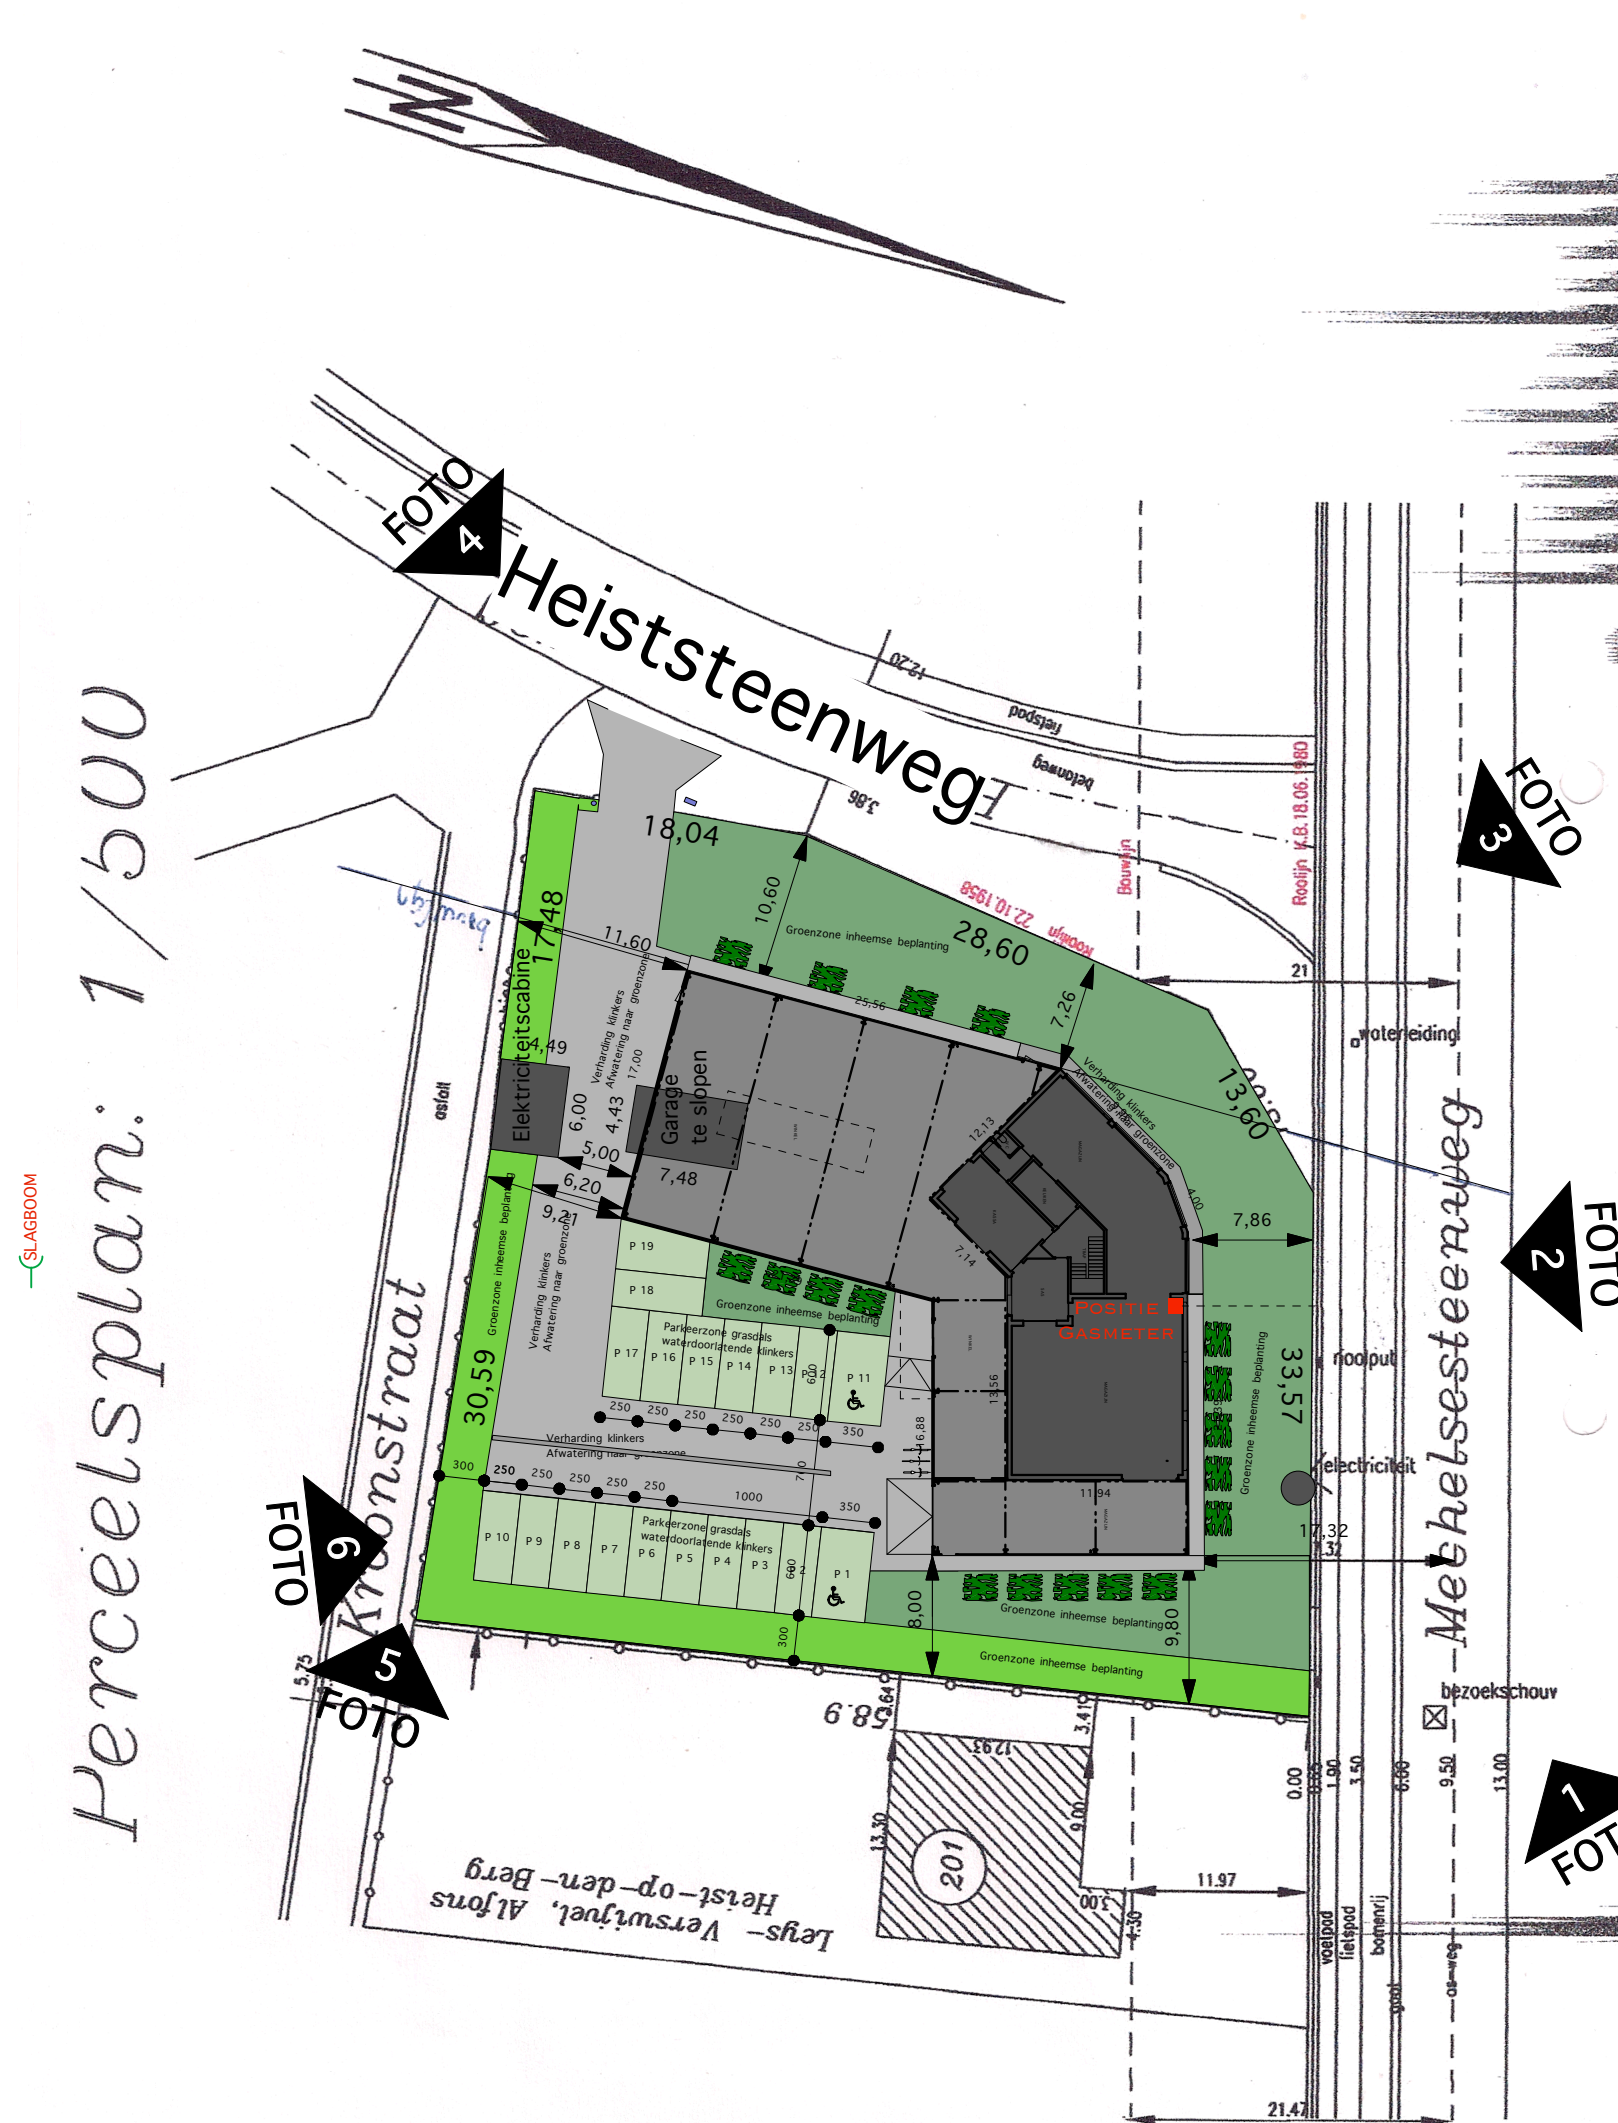

Perceelsplan: 1/500

Inplantingsplan 1/500



Liggingsplan

# BOUWAANVRAAG

<b>Bouwheer</b>			
<b>Architect</b>	Sofie Pittoors architecte Grote Steenweg 564 2600 Berchem T +32 (0) 475 237 994		
<b>Legende</b>	<ul style="list-style-type: none"> <li><span style="display: inline-block; width: 10px; height: 10px; background-color: red; border: 1px solid black; margin-right: 5px;"></span> Bestaand gevelmetselwerk (rood)</li> <li><span style="display: inline-block; width: 10px; height: 10px; background-color: gray; border: 1px solid black; margin-right: 5px;"></span> Bestaand gevelmetselwerk te schilderen (gris)</li> <li><span style="display: inline-block; width: 10px; height: 10px; background-color: lightgray; border: 1px solid black; margin-right: 5px;"></span> Nieuw gevelmetselwerk (gris)</li> <li><span style="display: inline-block; width: 10px; height: 10px; background-color: #ccc; border: 1px solid black; margin-right: 5px;"></span> Gelakt gevelmetselwerk (gris)</li> <li><span style="display: inline-block; width: 10px; height: 10px; background-color: #ccc; border: 1px solid black; margin-right: 5px;"></span> Alu schildwerk gris gemetseld</li> <li><span style="display: inline-block; width: 10px; height: 10px; background-color: #ccc; border: 1px solid black; margin-right: 5px;"></span> Paneelbekleding Rockpanel</li> <li><span style="display: inline-block; width: 10px; height: 10px; background-color: #ccc; border: 1px solid black; margin-right: 5px;"></span> Sectionaalpoort rood gemetseld</li> <li><span style="display: inline-block; width: 10px; height: 10px; background-color: #ccc; border: 1px solid black; margin-right: 5px;"></span> Plint vlak beton</li> <li><span style="display: inline-block; width: 10px; height: 10px; background-color: #ccc; border: 1px solid black; margin-right: 5px;"></span> Kromlijnt hout gelakt (gris)</li> <li><span style="display: inline-block; width: 10px; height: 10px; background-color: #ccc; border: 1px solid black; margin-right: 5px;"></span> Lieten dak</li> </ul>		
<b>LEGENDE</b>	<b>INDEX</b>	<b>DATUM</b>	<b>AANPASSING</b>
	A	14.06.12	Bouwaanvraag
	B	22.04.13	Uitvoering
<b>Plan Nr</b> B 01/01 B	<b>Plattegronden - gevels - snede</b> <b>Inplanting - Ligging - Omgeving</b>		
<small>Schaal 1/100 zie tekeningen</small>	<small>Alle maten dienen ter plaatse nagemeten en gecontroleerd te worden</small>		