


ERFDIENSTBAARHEID



= te vestigen recht van toegang t.v.v. Pidpa, voor de plaatsing van een TZI én voor het uitvoeren van onderhoudswerken.

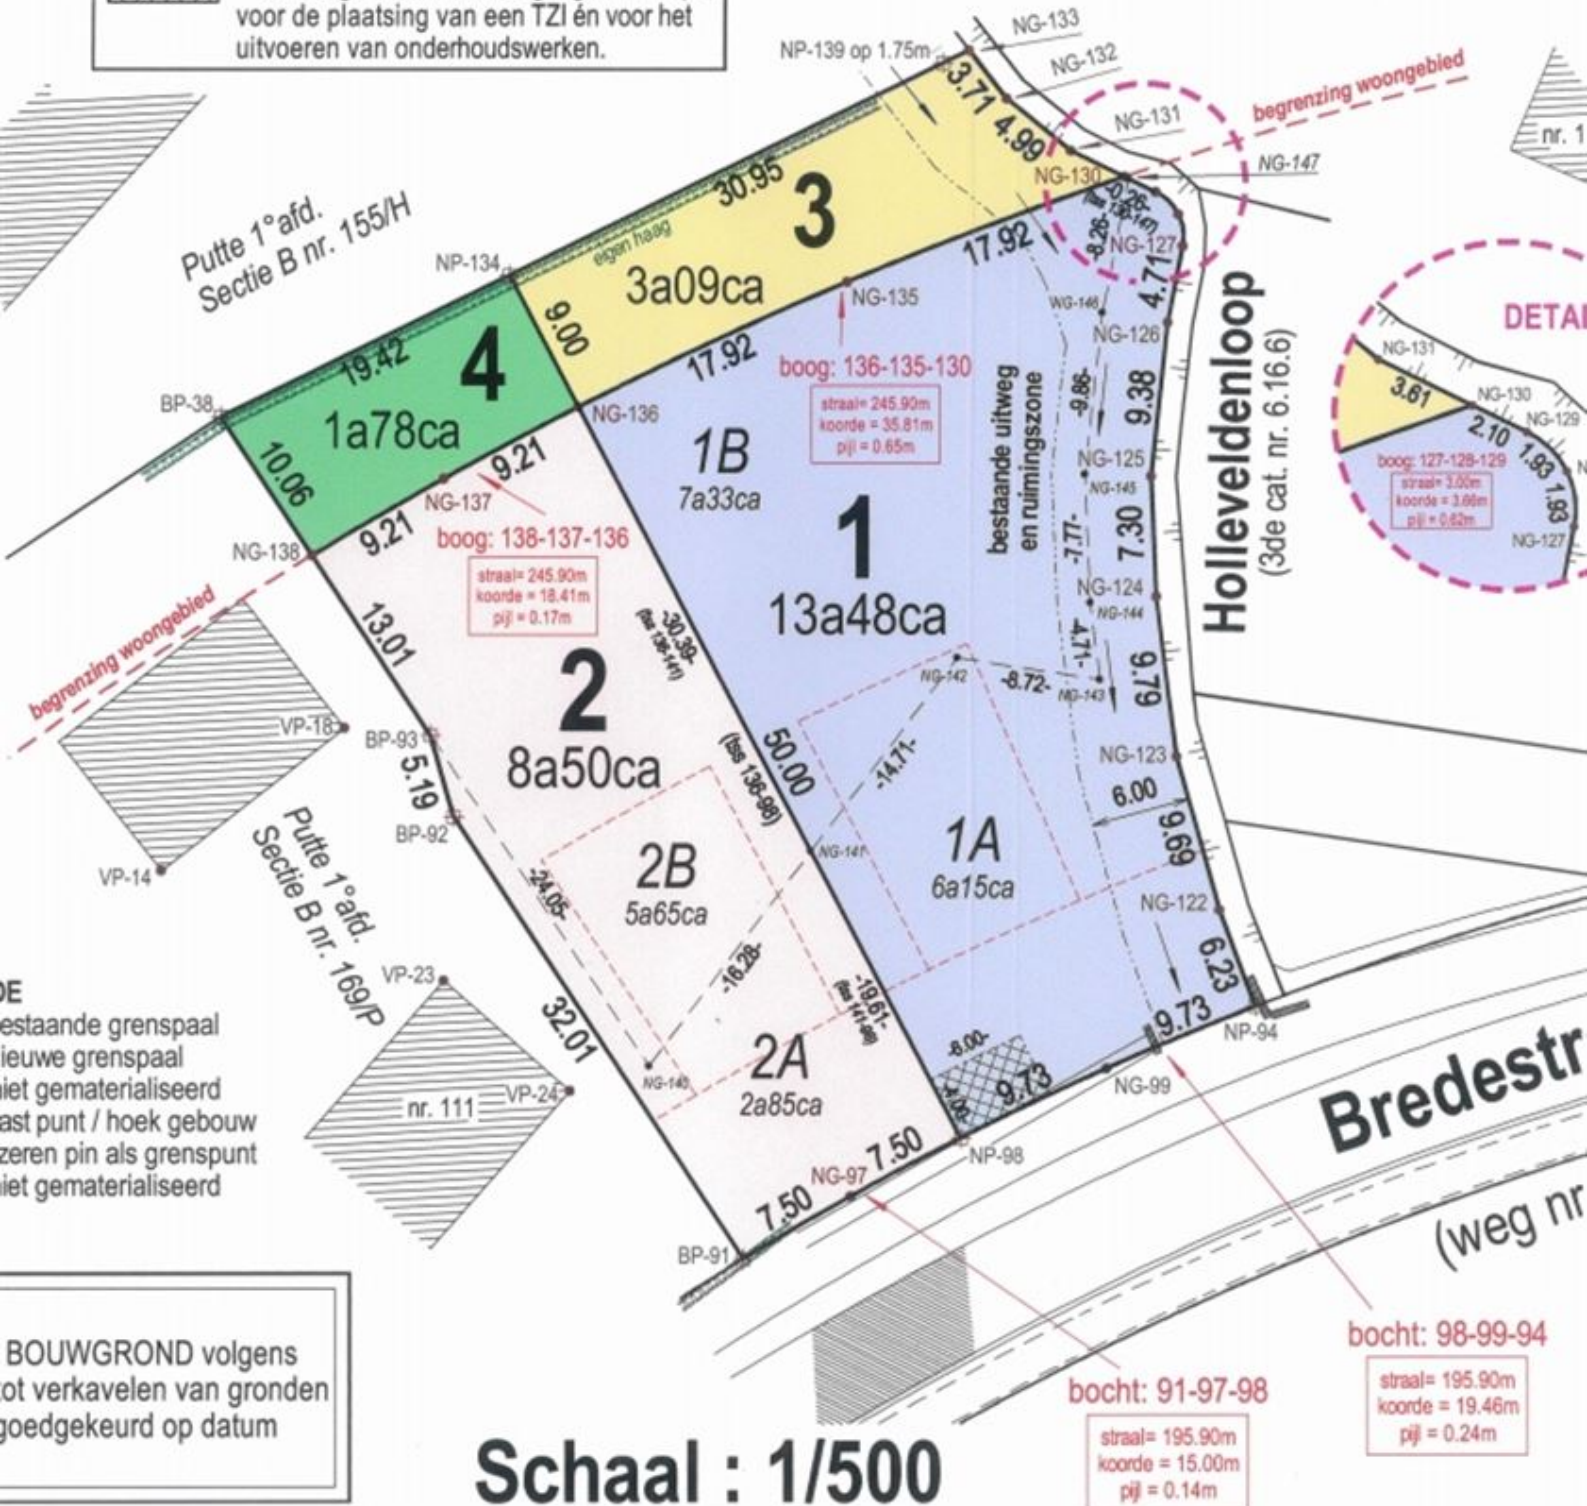

Schaal : 1/500