
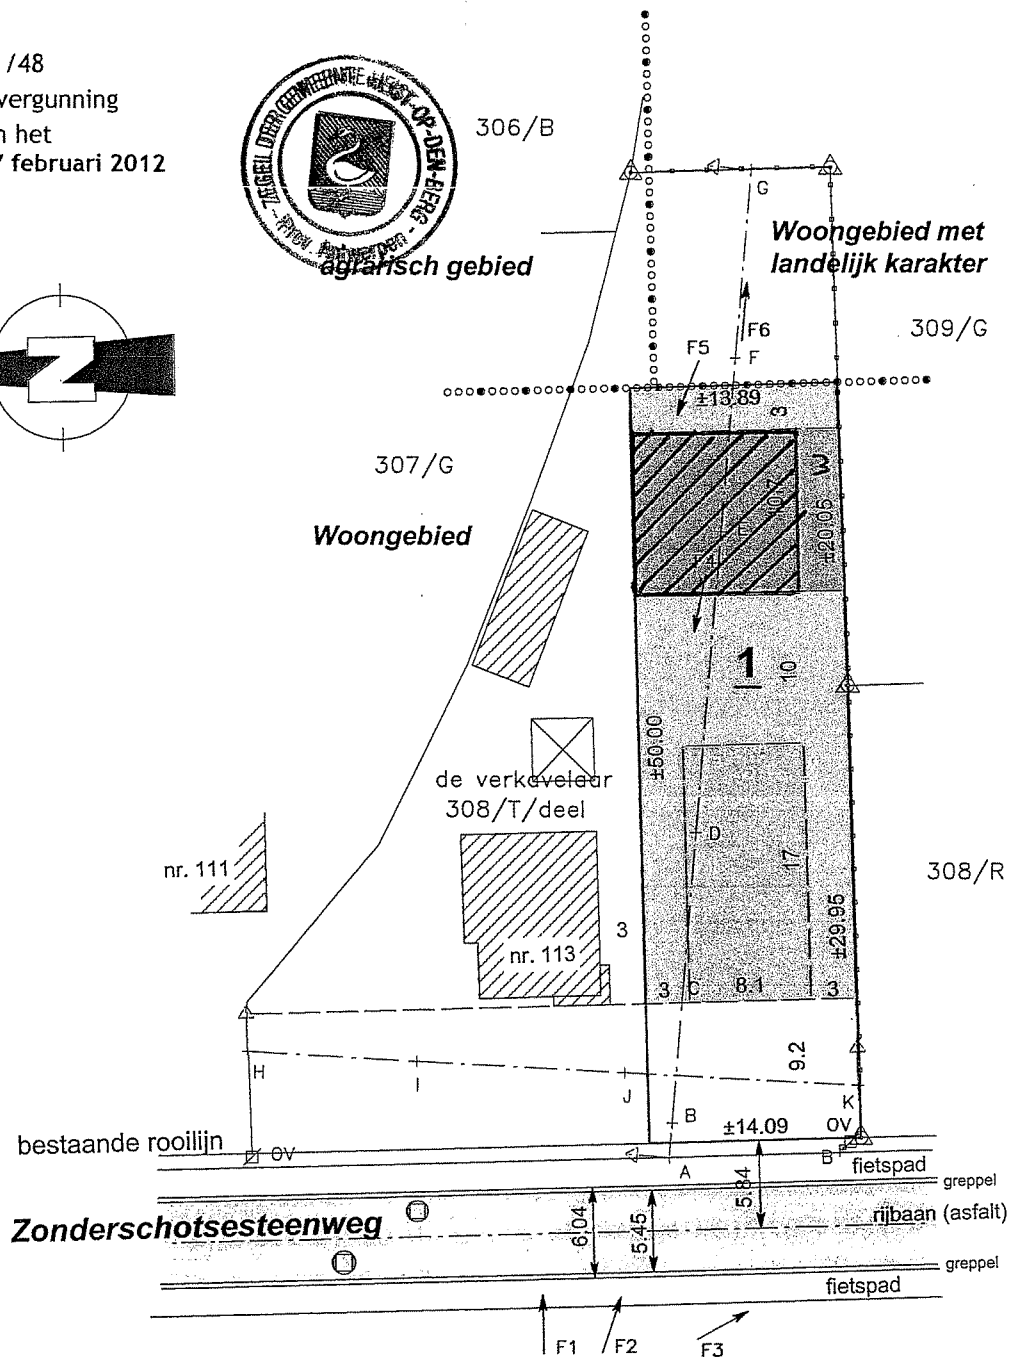


# HEIST-OP-DEN-BERG (Zonderschot) / 2e Afdeling / Sectie G

LOT	AARD	LIGGING	KADASTER	OPPERVLAKTE
1	grond in woongebied	Zonderschotsesteenweg	Sie G nr. 308/T/deel	± 7a 02ca

Dossier gemeente 2011/48  
 Vraag tot verkavelingsvergunning  
 VERGUND in zitting van het  
 Schepencollege van 07 februari 2012

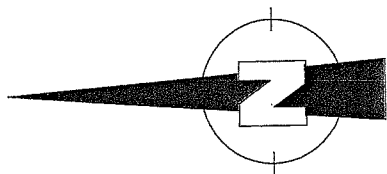

opgemaakt door : handteken

Maurice De Hoef  
 Beëdigd Landmeter - expert,  
 LAN 04 0498

**INPLANTINGSPLAN**  
**ONTWORPEN TOESTAND**

Schaal: 1/500

25e BLAD