


INPLANTING - BT



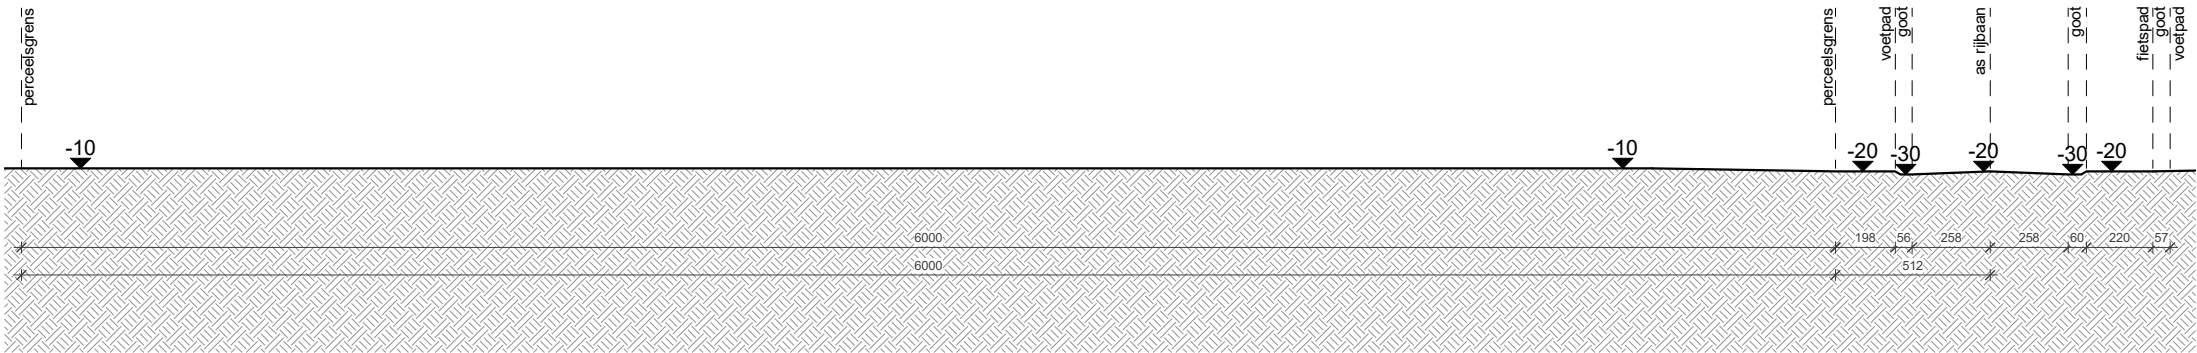

TERREINPROFIEL TT' - BT

BA2022.24.WIM.PUT

BLADNR


[A4]

DATUM 05-08-2022

SCHAAL 1:250


Architectenbureau Mossoux bvba | Berlaarbaan 167 | B-2860 Sint-Katelijne-Waver | +32(0)15 55 40 86 | www.mossouxarchitecten.be
 Deze tekeningen blijven eigendom van Mossoux Architecten, niets hiervan mag gekopieerd, vermenigvuldigd of uitgevoerd worden zonder schriftelijke toelating van de architect.



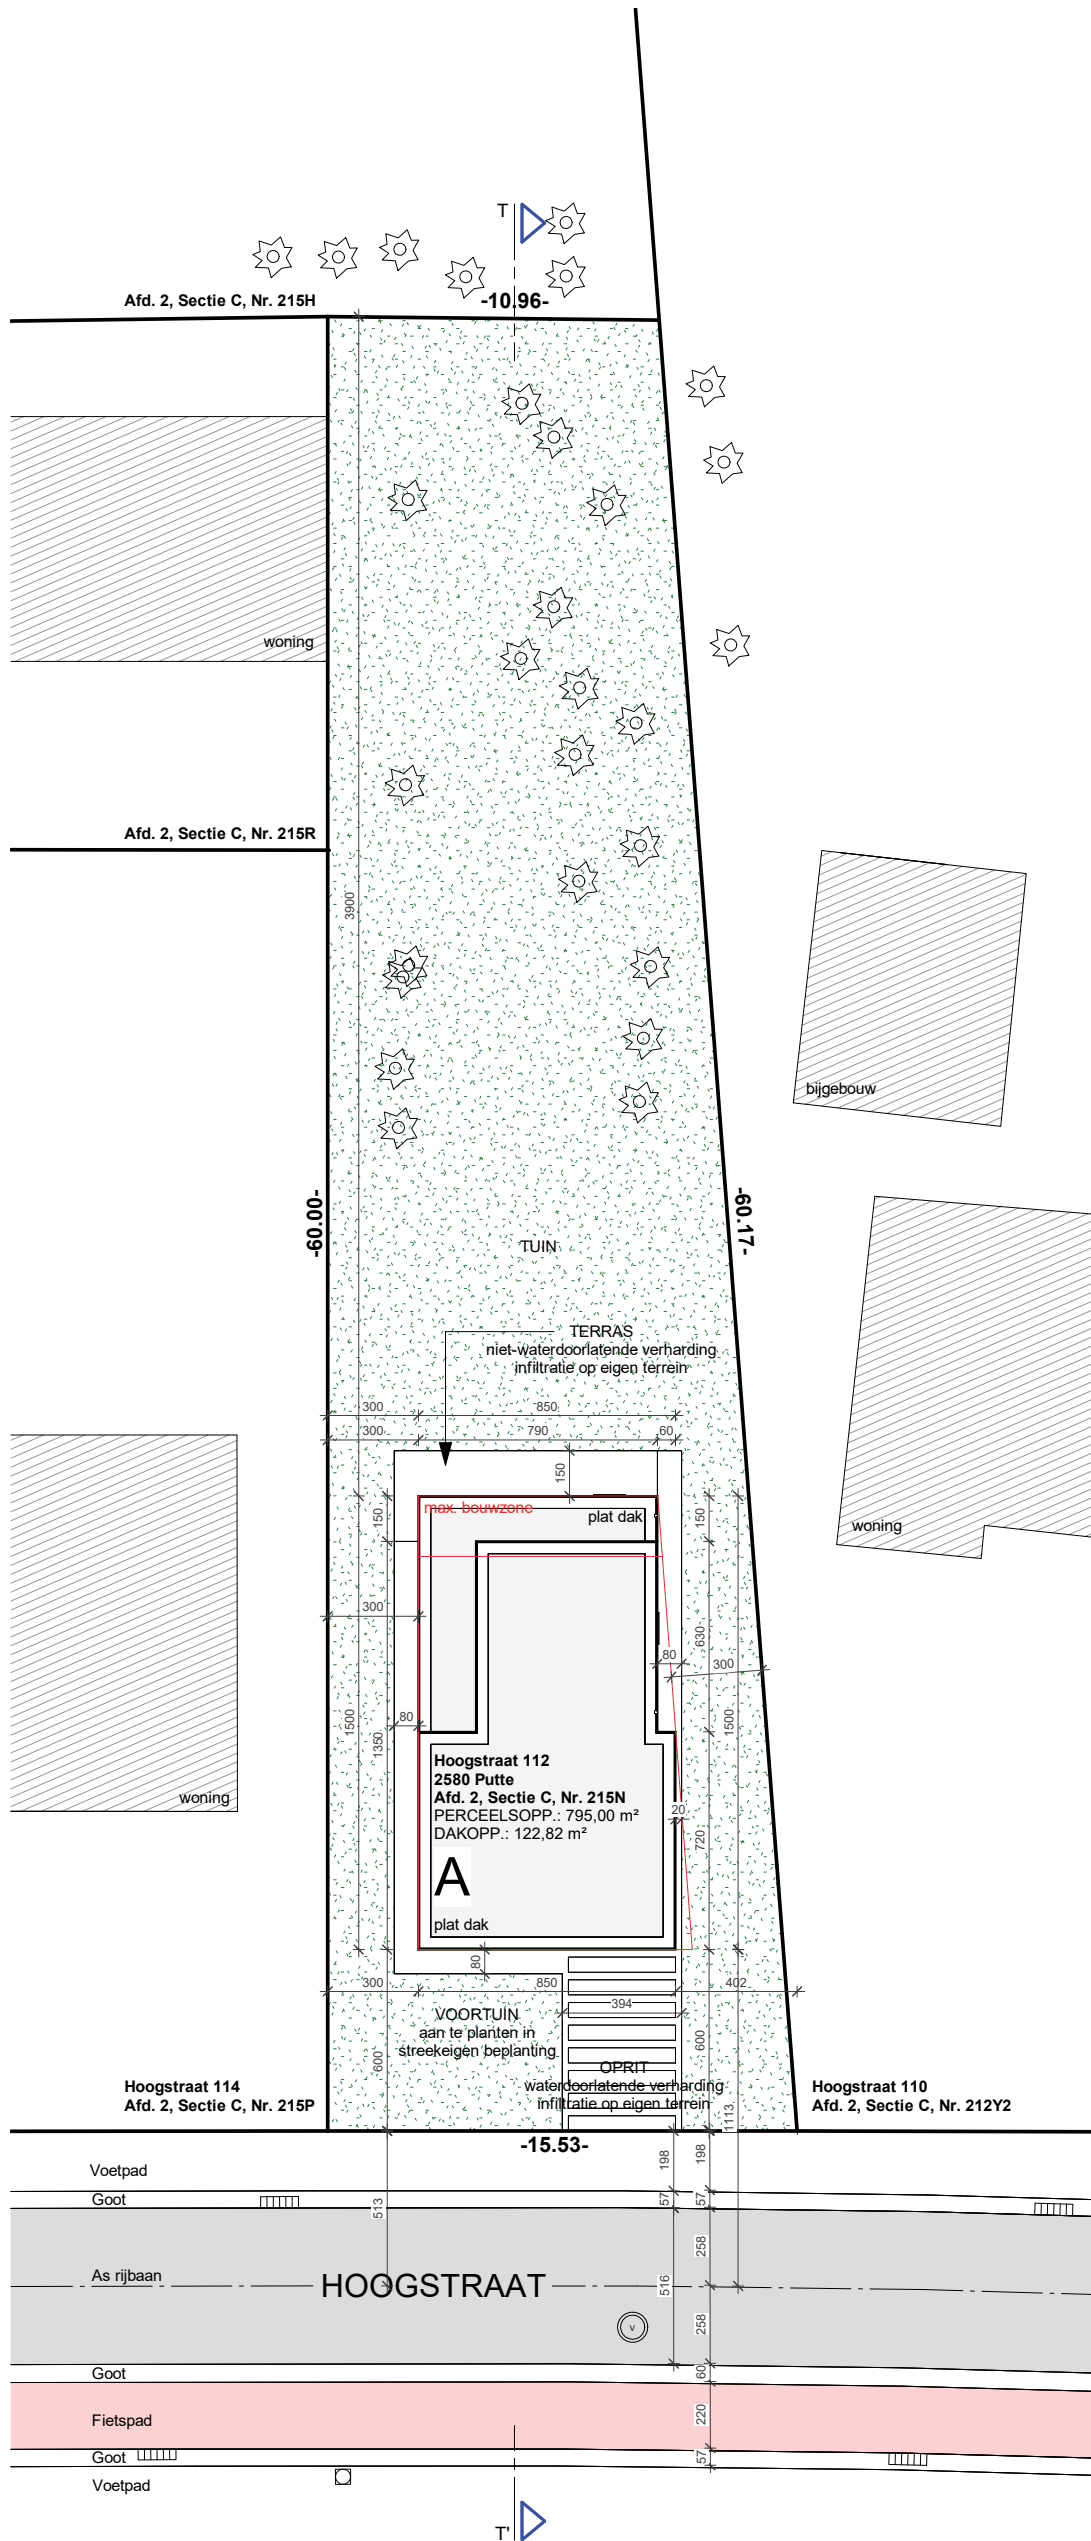

INPLANTING - NT



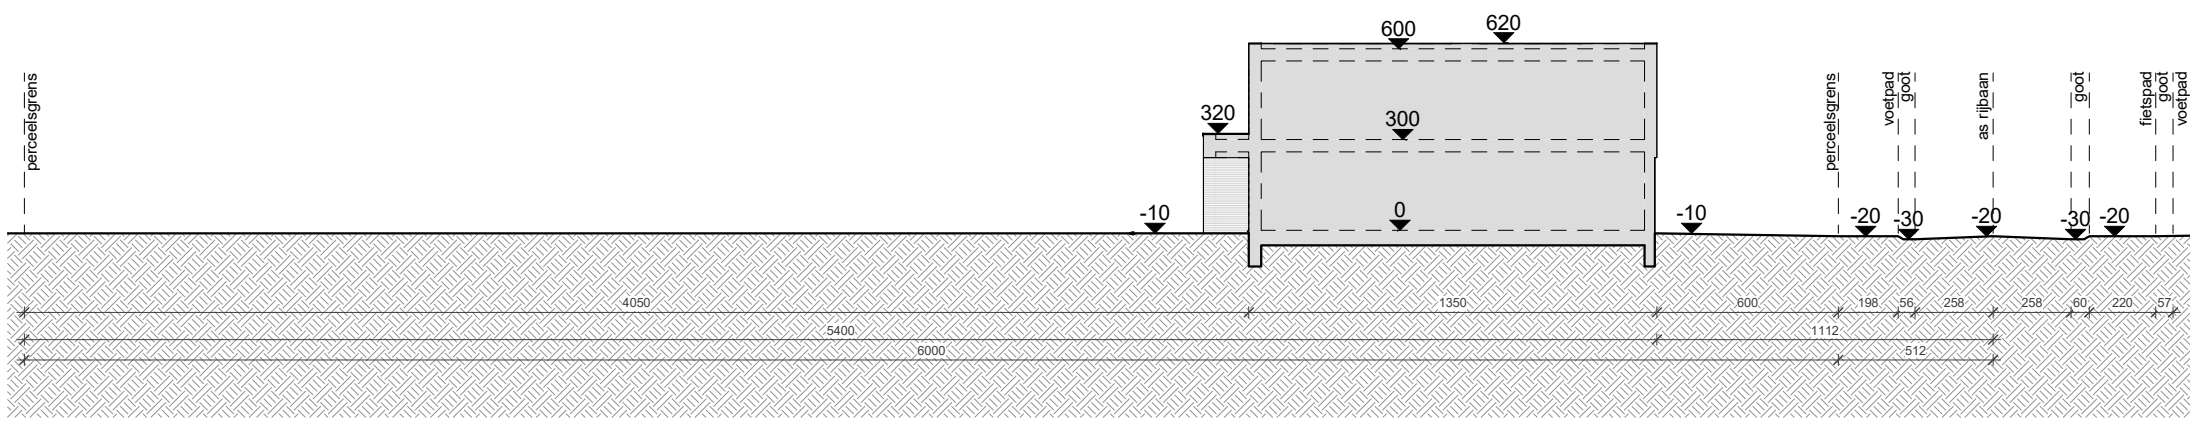


TERREINPROFIEL TT' - NT



BA2022.24.WIM.PUT | BLADNR [A4] | DATUM 05-08-2022 | SCHAAL 1:250

Architectenbureau Mossoux bvba | Berlaarbaan 167 | B-2860 Sint-Katelijne-Waver | +32(0)15 55 40 86 | www.mossouxarchitecten.be
 Deze tekeningen blijven eigendom van Mossoux Architecten, niets hiervan mag gekopieerd, vermenigvuldigd of uitgevoerd worden zonder schriftelijke toelating van de architect.



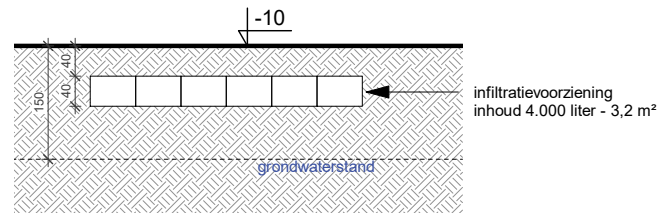

SNEDE INFILTRATIEVOORZIENING

BA2022.24.WIM.PUT

BLADNR


[A4]

DATUM 05-08-2022

SCHAAL 1:100

Architectenbureau Mossoux bvba | Berlaarbaan 167 | B-2860 Sint-Katelijne-Waver | +32(0)15 55 40 86 | www.mossouxarchitecten.be
 Deze tekeningen blijven eigendom van Mossoux Architecten, niets hiervan mag gekopieerd, vermenigvuldigd of uitgevoerd worden zonder schriftelijke toelating van de architect.



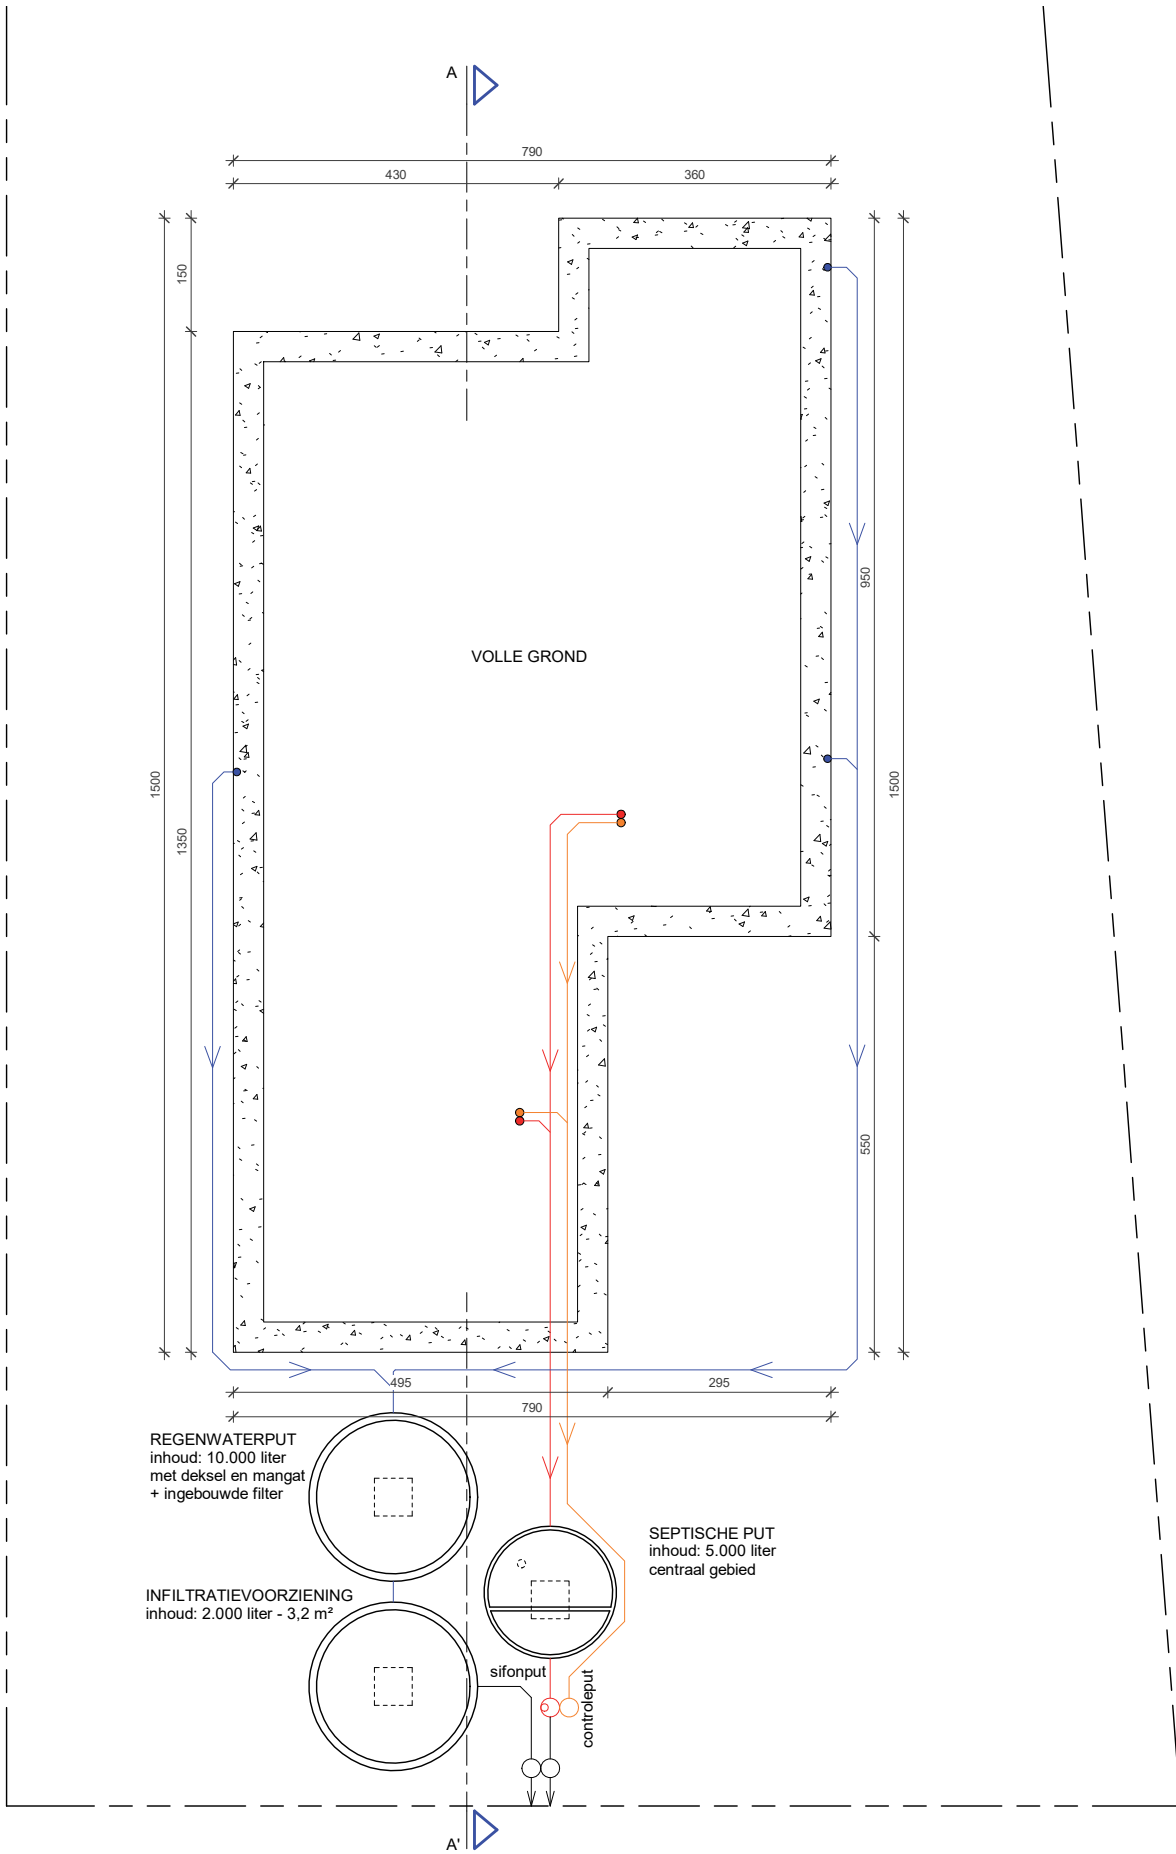

FUNDERINGS- EN RIOLERINGSPLAN




BA 2022.24.WIM.PUT
BLADNR [A4]

SCHAAL 1:100
DATUM 05-08-2022

Architectenbureau Mossoux bvba | Berlaarbaan 167 | B-2860 Sint-Katelijne-Waver | +32 (0)15 55 40 86
Deze tekeningen blijven eigendom van Mossoux Architecten, niets hiervan mag gekopieerd, vermenigvuldigd of uitgevoerd worden zonder schriftelijke toelating van de architect.



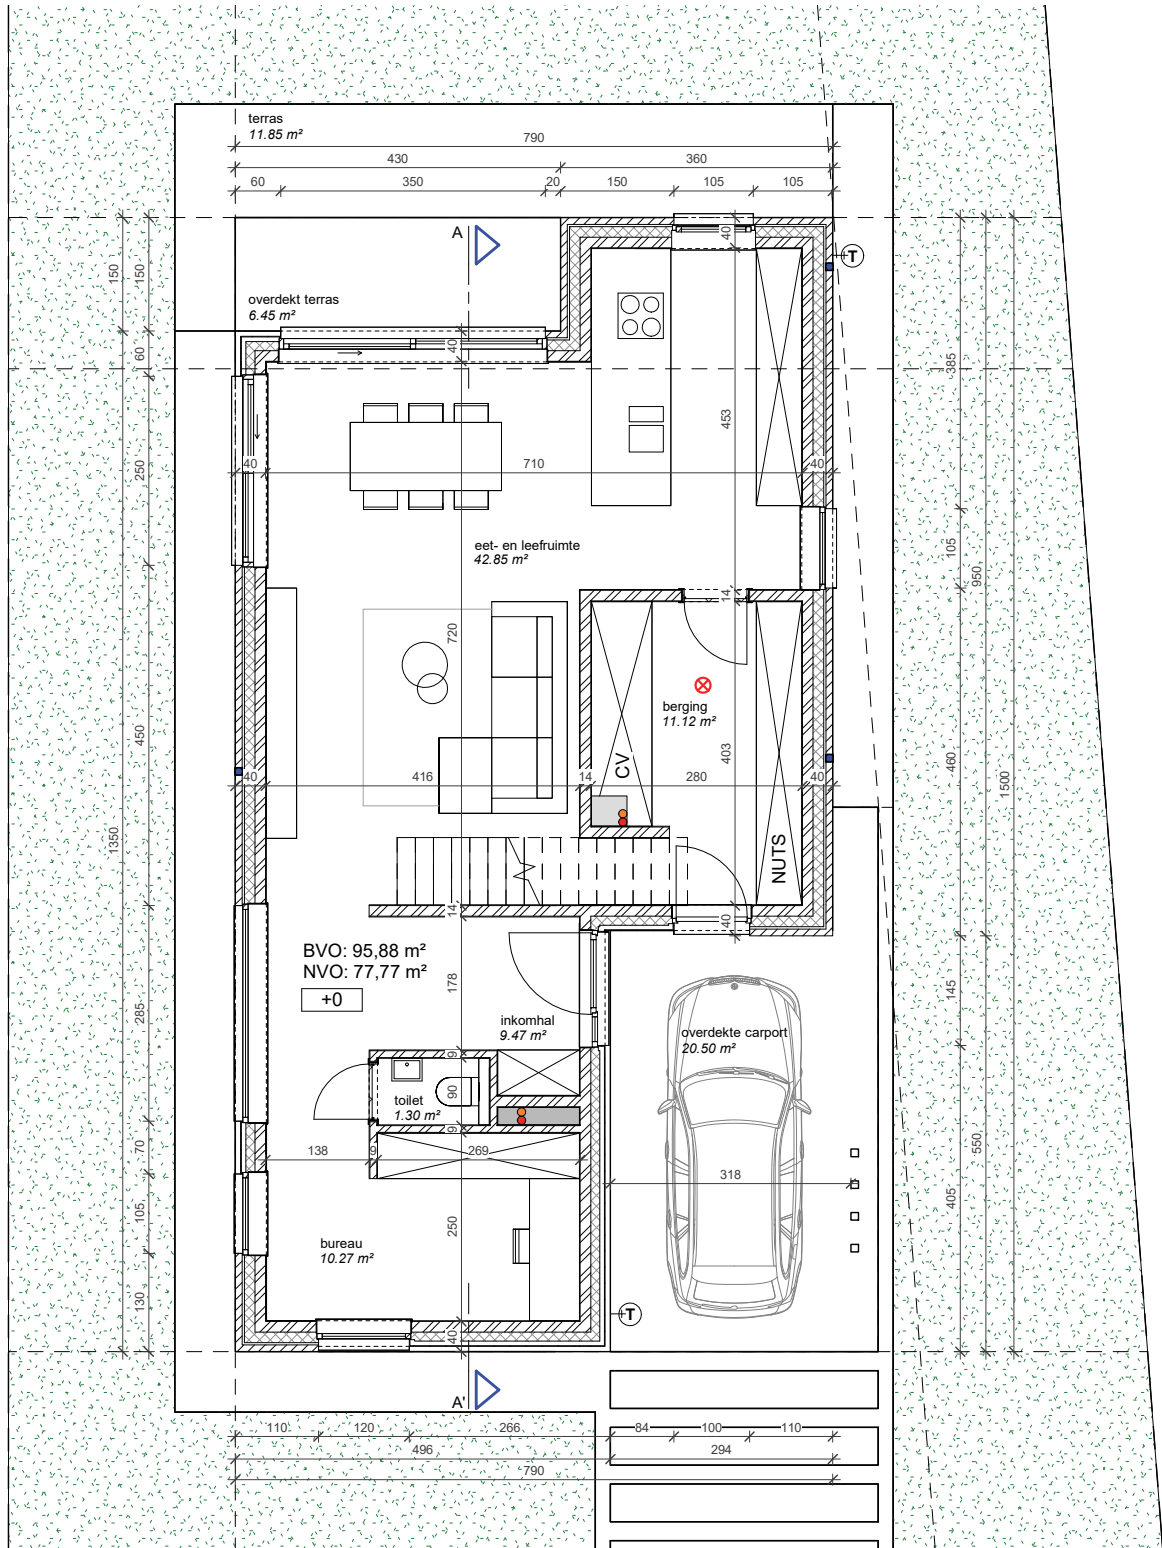

NIVEAU 0




BA 2022.24.WIM.PUT
BLADNR

SCHAAL 1:100
DATUM 05-08-2022

Architectenbureau Mossoux bvba | Berlaarbaan 167 | B-2860 Sint-Katelijne-Waver | +32 (0)15 55 40 86
Deze tekeningen blijven eigendom van Mossoux Architecten, niets hiervan mag gekopieerd, vermenigvuldigd of uitgevoerd worden zonder schriftelijke toelating van de architect.



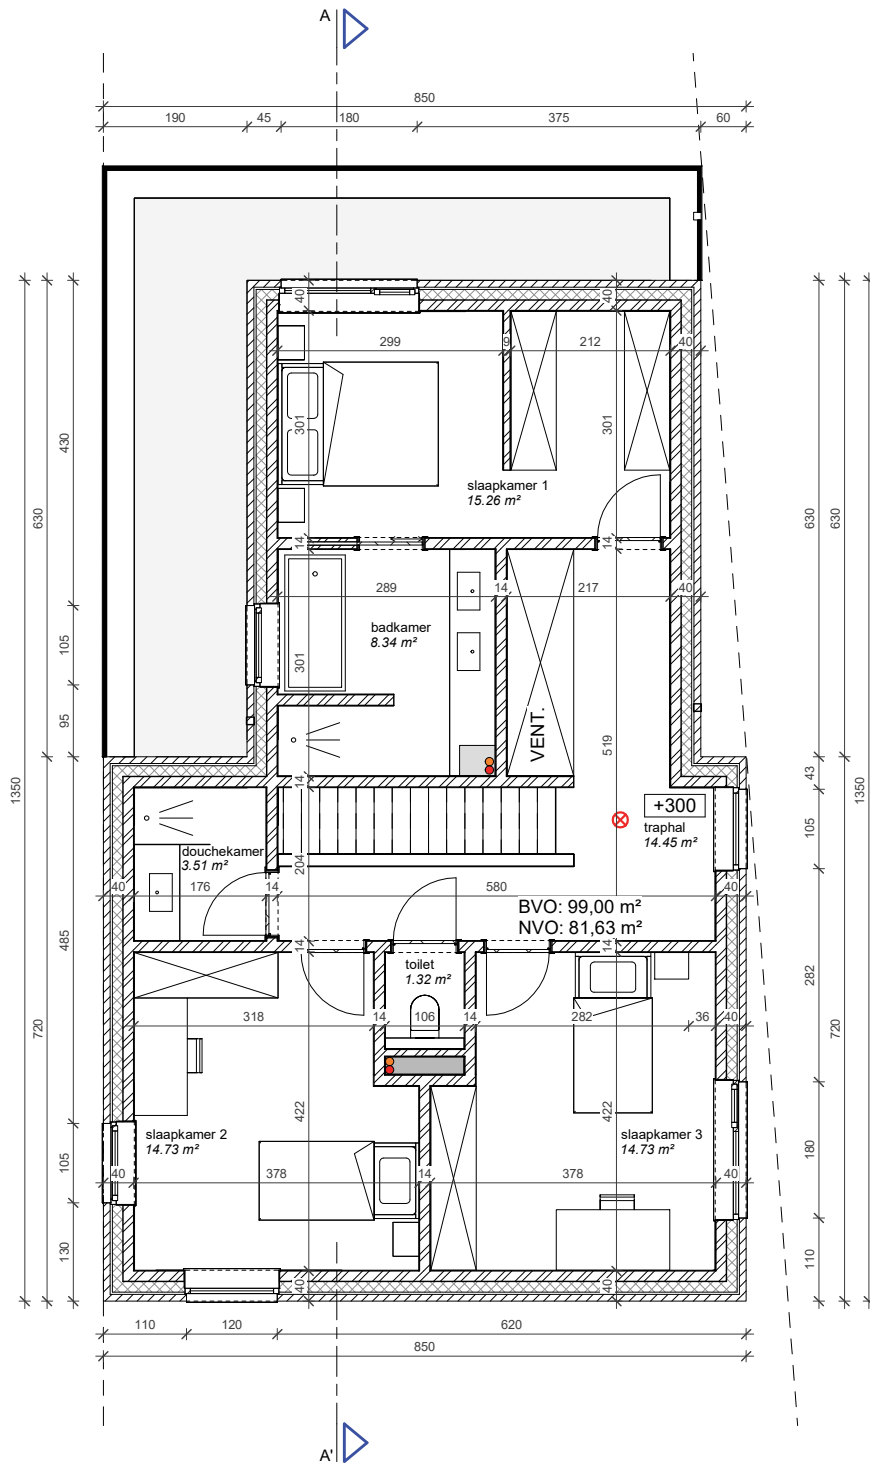

NIVEAU +1




BA 2022.24.WIM.PUT
BLADNR

SCHAAL 1:100
[A4] DATUM 05-08-2022


Architectenbureau Mossoux bvba | Berlaarbaan 167 | B-2860 Sint-Katelijne-Waver | +32 (0)15 55 40 86
Deze tekeningen blijven eigendom van Mossoux Architecten, niets hiervan mag gekopieerd, vermenigvuldigd of uitgevoerd worden zonder schriftelijke toelating van de architect.



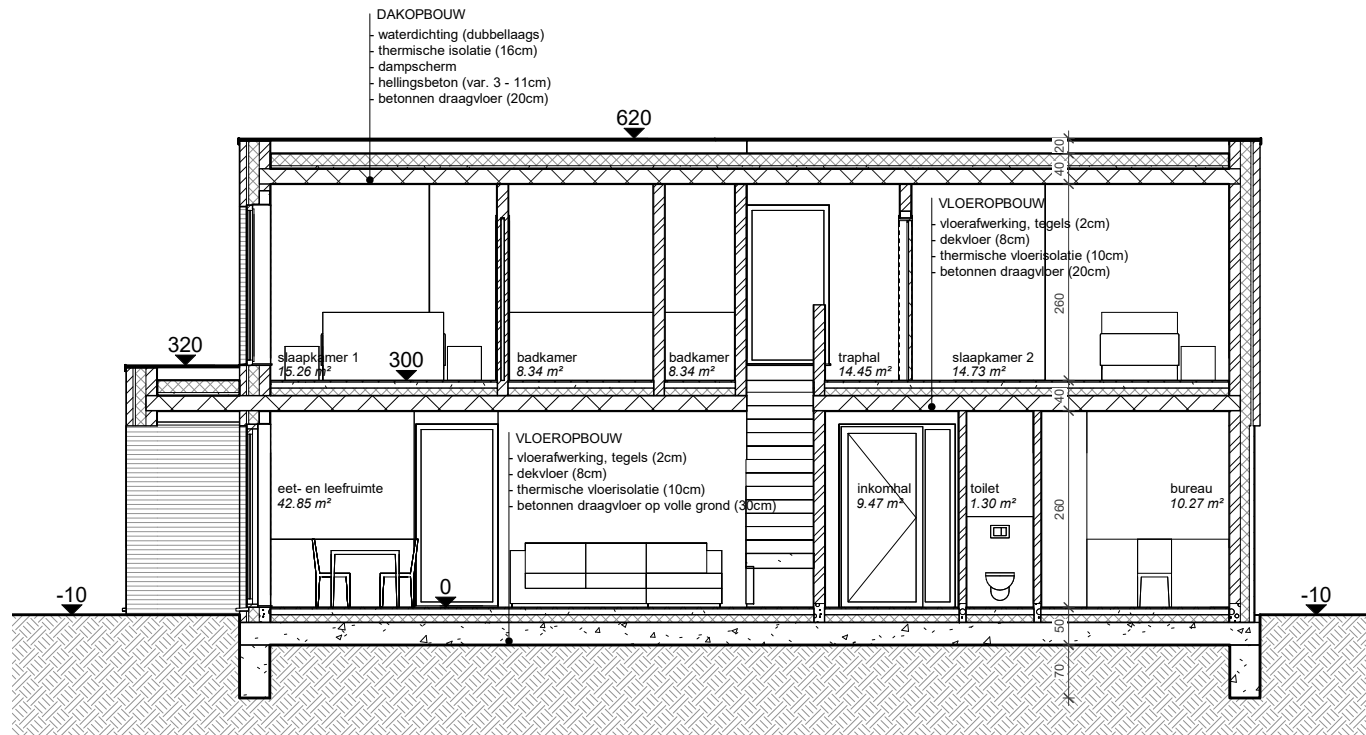

SNEDE AA'



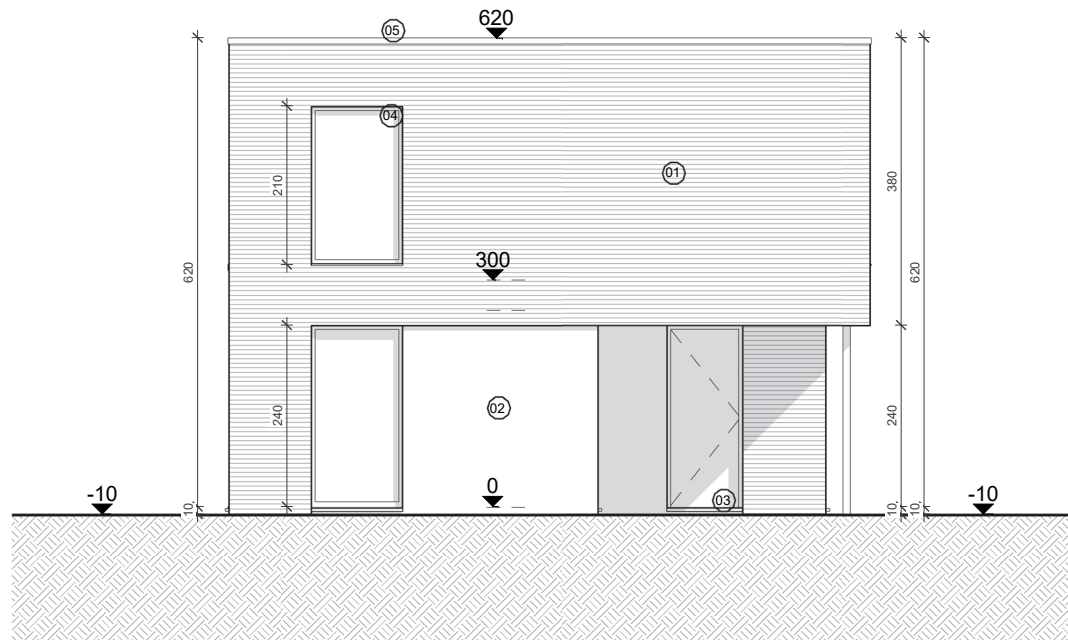

VOORGEVEL

BA2022.24.WIM.PUT

BLADNR

[A4]


DATUM 05-08-2022

SCHAAL 1:100



Architectenbureau Mossoux bvba | Berlaarbaan 167 | B-2860 Sint-Katelijne-Waver | +32(0)15 55 40 86 | www.mossouxarchitecten.be
 Deze tekeningen blijven eigendom van Mossoux Architecten, niets hiervan mag gekopieerd, vermenigvuldigd of uitgevoerd worden zonder schriftelijke toelating van de architect.



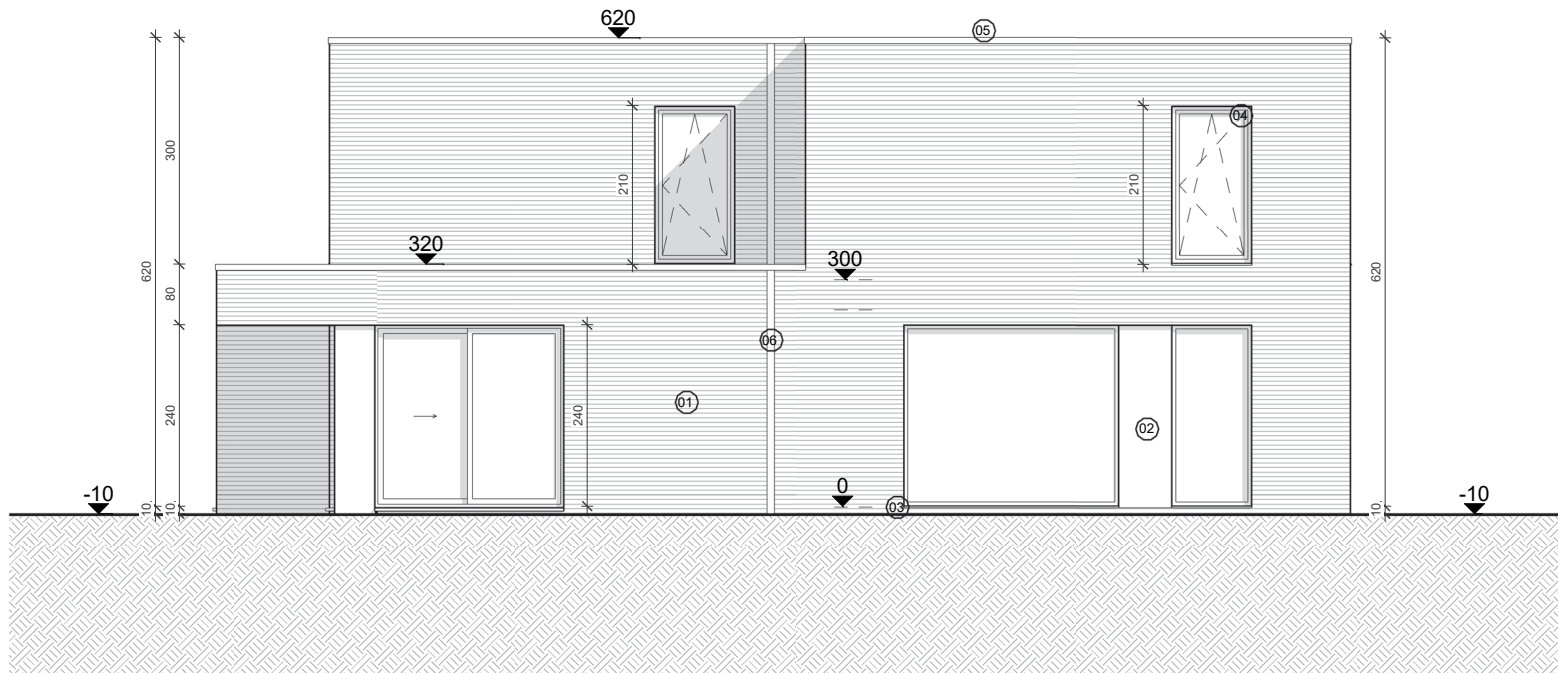

ZIJGEVEL LINKS

BA2022.24.WIM.PUT

BLADNR

[A4]

DATUM 05-08-2022

SCHAAL 1:100

Architectenbureau Mossoux bvba | Berlaarbaan 167 | B-2860 Sint-Katelijne-Waver | +32(0)15 55 40 86 | www.mossouxarchitecten.be
 Deze tekeningen blijven eigendom van Mossoux Architecten, niets hiervan mag gekopieerd, vermenigvuldigd of uitgevoerd worden zonder schriftelijke toelating van de architect.





ACHTERGEVEL

BA2022.24.WIM.PUT

BLADNR

[A4]

DATUM 05-08-2022

SCHAAL 1:100

Architectenbureau Mossoux bvba | Berlaarbaan 167 | B-2860 Sint-Katelijne-Waver | +32(0)15 55 40 86 | www.mossouxarchitecten.be
 Deze tekeningen blijven eigendom van Mossoux Architecten, niets hiervan mag gekopieerd, vermenigvuldigd of uitgevoerd worden zonder schriftelijke toelating van de architect.





ZIJGEVEL RECHTS

BA2022.24.WIM.PUT

BLADNR

[A4]

DATUM 05-08-2022

SCHAAL 1:100

Architectenbureau Mossoux bvba | Berlaarbaan 167 | B-2860 Sint-Katelijne-Waver | +32(0)15 55 40 86 | www.mossouxarchitecten.be
 Deze tekeningen blijven eigendom van Mossoux Architecten, niets hiervan mag gekopieerd, vermenigvuldigd of uitgevoerd worden zonder schriftelijke toelating van de architect.





VISUALISATIE VOOR

BA2022.24.WIM.PUT

BLADNR

[A4]

DATUM 05-08-2022

SCHAAL -

Architectenbureau Mossoux bvba | Berlaarbaan 167 | B-2860 Sint-Katelijne-Waver | +32(0)15 55 40 86 | www.mossouxarchitecten.be
Deze tekeningen blijven eigendom van Mossoux Architecten, niets hiervan mag gekopieerd, vermenigvuldigd of uitgevoerd worden zonder schriftelijke toelating van de architect.





VISUALISATIE RECHTS VOOR

BA2022.24.WIM.PUT

BLADNR

[A4]

DATUM 05-08-2022

SCHAAL -

Architectenbureau Mossoux bvba | Berlaarbaan 167 | B-2860 Sint-Katelijne-Waver | +32(0)15 55 40 86 | www.mossouxarchitecten.be
Deze tekeningen blijven eigendom van Mossoux Architecten, niets hiervan mag gekopieerd, vermenigvuldigd of uitgevoerd worden zonder schriftelijke toelating van de architect.





VISUALISATIE RECHTS ACHTER

BA2022.24.WIM.PUT

BLADNR

[A4]

DATUM 05-08-2022

SCHAAL -

Architectenbureau Mossoux bvba | Berlaarbaan 167 | B-2860 Sint-Katelijne-Waver | +32(0)15 55 40 86 | www.mossouxarchitecten.be
Deze tekeningen blijven eigendom van Mossoux Architecten, niets hiervan mag gekopieerd, vermenigvuldigd of uitgevoerd worden zonder schriftelijke toelating van de architect.





VISUALISATIE ACHTER

BA2022.24.WIM.PUT

BLADNR

[A4]














DATUM 05-08-2022

SCHAAL -

Architectenbureau Mossoux bvba | Berlaarbaan 167 | B-2860 Sint-Katelijne-Waver | +32(0)15 55 40 86 | www.mossouxarchitecten.be
Deze tekeningen blijven eigendom van Mossoux Architecten, niets hiervan mag gekopieerd, vermenigvuldigd of uitgevoerd worden zonder schriftelijke toelating van de architect.



INPLANTING

  
 
 

 



 

 
 

 
 
 








 

 

 




	bestaande bebouwing: naburige percelen		tuin
	bestaande bebouwing: af te breken		extensief groendak
	hellend dak		talud
	plat dak		waterloop
	perceelsgrens		
	wijziging rooilijn		
	verkeersbord		
	verlichtingspaal		
	foto-opnamepunt		

BESTAANDE INFRASTRUCTUUR: bovengrondse elektriciteitsleiding

ERFDIENSTBAARHEDEN: geen

   AANWEZIGE NUTSVOORZIENINGEN: riolering, elek., gas, drinkwater, telecomm.

PLAN - DOORSNEDE

	gevelmetselwerk		steenslag
	zichtbeton		volle grond
	snelbouwmetselwerk		extensief groendak
	betonsteenmetselwerk		grind
	cellenbeton		groenzone
	natuursteen		terrasafwerking hout
	harde isolatie		terrasafwerking steen
	zachte isolatie		
	gewapend beton		rookmelder
	prefab beton		
	geprofileerde staalplaat op gordingenconstructie		
	welfsels		
	houten draagvloer		
	chape		
	afgewerkte vloerplas (aanzicht/ snede)		afvoer afvalwater
	afgewerkte vloerplas (plan)		afvoer fecaalwater
	tappunt regenwaterrecuperatie		afvoer hemelwater
	buitenkraan		afvoer centrale verwarming
	leidingenschacht		afvoer ventilatie
			afvoer dampkap

GEVELMATERIALEN

BESTAANDE GEVELMATERIALEN	NIEUWE GEVELMATERIALEN
<i>niet van toepassing</i>	01 GEVEL: gevelsteen, grijs-beige
	02 GEVELBEKLEDING: aluminium plaatmateriaal, zwart
	03 DORPEL: blauwe hardsteen
	04 BUITENSCHRIJNWERK: aluminium, zwart
	05 DAKRAND: aluminium, zwart
	06 REGENWATERAFVOER: zink, antraciet

VERORDENING HEMELWATER

horizontale dakoppervlakte	122,82 m ²	groendak	0 m ²
HEMELWATERPUT		INFILTRATIEVOORZIENING	
inhoud	10.000 liter	inhoud	2.000 liter
aftappunten:		oppervlakte	3,20 m ²
toiletten	2		
buitenkranen	2		

LEGENDE

BA 2022.24.WIM.PUT - SCHAAL
 BLADNR [A4] DATUM 05-08-2022

Architectenbureau Mossoux bvba | Berlaarbaan 167 | B-2860 Sint-Katelijne-Waver | +32 (0)15 55 40 86
 Deze tekeningen blijven eigendom van Mossoux Architecten, niets hiervan mag gekopieerd, vermenigvuldigd of uitgevoerd worden zonder schriftelijke toelating van de architect.

