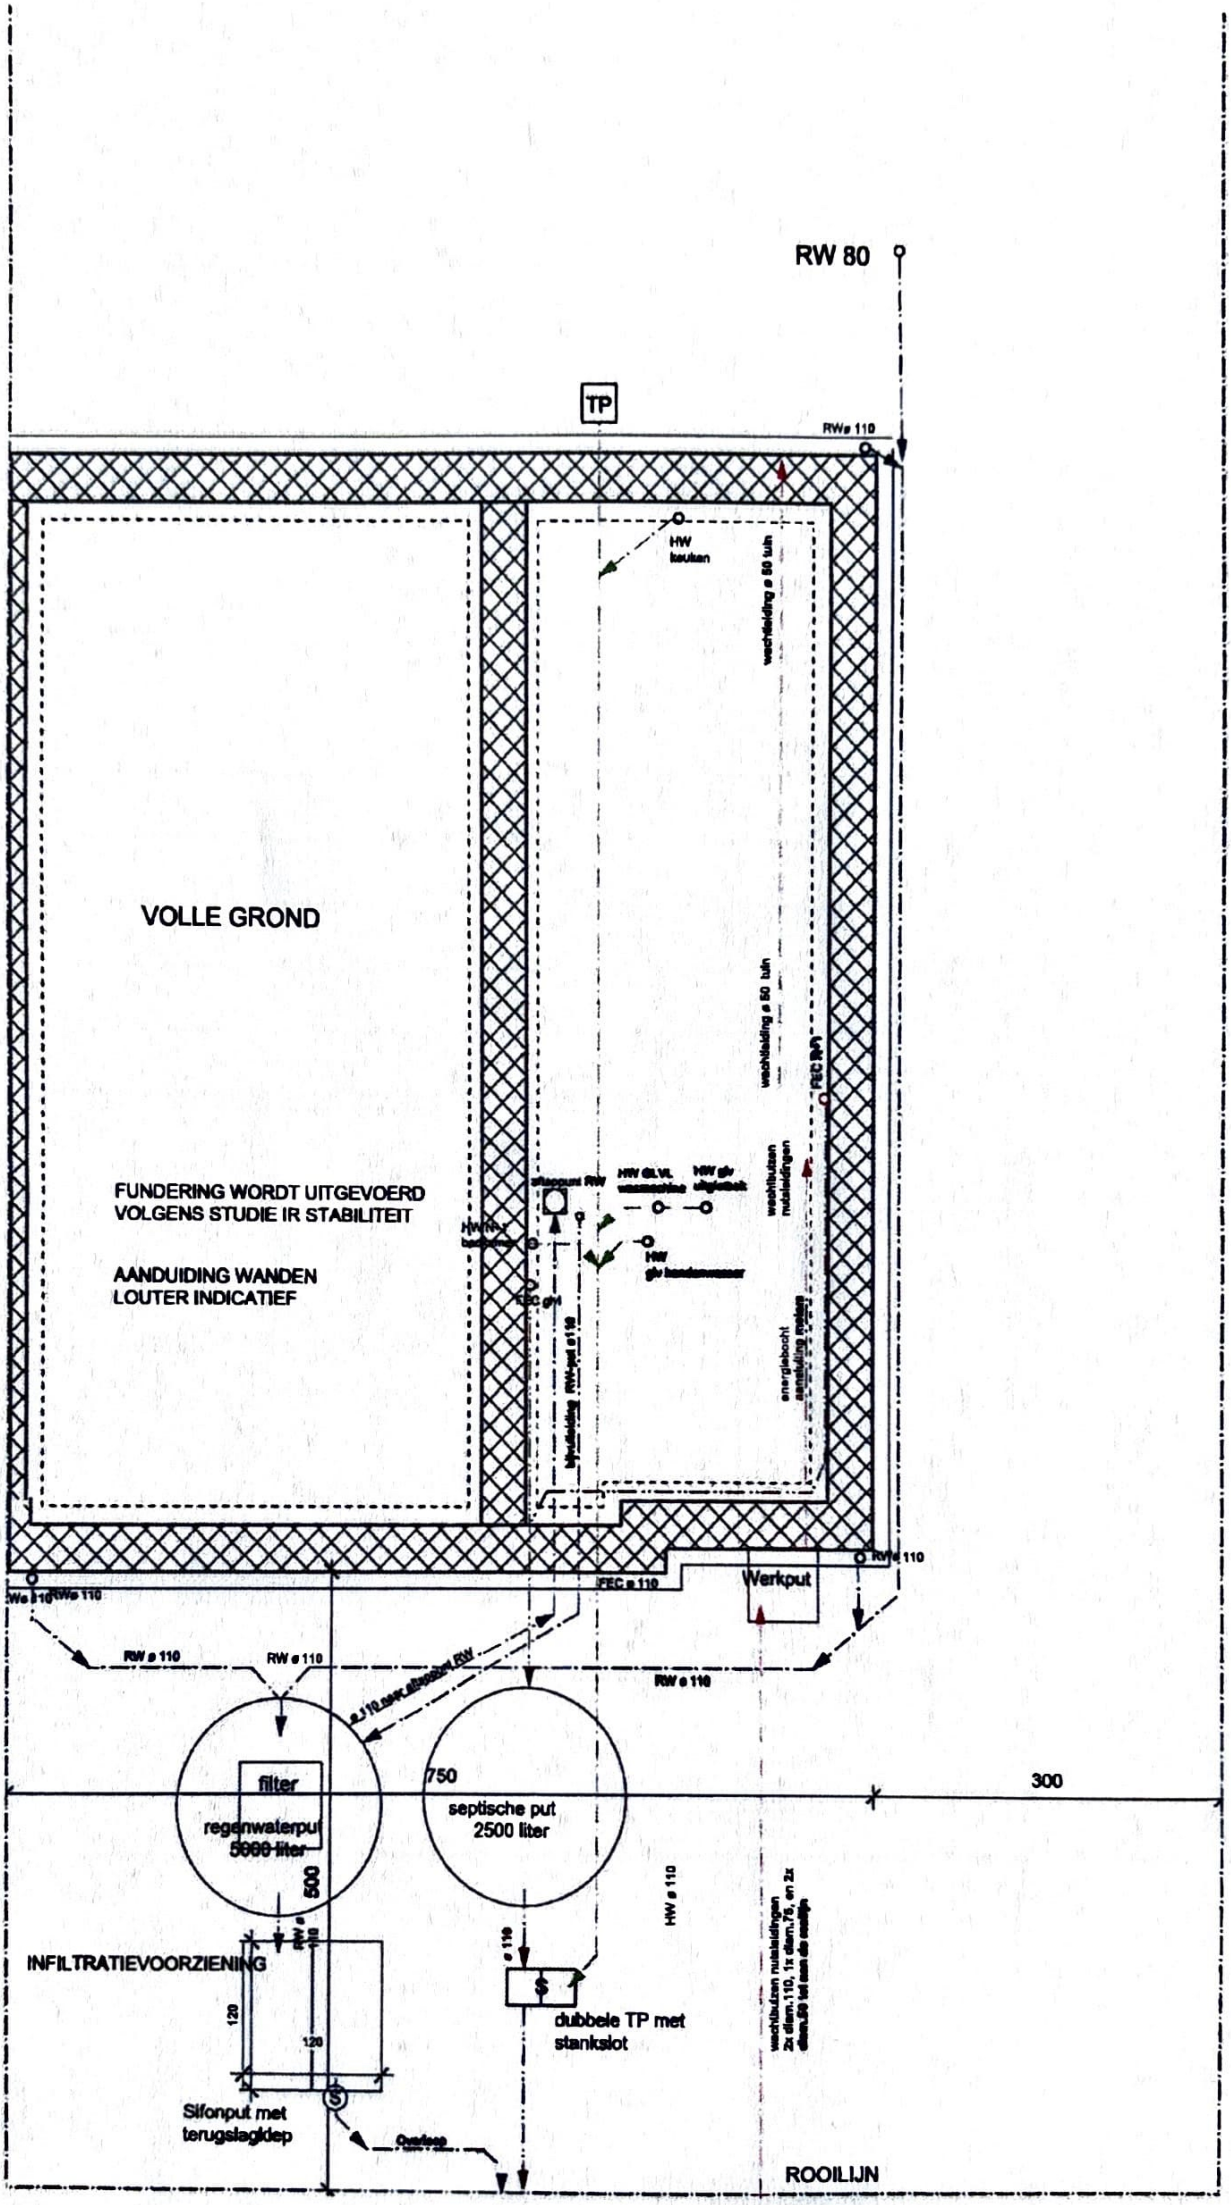
RW 80
TP
RWø 110
HW keuken
VOLLE GROND
FUNDERING WORDT UITGEVOERD
VOLGENS STUDIE IR STABILITEIT
AANDUIDING WANDEN
LOUTER INDICATIEF
Werkput
RW ø 110
FEC ø 110
750
300
filter
regenwaterput
5000 liter
septische put
2500 liter
500
INFILTRATIEVOORZIENING
120
120
dubbele TP met
stankslot
Slfonput met
terugslagklep
ROOILIJN

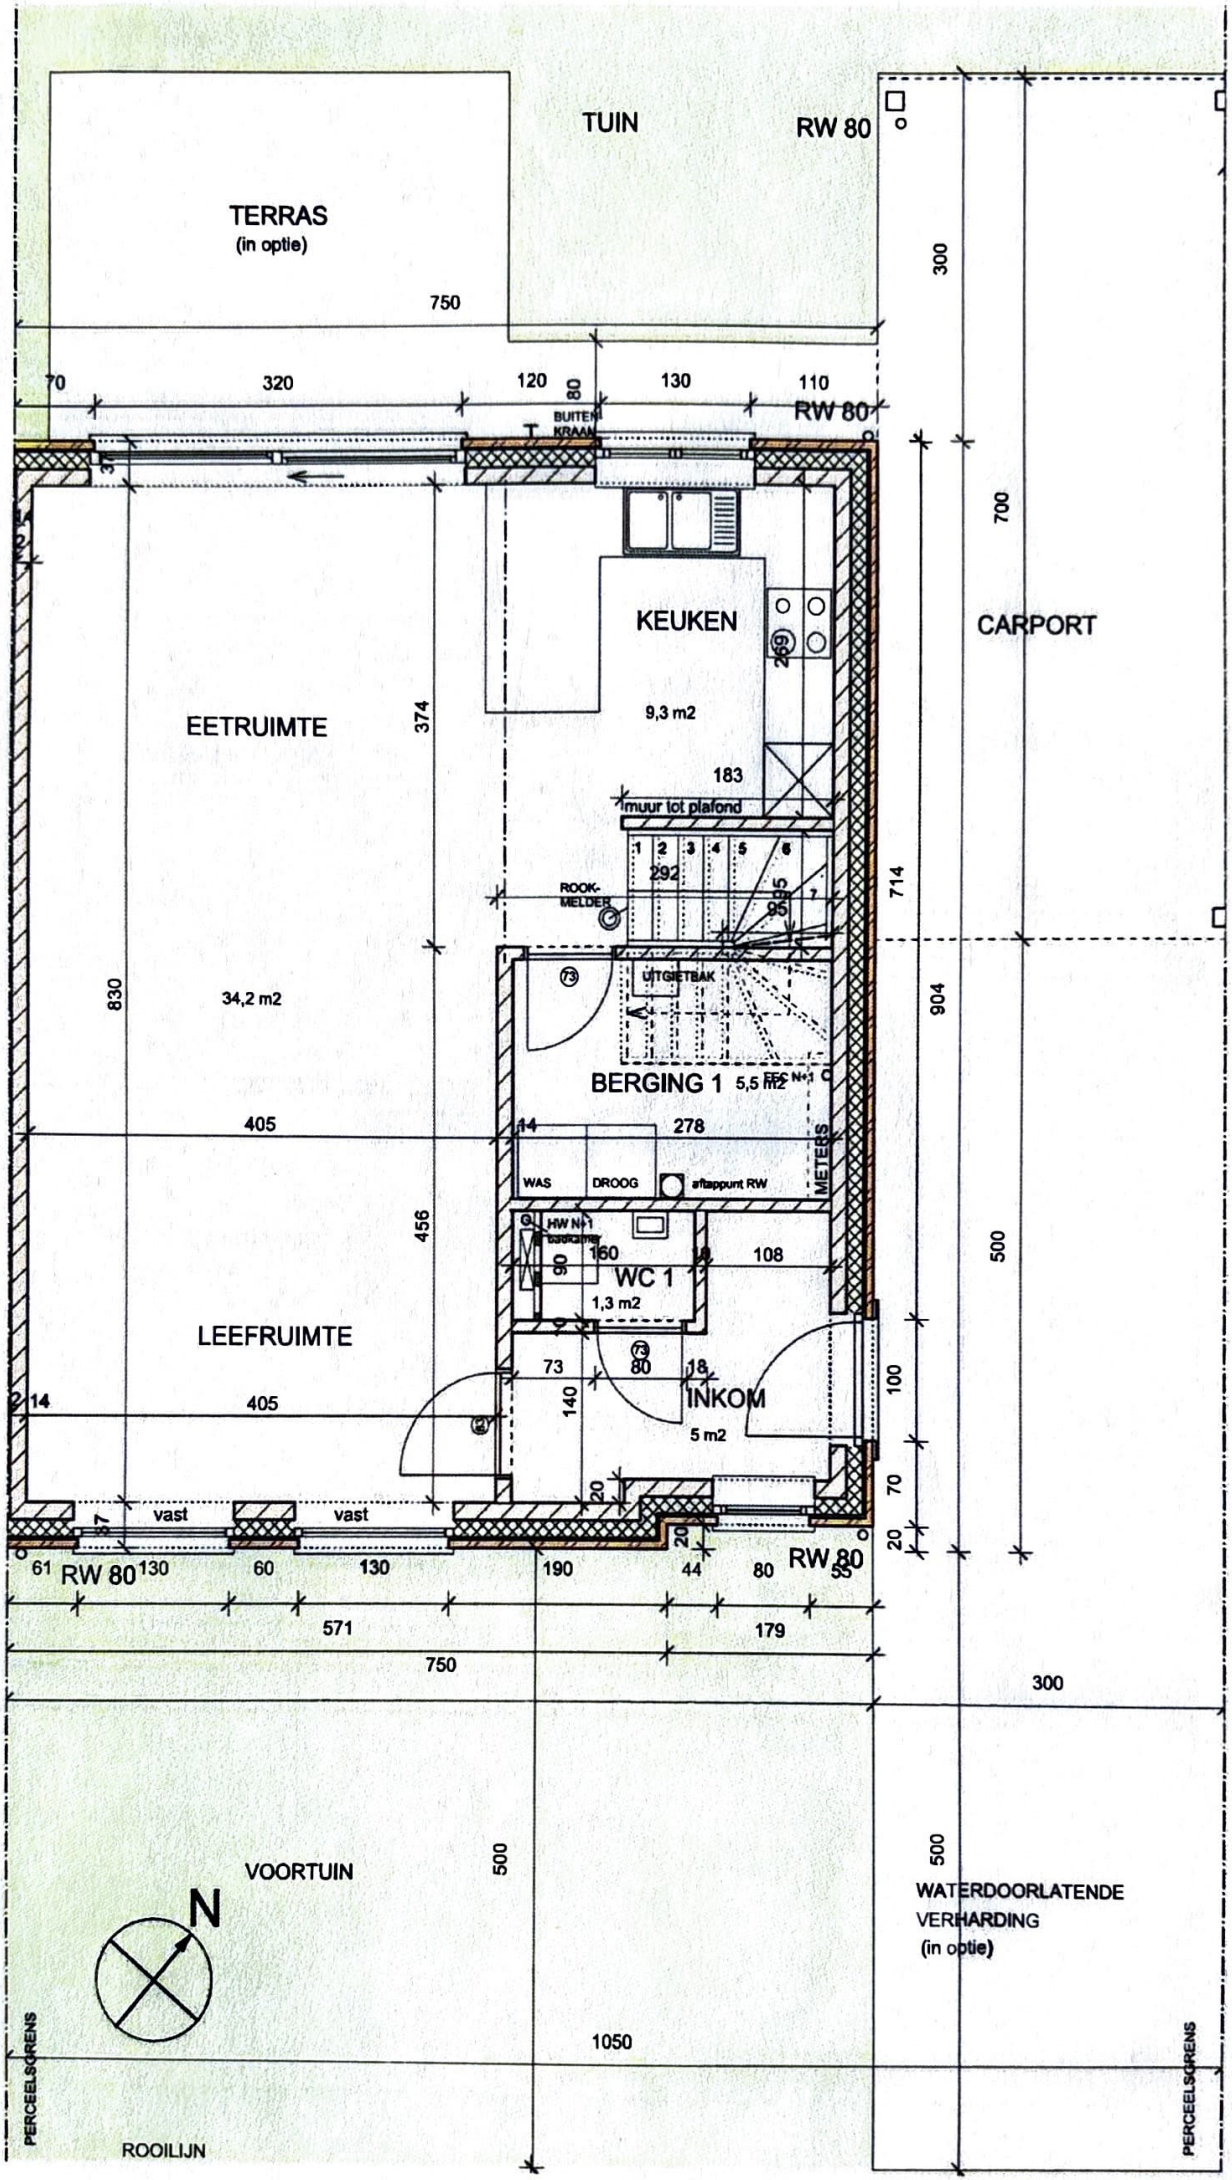
TUIN
RW 80
TERRAS
(in optie)
750
300
70
320
120
80
130
110
RW 80
BUITEN KRAAN
700
CARPORT
KEUKEN
9,3 m2
EETRUIMTE
374
183
muur tot plafond
292
95
ROOK-MELDER
714
830
34,2 m2
UITGIETBAK
904
BERGING 1
5,5 m2
405
14
278
METERS
WAS
DROOG
aftappunt RW
456
HW N+1
160
108
WC 1
1,3 m2
500
LEEFRUIMTE
73
80
18
INKOM
5 m2
140
100
405
70
20
vast
vast
61
RW 80
130
60
130
190
44
80
55
RW 80
571
179
750
300
VOORTUIN
500
500
N
WATERDOORLATENDE
VERHARDING
(in optie)
1050
PERCEELSGRENS
PERCEELSGRENS
ROOILIJN

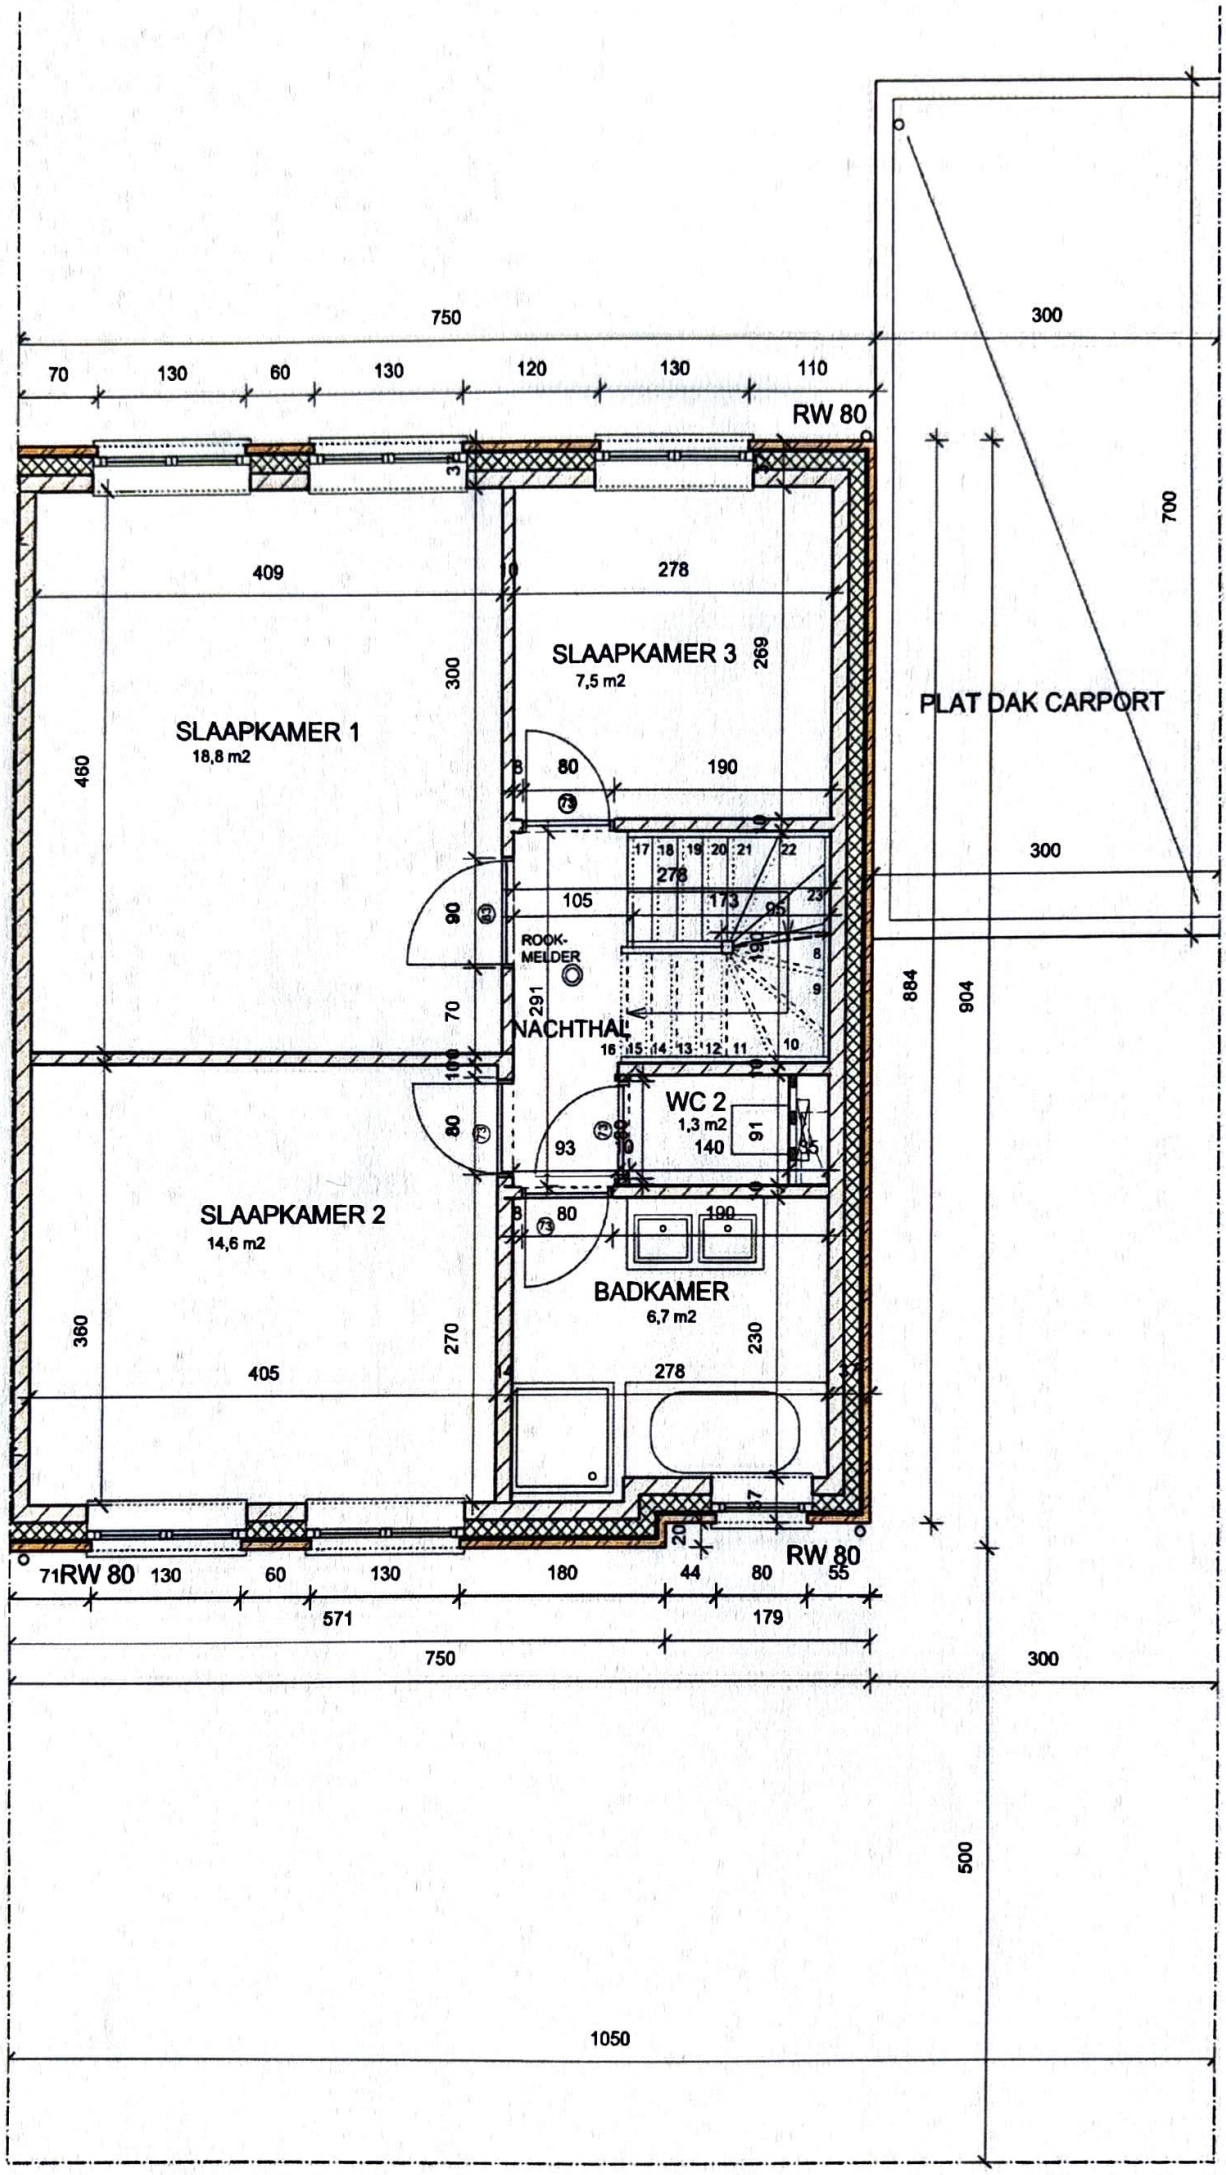
SLAAPKAMER 1
18,8 m2
SLAAPKAMER 2
14,6 m2
SLAAPKAMER 3
7,5 m2
NACHTHAL
ROOK-
MELDER
WC 2
1,3 m2
BADKAMER
6,7 m2
PLAT DAK CARPORT
RW 80
750
300
700
884
904
500
1050
571
179

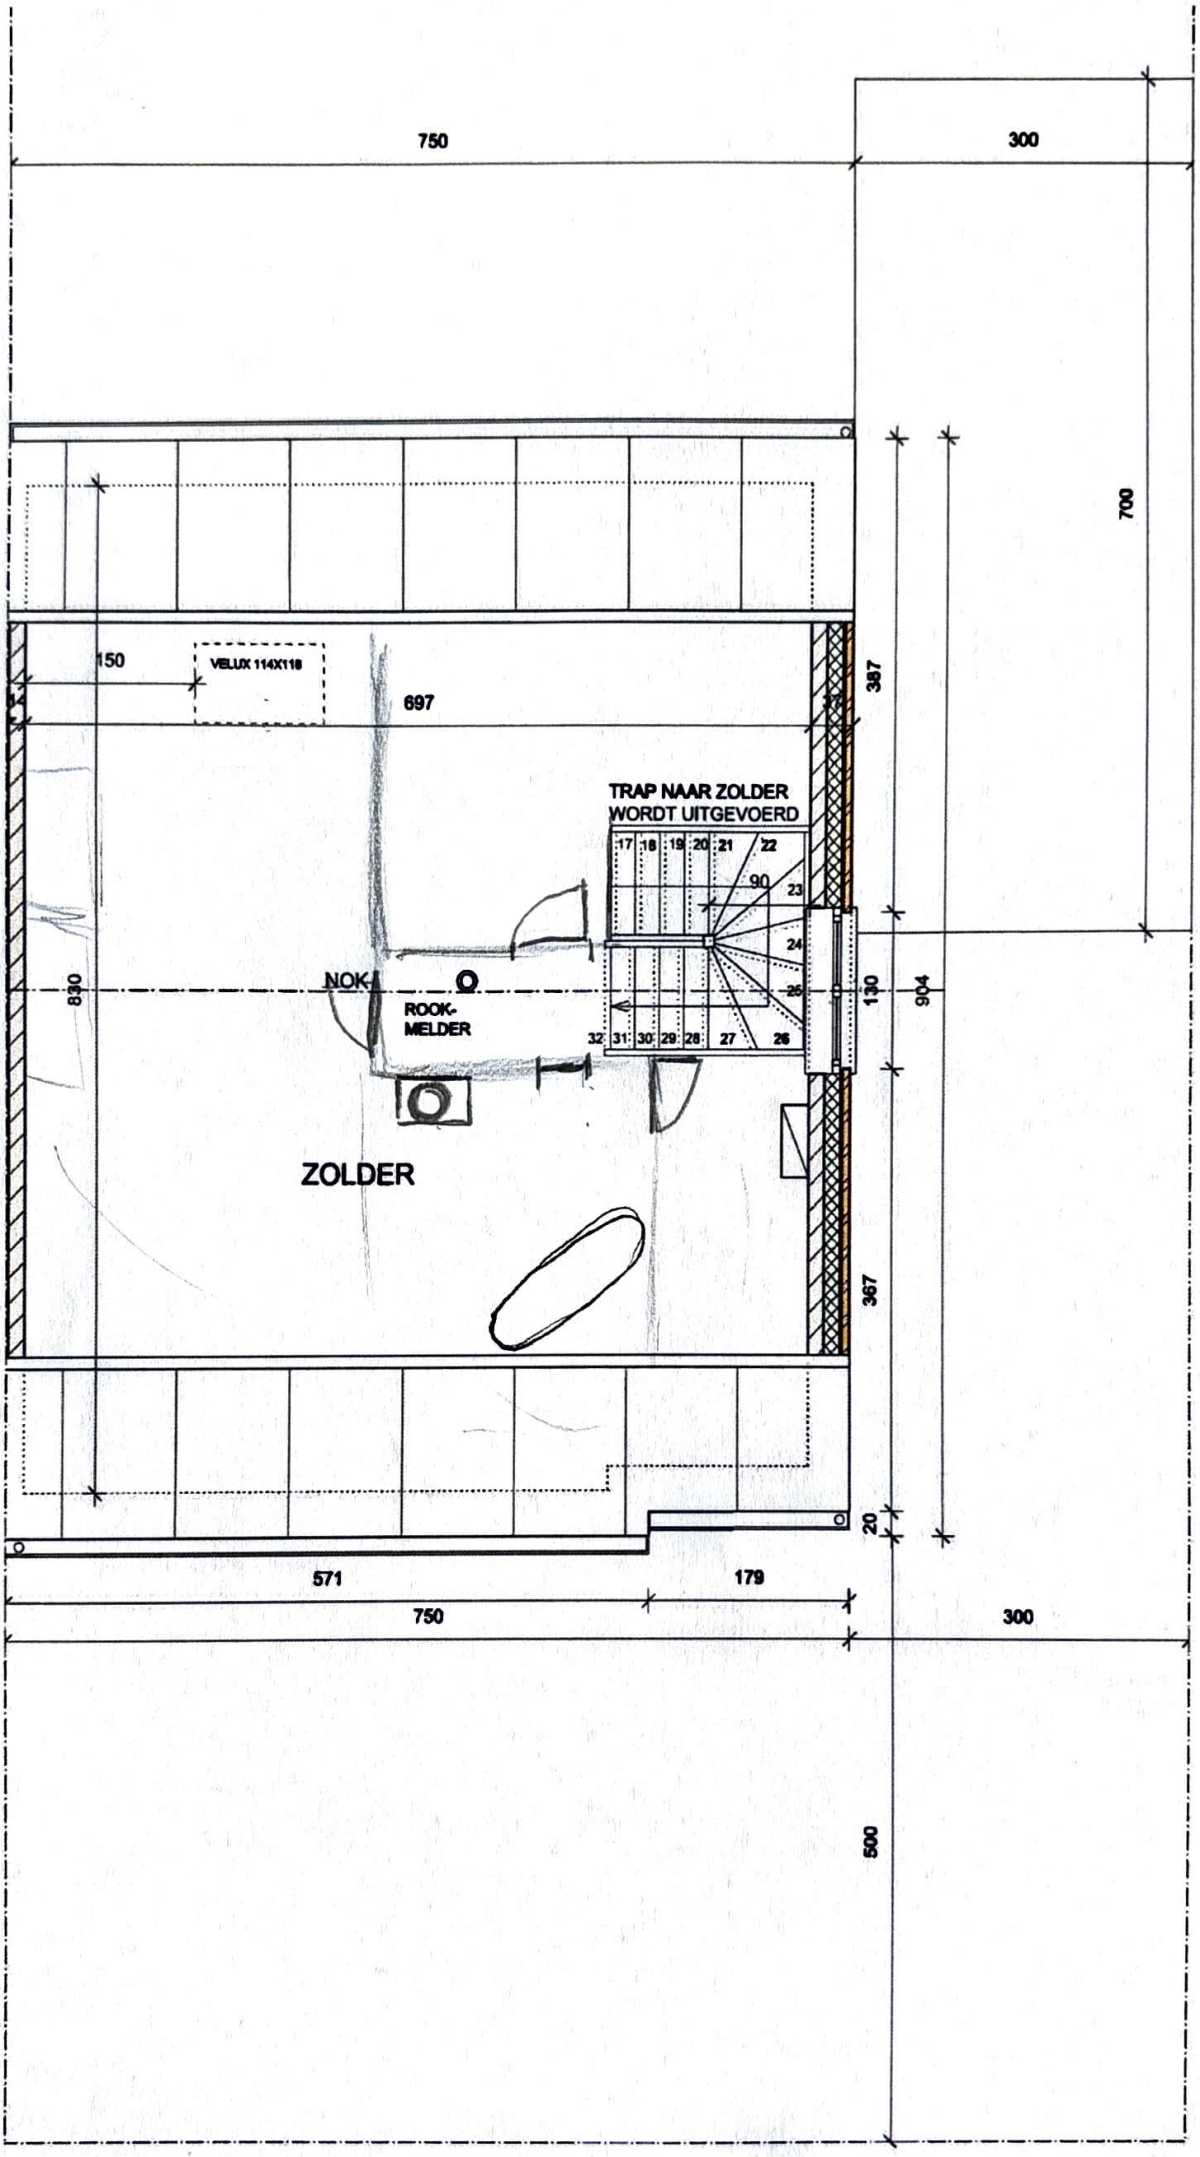
750
300
700
150
VELUX 114X118
14
697
37
387
TRAP NAAR ZOLDER
WORDT UITGEVOERD
17
18
19
20
21
22
90
23
24
25
26
27
28
29
30
31
32
NOK
ROOK-
MELDER
830
130
904
ZOLDER
367
20
571
179
750
300
500