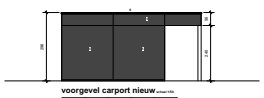

voorgevel carport nieuw schaal 1/50

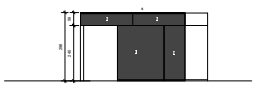

achtergevel carport nieuw schaal 1/50

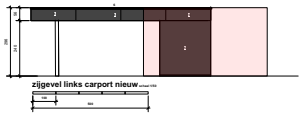

zijgevel links carport nieuw schaal 1/50

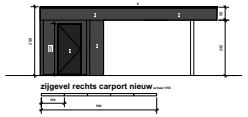

zijgevel rechts carport nieuw schaal 1/50

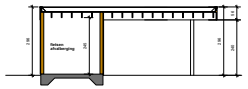

snede 1 carport nieuw schaal 1/50

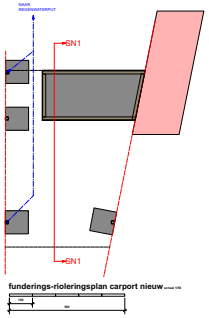

funderings-rioleringsplan carport nieuw schaal 1/50

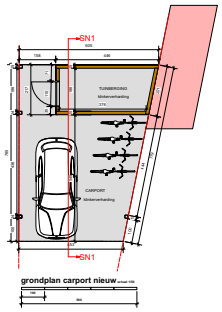

grondplan carport nieuw schaal 1/50

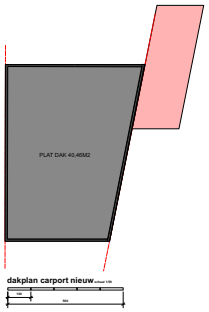

dakplan carport nieuw schaal 1/50

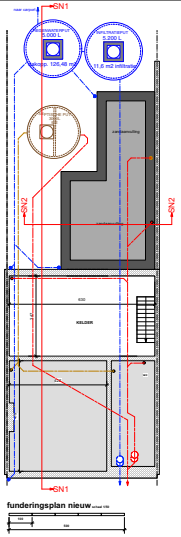

funderingsplan nieuw schaal 1/50

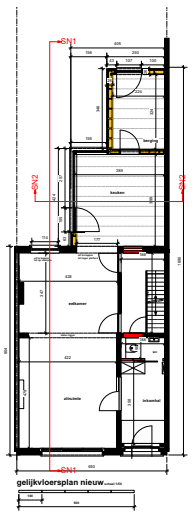

gelijkvloerplan nieuw schaal 1/50

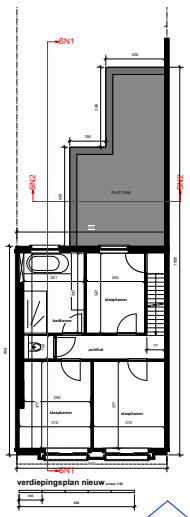

verdiepingsplan nieuw schaal 1/50

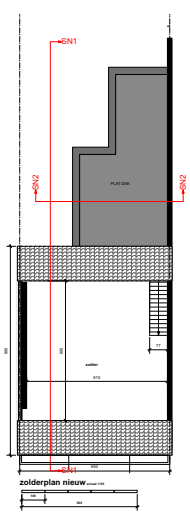

zolderplan nieuw schaal 1/50

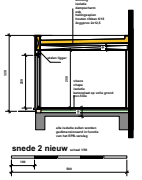

snede 2 nieuw schaal 1/50

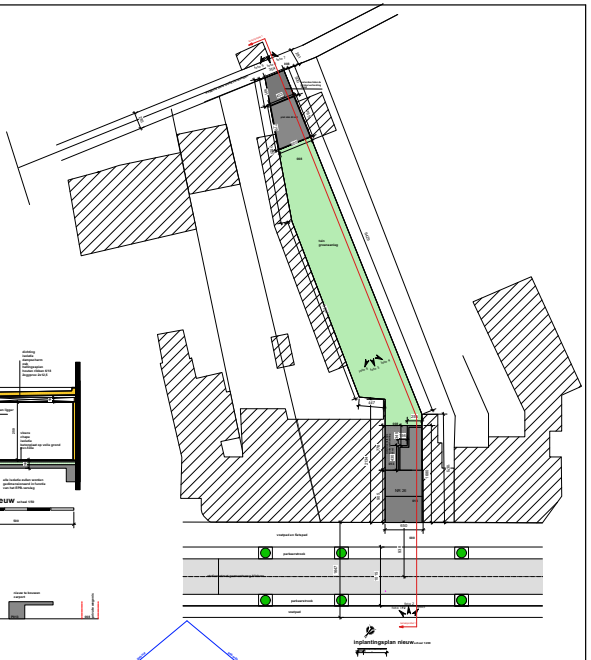

inplantingsplan nieuw schaal 1/200

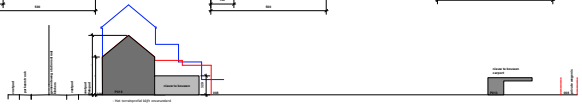

Terreinprofiel nieuwe toestand. schaal 1/200

voorgevel nieuw schaal 1/50

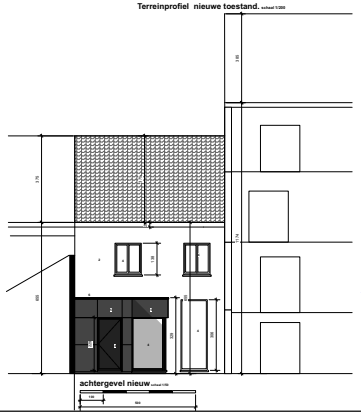

achtergevel nieuw schaal 1/50

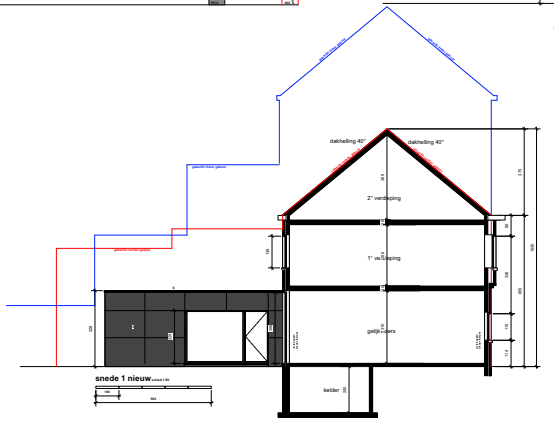

snede 1 nieuw schaal 1/50

Project:	Aanvraag
Gemeente:	Sint-Lievens-Houtem
Bouwheer:	Bedrijfsleider Janssen Leeuwerikenweg 52 2520 Ranst
Ligging:	Stationsstraat 39 2520 Sint-Lievens-Houtem
Bestemming:	Verbouwen bestaande Alleenstaande
de Bouwheer	de Aannemer
Bedrijfsleider Janssen Leeuwerikenweg 52 2520 Ranst	
de Architect	Architectenbureau Feyaerts Bijkant straatje Sint-Lievens-Houtem Tel. 0475/45.67.89 Architect Feyaerts
toestand:	AANVRAAG OMGEVINGSVERGUNNING - NIEUWE TOESTAND
schaal:	1/200 - 1/100 - 1/50
datum:	05/07/2022
checker:	
opmerkingen:	
getekend:	RF
blad:	5/5

FEYAERTS P.
architectenbureau bvba