



fundering - riolering schaal 1/100

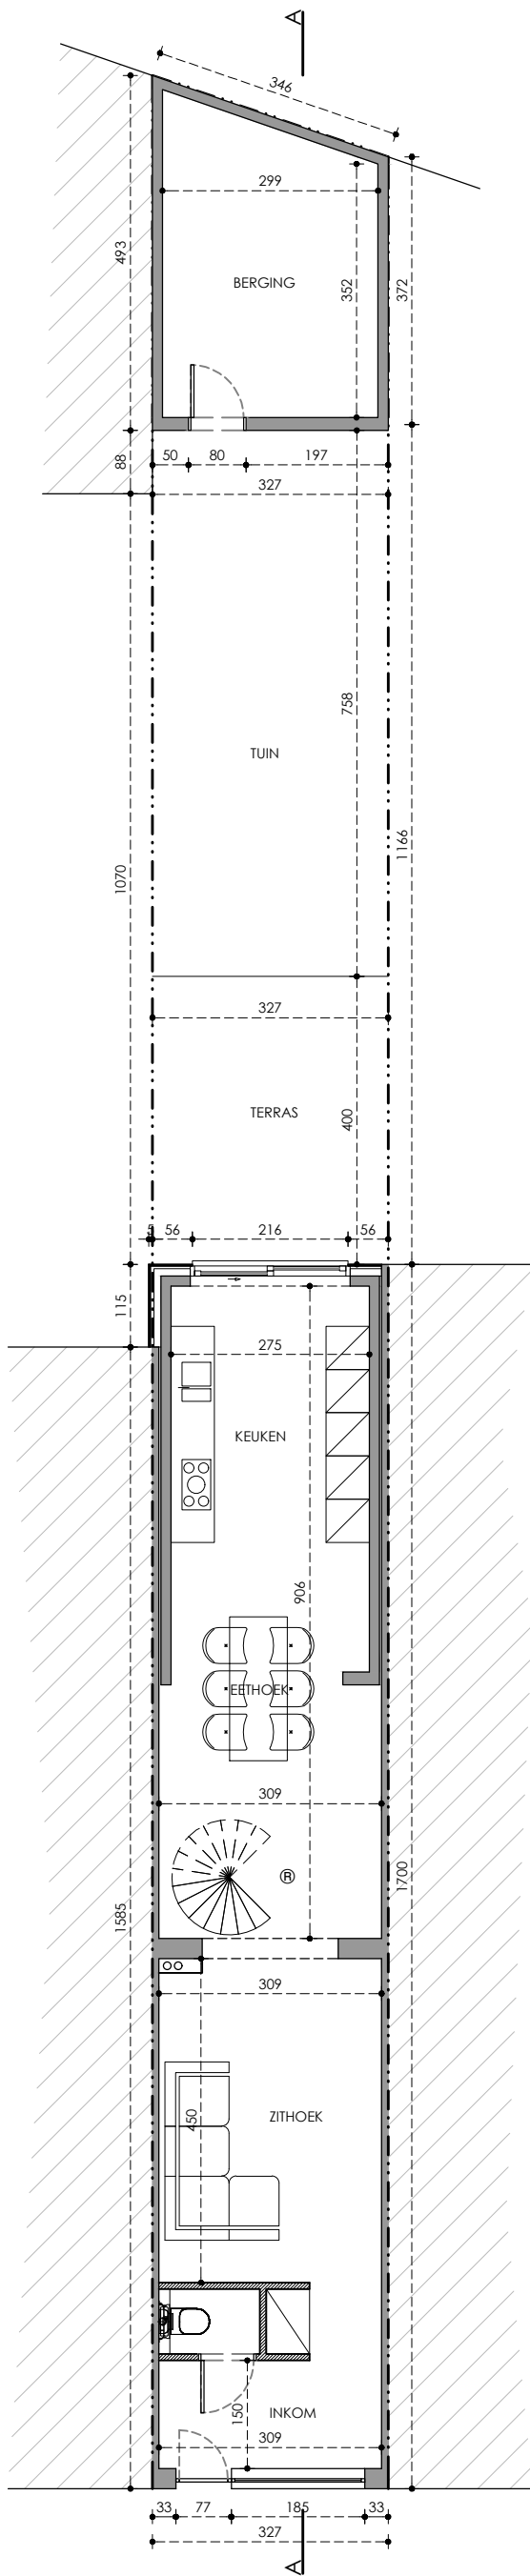

plan gelijkvloers schaal 1/100

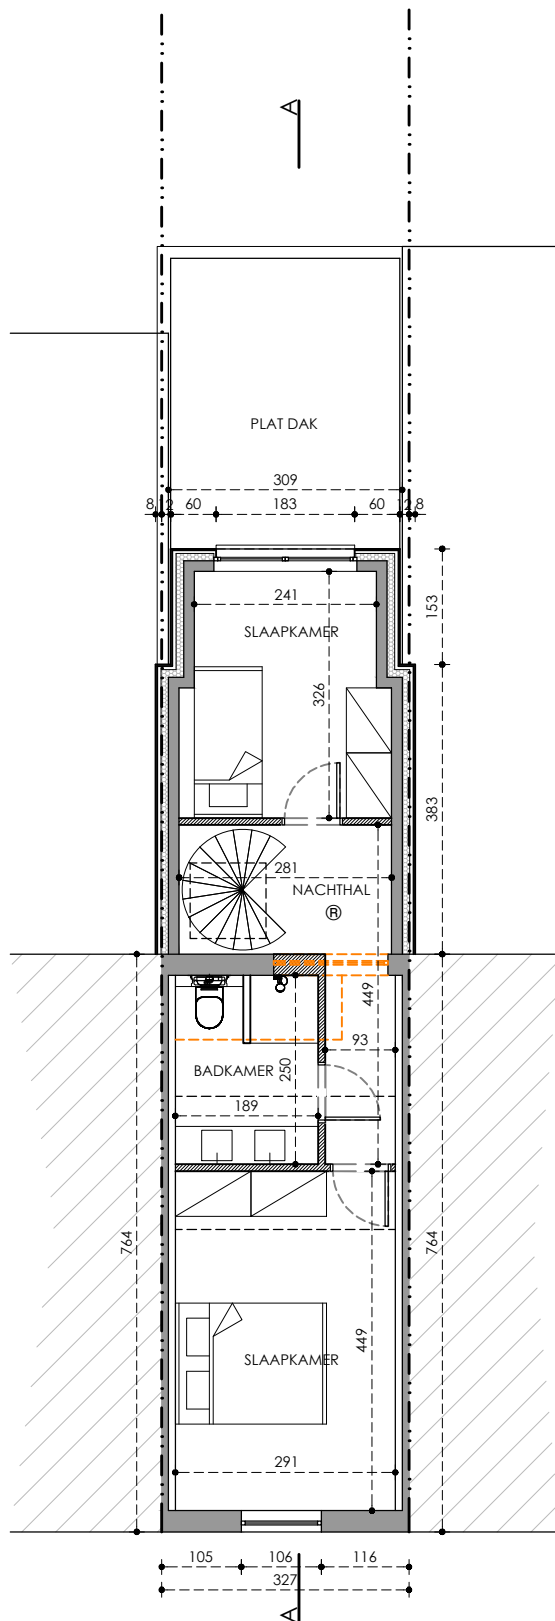

plan verdieping schaal 1/100