


# Villa



Uitzicht kan afwijken van werkelijkheid.  
PVC buitenschrijnwerk binnen+buiten F917RM Verkeerszwart

Project: 220077  
plan 1 - Voorblad  
Klant: Sponsor-IT  
Saffraanbergen 16  
2580 Putte


Datum: 17.05.2023  
Wijziging: 05.06.2023  
Tekenaar: SB

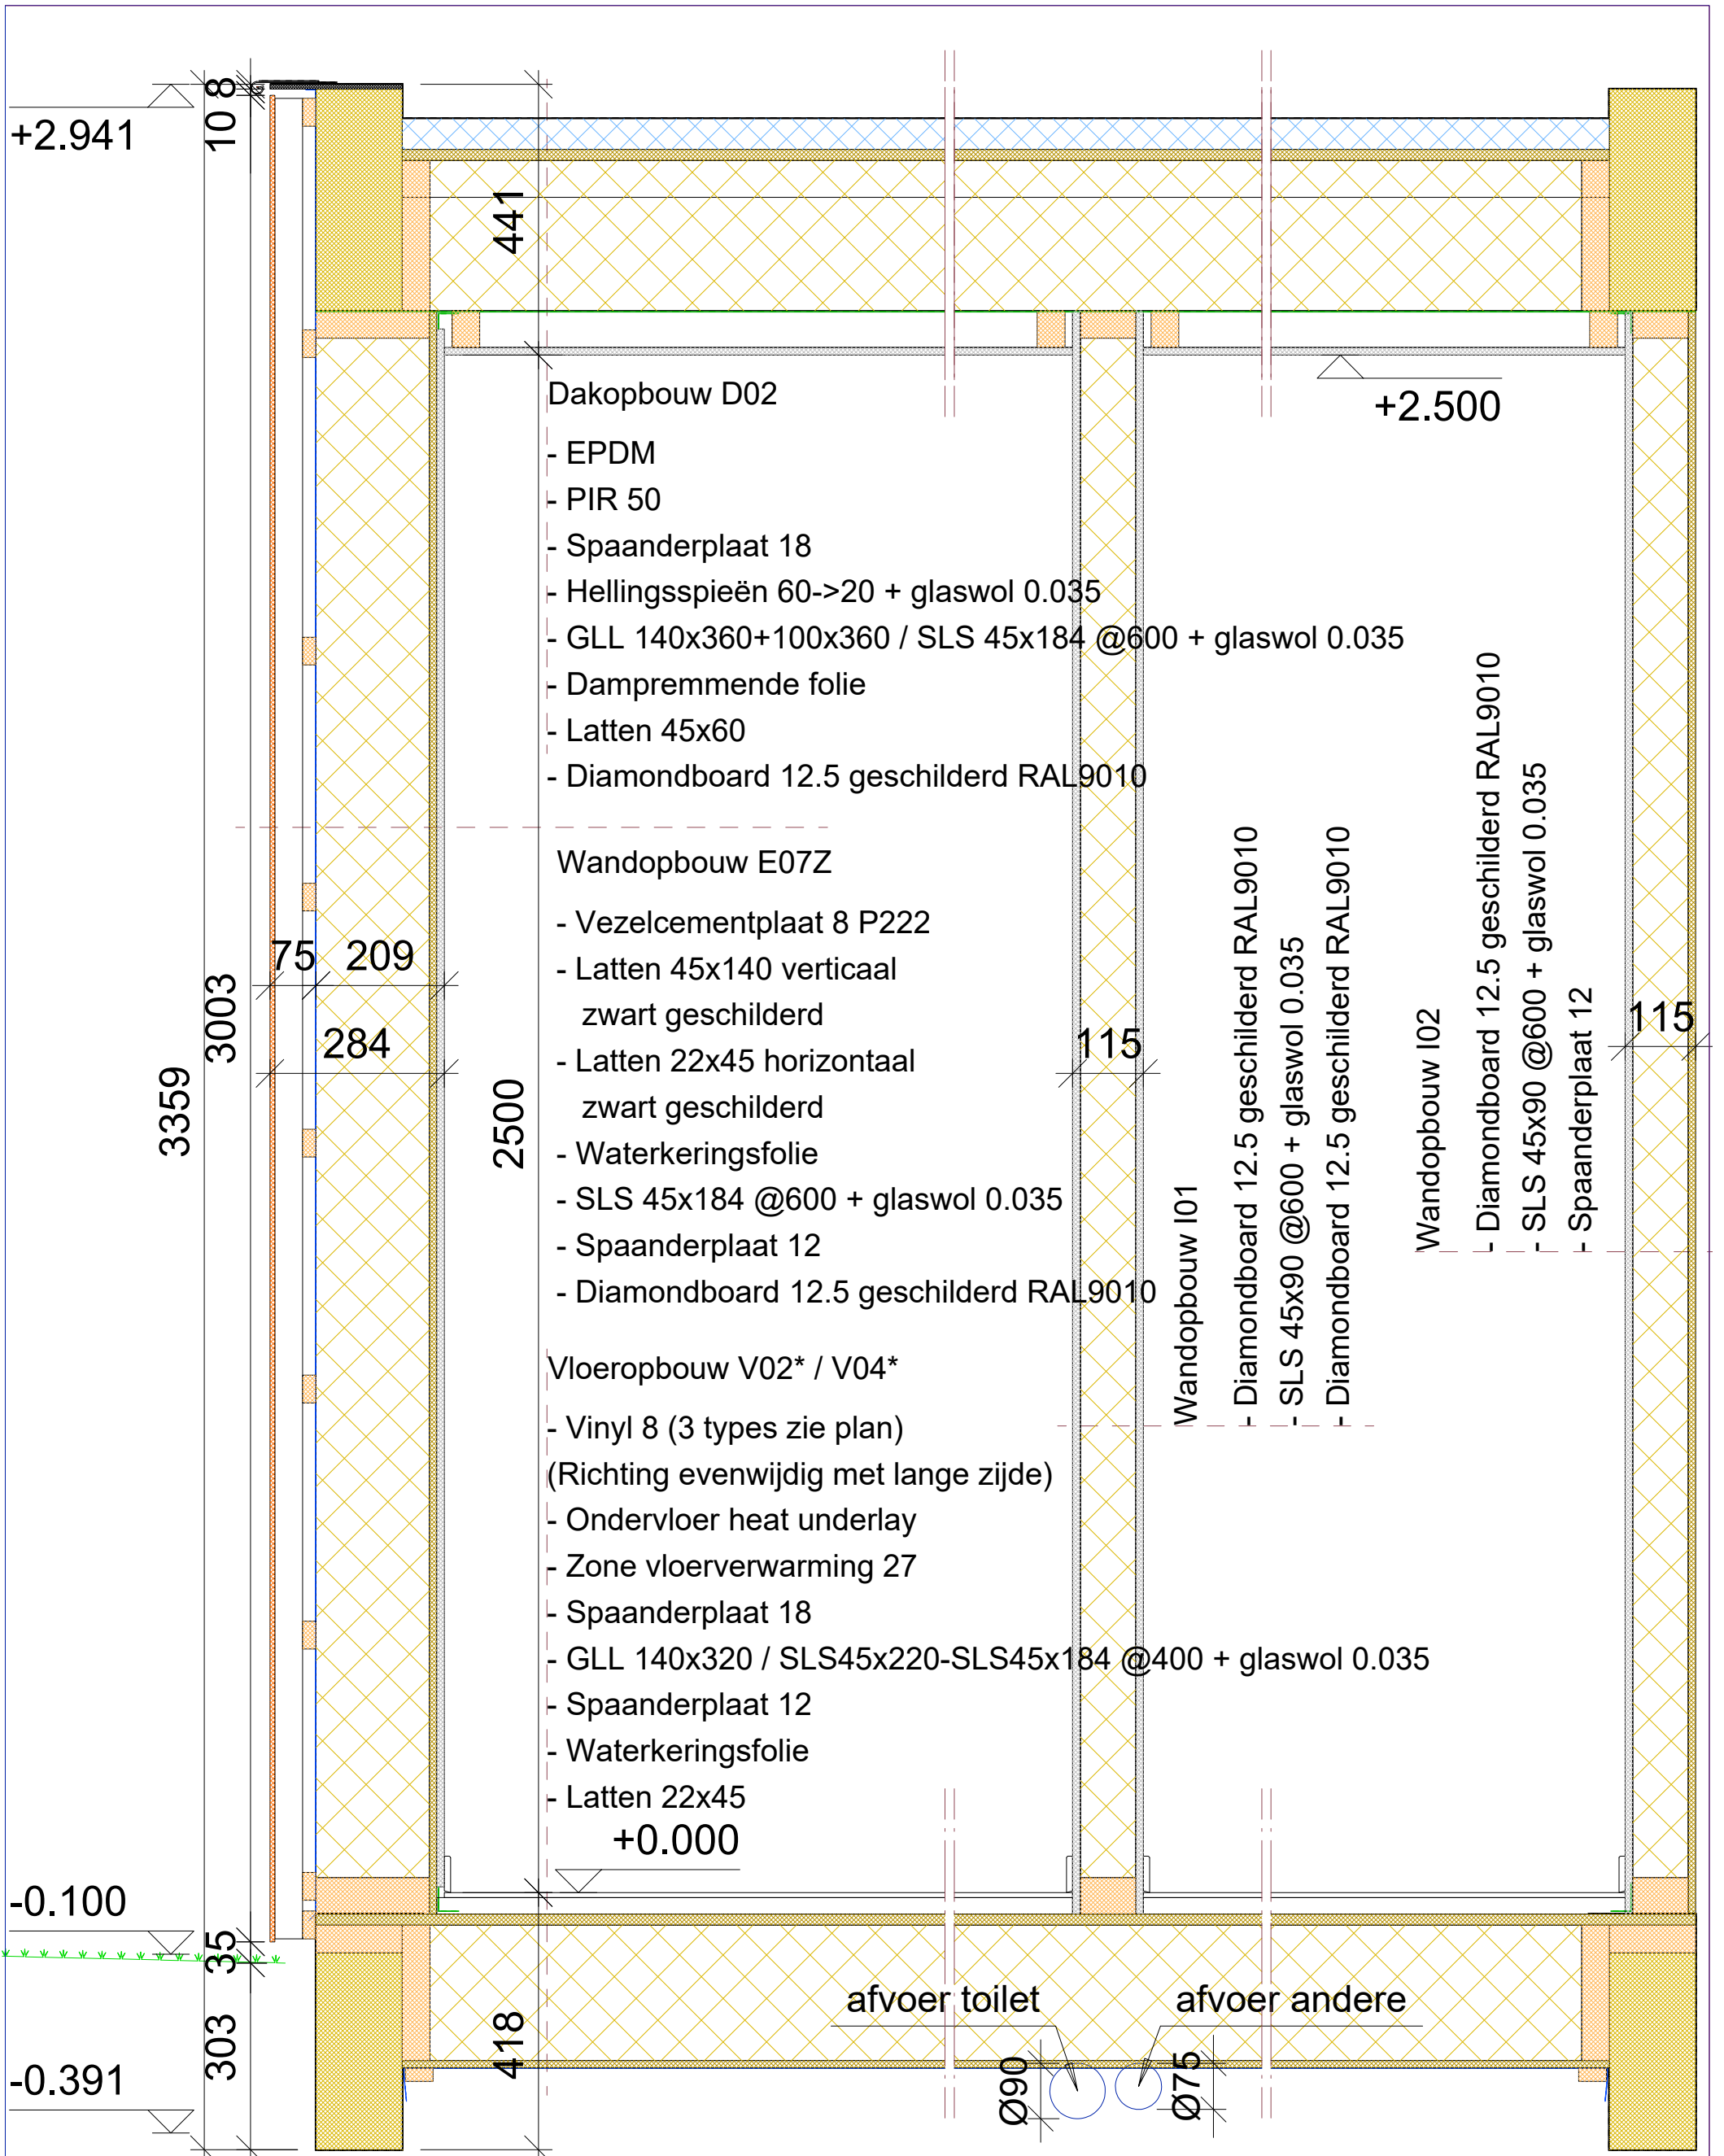

Alle maten in mm

Project: 220077  
 plan 2 - Principe Doorsnede  
 Klant: Sponsor-IT  
 Saffraanbergen 16  
 2580 Putte  
 Tekenaar: SB

Datum: 17.05.2023  
 Wijziging: 05.06.2023

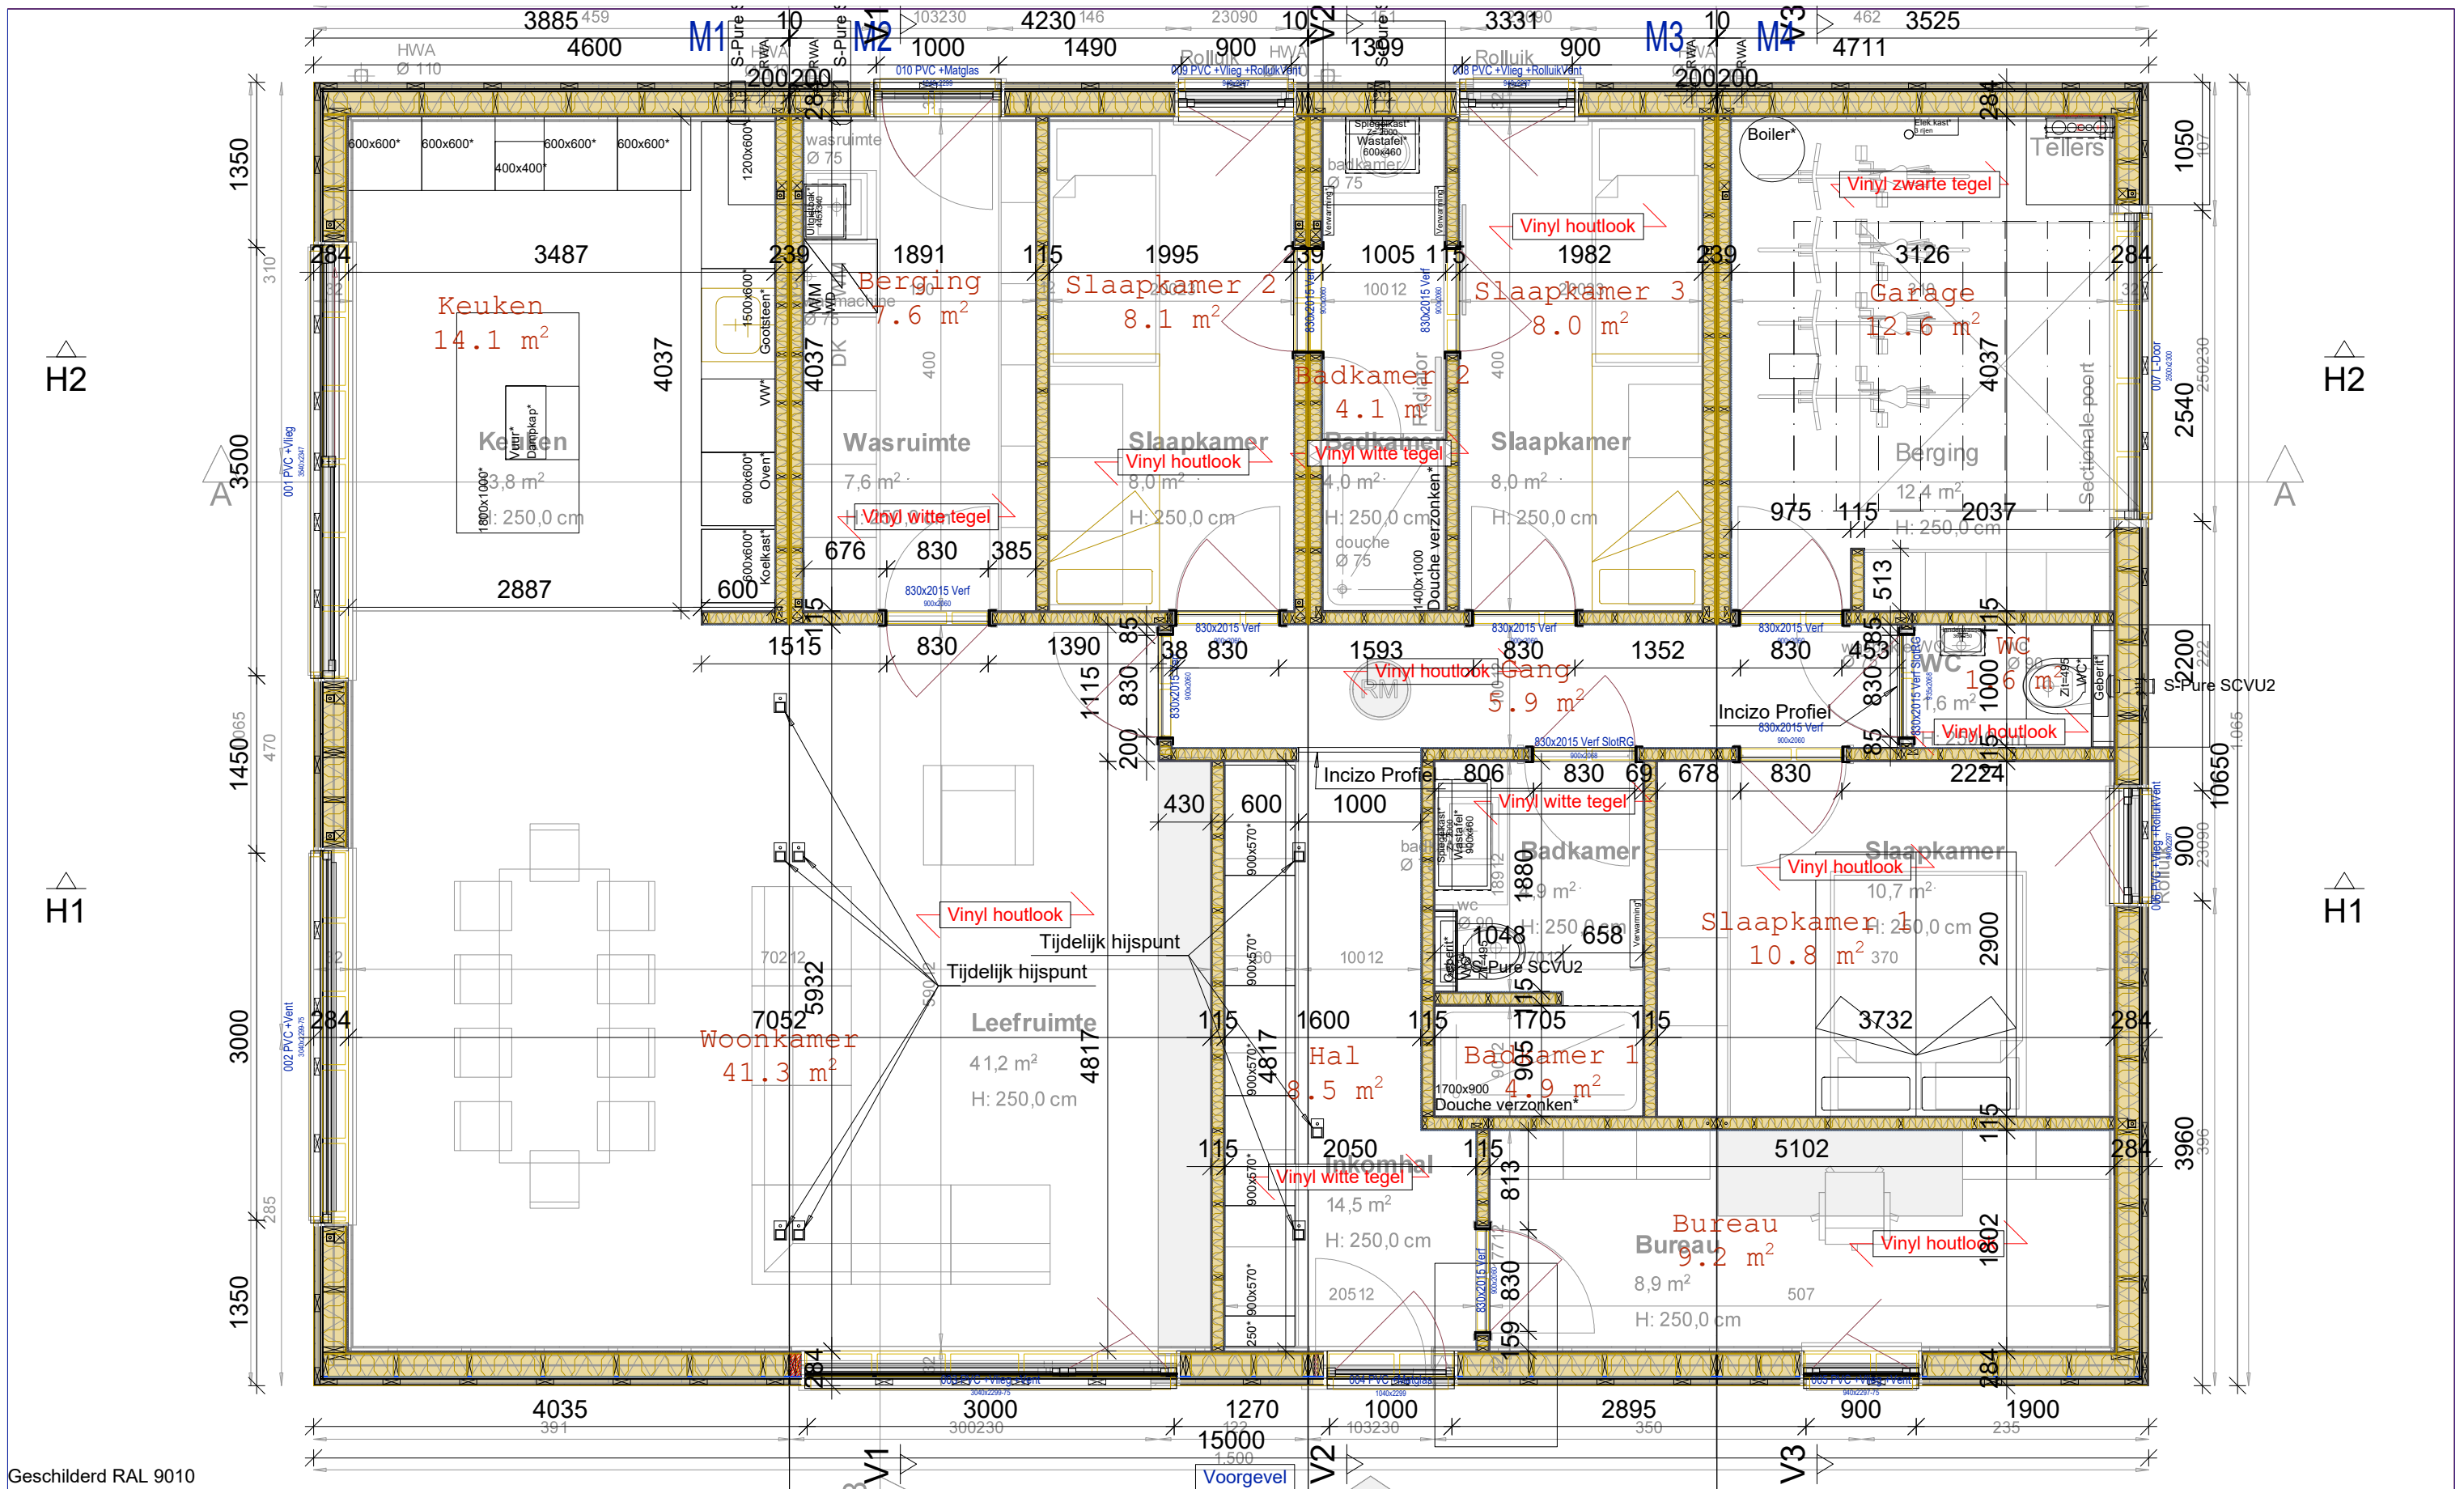


Geschilderd RAL 9010

Project: 220077  
 plan 3 - Plattegrond  
 Klant: Sponsor-IT  
 Saffraanbergen 16  
 2580 Putte

Datum: 17.05.2023

Wijziging: 05.06.2023


Tekenaar: SB

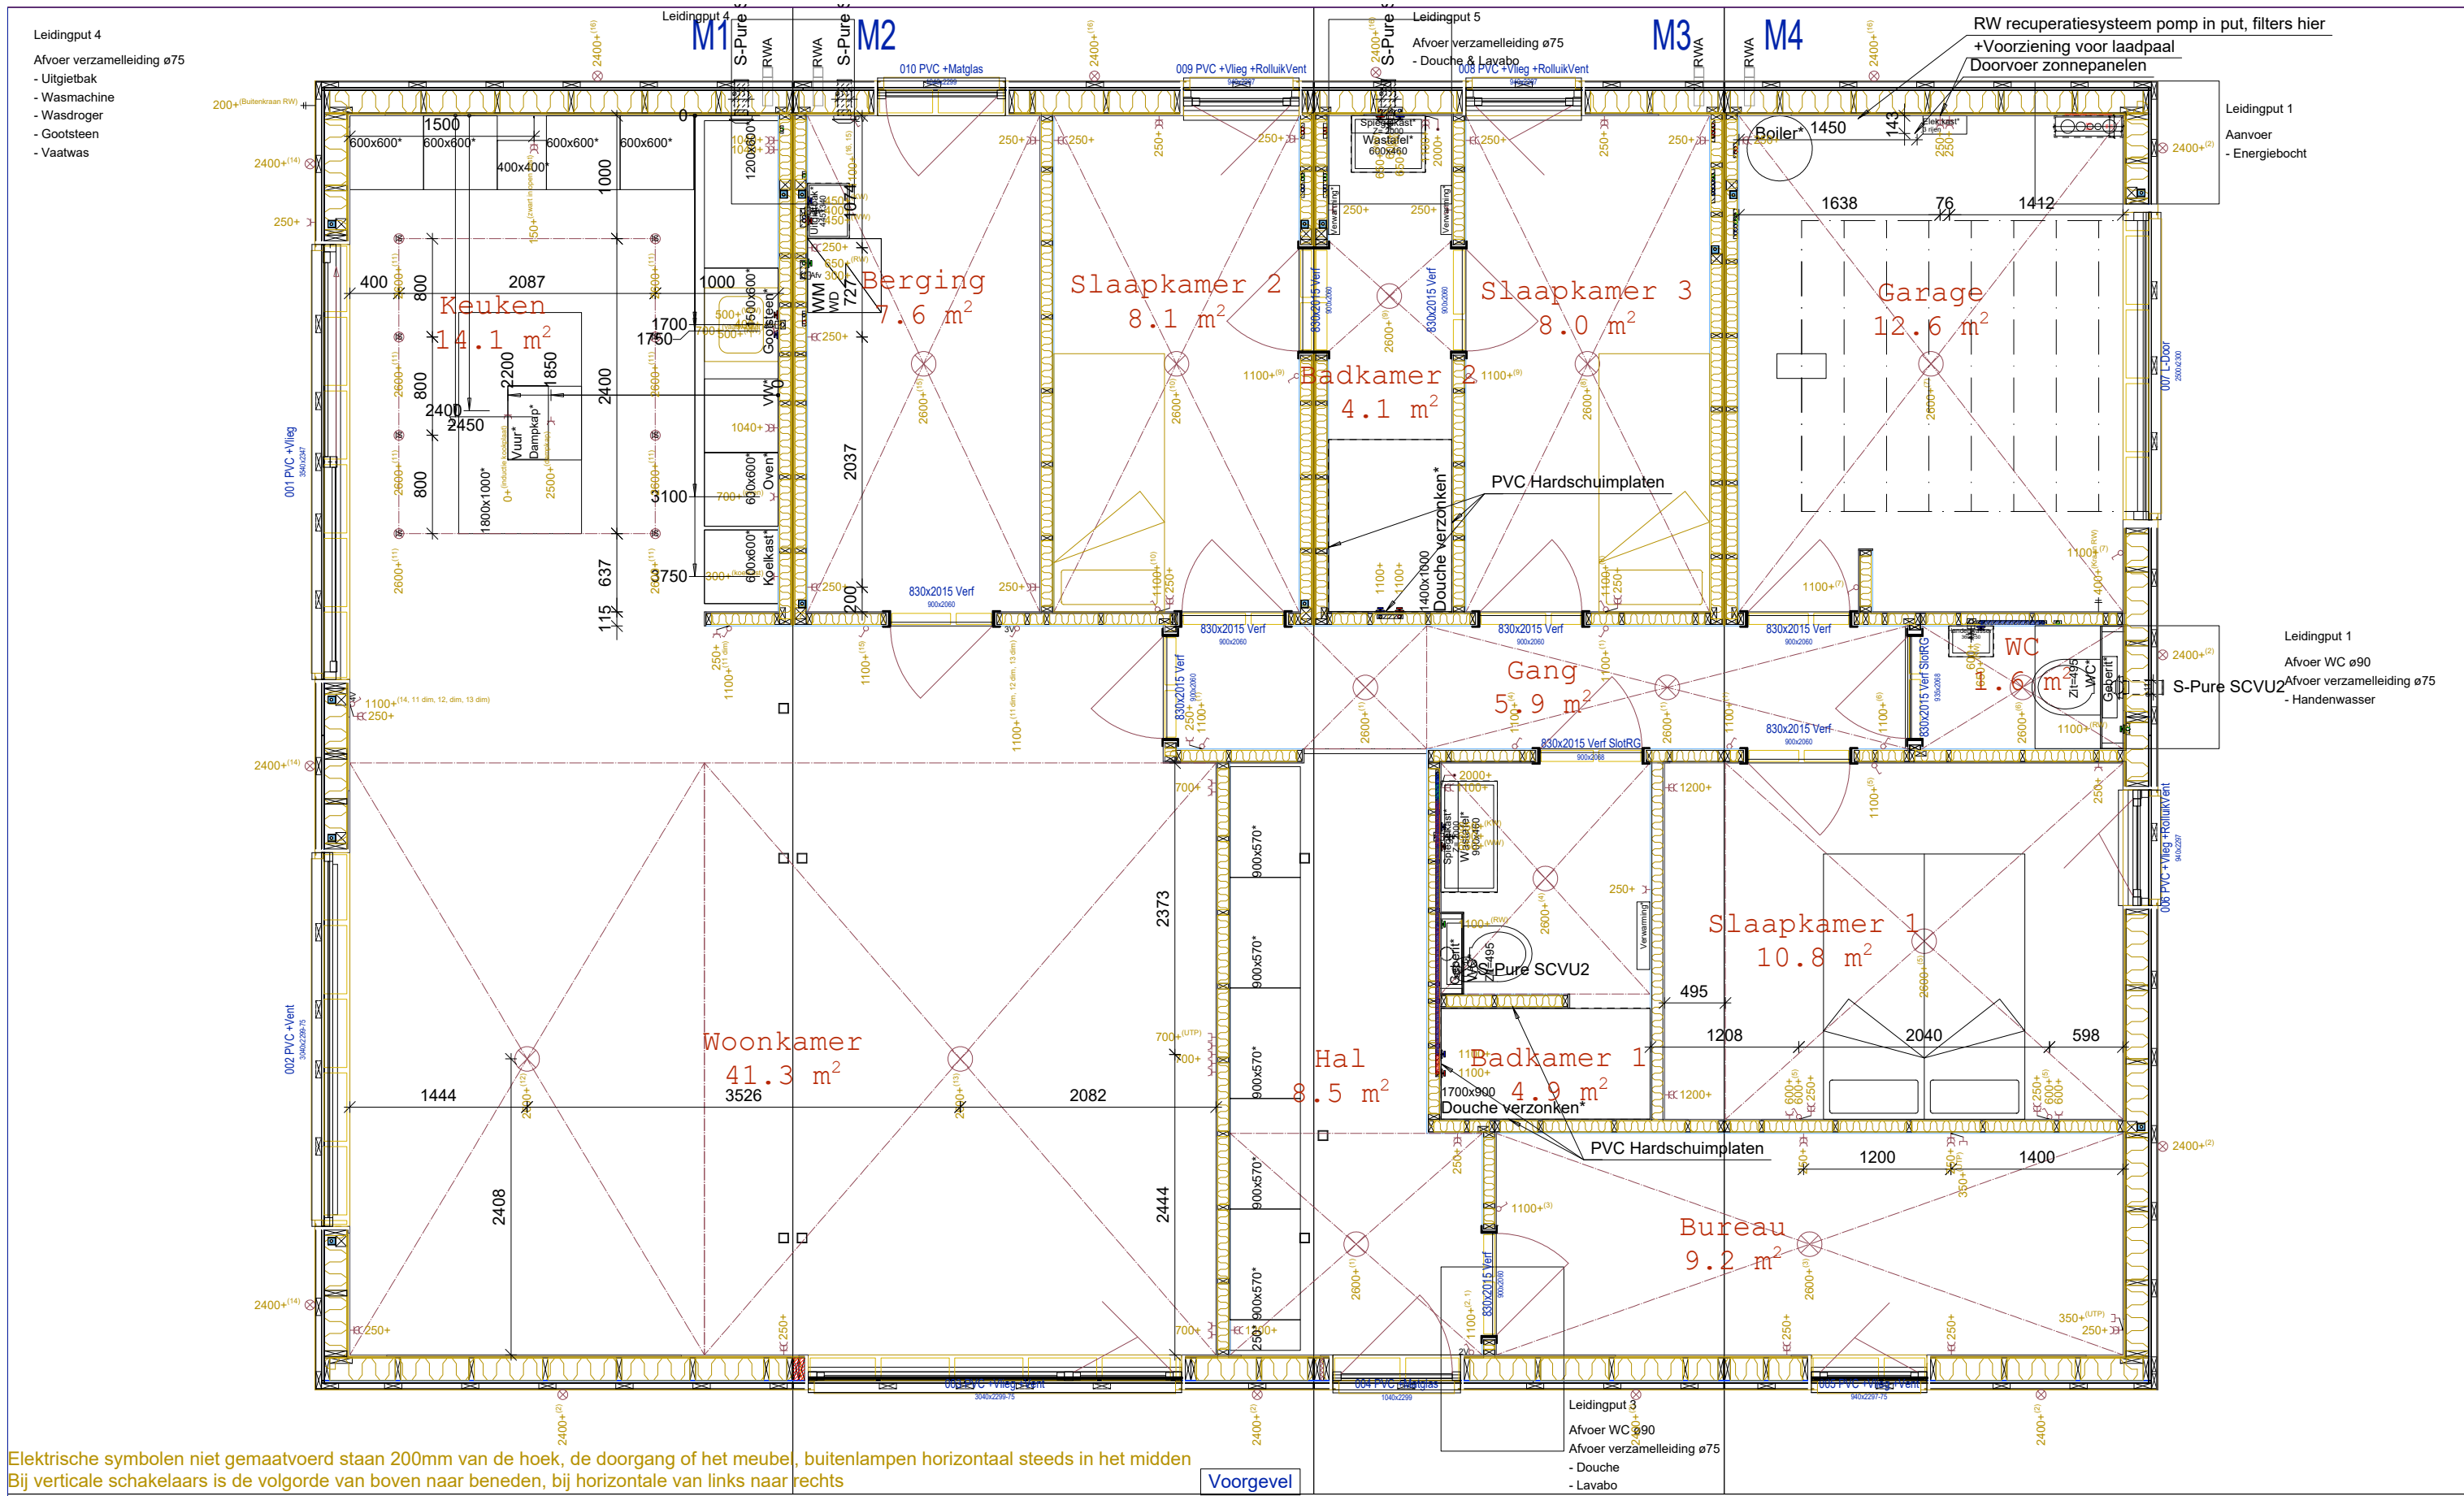

Elektrische symbolen niet gemaakt/voerd staan 200mm van de hoek, de doorgang of het meubel, buitenlampen horizontaal steeds in het midden  
 Bij verticale schakelaars is de volgorde van boven naar beneden, bij horizontale van links naar rechts

**Project:** 220077  
 plan 4 - Plattegrond Technieken  
**Klant:** Sponsor-IT  
 Saffraanbergen 16  
 2580 Putte

**Datum:** 17.05.2023  
**Wijziging:** 05.06.2023  
**Tekenaar:** SB

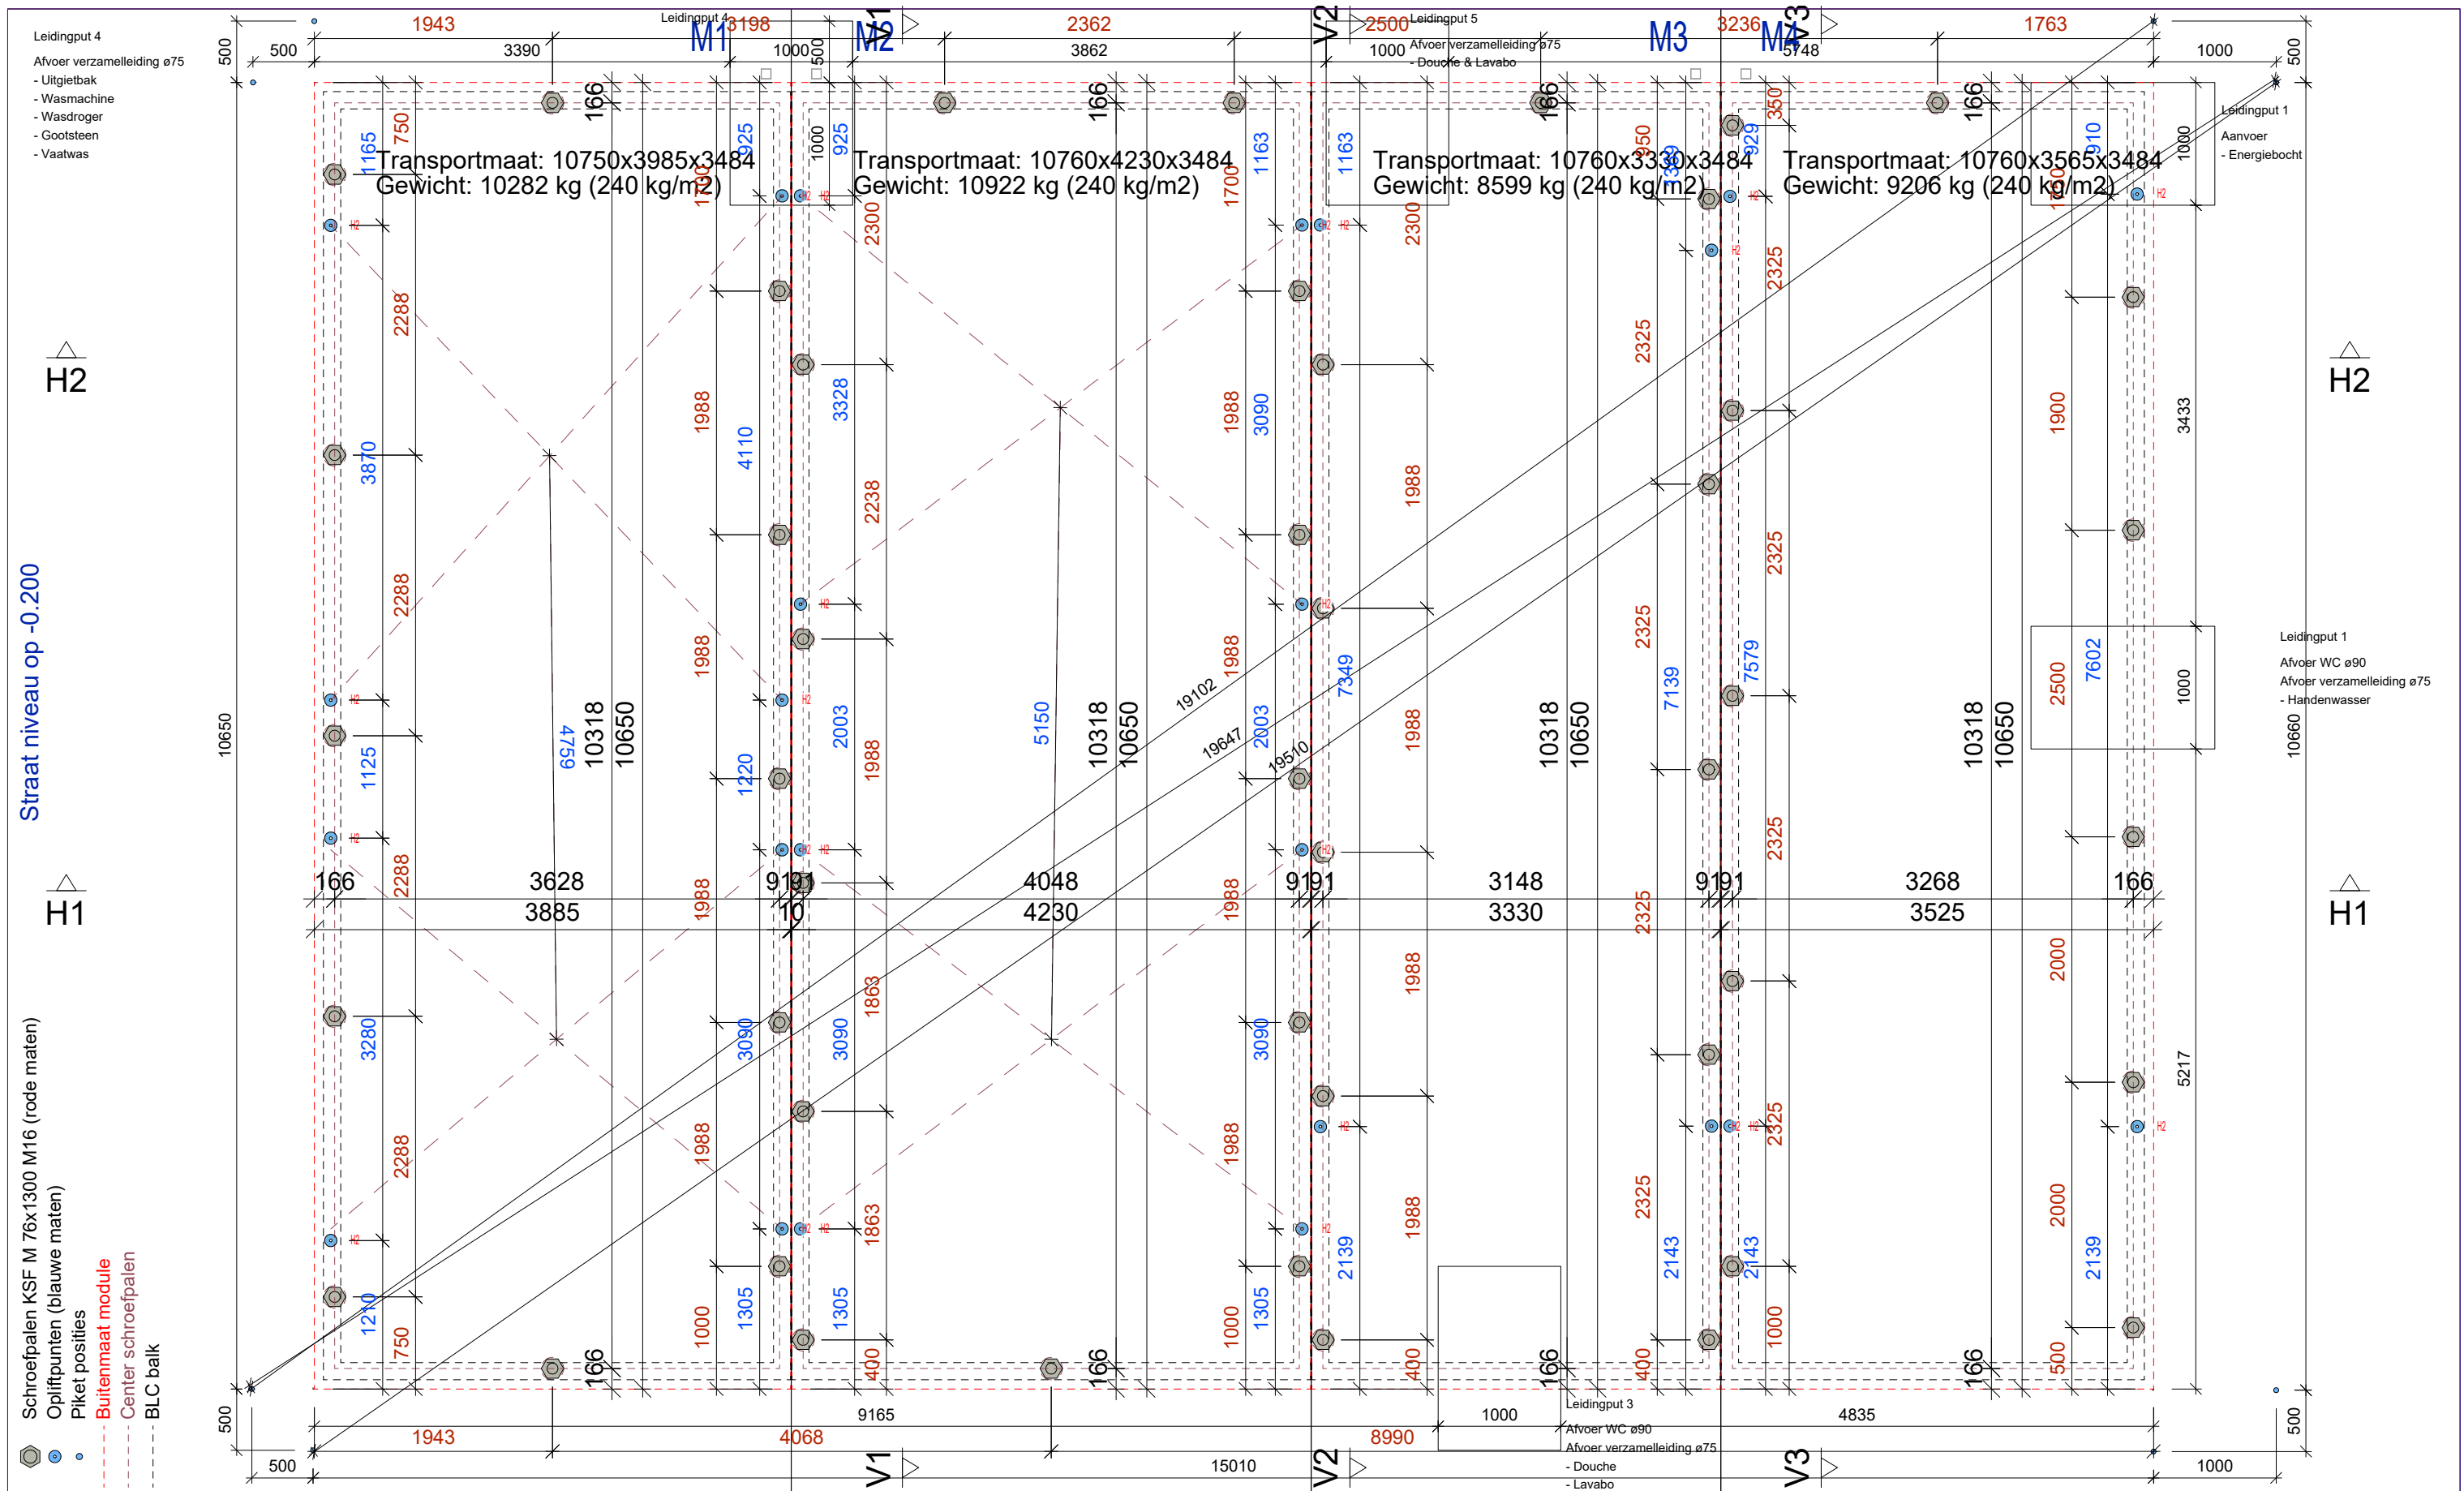



Project: 220077  
 plan 5 - Plattegrond Inplanting

Klant: Sponsor-IT  
 Saffraanbergen 16  
 2580 Putte

Datum: 17.05.2023



Wijziging: 05.06.2023

Tekenaar: SB

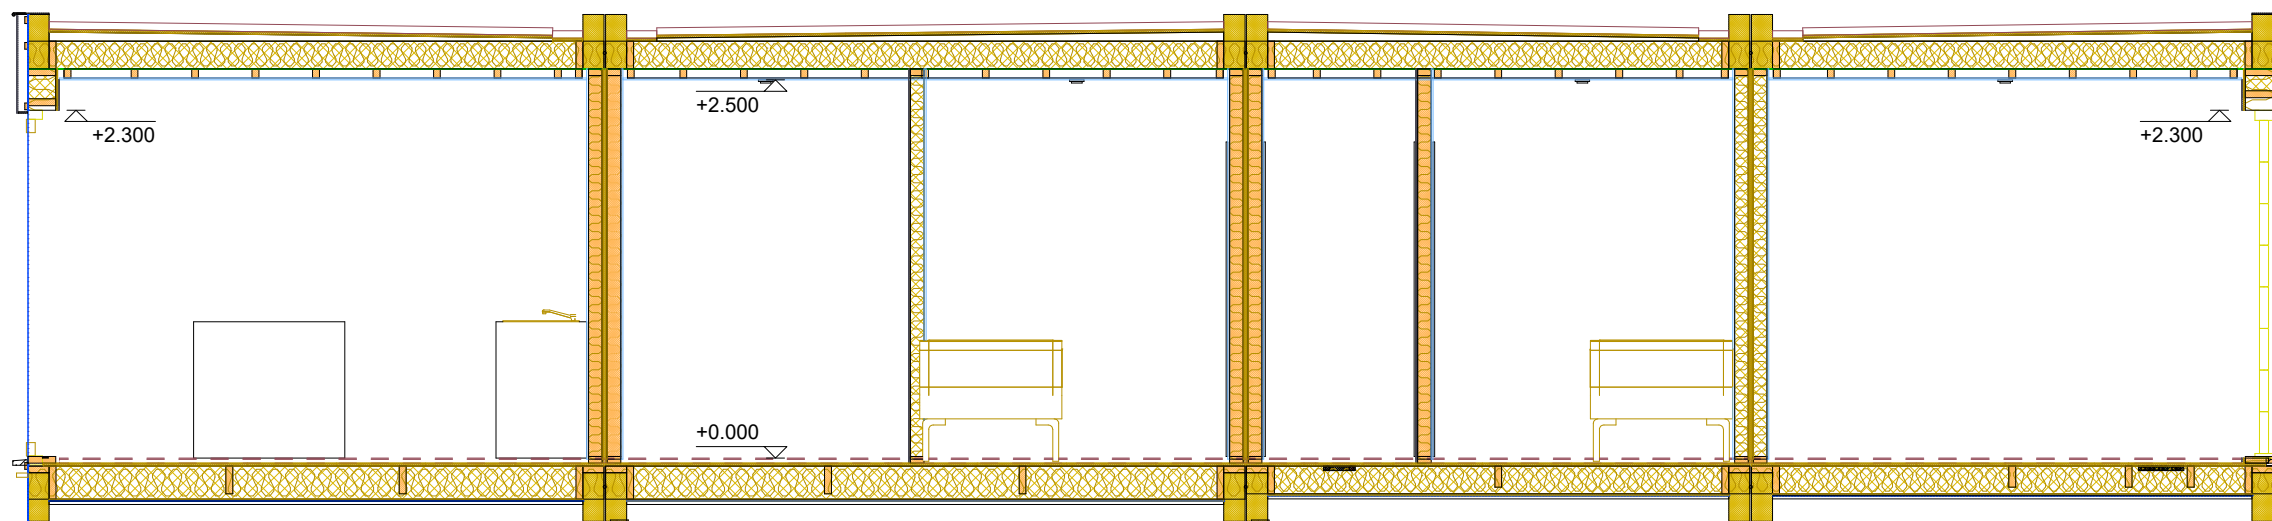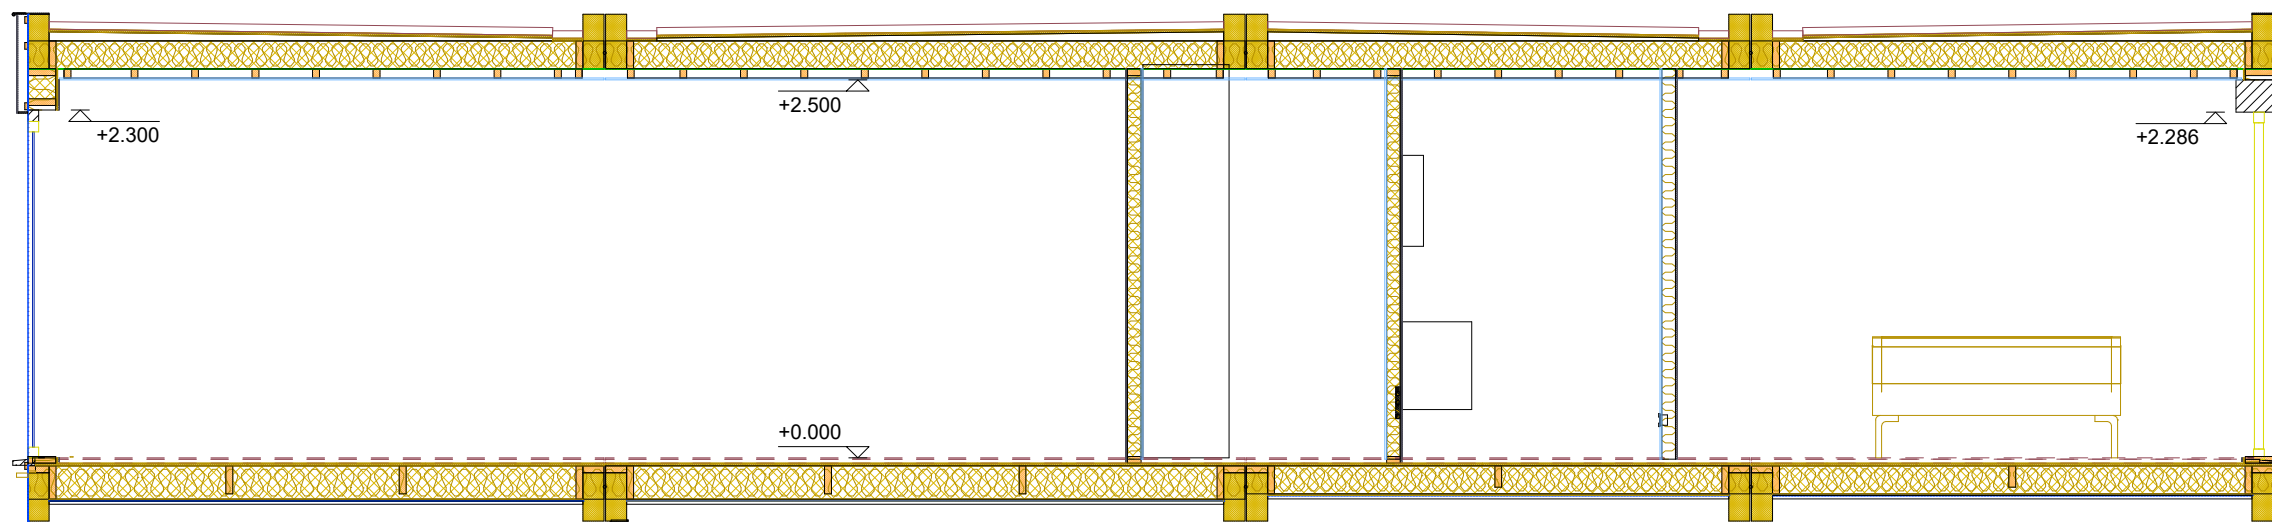


Project: 220077  
 plan 6 - Doorsnede H1+H2  
 Klant: Sponsor-IT  
 Saffraanbergen 16  
 2580 Putte

Datum: 17.05.2023  
 Wijziging: 05.06.2023  
 Tekenaar: SB

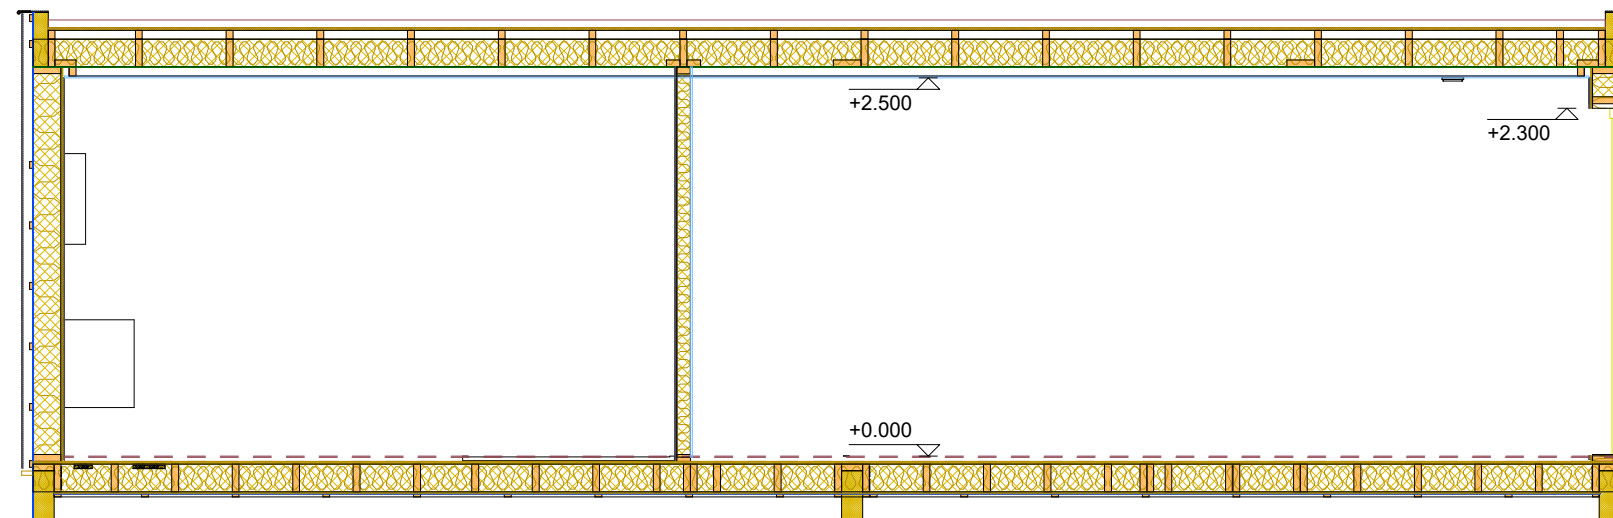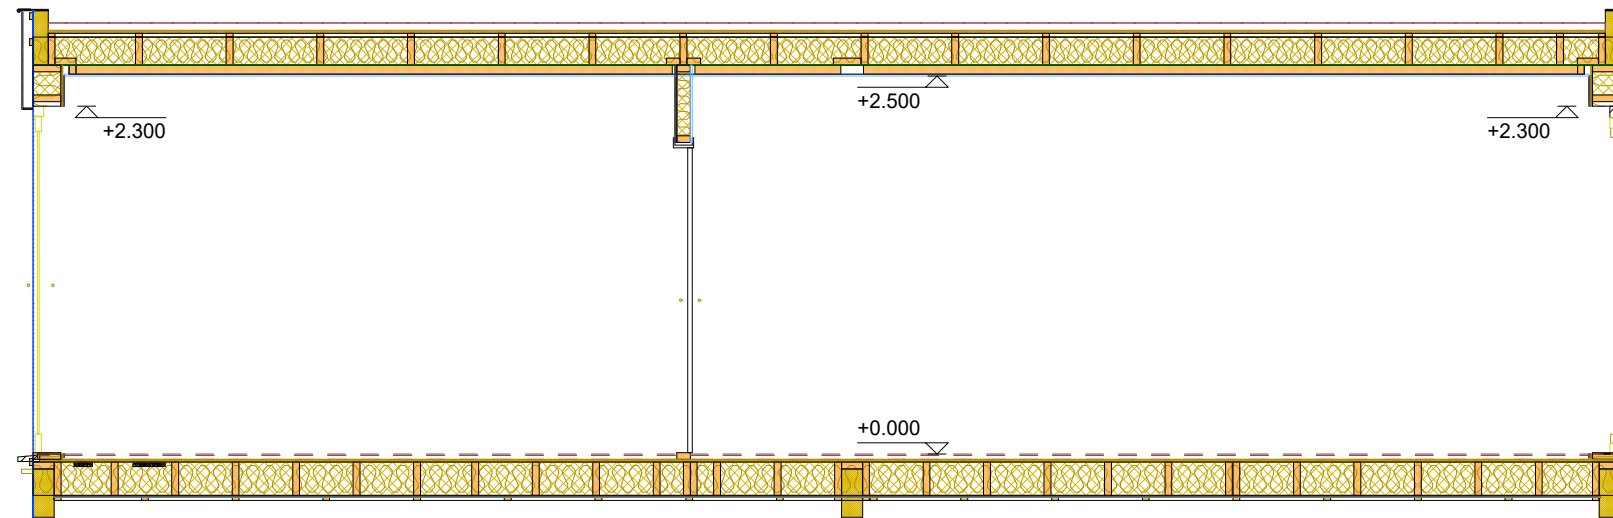

Project: 220077  
plan 7 - Doorsnede V1+V2  
Klant: Sponsor-IT  
Saffraanbergen 16  
2580 Putte



Datum: 17.05.2023  
Wijziging: 05.06.2023  
Tekenaar: SB

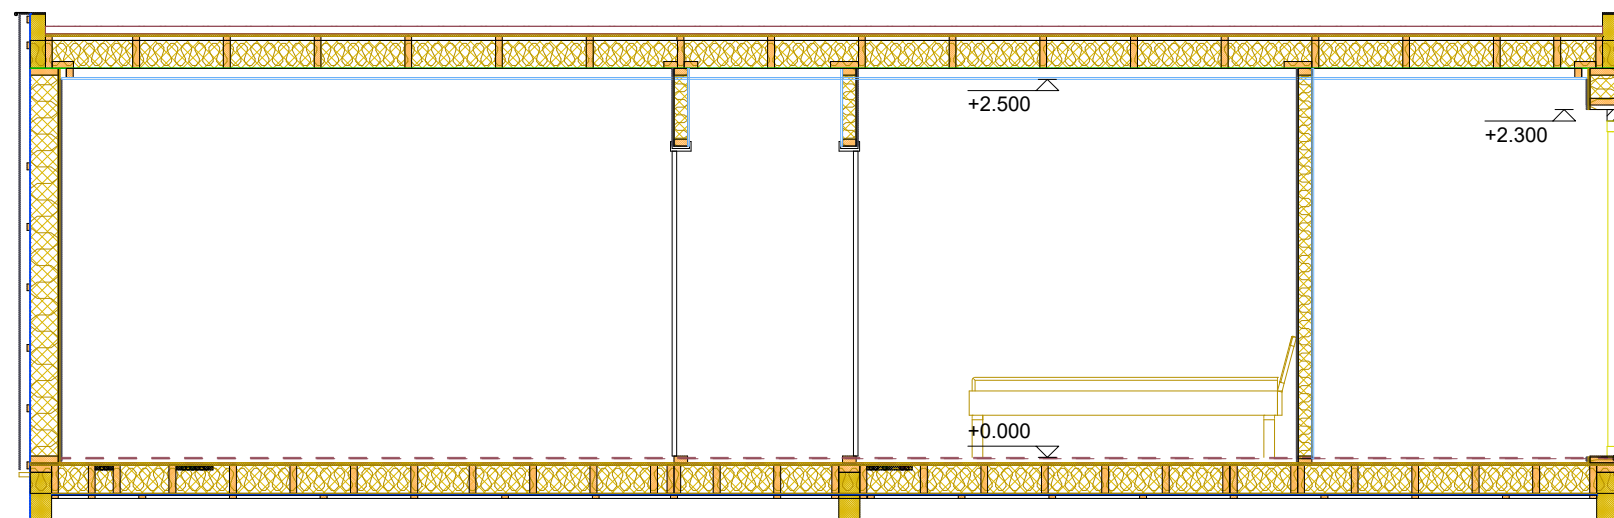

Project: 220077  
plan 8 - Doorsnede V3  
Klant: Sponsor-IT  
Saffraanbergen 16  
2580 Putte



Datum: 17.05.2023  
Wijziging: 05.06.2023  
Tekenaar: SB



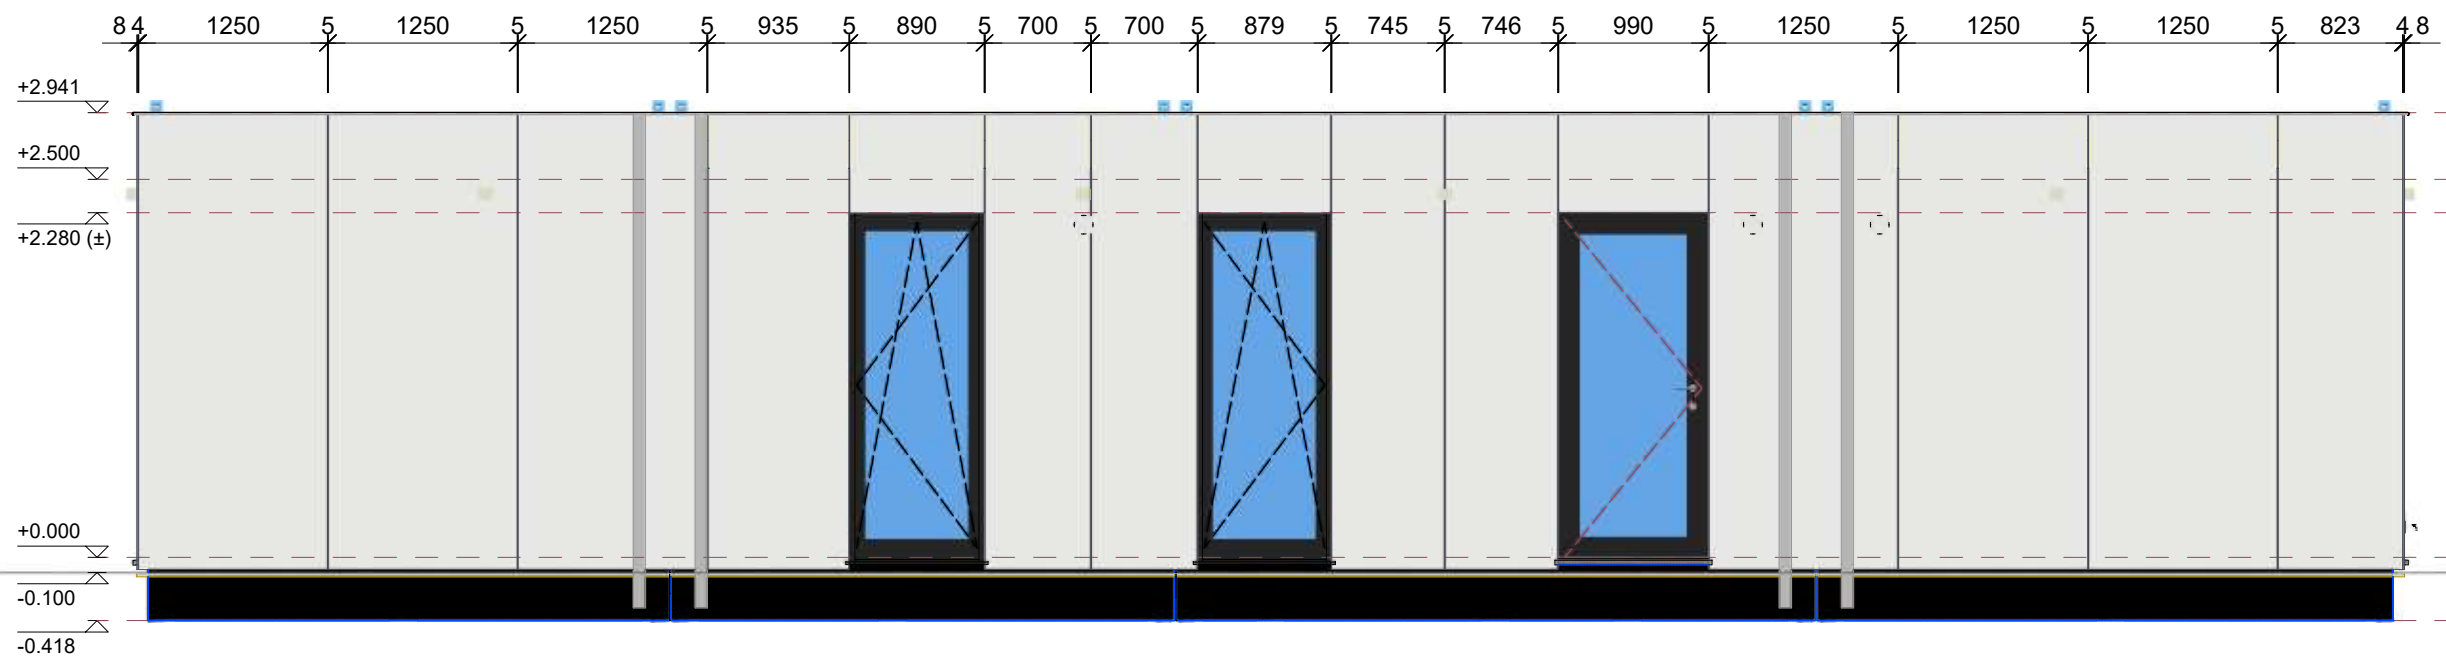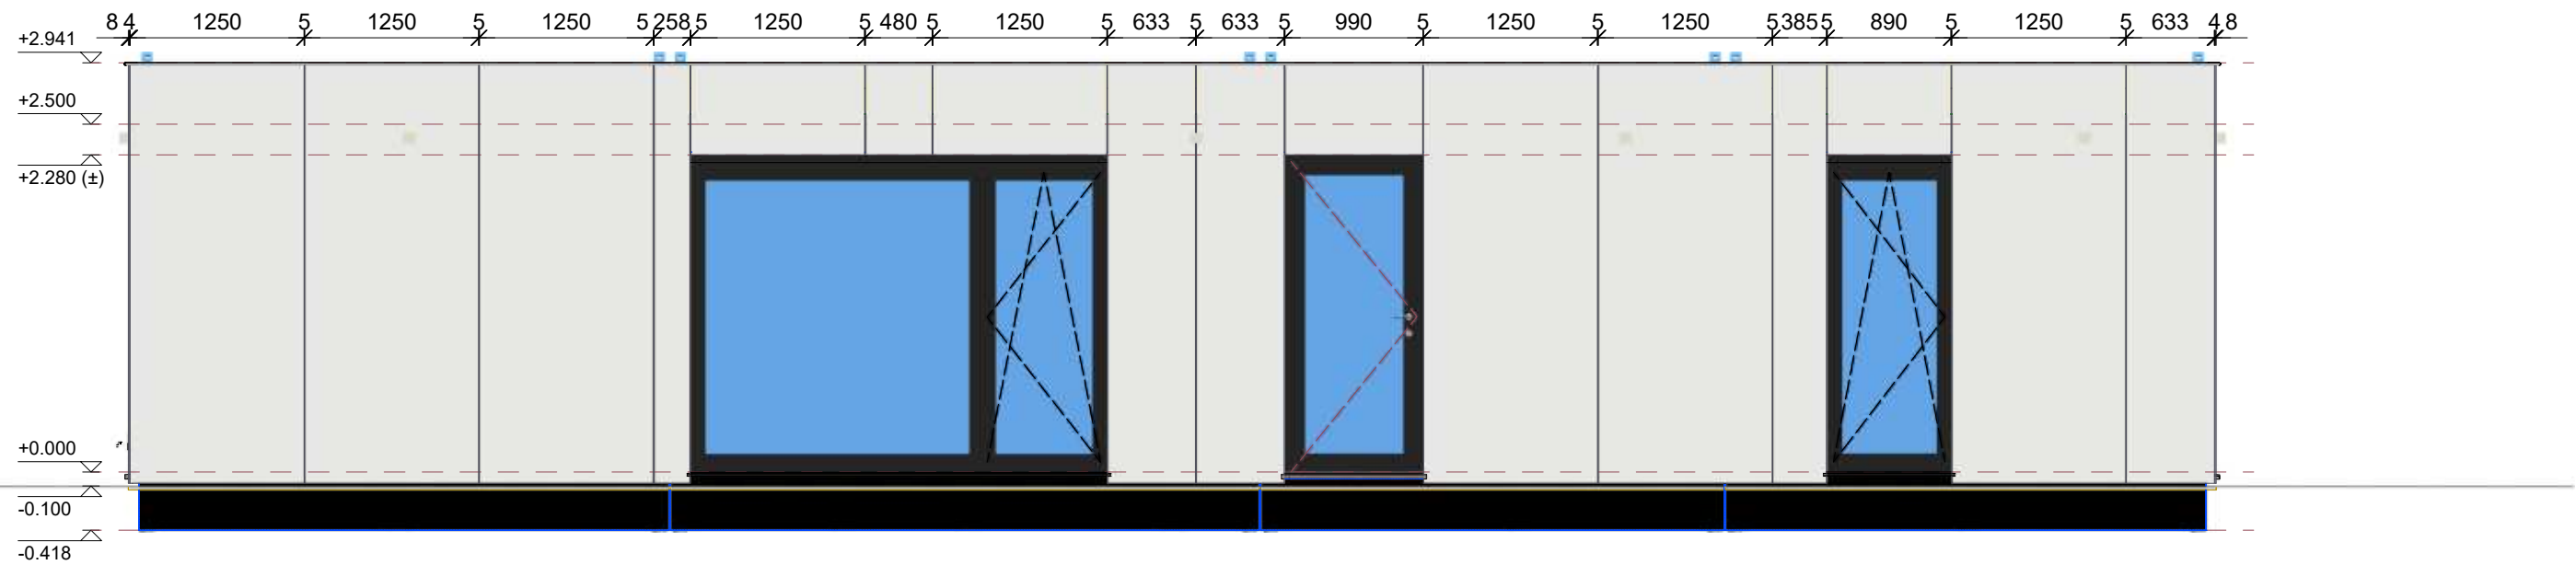

Project: 220077  
 plan 9 - Voorgevel + Achtergevel  
 Klant: Sponsor-IT  
 Saffraanbergen 16  
 2580 Putte

Datum: 17.05.2023  
 Wijziging: 05.06.2023  
 Tekenaar: SB

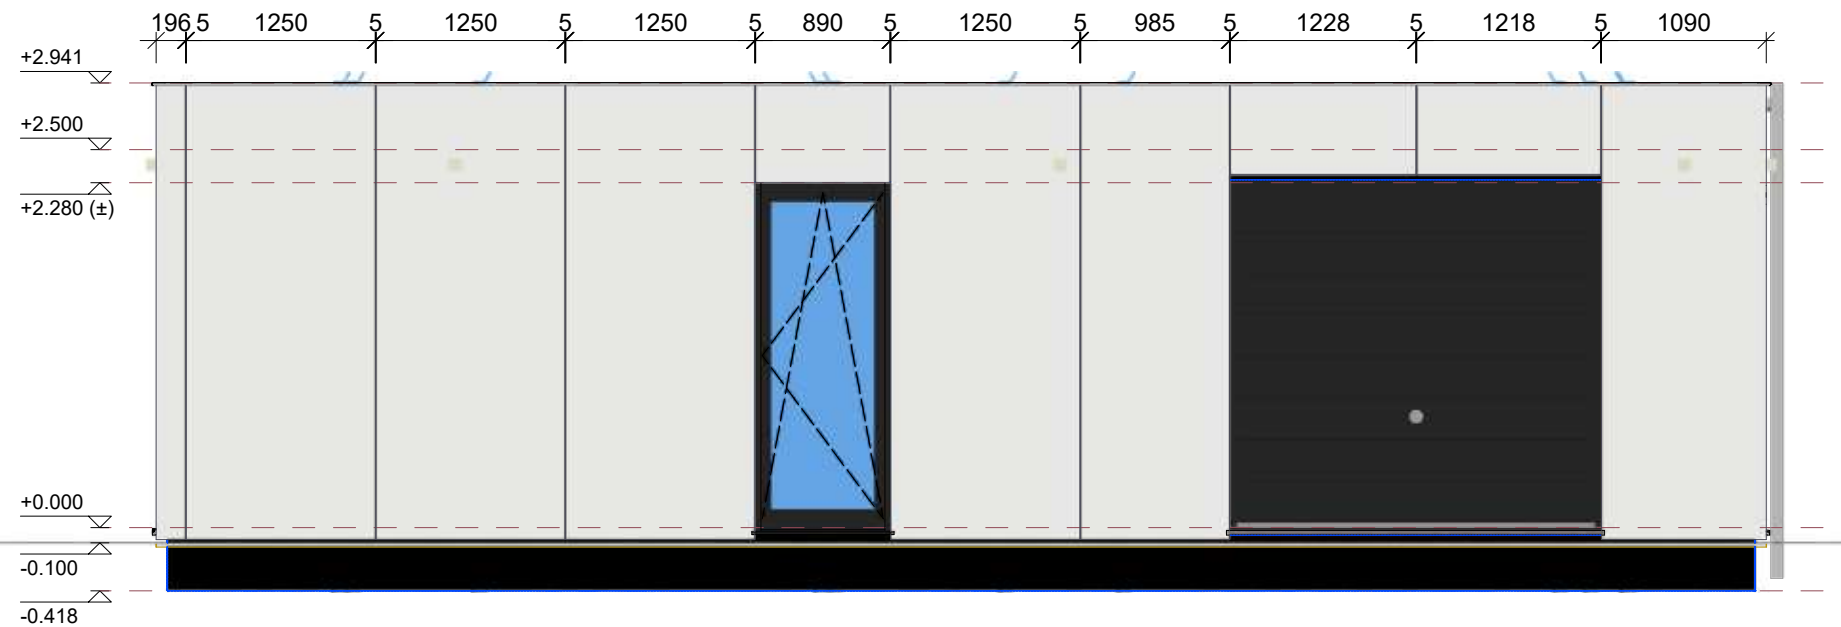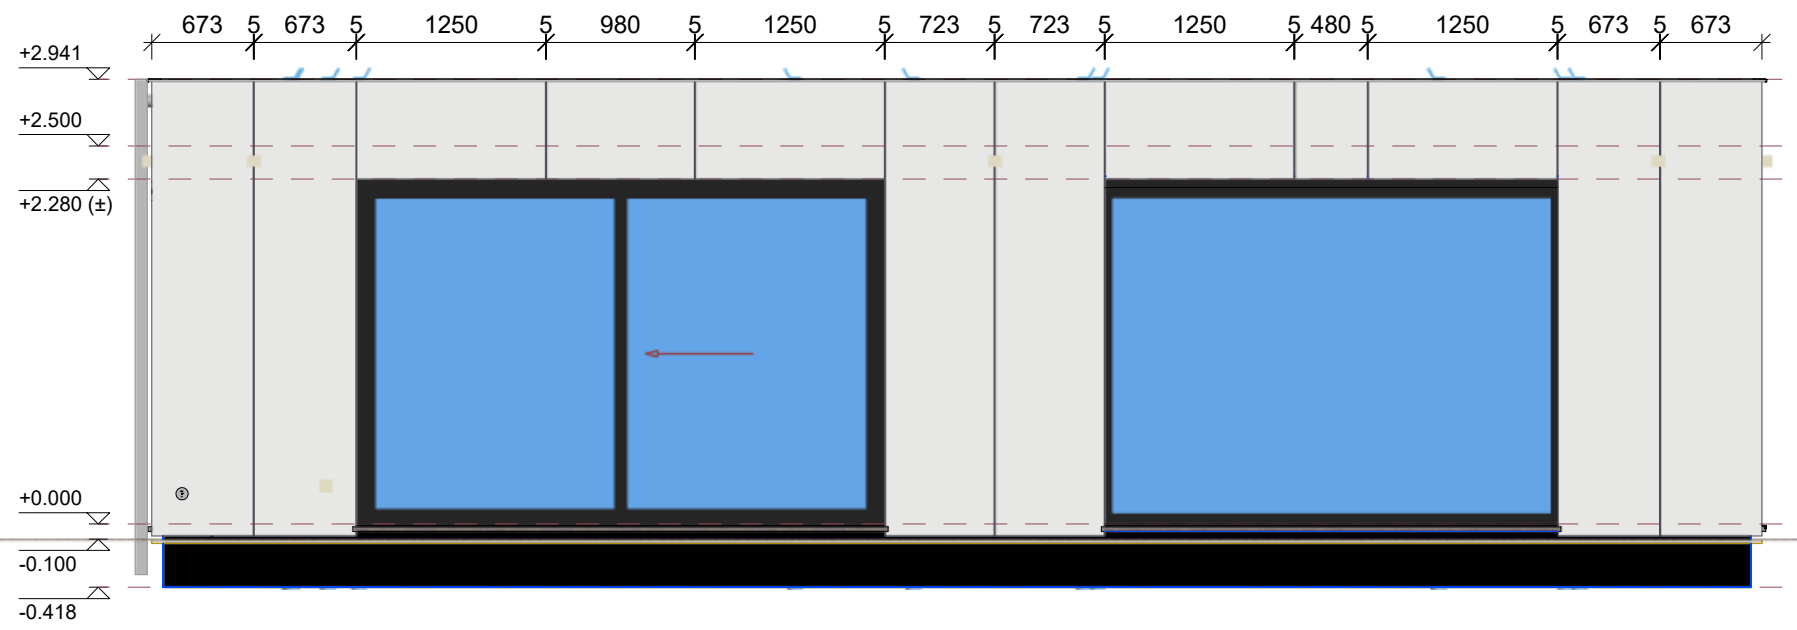

Project: 220077  
 plan 10 - Linkergevel + Rechtergevel  
 Klant: Sponsor-IT  
 Saffraanbergen 16  
 2580 Putte

Datum: 17.05.2023  
 Wijziging: 05.06.2023  
 Tekenaar: SB


# DV.01

Montage in atelier

- ① Wand type E07Z
- ② Vloer type V02 / V04
- ③ Waterkeringstape
- ④ Luchtdichtingstape
- ⑤ EPDM
  
- ⑨ Vinyl

Montage op werf

- Ⓐ Schroefpalen volgens plan
- Ⓑ Callage @ schroefpaal
- Ⓒ Weg te graven
- Ⓓ Noppenfolie
- Ⓔ Drainagebuis

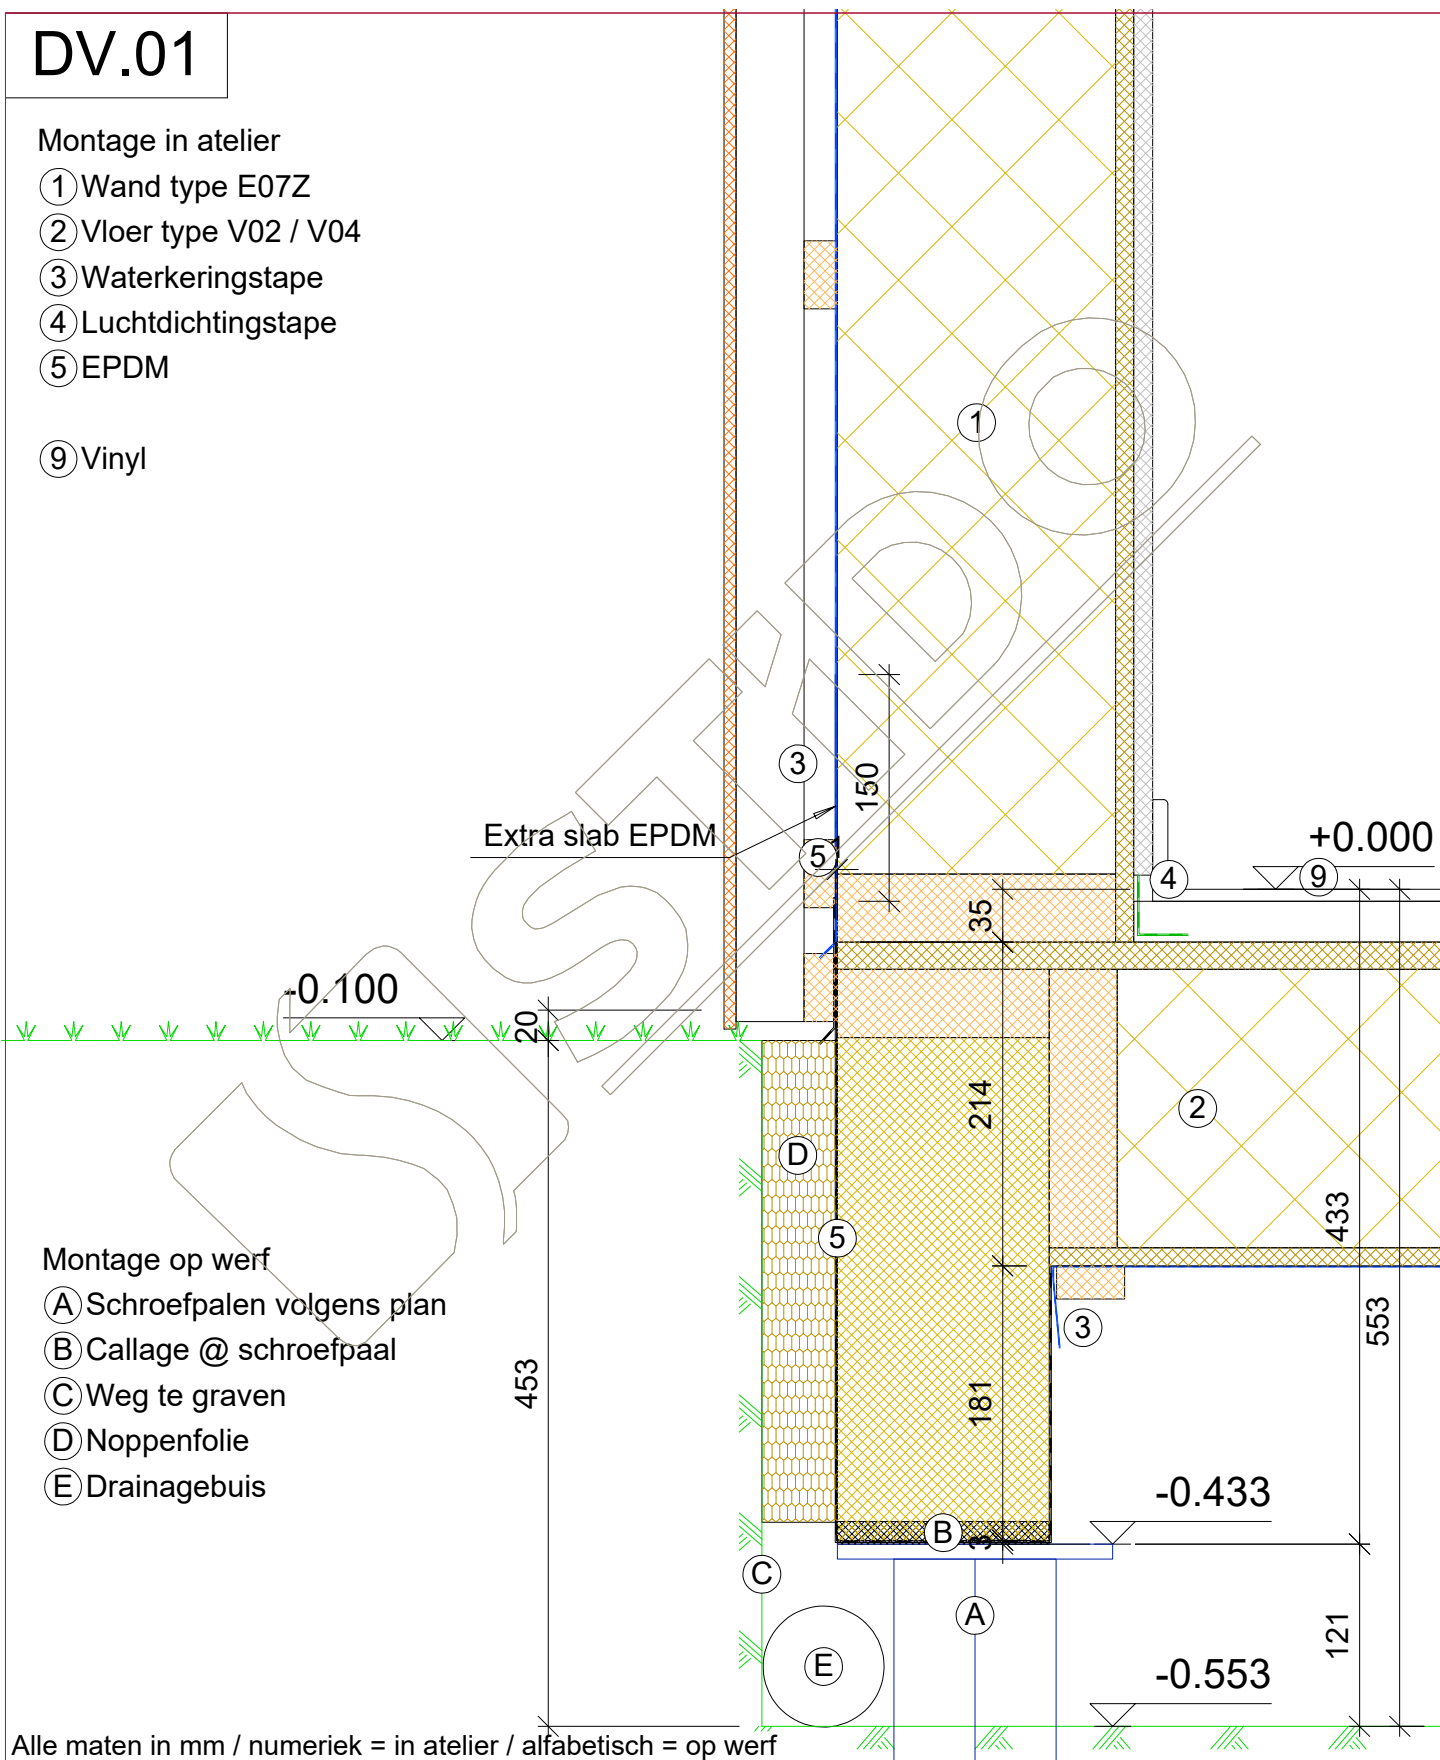

Alle maten in mm / numeriek = in atelier / alfabetisch = op werf

Project: 220077  
plan 11 - Detail:  
DV.01  
Klant: Sponsor-IT  
Saffraanbergen 16  
2580 Putte  
Tekenaar: SB

Datum: 17.05.2023

Wijziging: 05.06.2023

**STIDO**  
MODULAIR BOUWEN

Snel, kwalitatief en comfortabel