


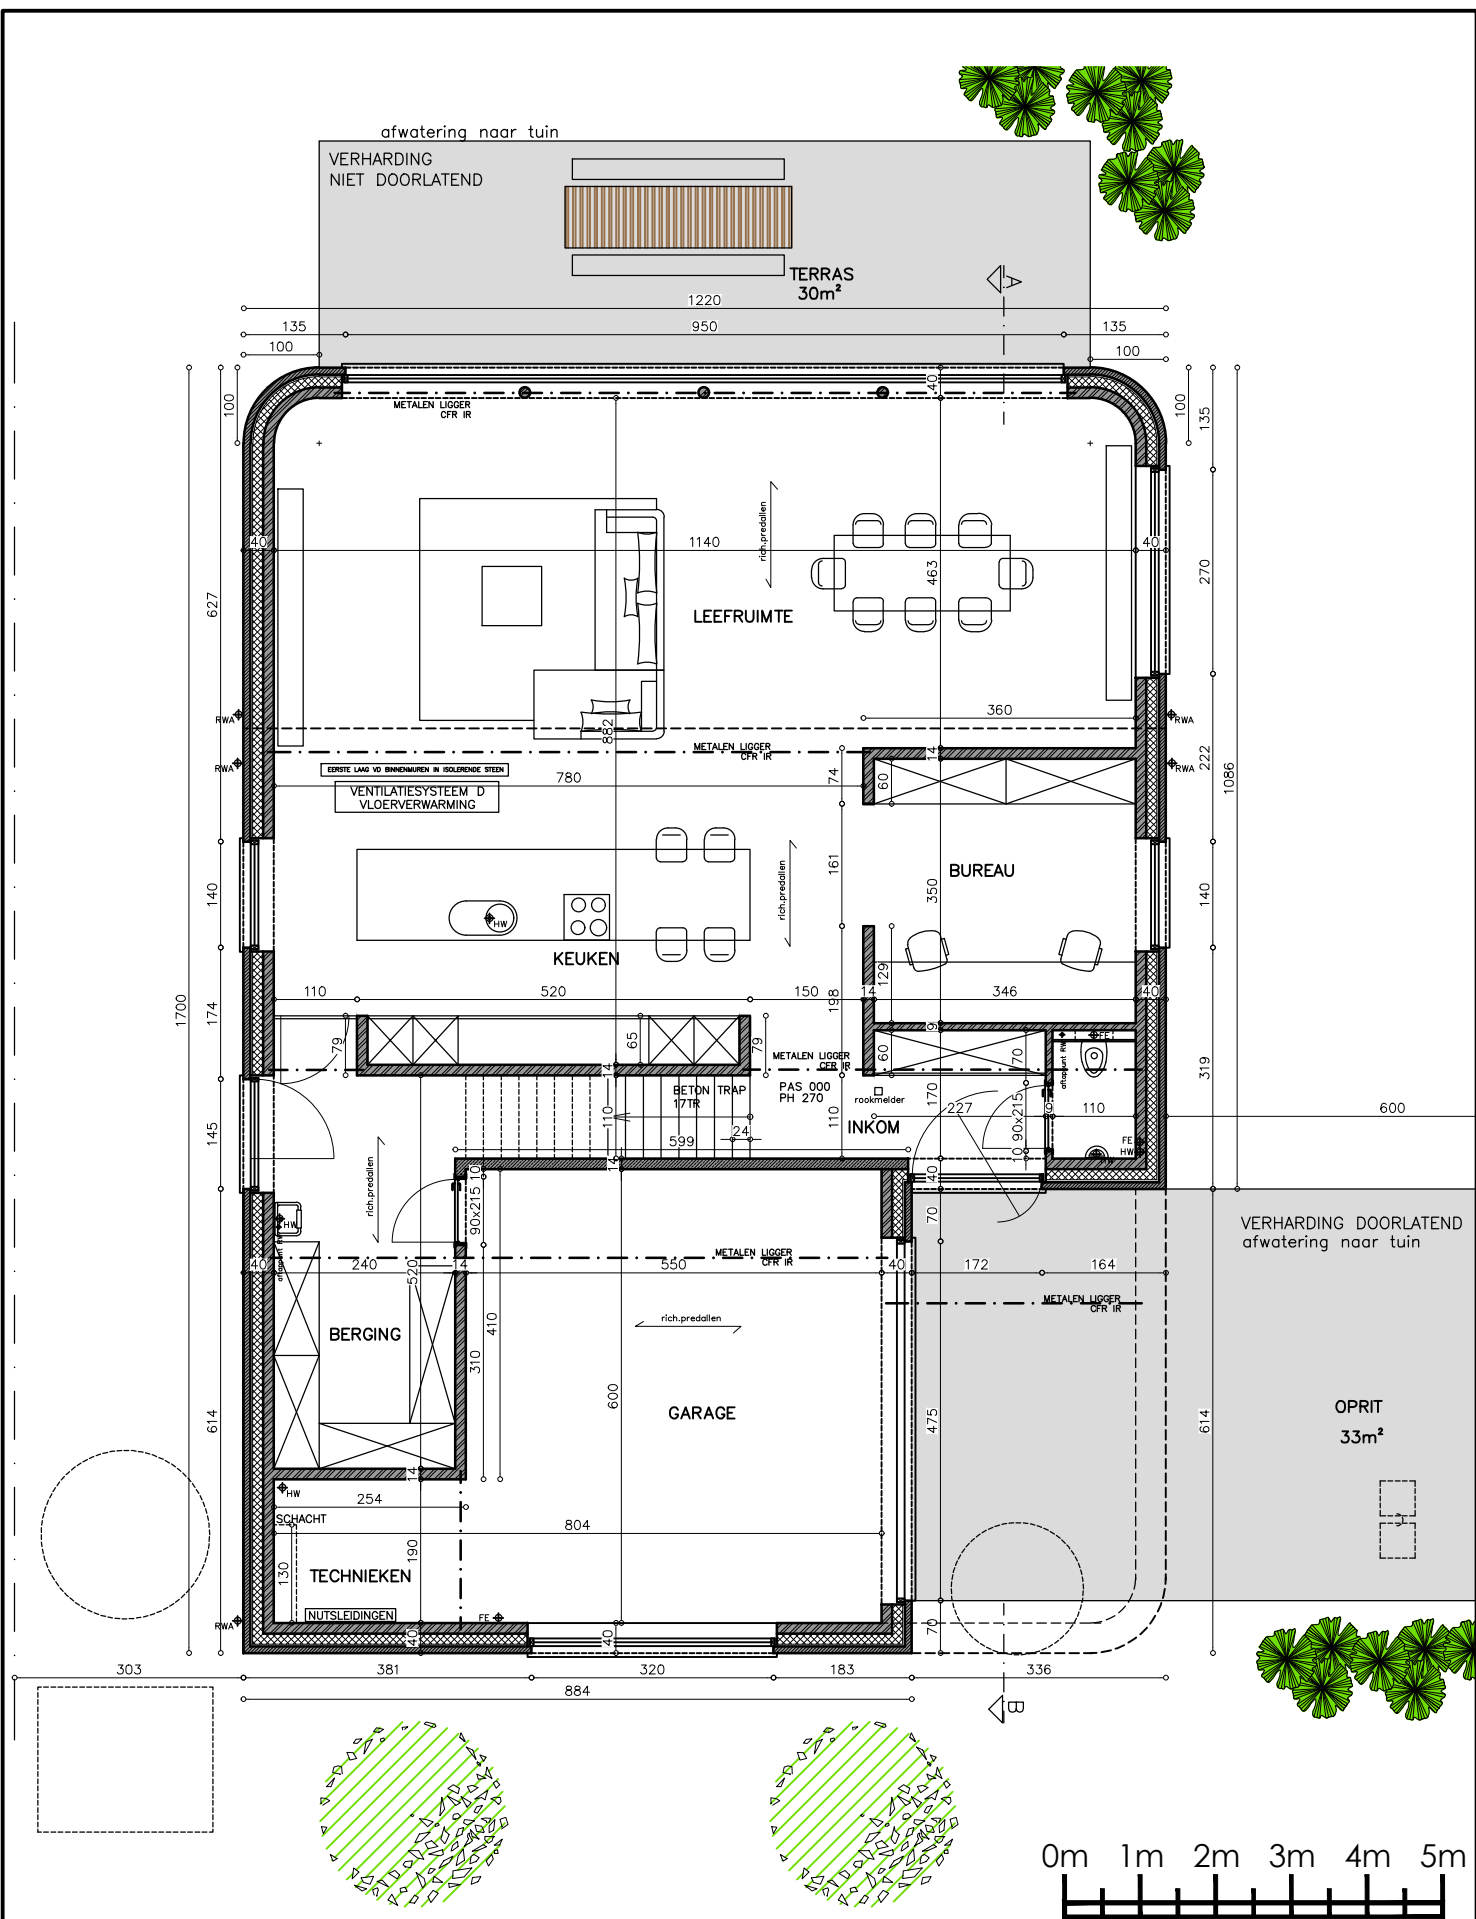

BOUWEN VAN EENGEZINSWONING

SIKKELSTRAAT 28- 2580 PUTTE

- AFD.2 SECTIE C, NR 338B2

GELIJKVLOERS

SCHAAL 1/100- eenheid cm

ALGEMENE BOUWWERKEN WIM, KLAVERVELDEN 3 B-2861 OLV-WAVER

Architectenbureau Bert Nauwelaerts

Paul Van Roosbroecklaan 42

2220 Heist o/d Berg

Tel. 015/24.96.00

architectenbureau@bertnauwelaerts.be

www.bertnauwelaerts.be