





BOUWEN VAN 4 WONINGEN : 2 X 2 GEKOPPELDE EENGEZINSWONINGEN
 BREDESTRAAAT 27a- CLEMENSTRAAAT 2, 2580 PUTTE Afd. 1, Sectie B, nr. 297N en 297T
 OVERZICHTSPLAN : FUNDERING/ RIOLERING SCHAAL 1/200- eenheid cm
 ALGEMENE BOUWWERKEN WIM, KLAVERVELDEN 3 B-2861 OLIV-WAVER
 Architectenbureau Bert Nauwelaerts | Paul Van Roosbroecklaan 42 | 2220 Heist'or'd Belg | Tel. 015/24.96.00 |
 architectenbureau@bertnauwelaerts.be | www.bertnauwelaerts.be

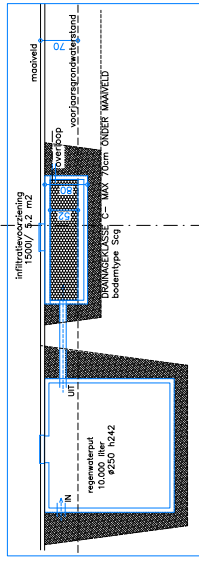

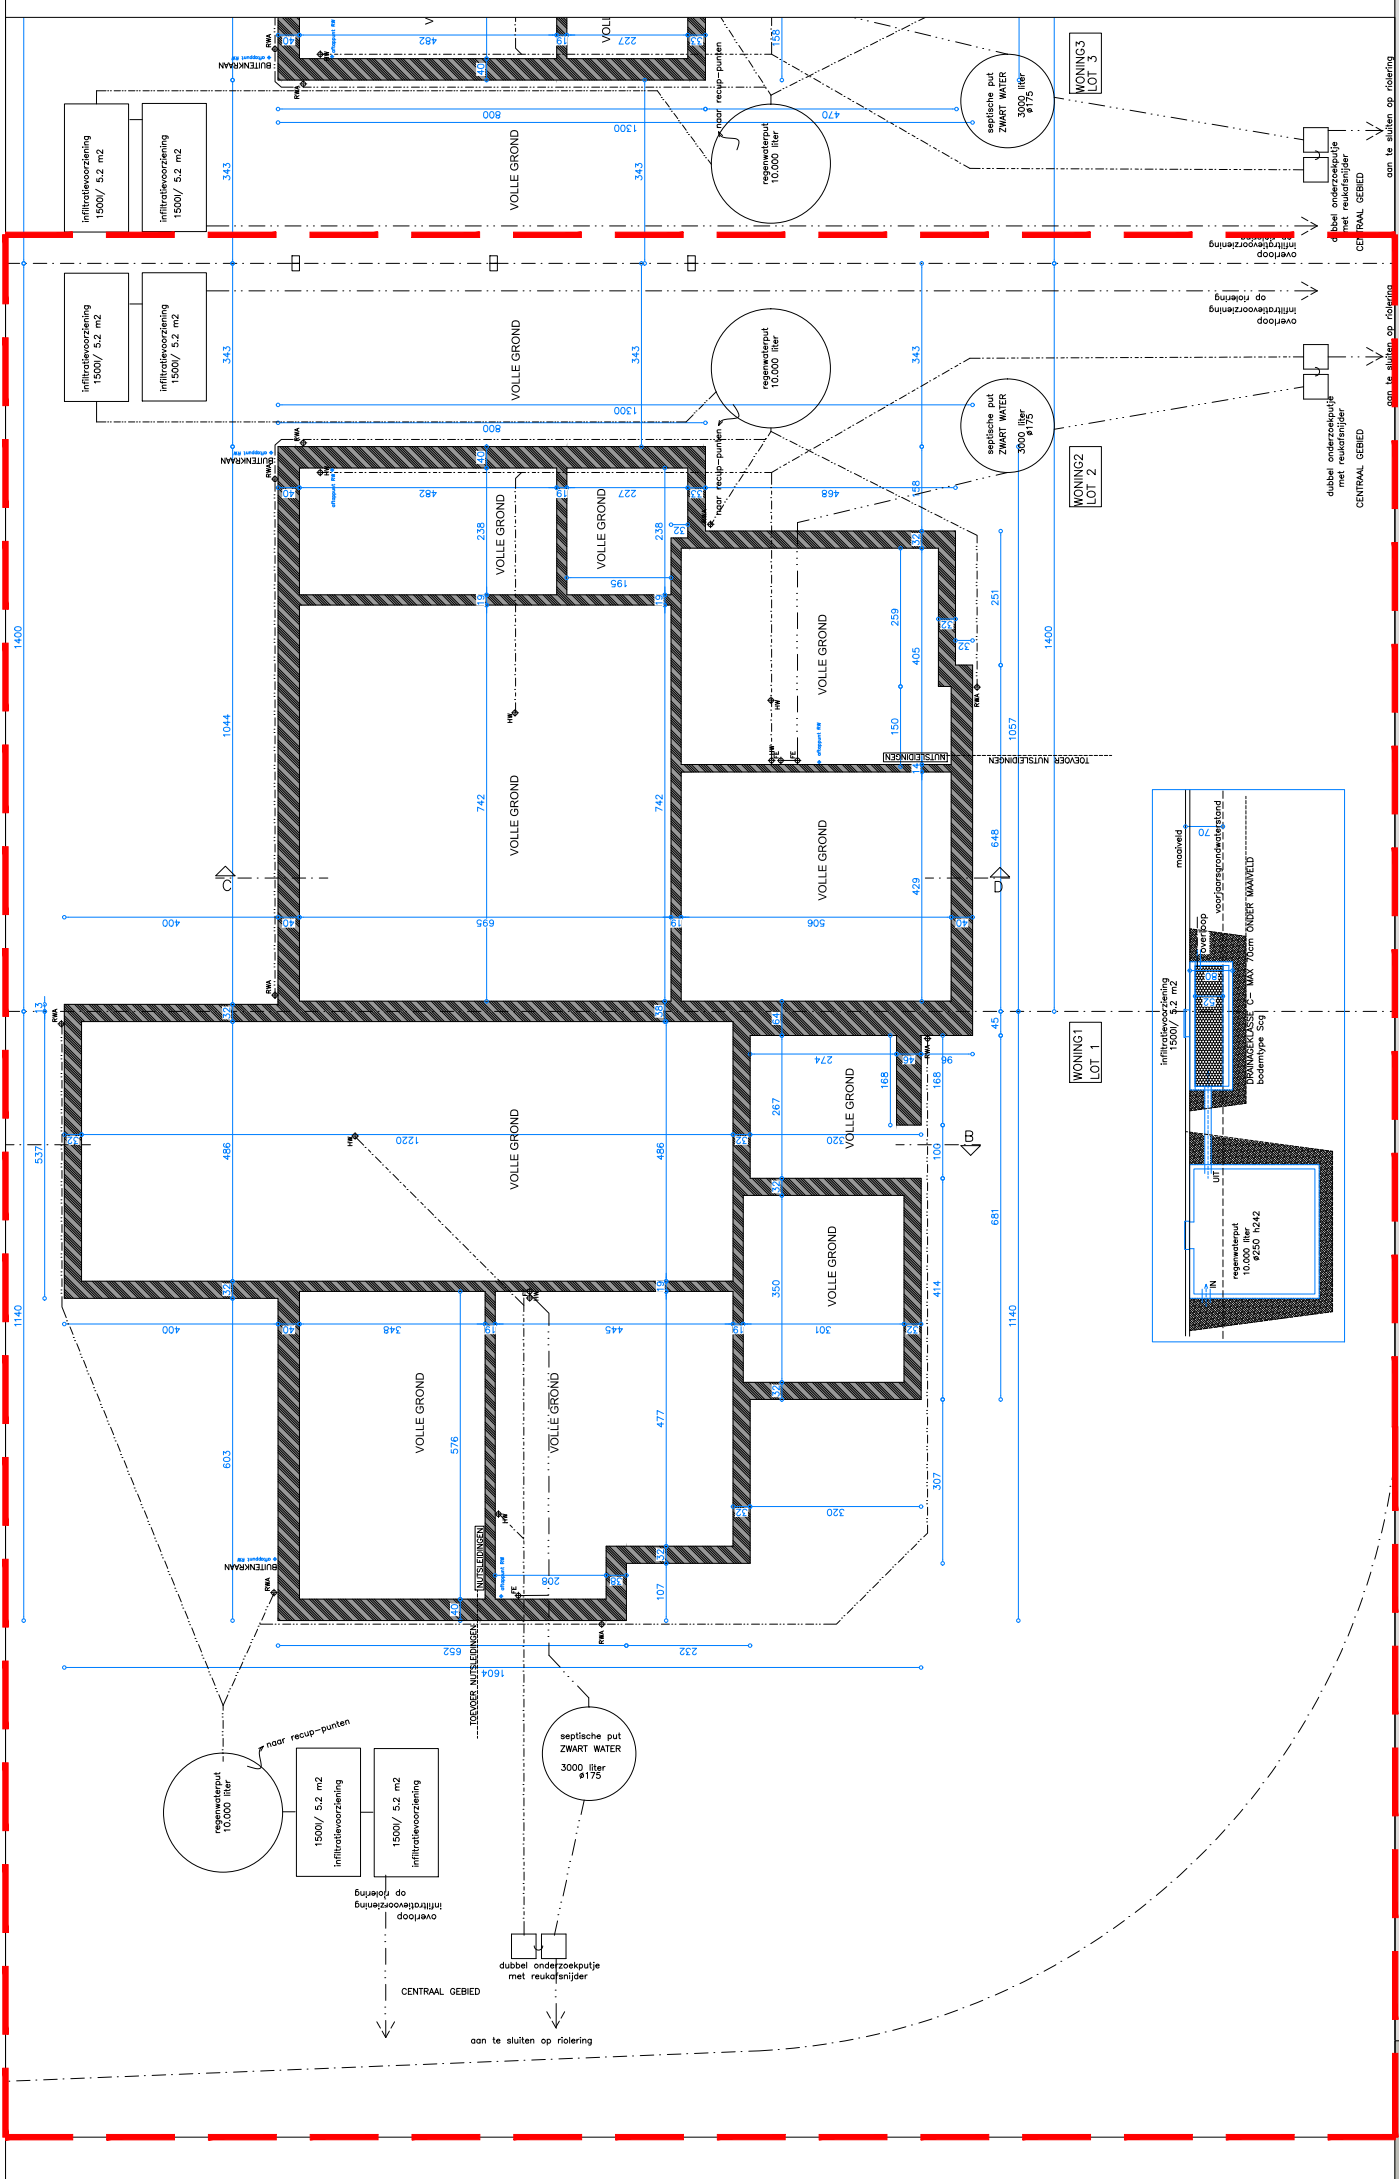


BOUWEN VAN 4 WONINGEN : 2 X 2 GEKOPPELDE EENGEZINSWONINGEN
 BREDESTRAT 27a-CLEMENSTRAT 2, 2580 PUTTE Afd. 1, Sectie B, nr. 297N en 297T
 WONING 1 & 2 : FUNDERING/RIOLERING SCHAAL 1/100-eenheid cm
 ALGEMENE BOUWWERKEN WIM, KLAVERVELDEN 3 B-2861 OLV-WAVER
 Architectenbureau Bert Nauwelaerts | Paul Van Rosbroecklaan 42 | 2220 Heist'or'd Belg | Tel. 015/24.96.00 |
 architectenbureau@bertnauwelaerts.be | www.bertnauwelaerts.be

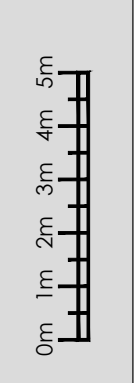

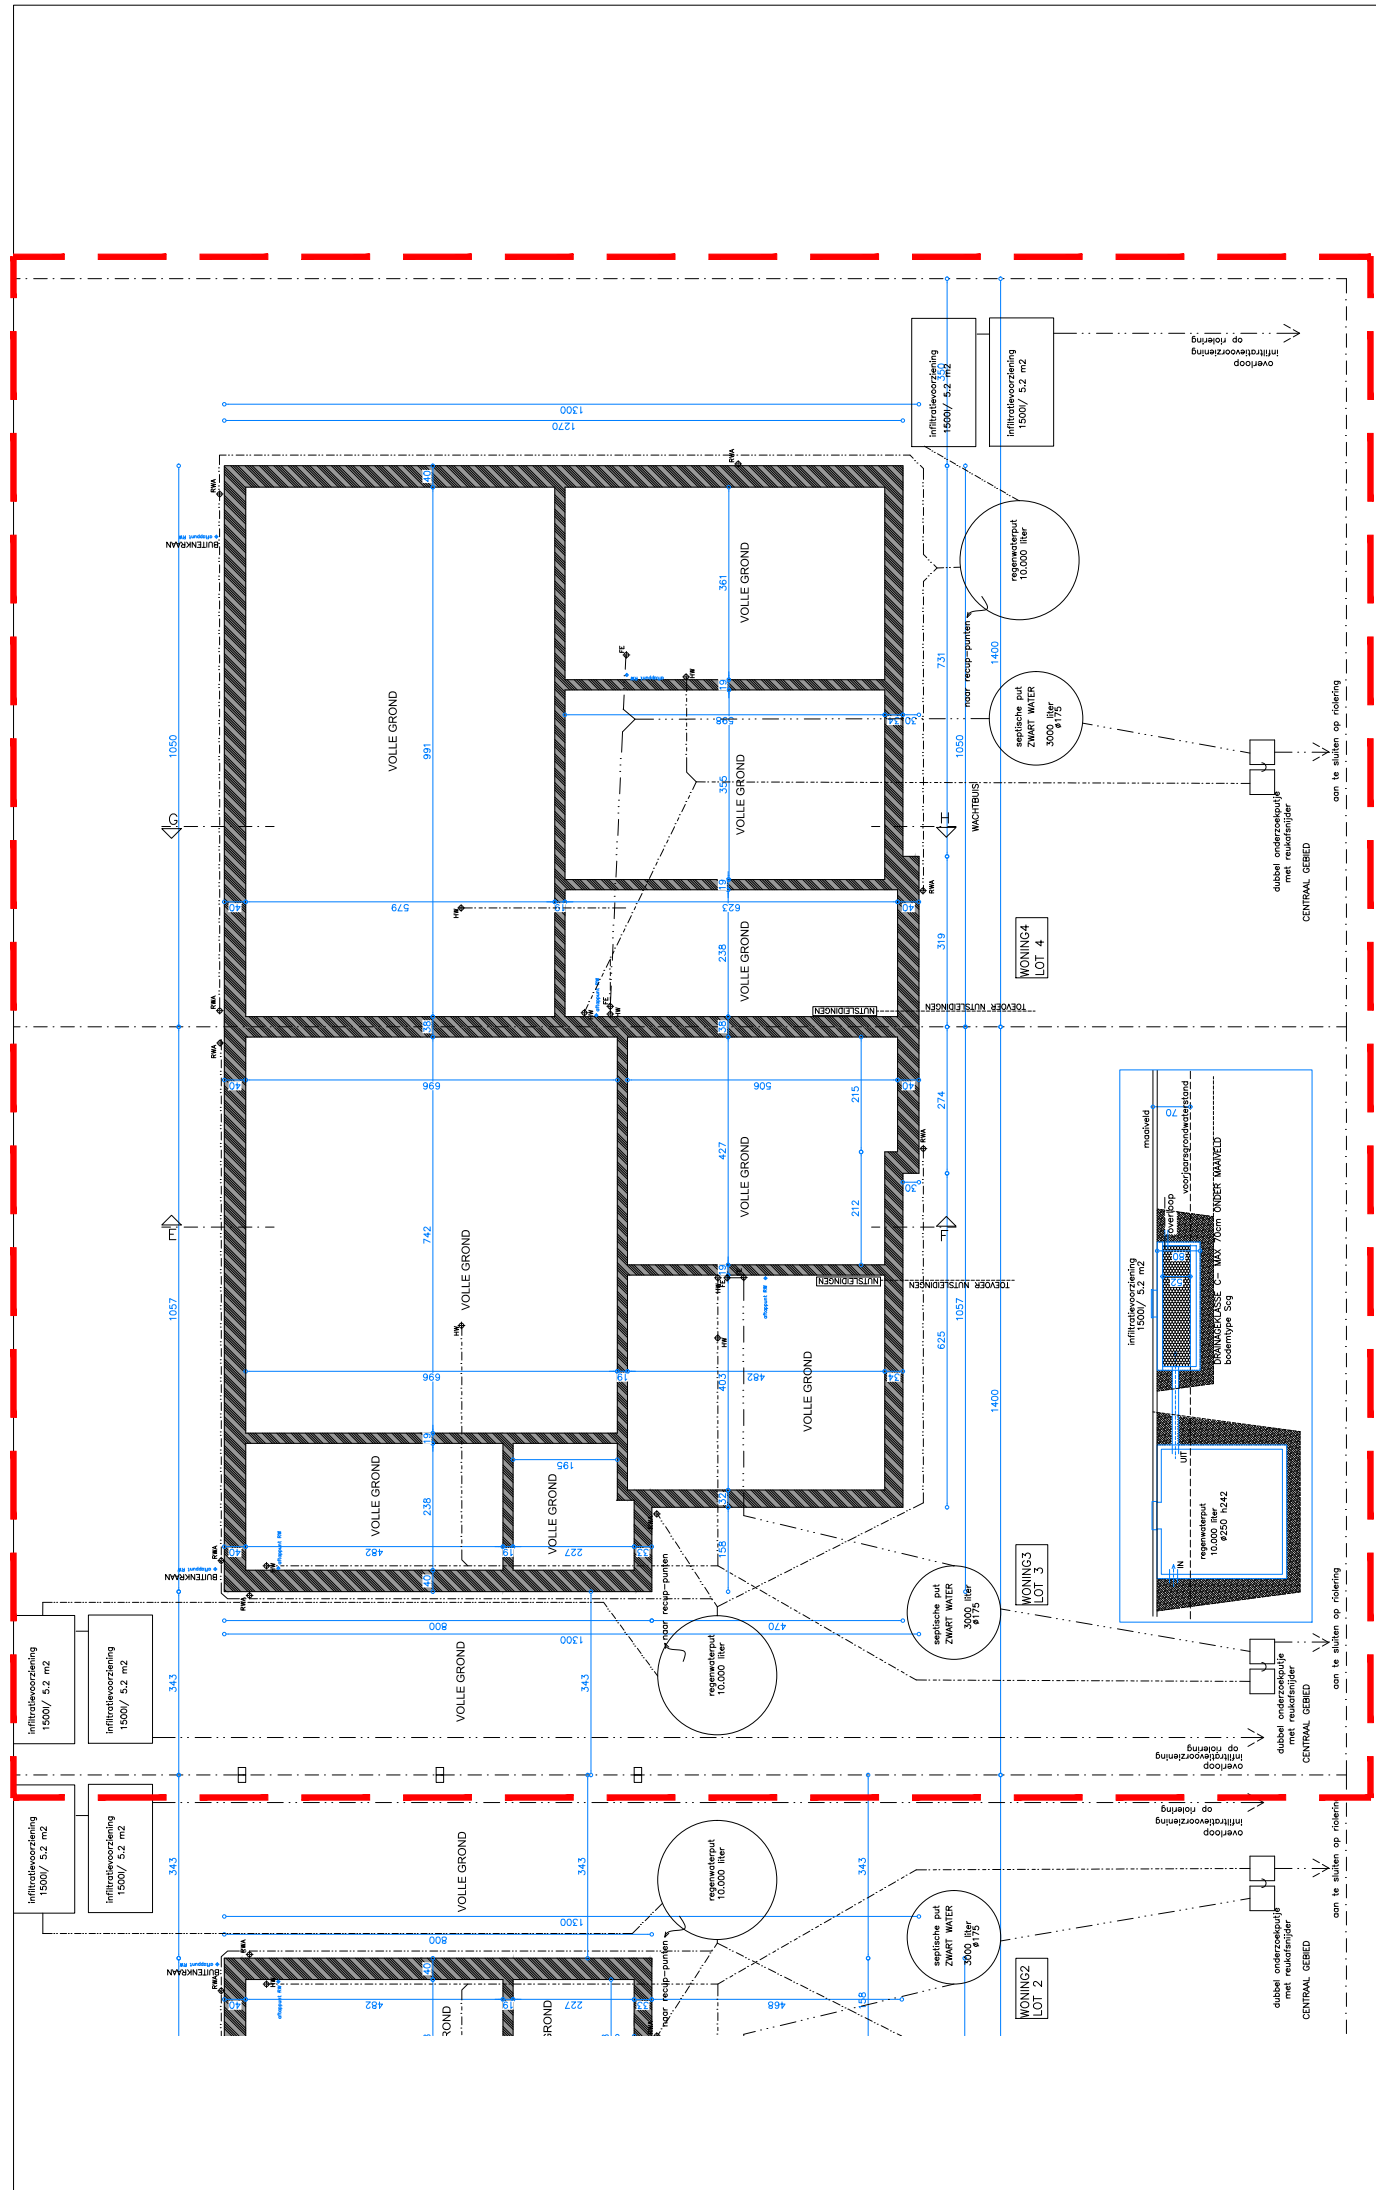


BOUWEN VAN 4 WONINGEN : 2 X 2 GEKOPPELDE EENGEZINSWONINGEN
 BREDESTRAAT 27a-CLEMENSTRAAT 2, 2580 PUTTE
 Afd. 1, Sectie B, nr. 297N en 297T
 WONING 3 & 4 : FUNDERING/RIOLERING
 SCHAAL 1/100- eenheid cm
 ALGEMENE BOUWWERKEN WIM, KLAVERVELDEN 3 B-2861 OLV-WAVER
 Architectenbureau Bert Nauwelaerts | Paul Van Rosbroecklaan 42 | 2220 Heist o/d Beig | Tel. 015/24.96.00 |
 architectenbureau@bertnauwelaerts.be | www.bertnauwelaerts.be



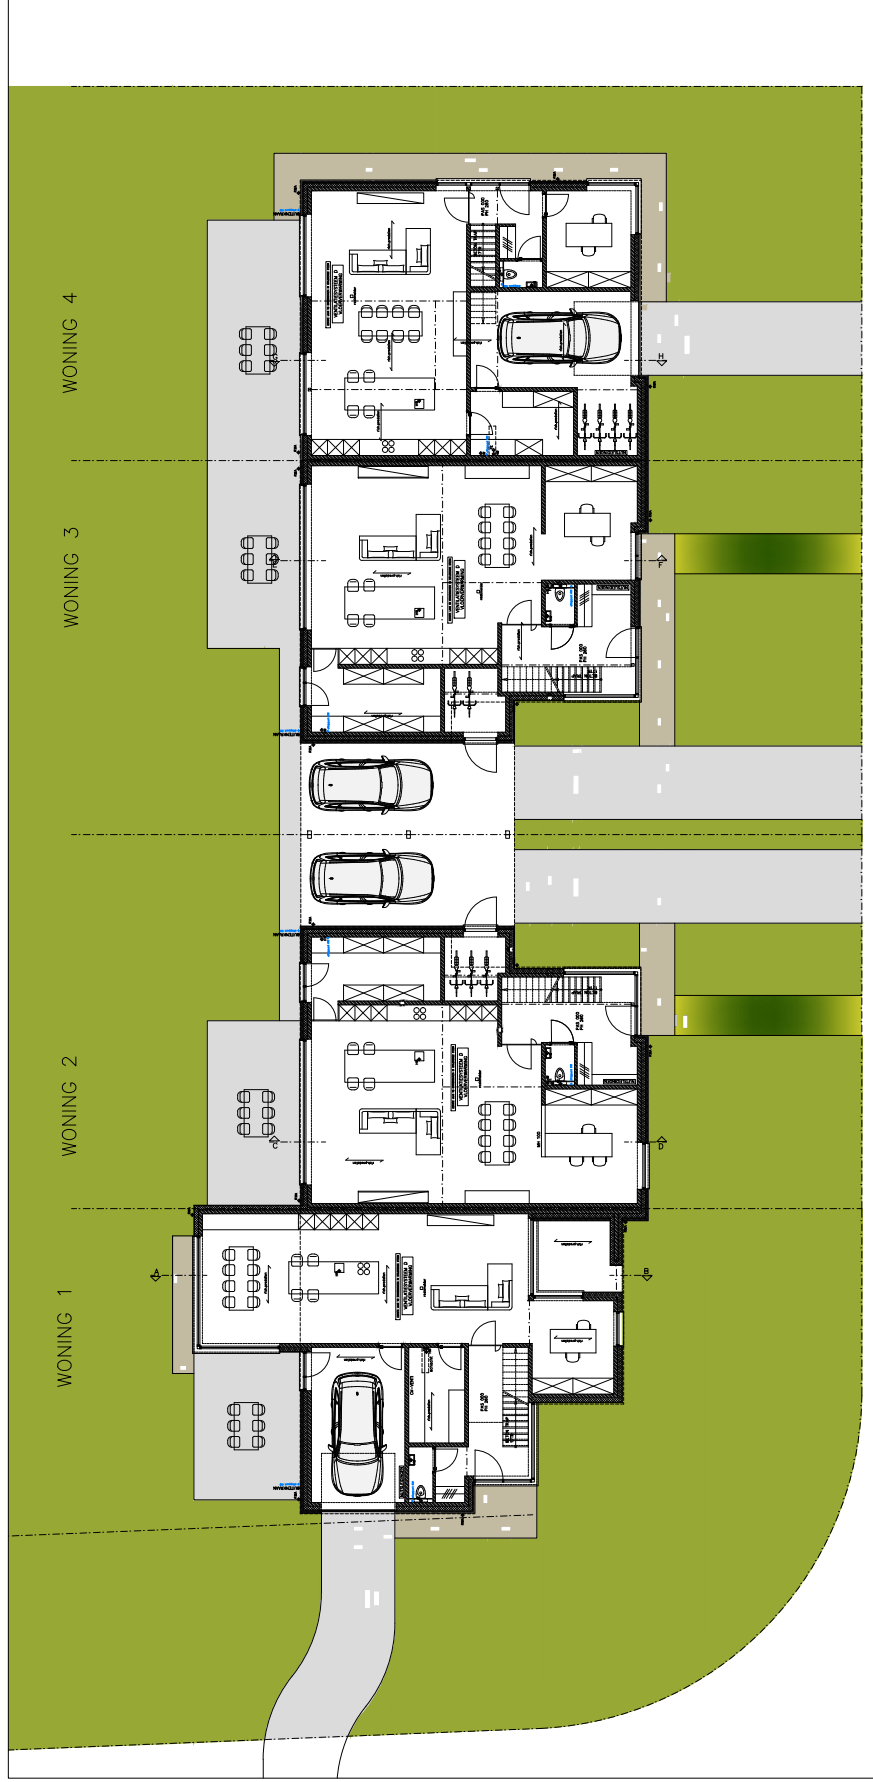


BOUWEN VAN 4 WONINGEN : 2 X 2 GEKOPPELDE EENGEZINSWONINGEN
 BREDESTRAAAT 27a- CLEMENSTRAAAT 2, 2580 PUTTE Afd. 1, Sectie B, nr. 297N en 297T
 OVERZICHTSPLAN : GELIJKVLOERS SCHAAL 1/200- eenheid cm
 ALGEMENE BOUWWERKEN WIM, KLAVERVELDEN 3 B-2861 OLV-WAVER
 Architectenbureau Bert Nauwelaerts | Paul Van Rosbroecklaan 42 | 2220 Heist'or'd Belg | Tel. 015/24.96.00 |
 architectenbureau@bertnauwelaerts.be | www.bertnauwelaerts.be



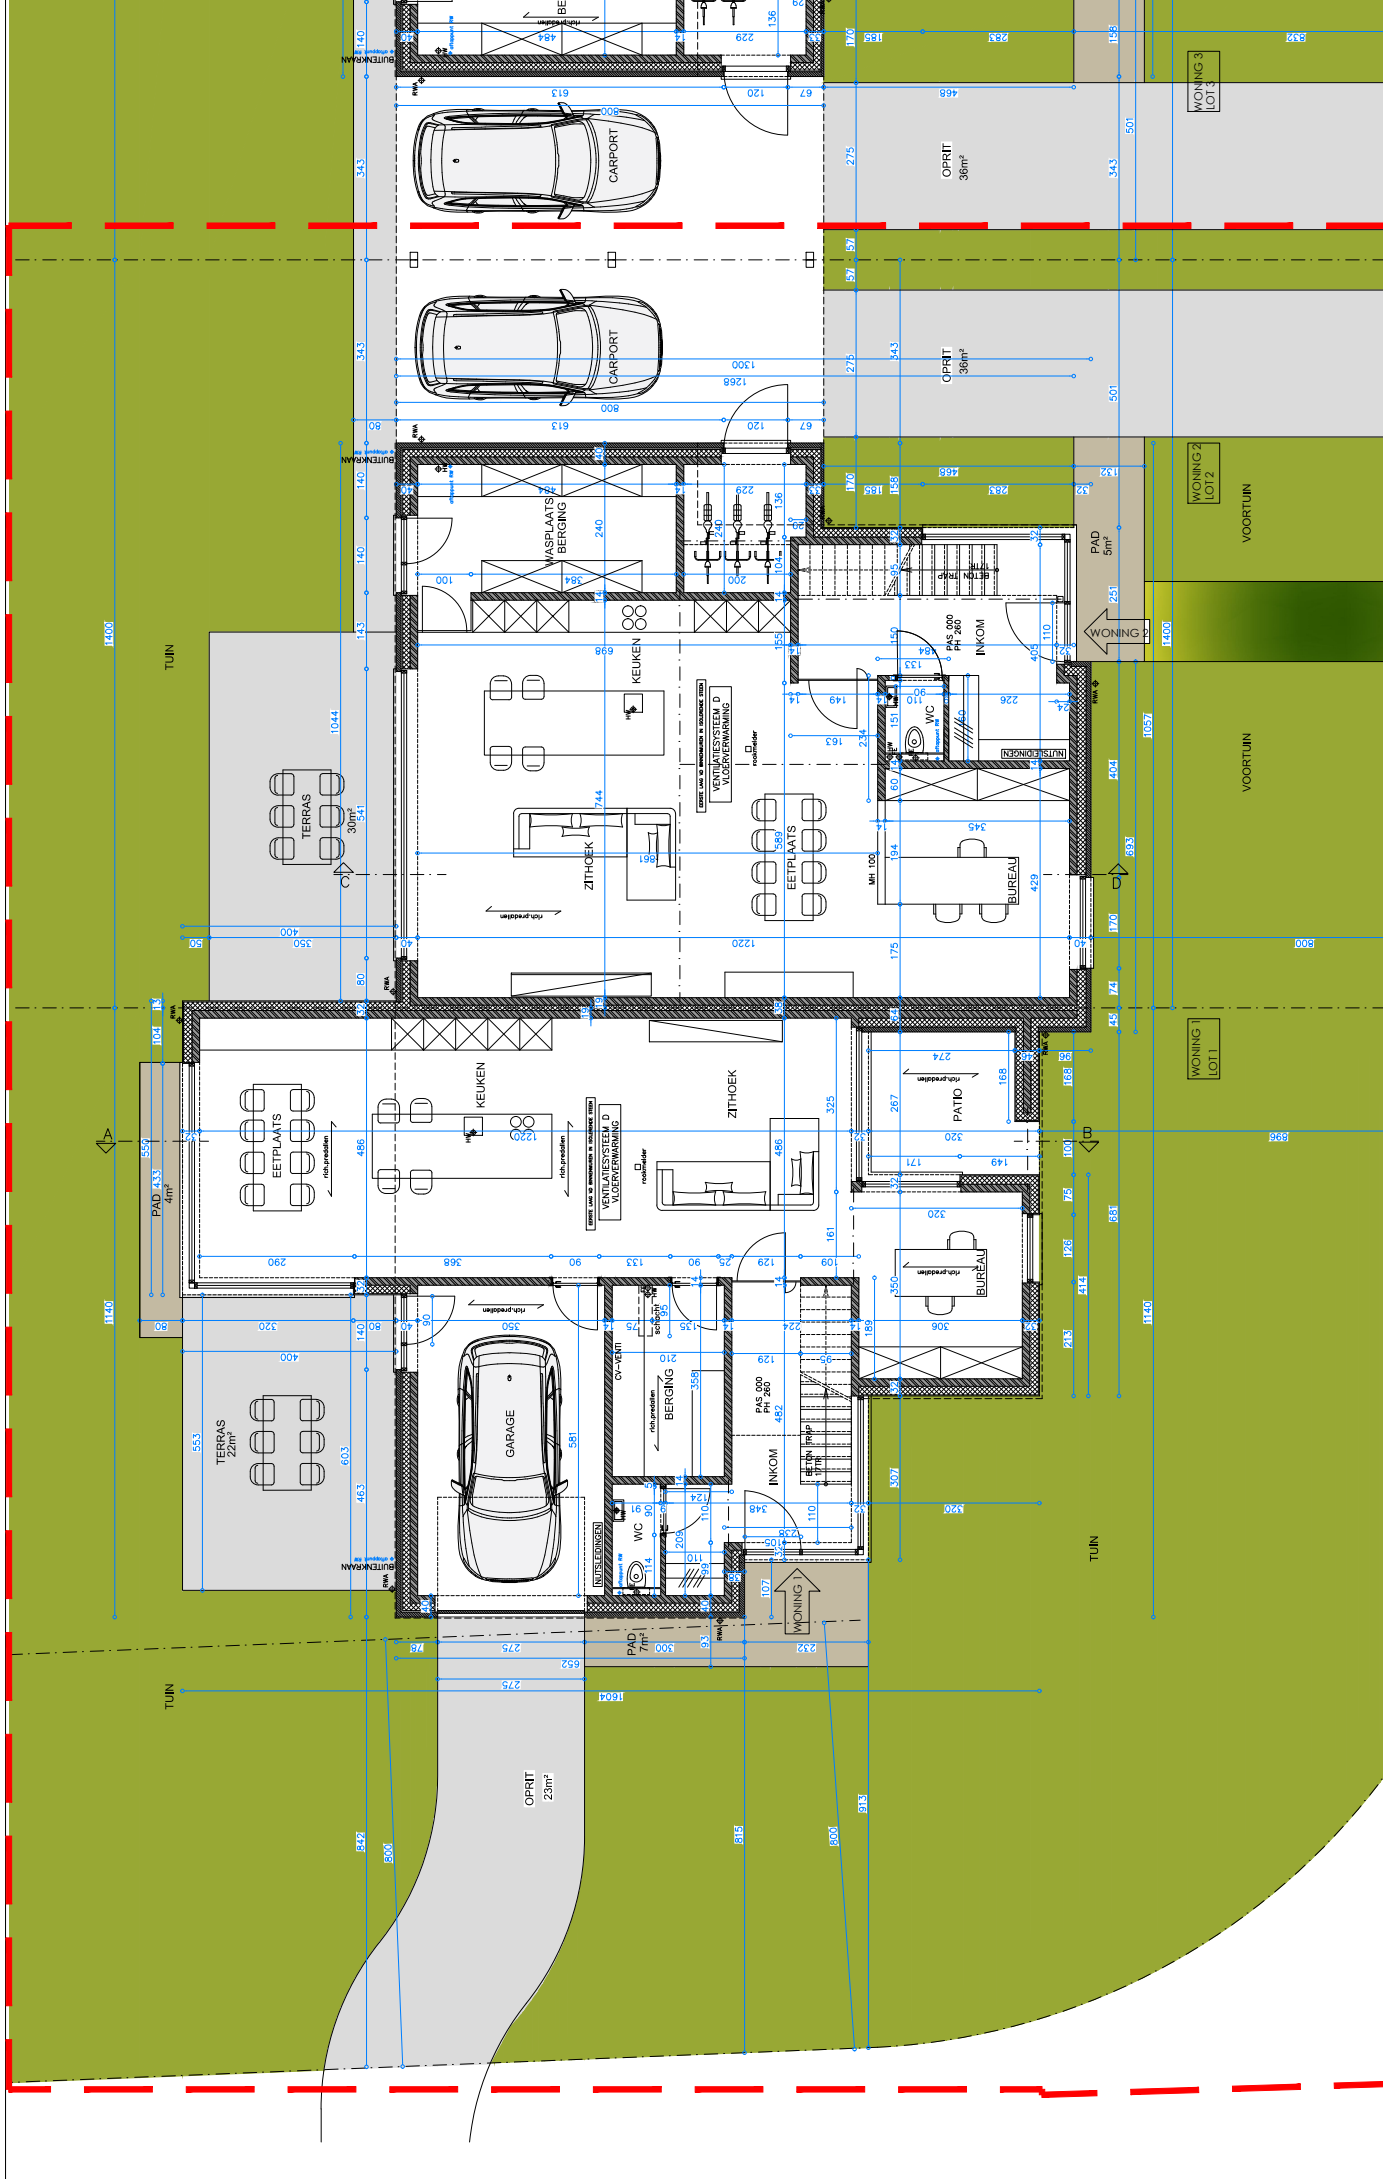


BOUWEN VAN 4 WONINGEN : 2 X 2 GEKOPPELDE EENGEZINSWONINGEN
 BREDESTRAAAT 27a-CLEMENSTRAAAT 2, 2580 PUTTE Afd. 1, Sectie B, nr. 297N en 297T
 WONING 1 & 2 : GELIJKVLOERS SCHAAL 1/100- eenheid cm
 ALGEMENE BOUWWERKEN WIM, KLAVERVELDEN 3 B-2861 OLIV-WAVER
 Architectenbureau Bert Nauwelaerts | Paul Van Rosbroecklaan 42 | 2220 Heist o/d Berg | Tel. 015/24.96.00 |
 architectenbureau@bertnauwelaerts.be | www.bertnauwelaerts.be




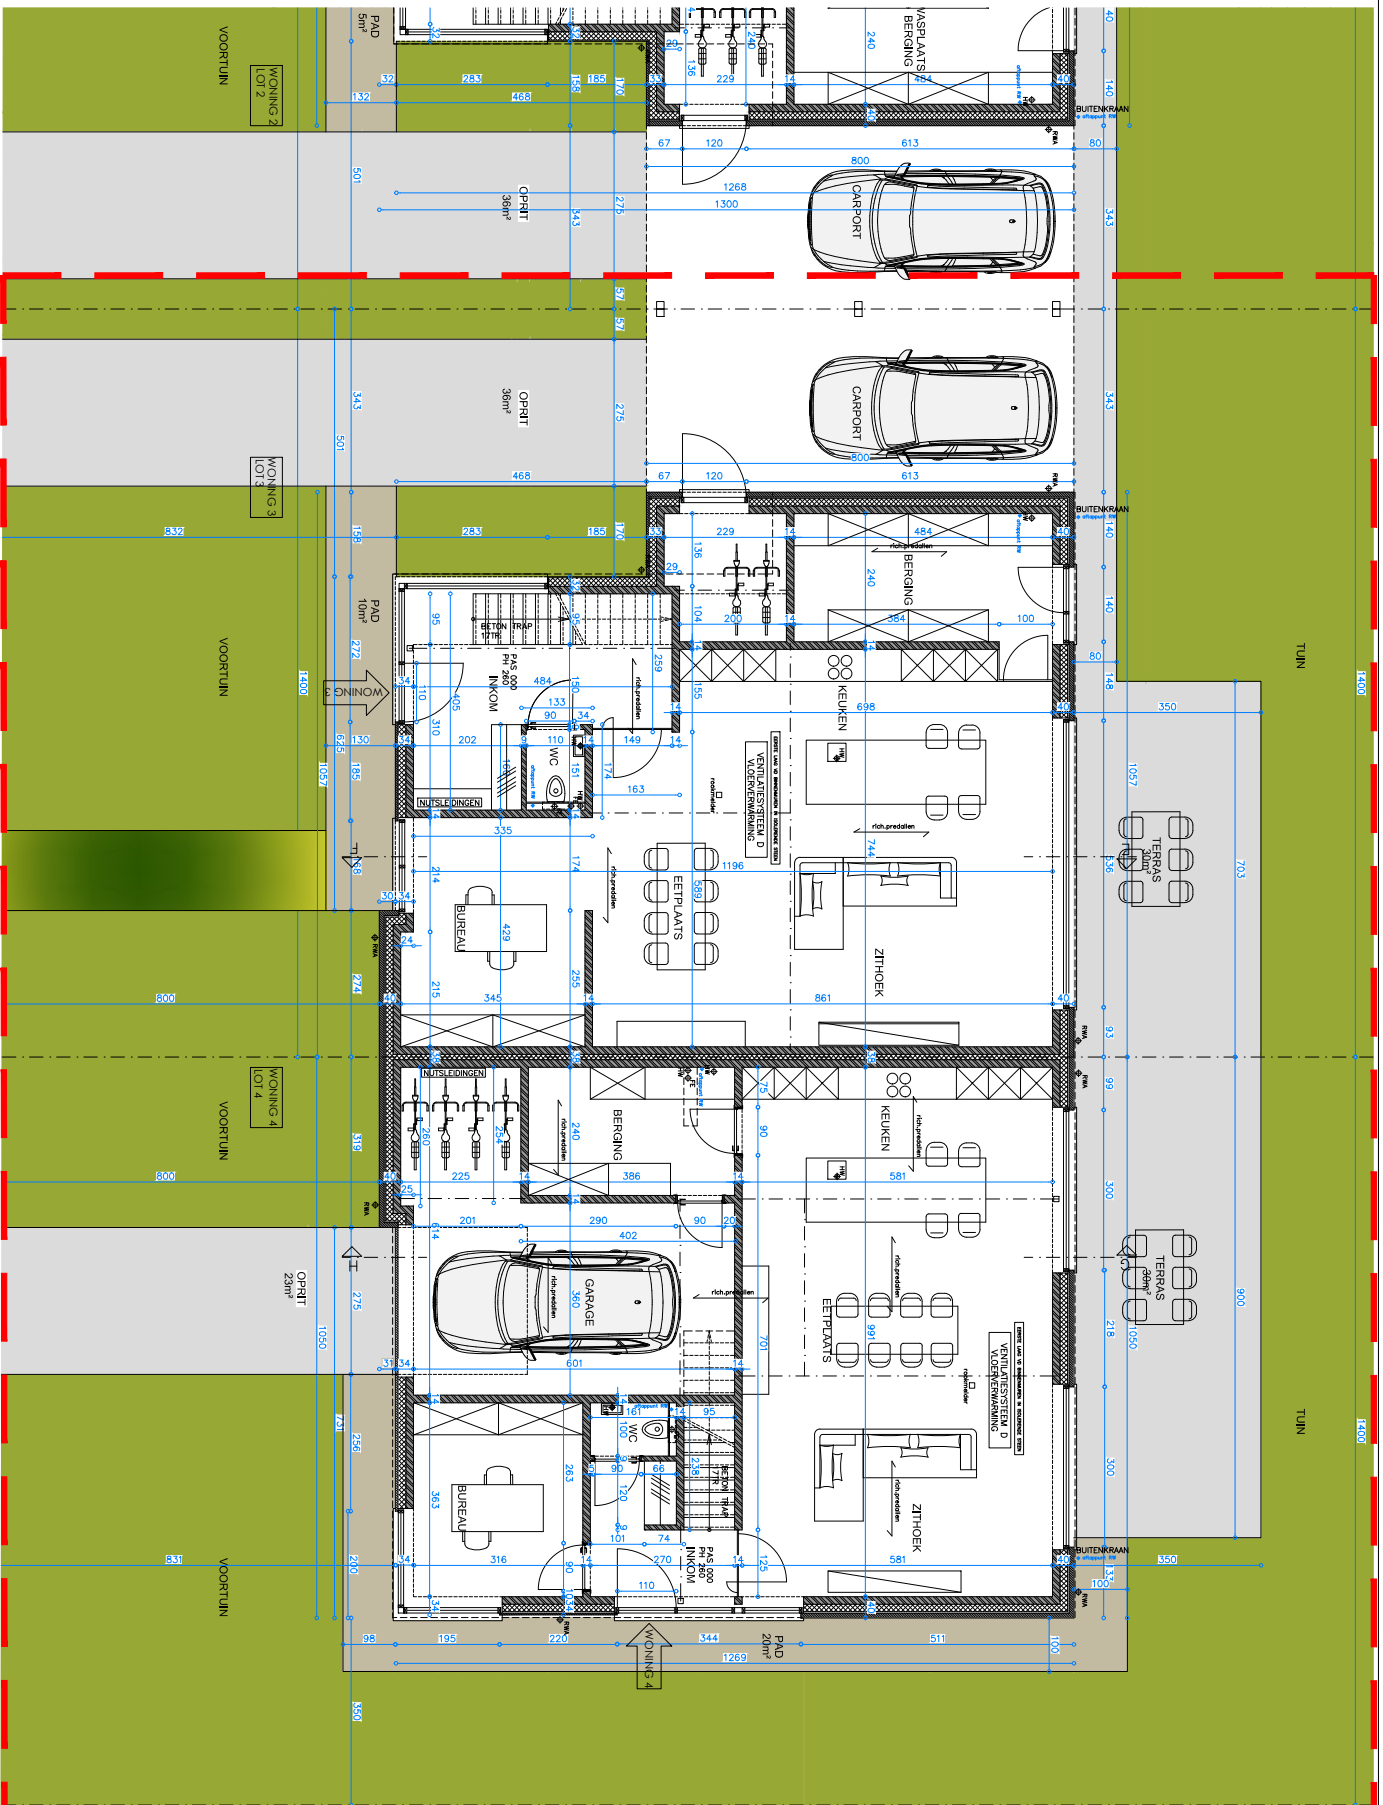

BOUWEN VAN 4 WONINGEN : 2 X 2 GEKOPPELDE EENGEZINSWONINGEN
 BREDESTRAT 27d-CLEMENSTRAT 2, 2580 PUTTE
 Woning 3 & 4 : GELIJKVOEDERS
 ALGEMENE BOUWWERKEN WIM, KLAVERVELDEN 3 B-2861 OLIVAVAYER
 Architectenbureau Bert Nauwelaerts | Pau Van Rosbroecklaan 42 | 2220 Heist o/d Berg | Tel. 015/24.96.00 |
 architectenbureau@bertnauwelaerts.be | www.bertnauwelaerts.be


Afd. 1, Sectie B, nr. 297N en 297T
 SCHAAL 1/100- eenheid cm

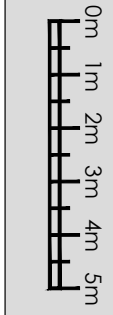

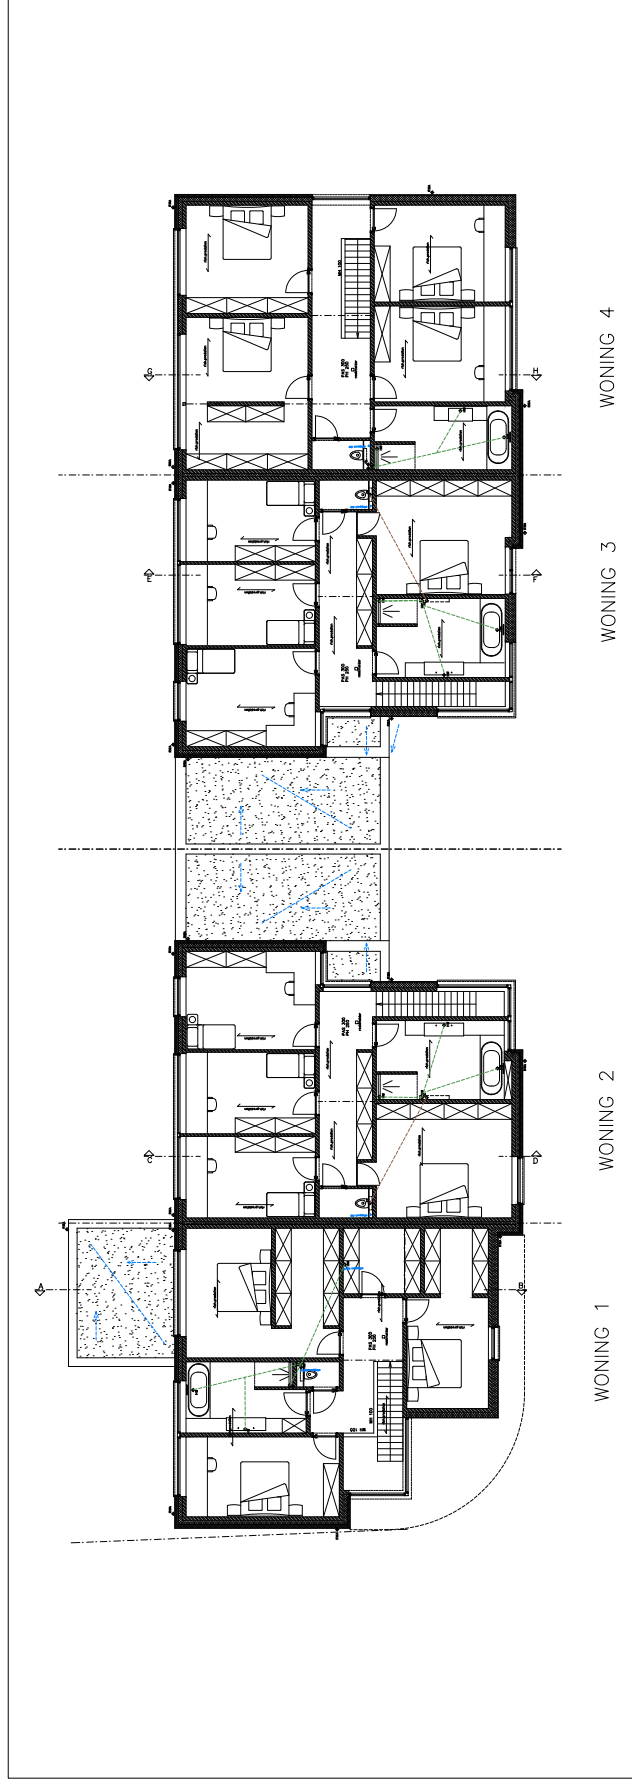


BOUWEN VAN 4 WONINGEN : 2 X 2 GEKOPPELDE EENGEZINSWONINGEN
 BREDESTRAAT 27a- CLEMENSTRAAT 2, 2580 PUTTE Afd. 1, Sectie B, nr. 297N en 297T
 OVERZICHTSPLAN : VERDIEPING 1 SCHAAL 1/200- eenheid cm
 ALGEMENE BOUWWERKEN WIM, KLAVERVELDEN 3 B-2861 OLV-WAVER
 Architectenbureau Bert Nauwelaerts | Paul Van Rosbroecklaan 42 | 2220 Heist o/d Beig | Tel. 015/24.96.00 |
 architectenbureau@bertnauwelaerts.be | www.bertnauwelaerts.be



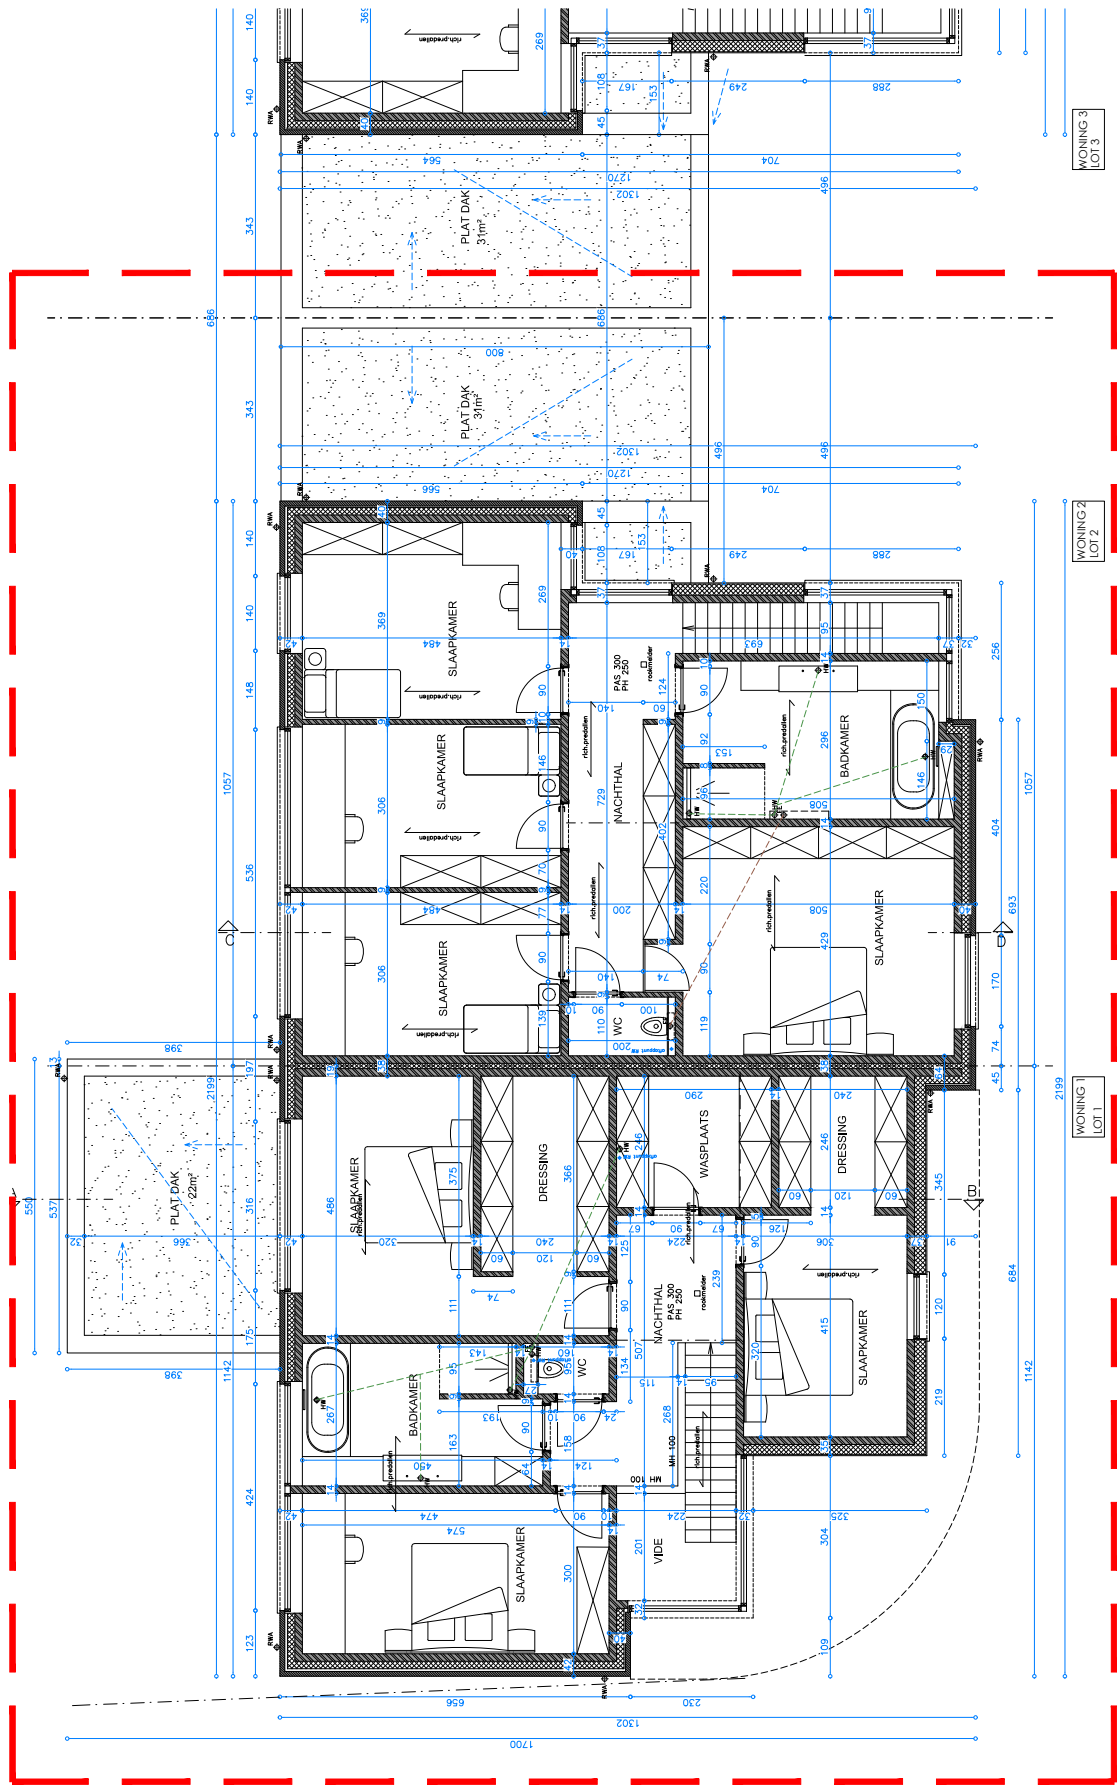


BOUWEN VAN 4 WONINGEN : 2 X 2 GEKOPPELDE EENGEZINSWONINGEN
 BREDESTRAT 27a-CLEMENSTRAT 2, 2580 PUTTE Afd. 1, Sectie B, nr. 297N en 297T
 WONING 1 & 2 : VERDIEPING 1 SCHAAL 1/100-eenheid cm
 ALGEMENE BOUWWERKEN WIM, KLAVERVELDEN 3 B-2861 OLV-WAVER
 Architectenbureau Bert Nauwelaerts | Paul Van Rosbroecklaan 42 | 2220 Heist'or'd Belg | Tel. 015/24.96.00 |
 architectenbureau@bertnauwelaerts.be | www.bertnauwelaerts.be



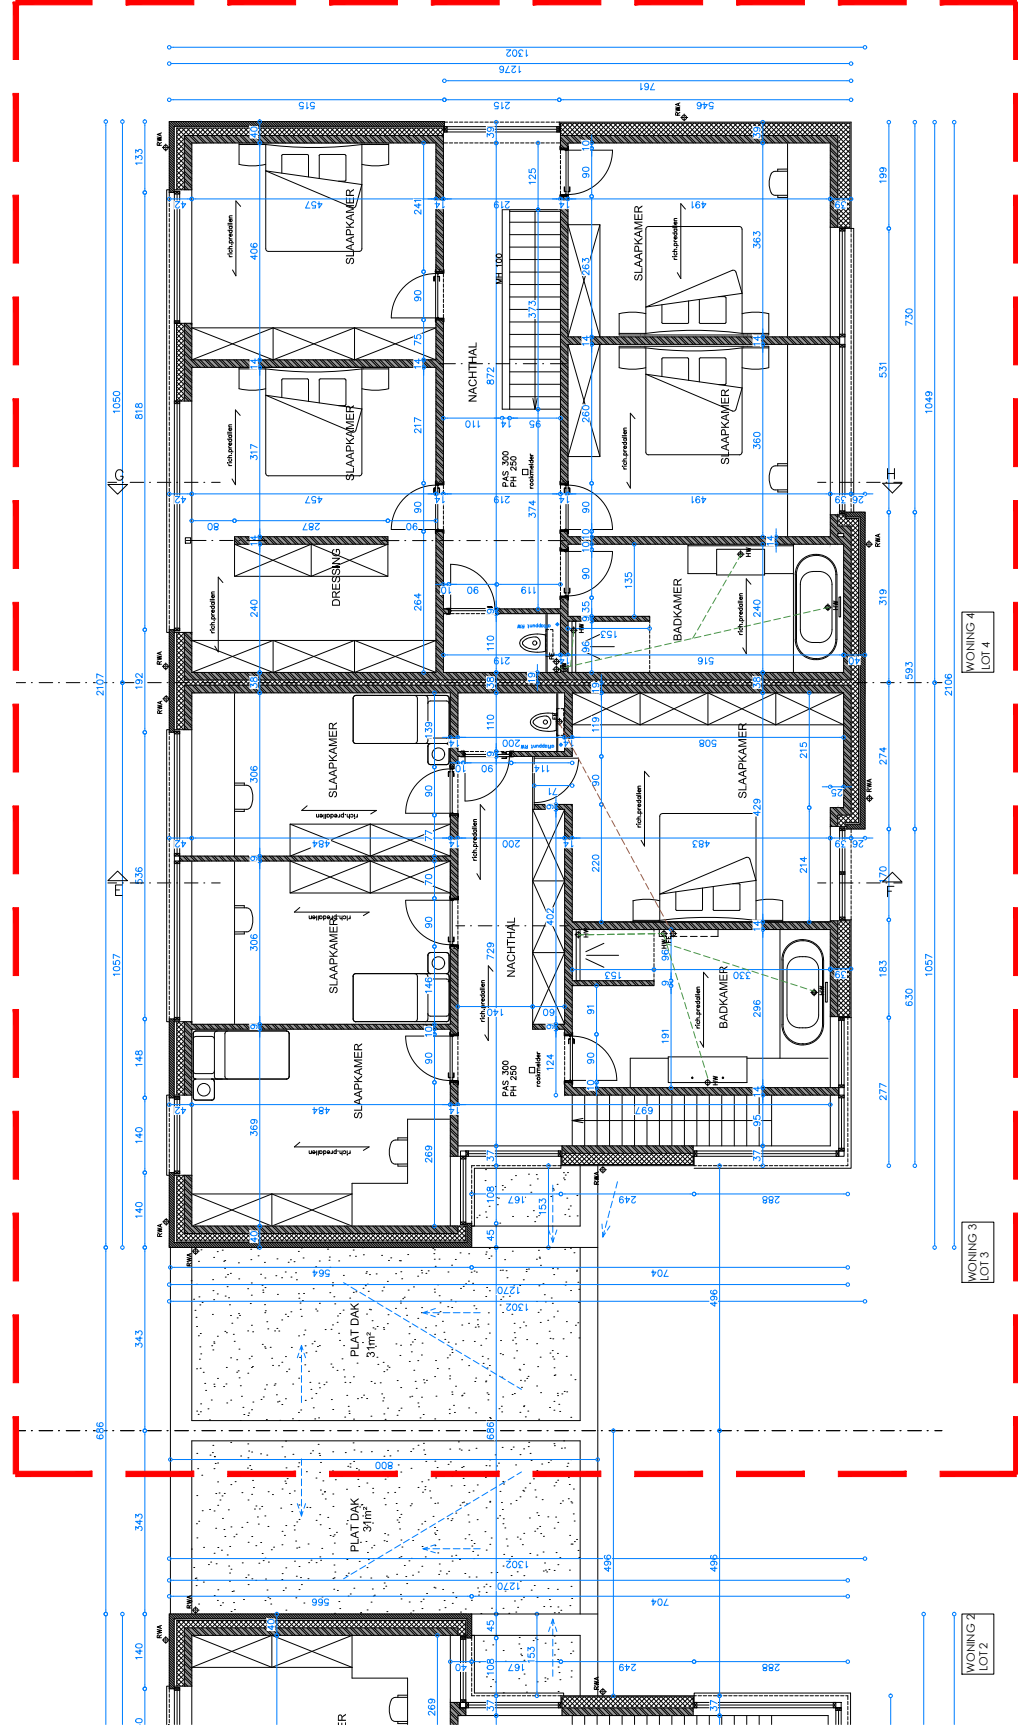


BOUWEN VAN 4 WONINGEN : 2 X 2 GEKOPPELDE EENGEZINSWONINGEN
 BREDESTRAT 27a-CLEMENSTRAT 2, 2580 PUTTE Afd. 1, Sectie B, nr. 297N en 297T
 WONING 3 & 4 : VERDIEPING SCHAAL 1/100-eenheid cm
 ALGEMENE BOUWWERKEN WIM, KLAVERVELDEN 3 B-2861 OLV-WAVER
 Architectenbureau Bert Nauwelaerts | Paul Van Rosbroecklaan 42 | 2220 Heist o/d Berg | Tel. 015/24.96.00 |
 architectenbureau@bertnauwelaerts.be | www.bertnauwelaerts.be



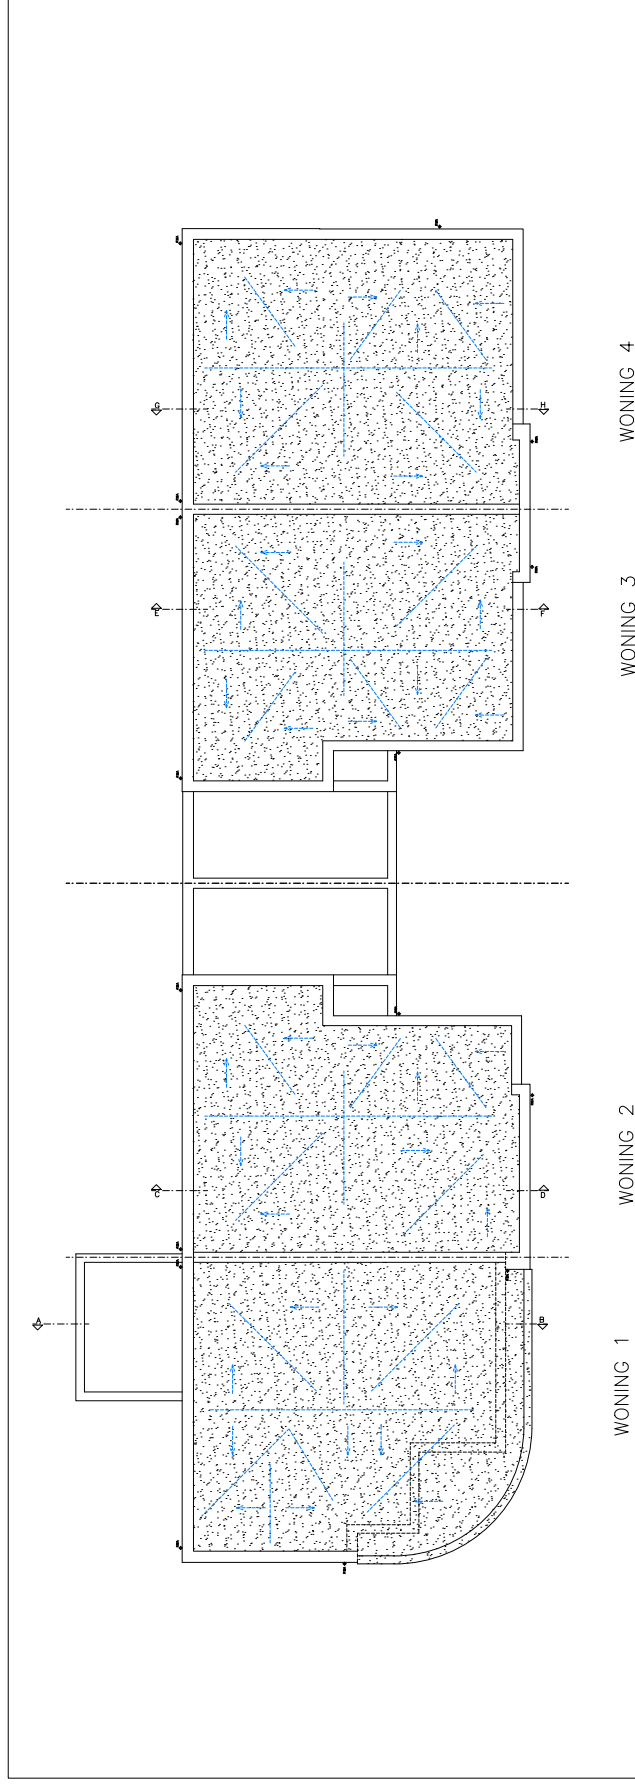


BOUWEN VAN 4 WONINGEN : 2 X 2 GEKOPPELDE EENGEZINSWONINGEN
 BREDESTRAAT 27a- CLEMENSTRAAT 2, 2580 PUTTE Afd. 1, Sectie B, nr. 297N en 297T
 OVERZICHTSPLAN : DAKPLAN SCHAAL 1/200- eenheid cm
 ALGEMENE BOUWWERKEN WIM, KLAVERVELDEN 3 B-2861 OLV-WAVER
 Architectenbureau Bert Nauwelaerts | Paul Van Rosbroecklaan 42 | 2220 Heist'or'd Belg | Tel. 015/24.96.00 |
 architectenbureau@bertnauwelaerts.be | www.bertnauwelaerts.be



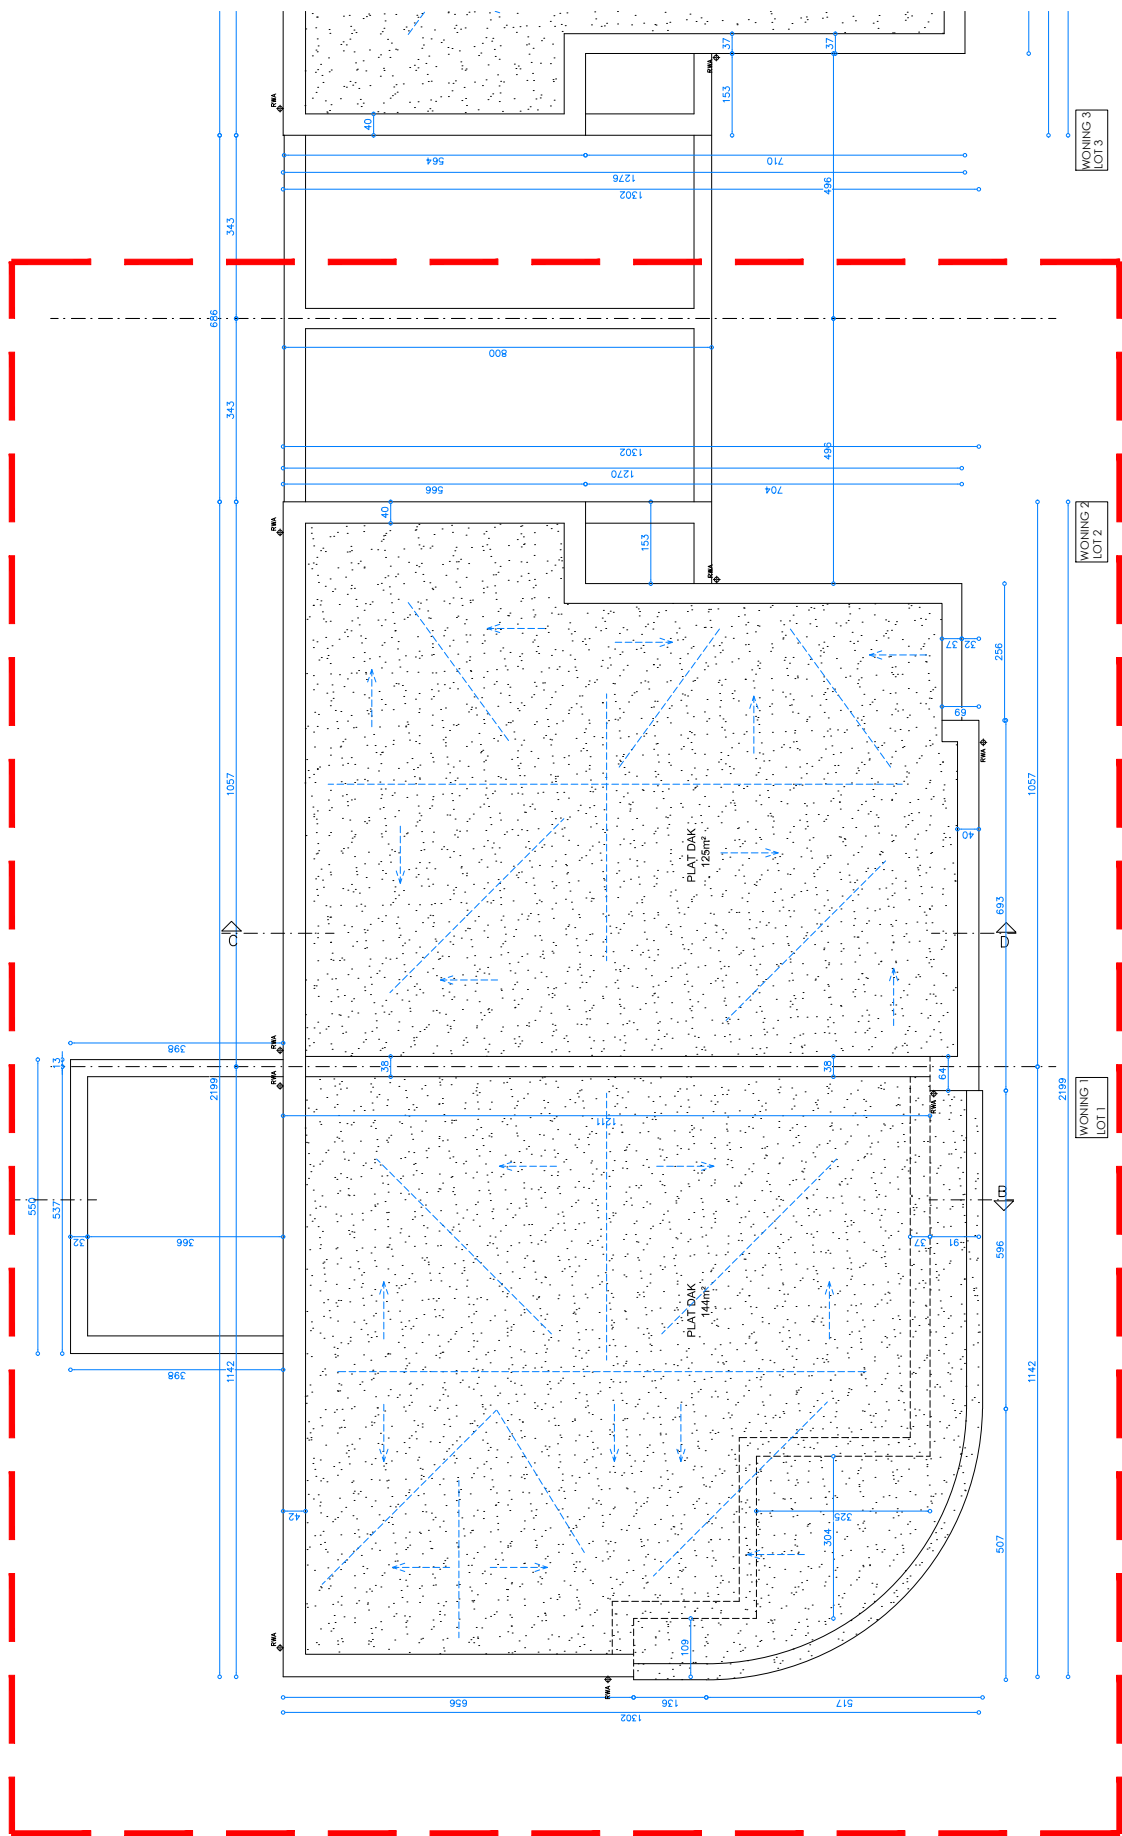


BOUWEN VAN 4 WONINGEN : 2 X 2 GEKOPPELDE EENGEZINSWONINGEN
 BREDESTRAAAT 27a-CLEMENSTRAAAT 2, 2580 PUTTE Afd. 1, Sectie B, nr. 297N en 297T
 WONING 1 & 2 : DAKENPLAN SCHAAL 1/100-eenheid cm
 ALGEMENE BOUWWERKEN WIM, KLAVERVELDEN 3 B-2861 OLV-WAVER
 Architectenbureau Bert Nauwelaerts | Paul Van Rosbroecklaan 42 | 2220 Heist'or'd Belg | Tel. 015/24.96.00 |
 architectenbureau@bertnauwelaerts.be | www.bertnauwelaerts.be



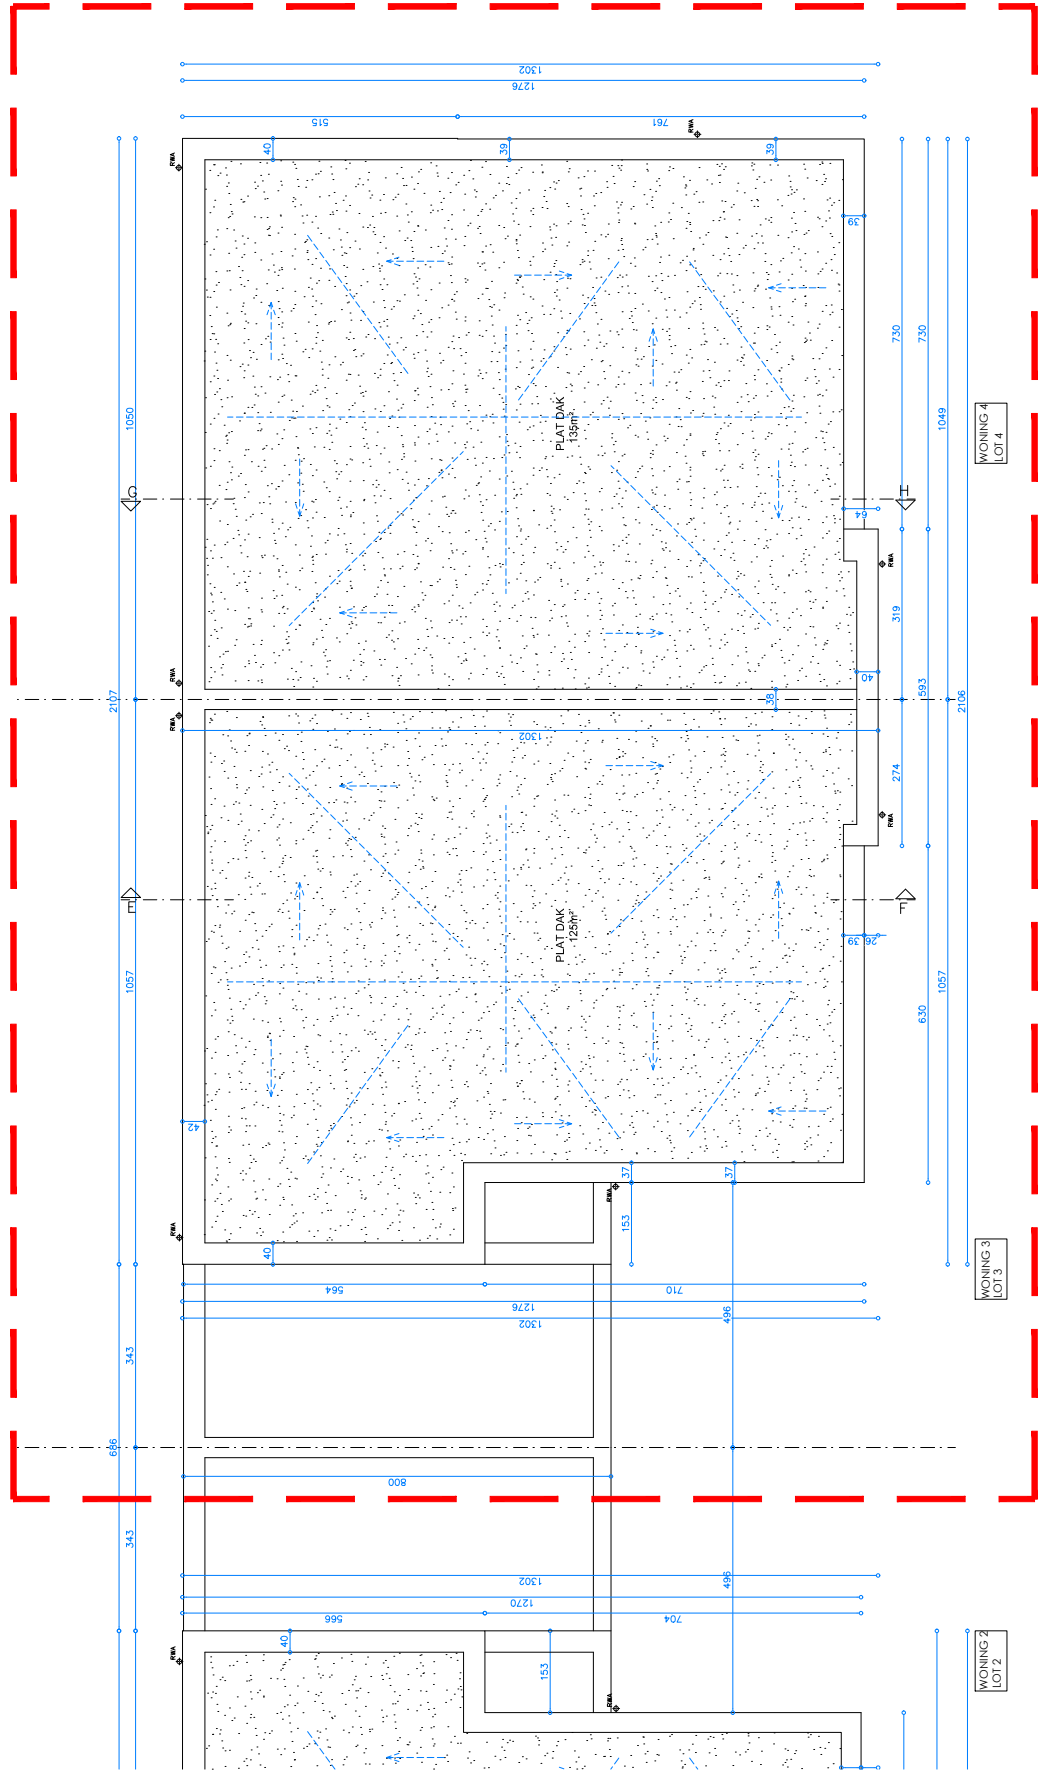

BOUWEN VAN 4 WONINGEN : 2 X 2 GEKOPPELDE EENGEZINSWONINGEN
 BREDESTRAAAT 27a- CLEMENSTRAAT 2, 2580 PUTTE Afd. 1, Sectie B, nr. 297N en 297T
 WONING 3 & 4 : DAKENPLAN SCHAAL 1/100- eenheid cm
 ALGEMENE BOUWWERKEN WIM, KLAVERVELDEN 3 B-2861 OLV-WAVER
 Architectenbureau Bert Nauwelaerts | Paul Van Rosbroecklaan 42 | 2220 Heist o/d Beig | Tel. 015/24.96.00 |
 architectenbureau@bertnauwelaerts.be | www.bertnauwelaerts.be



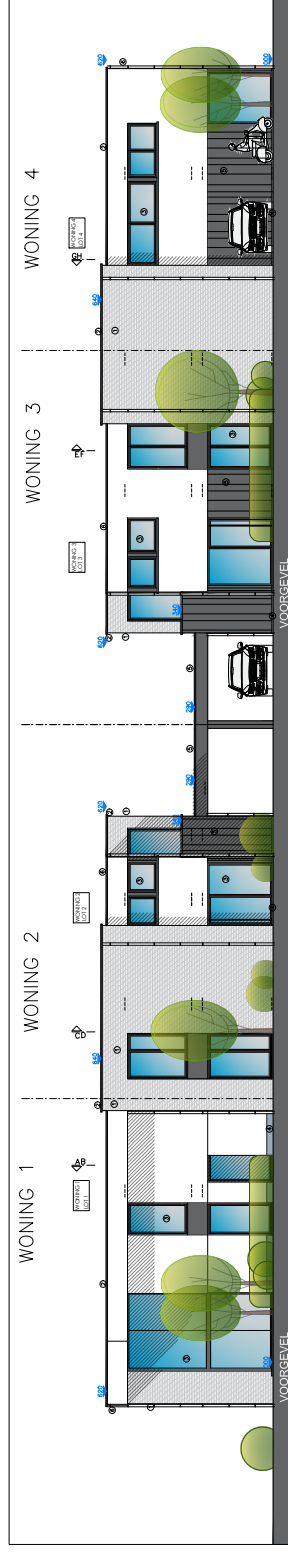

BOUWEN VAN 4 WONINGEN : 2 X 2 GEKOPPELDE EENGEZINSWONINGEN

BREDESTRAAT 27a-CLEMENSTRAAT 2, 2580 PUTTE Afd. 1, Sectie B, nr. 297N en 297T


GEVELSCHEMA VOORGEVEL SCHAAL 1/200-eenheid cm

ALGEMENE BOUWWERKEN WIM, KLAVERVELDEN 3 B-2861 OLV-WAVER

Architectenbureau Bert Nauwelaerts | Paul Van Rosbroecklaan 42 | 2220 Heist o/d Berg | Tel. 015/24.96.00 |


architectenbureau@bertnauwelaerts.be | www.bertnauwelaerts.be



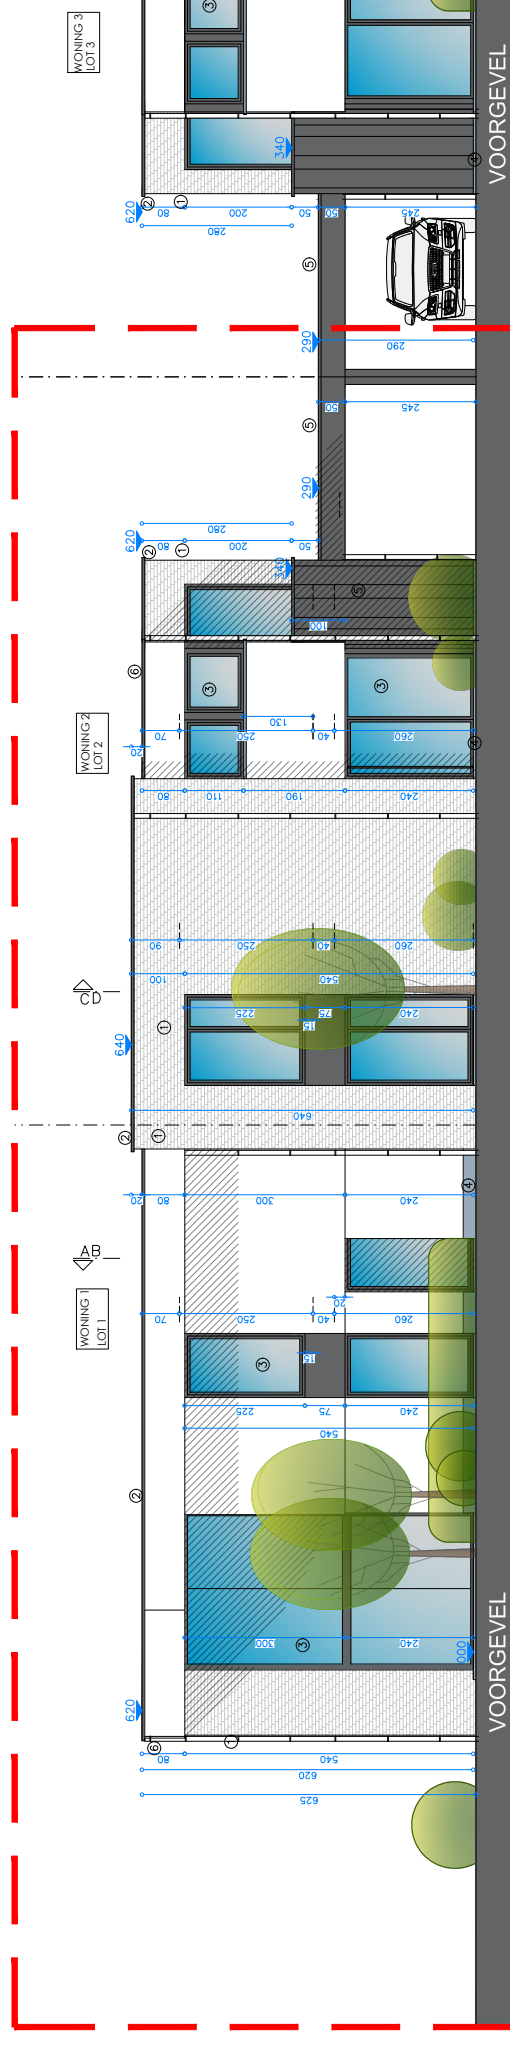


BOUWEN VAN 4 WONINGEN : 2 X 2 GEKOPPELDE EENGEZINSWONINGEN
 BREDESTRAAAT 27a-CLEMENSTRAAAT 2, 2580 PUTTE Afd. 1, Sectie B, nr. 297N en 297T
 WONING 1 & 2 : VOORGEVEL SCHAAL 1/100-eenheid cm
 ALGEMENE BOUWWERKEN WIM, KLAVERVELDEN 3 B-2861 OLV-WAVER
 Architectenbureau Bert Nauwelaerts | Paul Van Rosbroecklaan 42 | 2220 Heist o/d Berg | Tel. 015/24.96.00 |
 architectenbureau@bertnauwelaerts.be | www.bertnauwelaerts.be



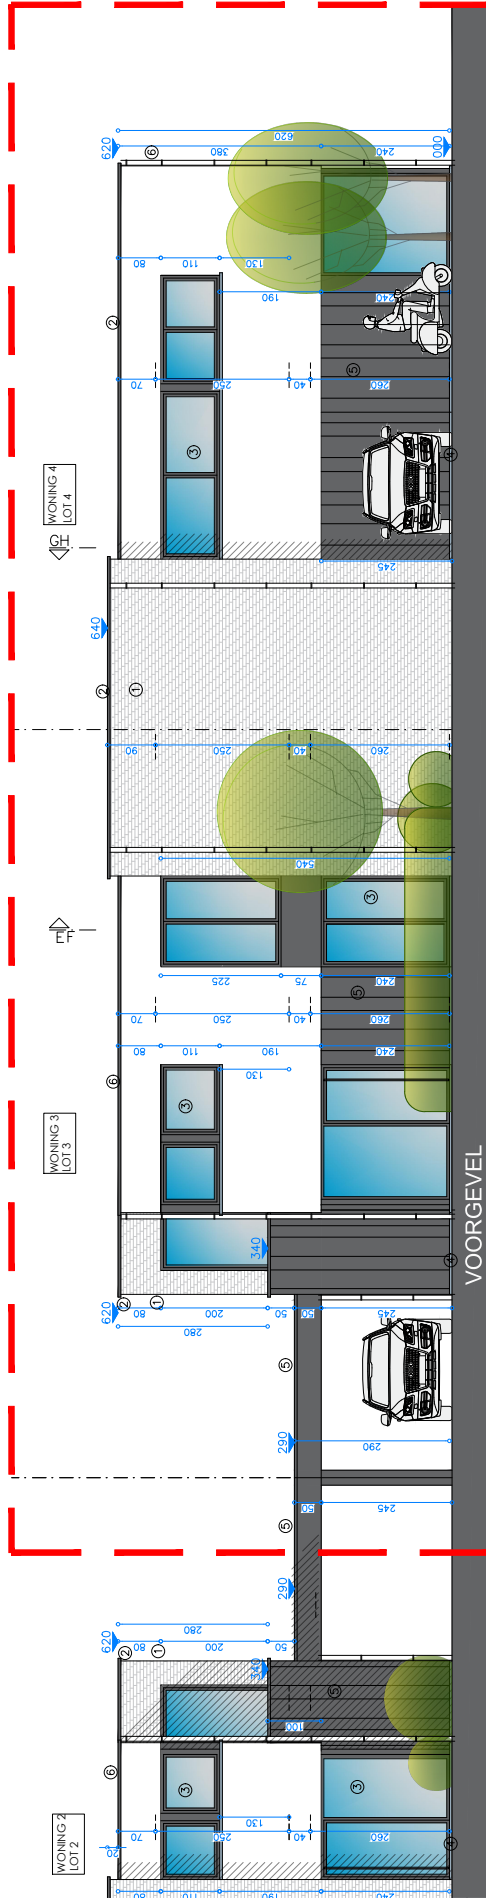


BOUWEN VAN 4 WONINGEN : 2 X 2 GEKOPPELDE EENGEZINSWONINGEN
 BREDESTRAAAT 27a-CLEMENSTRAAAT 2, 2580 PUTTE Afd. 1, Sectie B, nr. 297N en 297T
 WONING 3 & 4 : VOORGEVEL SCHAAL 1/100- eenheid cm
 ALGEMENE BOUWWERKEN WIM, KLAVERVELDEN 3 B-2861 OLV-WAVER
 Architectenbureau Bert Nauwelaerts | Paul Van Rosbroecklaan 42 | 2220 Heist o/d Berg | Tel. 015/24.96.00 |
 architectenbureau@bertnauwelaerts.be | www.bertnauwelaerts.be



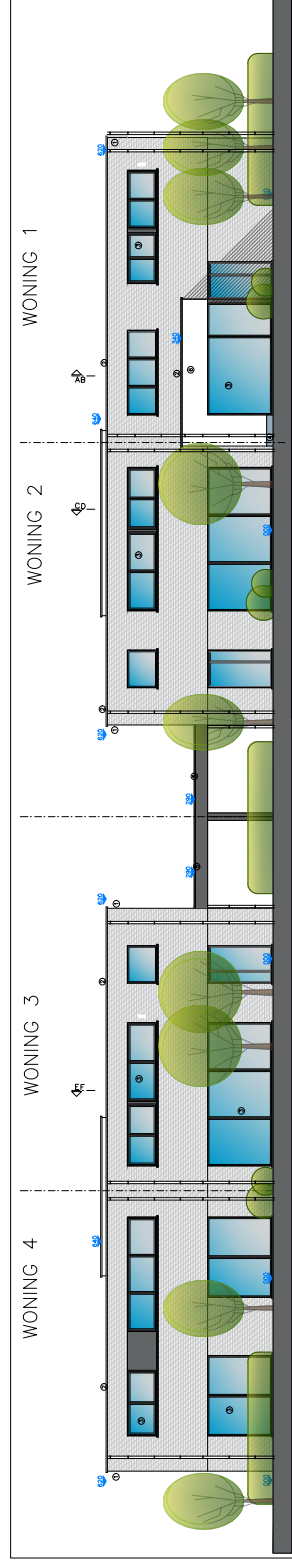

BOUWEN VAN 4 WONINGEN : 2 X 2 GEKOPPELDE EENGEZINSWONINGEN
 BREDESTRAAAT 27a- CLEMENSTRAAAT 2, 2580 PUTTE Afd. 1, Sectie B, nr. 297N en 297T
 GEVELSCHEMA ACHTERGEVEL SCHAAL 1/200- eenheid cm
 ALGEMENE BOUWWERKEN WIM, KLAVERVELDEN 3 B-2861 OLV-WAVER
 Architectenbureau Bert Nauwelaerts | Paul Van Roosbroecklaan 42 | 2220 Heist o/d Beig | Tel. 015/24.96.00 |
 architectenbureau@bertnauwelaerts.be | www.bertnauwelaerts.be



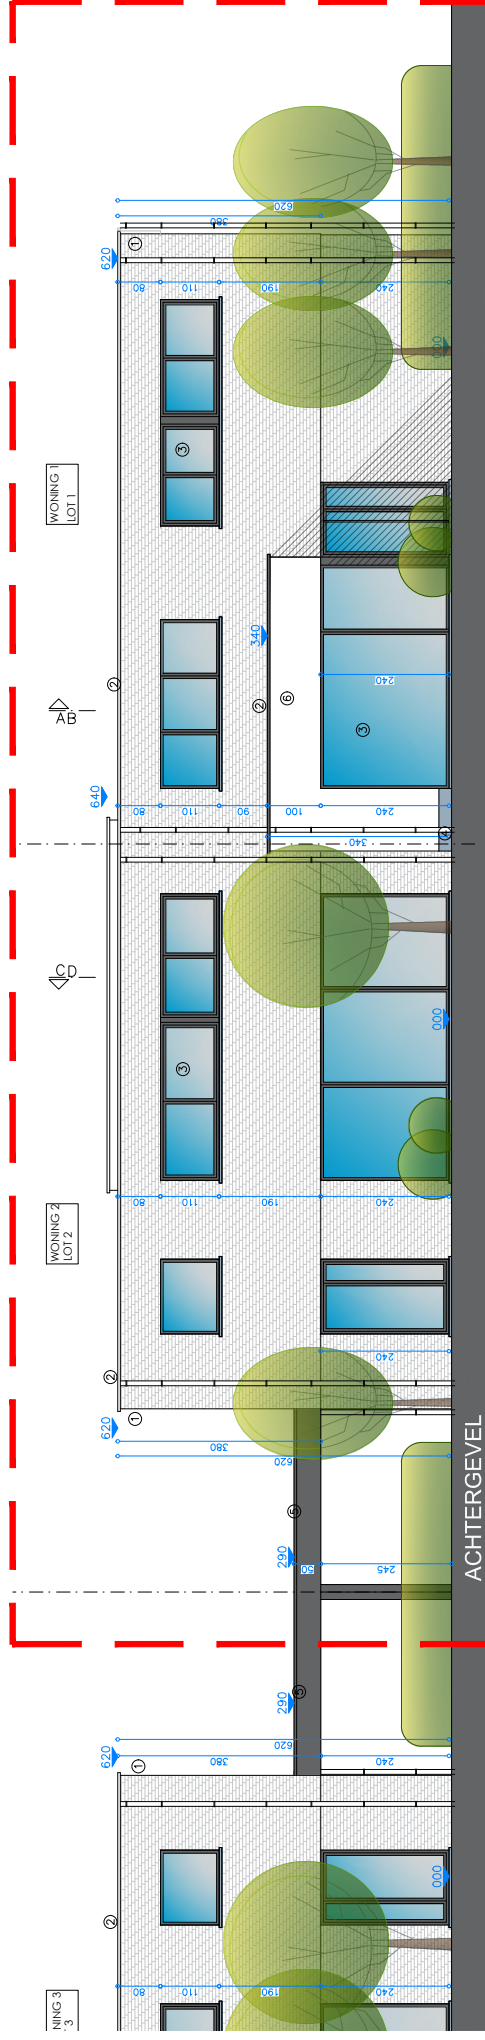


BOUWEN VAN 4 WONINGEN : 2 X 2 GEKOPPELDE EENGEZINSWONINGEN
BREDE STRAAT 27a-CLEMENSTRAAT 2, 2580 PUTTE Afd. 1, Sectie B, nr. 297N en 297T
WONING 1 & 2 : ACHTERGEVEL SCHAAL 1/100- eenheid cm
ALGEMENE BOUWERKEN WIM, KLAVERVELDEN 3 B-2861 OLV-WAVER
Architectenbureau Bert Nauwelaerts | Paul Van Rosbroecklaan 42 | 2220 Heist o/d Berg | Tel. 015/24.96.00 |
architectenbureau@bertnauwelaerts.be | www.bertnauwelaerts.be






BOUWEN VAN 4 WONINGEN : 2 X 2 GEKOPPELDE EENGEZINSWONINGEN
 BREDESTRAAT 27a-CLEMENSTRAAT 2, 2580 PUTTE Afd. 1, Sectie B, nr. 297N en 297T
 WONING 3 & 4 : ACHTERGEVEL SCHAAL 1/100- eenheid cm
 ALGEMENE BOUWERKEN WIM, KLAVERVELDEN 3 B-2861 OLV-WAVER
 Architectenbureau Bert Nauwelaerts | Paul Van Roosbroecklaan 42 | 2220 Heist o/d Beig | Tel. 015/24.96.00 |
 architectenbureau@bertnauwelaerts.be | www.bertnauwelaerts.be



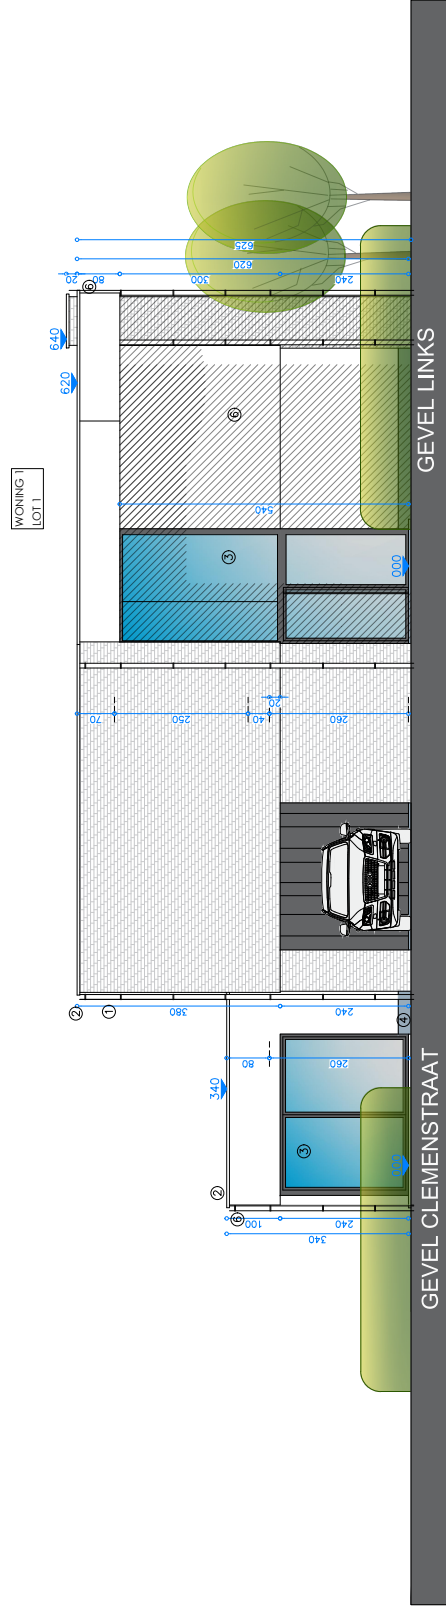


BOUWEN VAN 4 WONINGEN : 2 X 2 GEKOPPELDE EENGEZINSWONINGEN
 BREDESTRAAAT 27a-CLEMENSTRAAT 2, 2580 PUTTE Afd. 1, Sectie B, nr. 297N en 297T
 WONING 1 : GEVEL LINKS SCHAAL 1/100-eenheid cm
 ALGEMENE BOUWWERKEN WIM, KLAVERVELDEN 3 B-2861 OLV-WAVER
 Architectenbureau Bert Nauwelaerts | Paul Van Rosbroecklaan 42 | 2220 Heist o/d Berg | Tel. 015/24.96.00 |
 architectenbureau@bertnauwelaerts.be | www.bertnauwelaerts.be



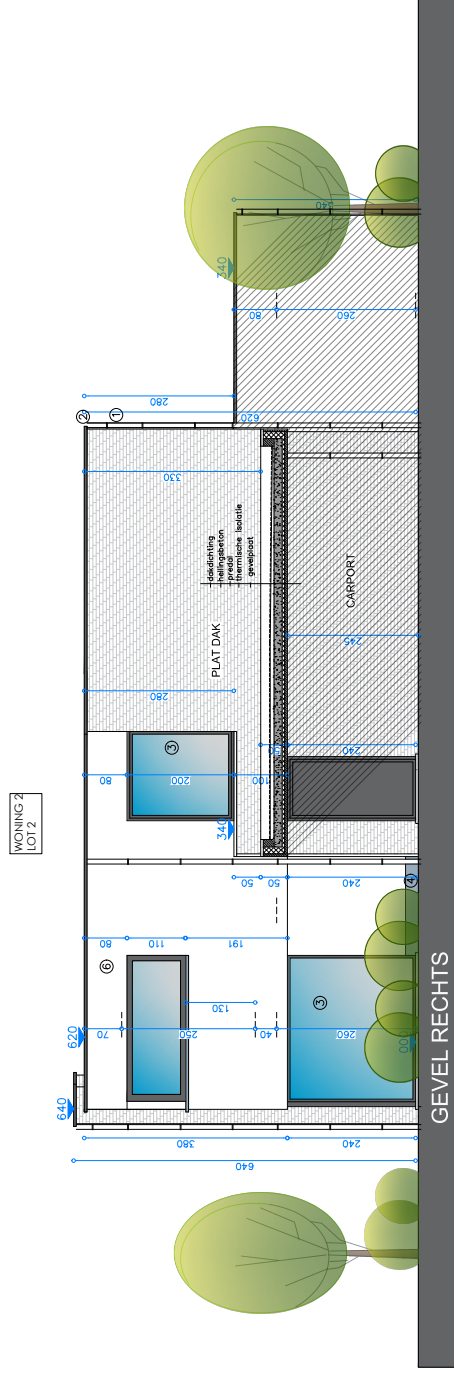

BOUWEN VAN 4 WONINGEN : 2 X 2 GEKOPPELDE EENGEZINSWONINGEN
 BREDESTRAAAT 27a-CLEMENSTRAAAT 2, 2580 PUTTE Afd. 1, Sectie B, nr. 297N en 297T
 WONING 2 : GEVEL RECHTS SCHAAL 1/100-eenheid cm
 ALGEMENE BOUWWERKEN WIM, KLAVERVELDEN 3 B-2861 OLV-WAVER
 Architectenbureau Bert Nauwelaerts | Paul Van Rosbroecklaan 42 | 2220 Heist'o'd Belg | Tel. 015/24.96.00 |
 architectenbureau@bertnauwelaerts.be | www.bertnauwelaerts.be




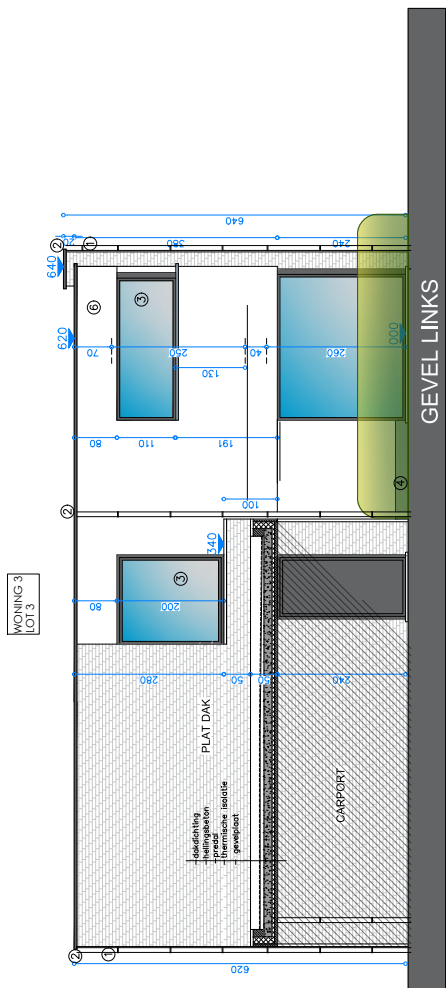

BOUWEN VAN 4 WONINGEN : 2 X 2 GEKOPPELDE EENGEZINSWONINGEN
 BREDESTRAAT 27a-CLEMENSTRAAT 2, 2580 PUTTE Afd. 1, Sectie B, nr. 297N en 297T
 WONING 3 : GEVEL LINKS SCHAAL 1/100- eenheid cm
 ALGEMENE BOUWWERKEN WIM, KLAVERVELDEN 3 B-2861 OLV-WAVER
 Architectenbureau Bert Nauwelaerts | Paul Van Rosbroecklaan 42 | 2220 Heist o/d Berg | Tel. 015/24.96.00 |
 architectenbureau@bertnauwelaerts.be | www.bertnauwelaerts.be



WONING 4
LOT 4

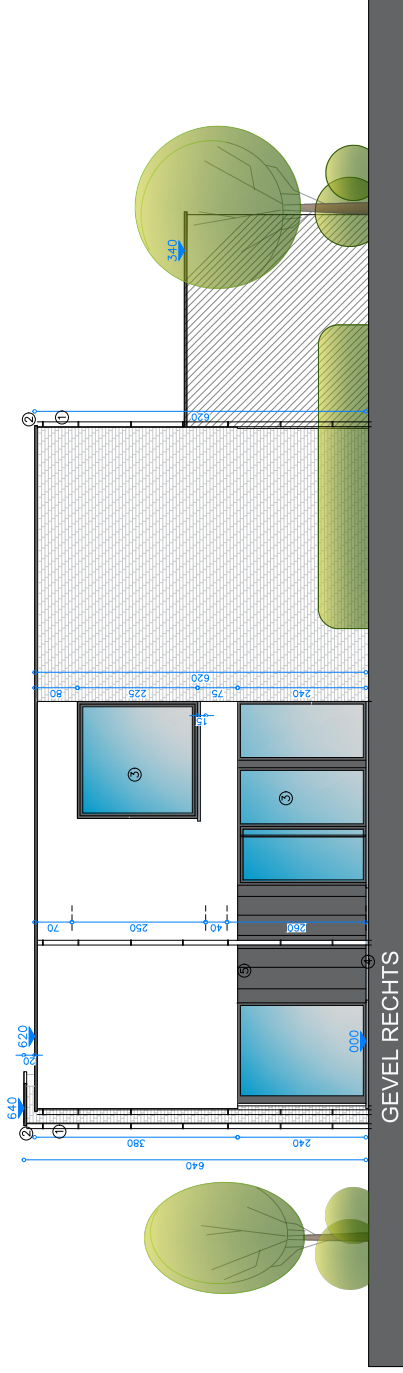

BOUWEN VAN 4 WONINGEN : 2 X 2 GEKOPPELDE EENGEZINSWONINGEN


BREDESTRAAAT 27a-CLEMENSTRAAAT 2, 2580 PUTTE Afd. 1, Sectie B, nr. 297N en 297T

WONING 4 : GEVEL RECHTS SCHAAL 1/100-eenheid cm

ALGEMENE BOUWWERKEN WIM, KLAVERVELDEN 3 B-2861 OLV-WAVER

Architectenbureau Bert Nauwelaerts | Paul Van Rosbroecklaan 42 | 2220 Heist o/d Beig | Tel. 015/24.96.00 |
architectenbureau@bertnauwelaerts.be | www.bertnauwelaerts.be




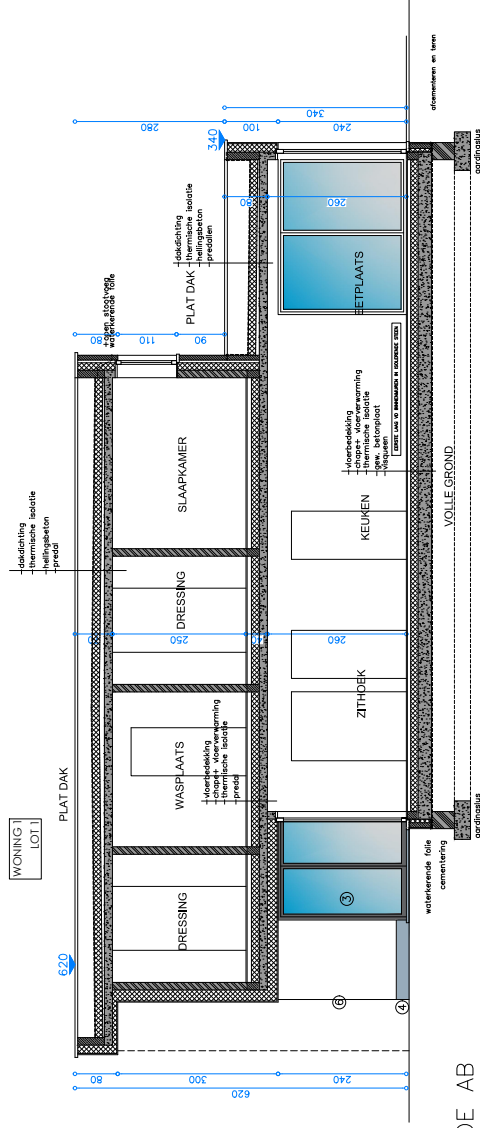



SNEDE AB



BOUWEN VAN 4 WONINGEN : 2 X 2 GEKOPPELDE EENGEZINSWONINGEN
 BREDESTRAAAT 27a-CLEMENSTRAAT 2, 2580 PUTTE Afd. 1, Sectie B, nr. 297N en 297T
 WONING 1 : SNEDE AB SCHAAL 1/100- eenheid cm
 ALGEMENE BOUWWERKEN WIM, KLAVERVELDEN 3 B-2861 OLV-WAVER
 Architectenbureau Bert Nauwelaerts | Paul Van Rosbroecklaan 42 | 2220 Heist'or'd Belg | Tel. 015/24.96.00 |
 architectenbureau@bertnauwelaerts.be | www.bertnauwelaerts.be



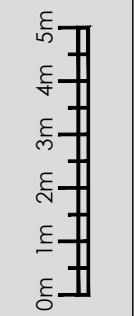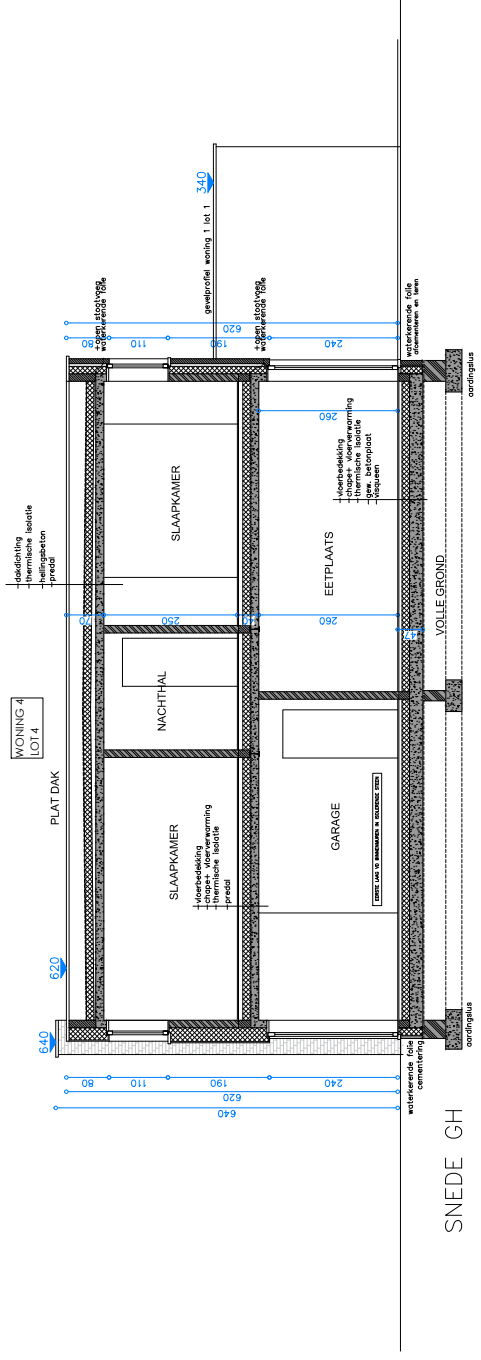

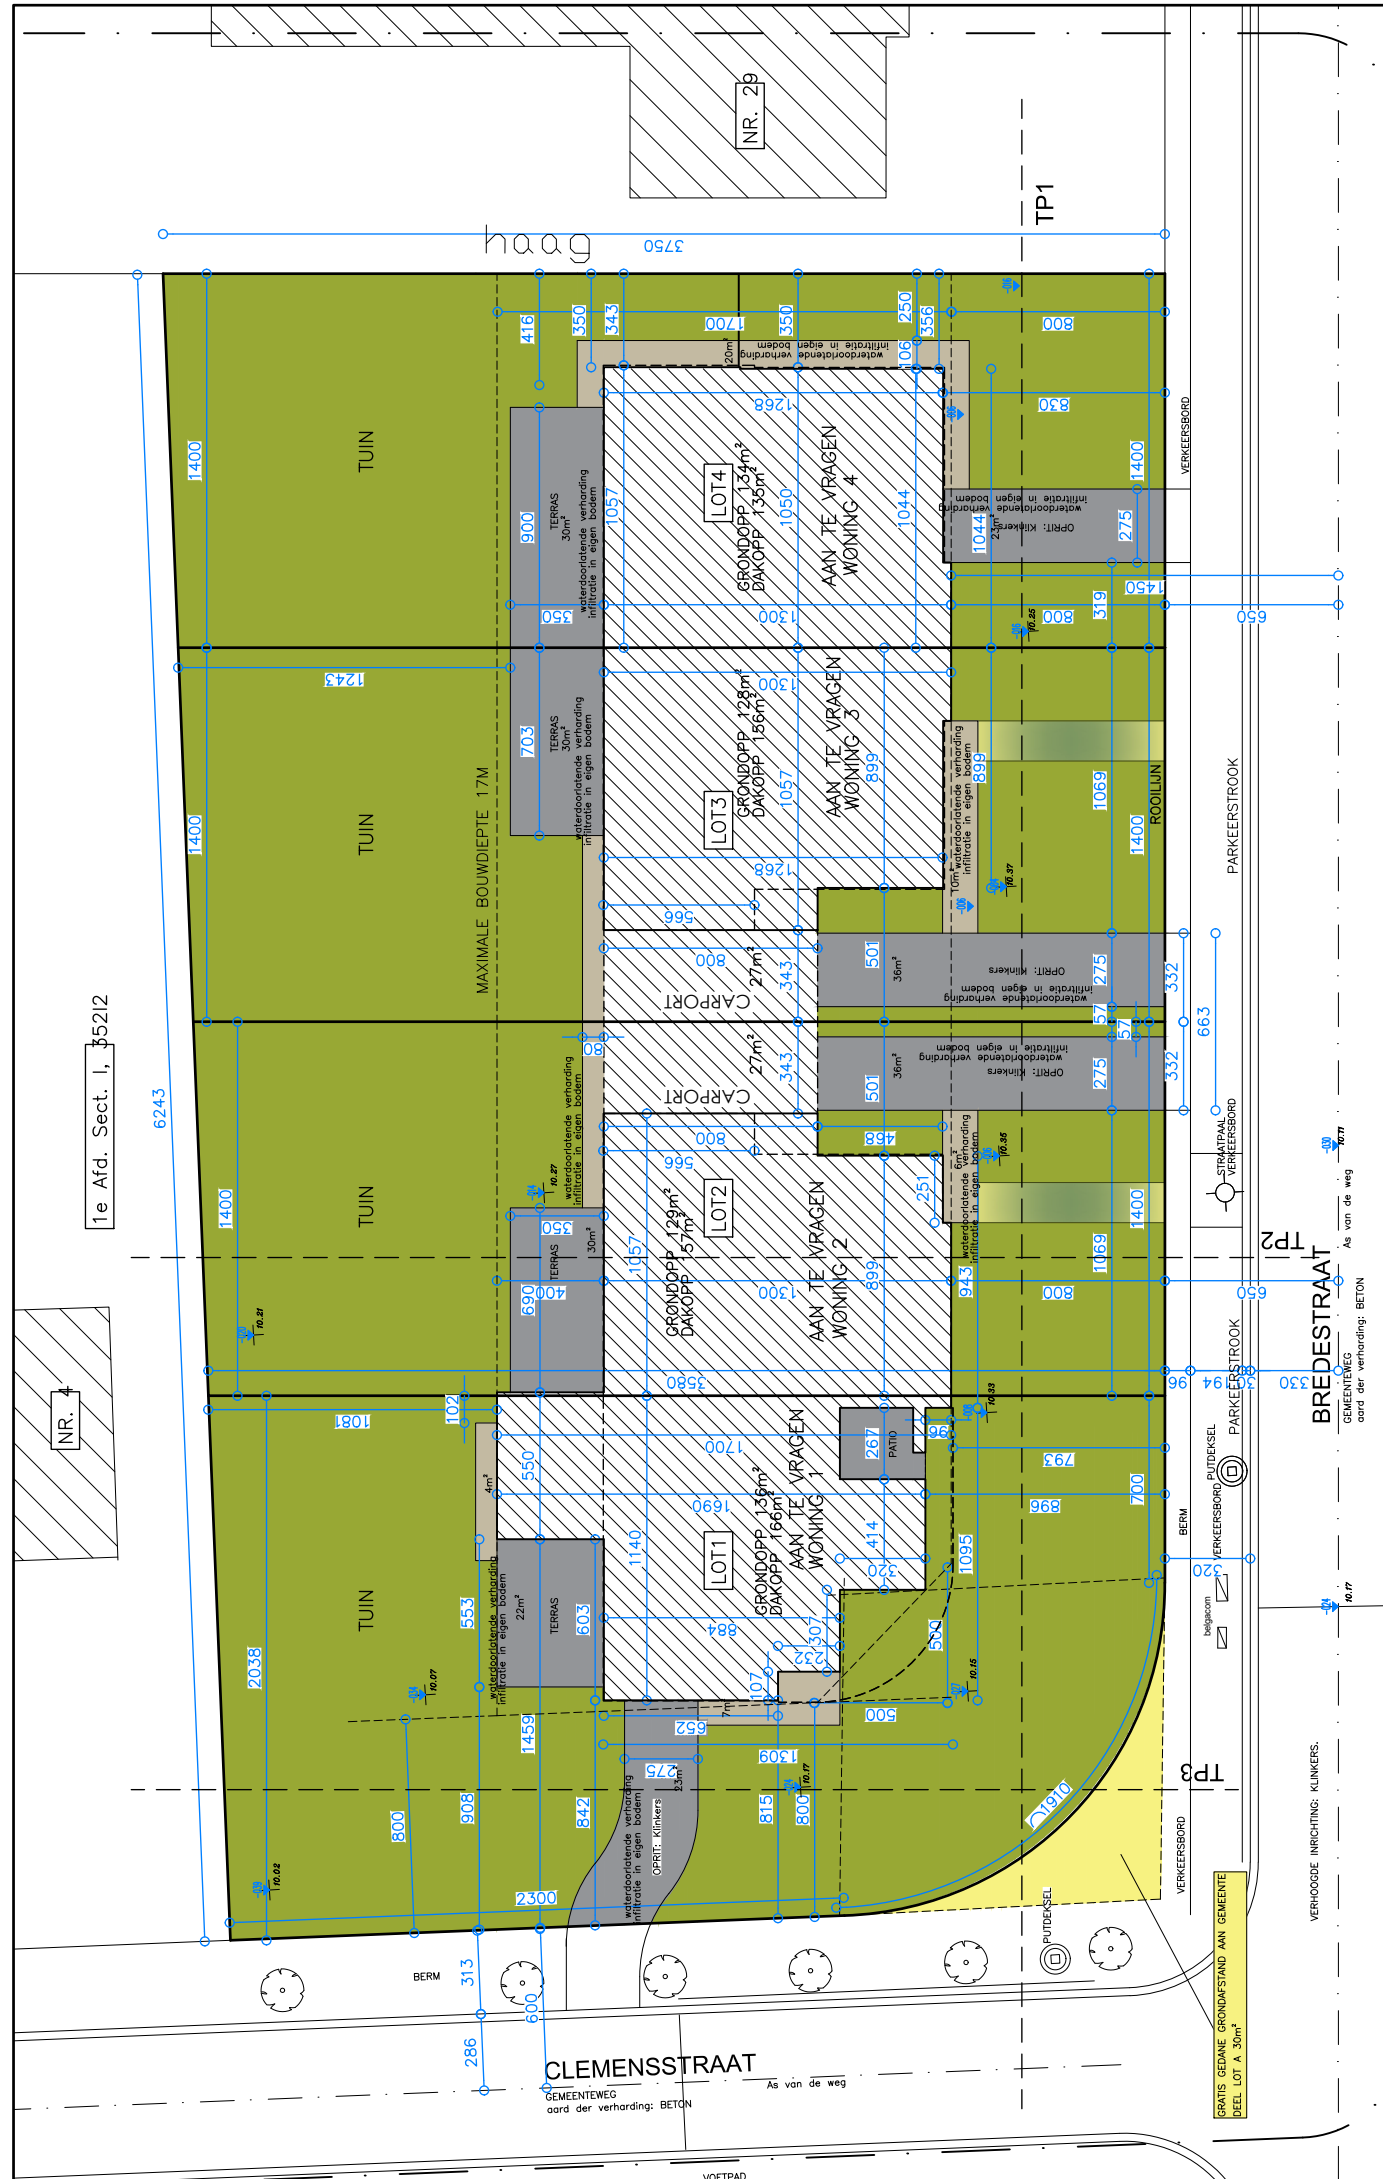

1e Afd. Sect. I, 35212

NR.

NR. 29


CLEMENSSTRAAT
GEMEENTEWEG
oord der verharding: BETON

BRÉDESTRÁAT
GEMEENTEWEG
oord der verharding: BETON

BOUWEN VAN 4 EENGEZINSWONINGEN
 BRÉDESTRÁAT (HOBK CLEMENSSTRAAT) B-2580 PUITTE Afd. 1, Sectie B, nr. 297N en 297T
 INPLANTING IN NIEUW SCHAAL 1/200- eenheid cm
 ALGEMENE BOUWWERKEN WIM, KLAVERVELDEN 3 B-2861 OLV-WAVER
 Architectenbureau Bert Nauwelaerts | Paul Van Rosbroecklaan 42 | 2220 Heist'or'd Belg | Tel. 015/24.96.00 |
 architectenbureau@bertnauwelaerts.be | www.bertnauwelaerts.be




CLEMENSSTRAAT

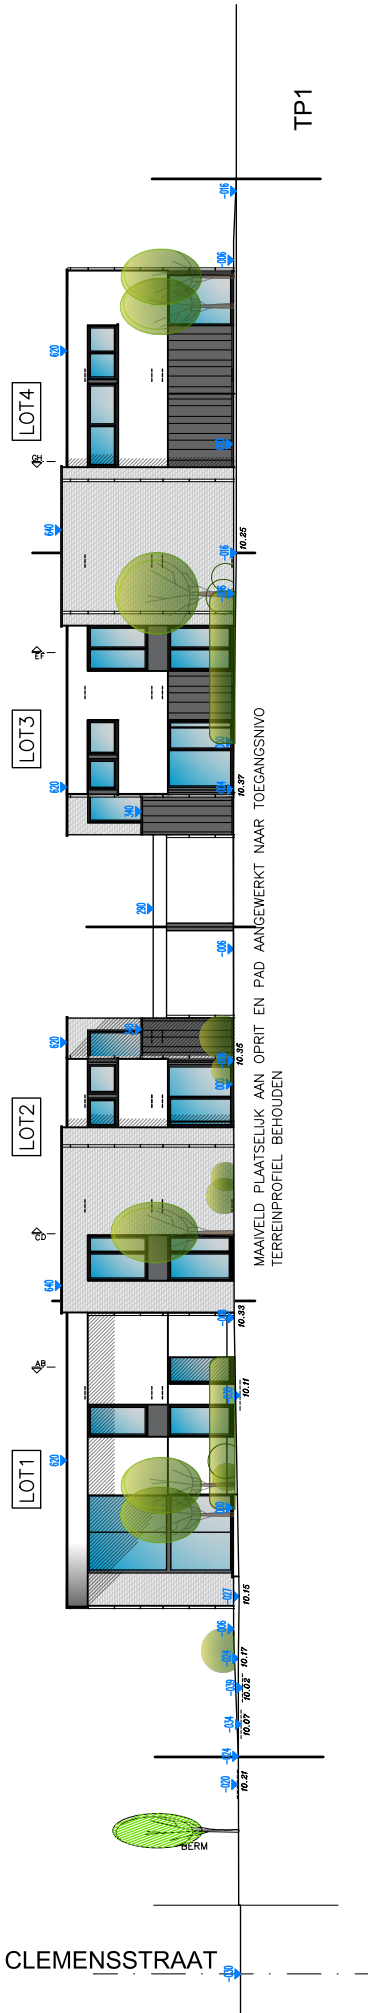


BOUWEN VAN 4 WONINGEN : 2 X 2 GEKOPPELDE EENGEZINSWONINGEN
BREDESTRAAAT 27a- CLEMENSSTRAAT 2, 2580 PUTTE Afd. 1, Sectie B, nr. 297N en 297T
TERREINPROFIEL | NIEUW SCHAAL 1/200- eenheid cm
ALGEMENE BOUWWERKEN WIM, KLAVERVELDEN 3 B-2861 OLV-WAVER
Architectenbureau Bert Nauwelaerts | Paul Van Rosbroecklaan 42 | 2220 Heist'ord Belg | Tel. 015/24.96.00 |
architectenbureau@bertnauwelaerts.be | www.bertnauwelaerts.be



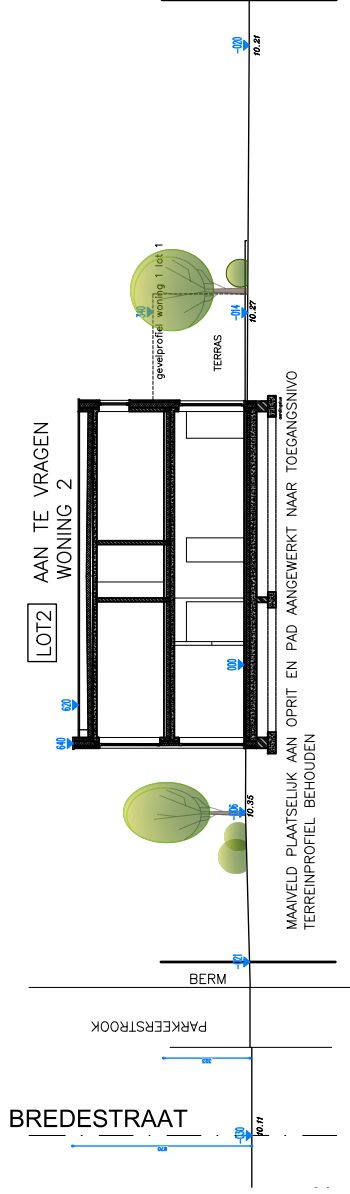


BOUWEN VAN 4 WONINGEN : 2 X 2 GEKOPPELDE EENGEZINSWONINGEN
 BREDESTRAAT 27a- CLEMENSTRAAT 2, 2580 PUTTE Afd. 1, Sectie B, nr. 297N en 297T
 TERREINPROFIEL 2 | NIEUW SCHAAL 1/200- eenheid cm
 ALGEMENE BOUWWERKEN WIM, KLAVERVELDEN 3 B-2861 OLV-WAVER
 Architectenbureau Bert Nauwelaerts | Paul Van Rosbroecklaan 42 | 2220 Heist o/d Berg | Tel. 015/24.96.00 |
 architectenbureau@bertnauwelaerts.be | www.bertnauwelaerts.be



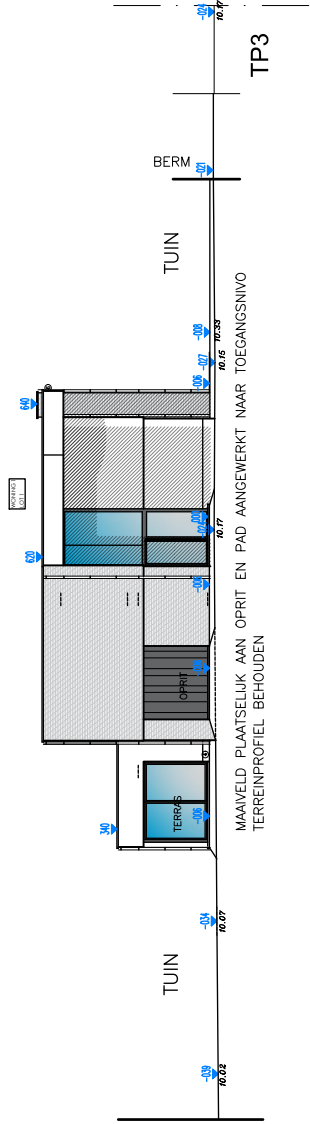

BOUWEN VAN 4 WONINGEN : 2 X 2 GEKOPPELDE EENGEZINSWONINGEN
 BREDESTRAAT 27a- CLEMENSTRAAT 2, 2580 PUTTE Afd. 1, Sectie B, nr. 297N en 297T
 TERREINPROFIEL 3 | NIEUW SCHAAL 1/200- eenheid cm
 ALGEMENE BOUWWERKEN WIM, KLAVERVELDEN 3 B-2861 OLV-WAVER
 Architectenbureau Bert Nauwelaerts | Paul Van Rosbroecklaan 42 | 2220 Heist o/d Berg | Tel. 015/24.96.00 |
 architectenbureau@bertnauwelaerts.be | www.bertnauwelaerts.be



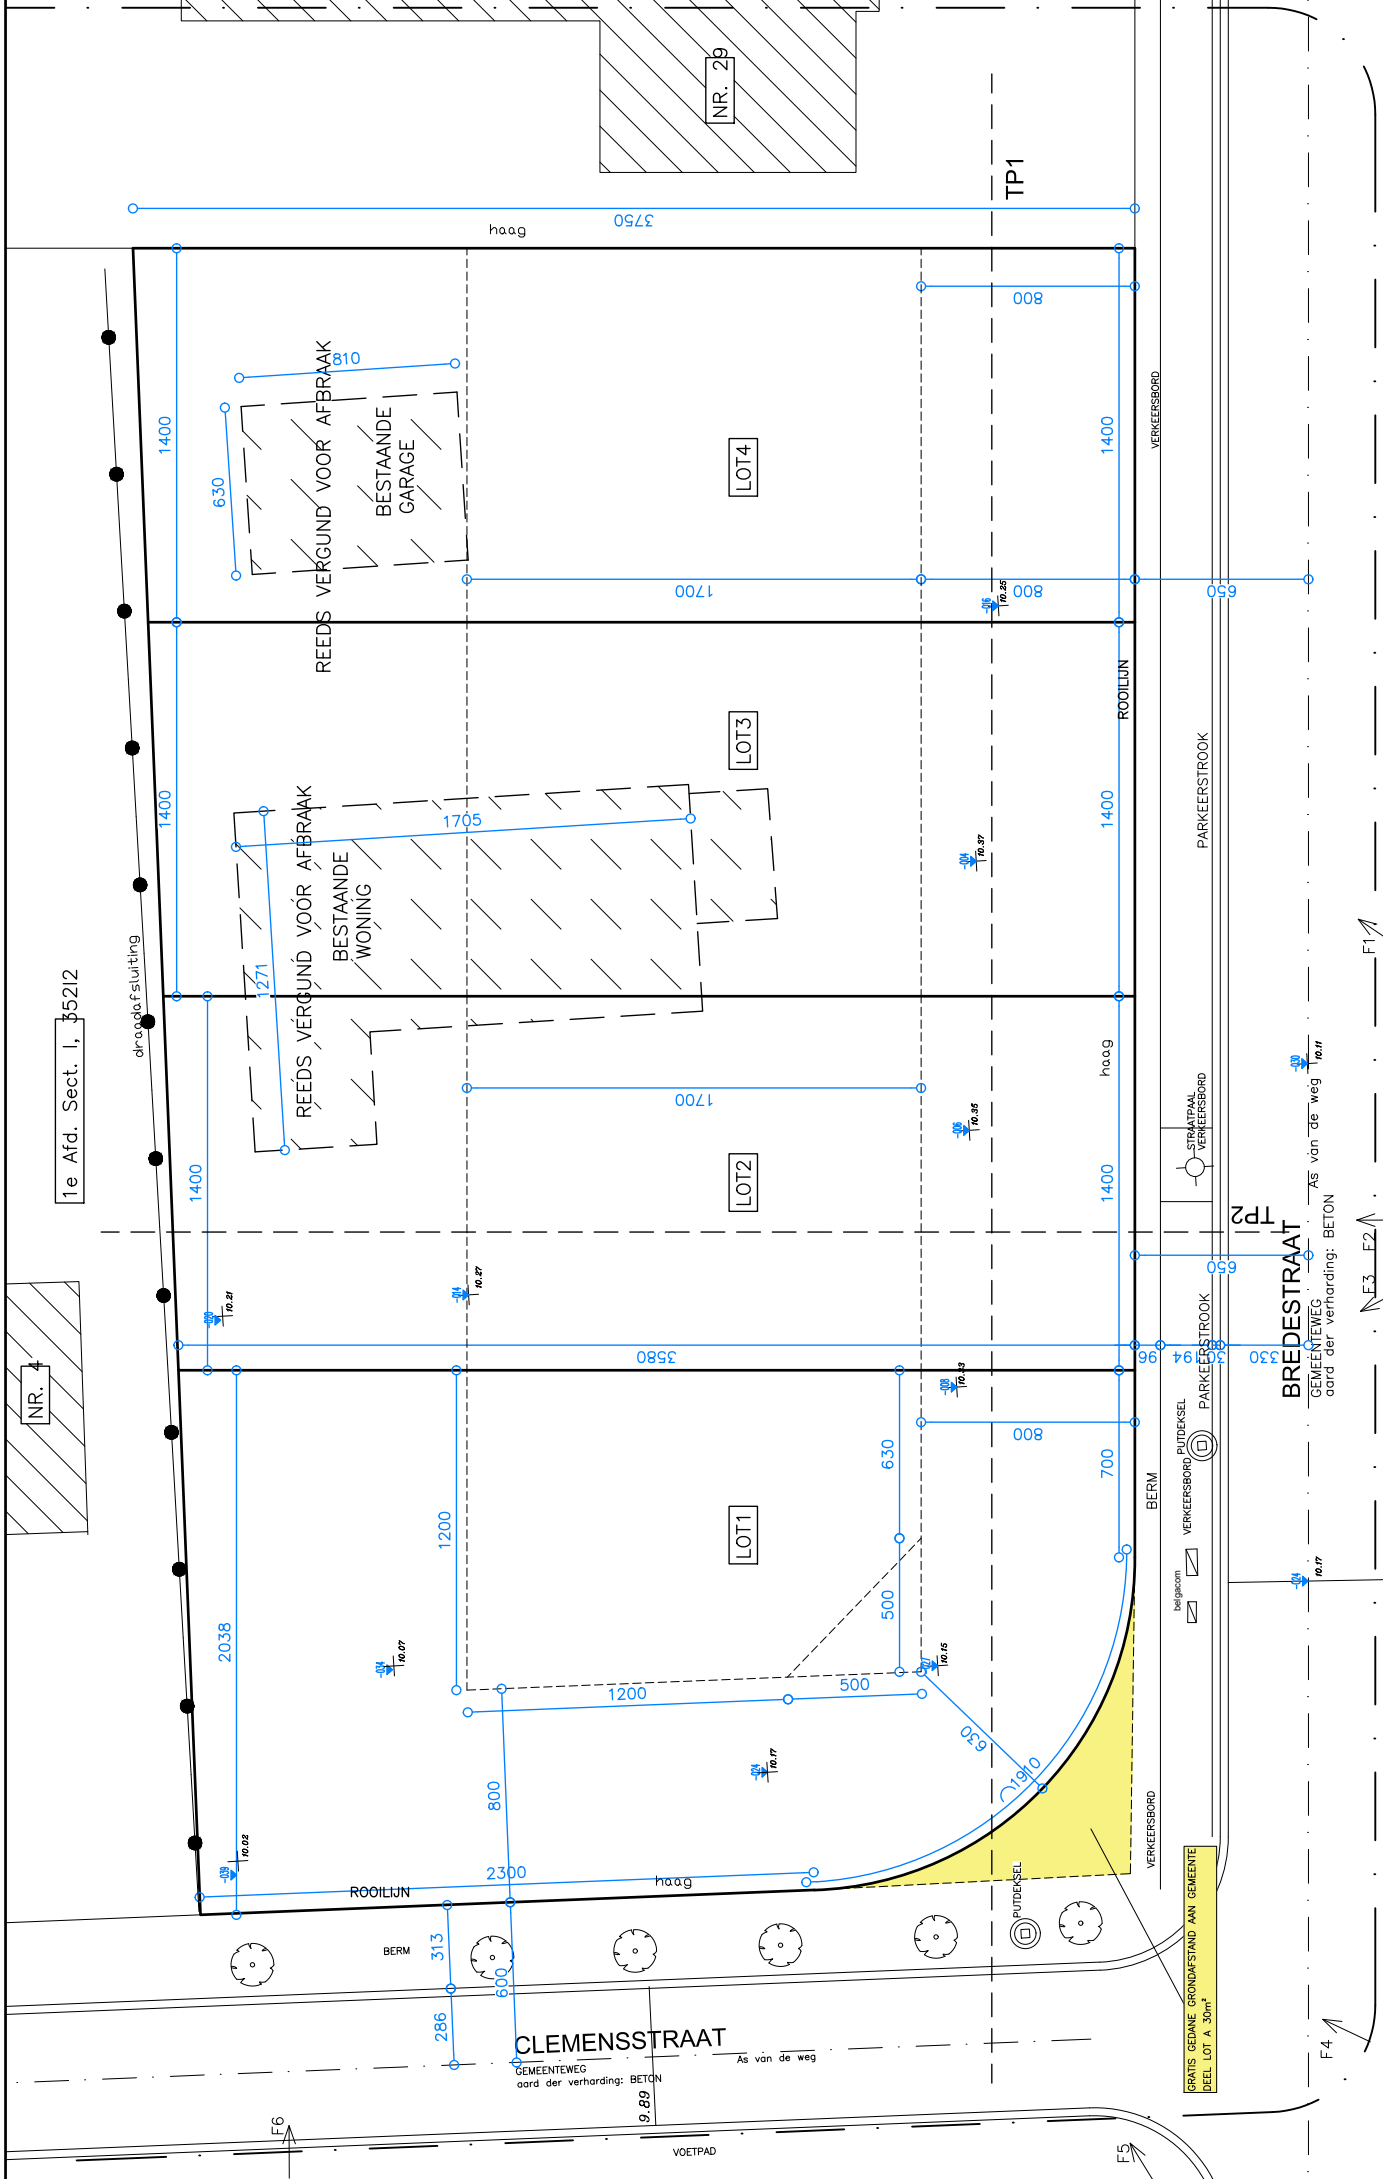

1e Afd. Sect. I, 35212

NR. 4

NR. 28

LOT4

LOT3

LOT2

LOT1

CLEMENSSTRAAT

BREDESTRAAAT

TP1

TP2

F6

F5

F4

F1

GEMEENTEWEG
oord der verharding: BETON

As van de weg


AS van de weg

GRATIS GEDENE GRONDAFSTAND AAN GEMEENTE
DEEL LOT A 30m²

BOUWEN VAN 4 WONINGEN : 2 X 2 GEKOPPELDE EENGEZINSWONINGEN
 BREDESTRAAAT 27a- CLEMENSSTRAAT 2, 2580 PUTTE Afd. 1, Sectie B, nr. 297N en 297T
 INPLANTING | BESTAAND SCHAAL 1/200- eenheid cm
 ALGEMENE BOUWWERKEN WIM, KLAVERVELDEN 3 B-2861 OLV-WAVER
 Architectenbureau Bert Nauwelaerts | Paul Van Rosbroecklaan 42 | 2220 Heist'or'd Belg | Tel. 015/24.96.00 |
 architectenbureau@bertnauwelaerts.be | www.bertnauwelaerts.be




CLEMENSSTRAAT

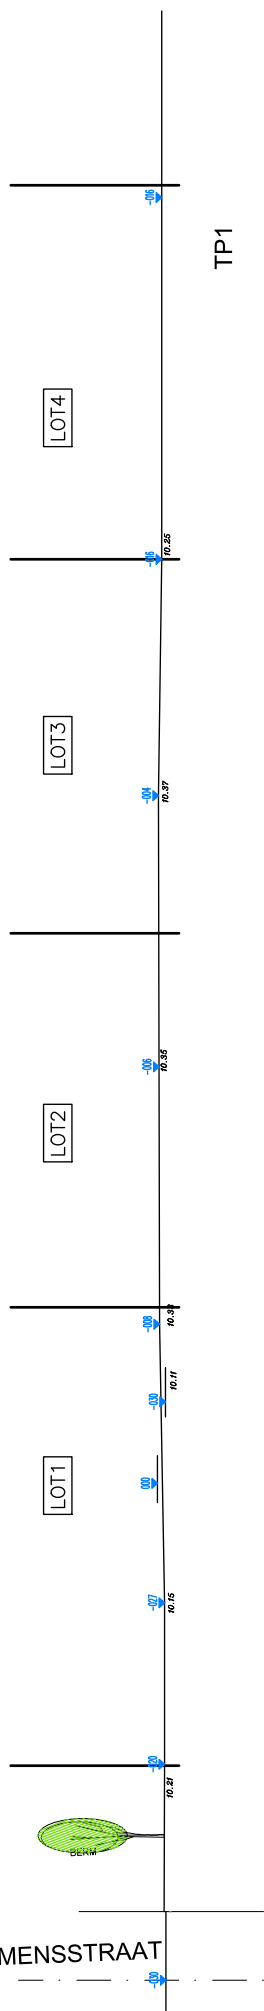


BOUWEN VAN 4 WONINGEN : 2 X 2 GEKOPPELDE EENGEZINSWONINGEN
BREDESTRAAAT 27a- CLEMENSSTRAAT 2, 2580 PUTTE Afd. 1, Sectie B, nr. 297N en 297T
TERREINPROFIEL 1 | BESTAAND SCHAAL 1/200- eenheid cm
ALGEMENE BOUWWERKEN WIM, KLAVERVELDEN 3 B-2861 OLV-WAVER
Architectenbureau Bert Nauwelaerts | Paul Van Rosbroecklaan 42 | 2220 Heist'or'd Belg | Tel. 015/24.96.00 |
architectenbureau@bertnauwelaerts.be | www.bertnauwelaerts.be



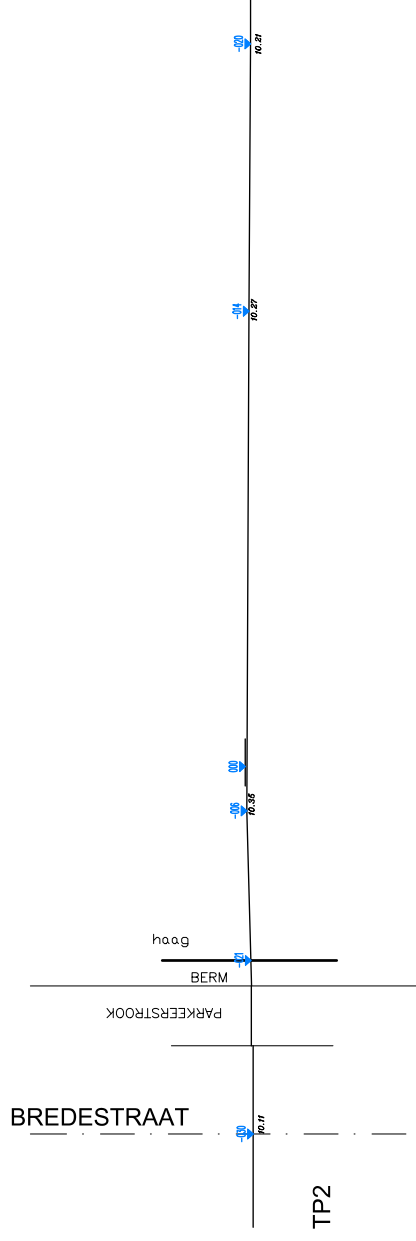








LEGENDE ARCKERING

	FUNDERINGSMETSELWERK
	BETON
	GEVELMETSELWERK
	BINNENMETSELWERK
	ISOLATIE
	AFBRAAK

LEGENDE RIOLERING

	FE	–AFVOER FECALIEN	
	HW	–AFVOER HUISHOUDWATER	
	RWA	–AFVOER REGENWATER	

MEETLIJN

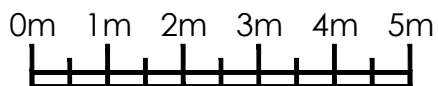

MATERIALENLIJST

- ① GEVELSTEEN WIT
- ② DAKRAND ALU ZWART
- ③ SCHRIJNWERK ZWART
- ④ NATUURSTEEN
- ⑤ GEVELPLAAT ZWART
- ⑥ GEVELPLEISTER WIT



BOUWEN VAN 4 WONINGEN : 2 X 2 GEKOPPELDE EENGEZINSWONINGEN
BREDESTRAAT 27a- CLEMENSTRAAT 2, 2580 PUTTE Afd. 1, Sectie B, nr. 297N en 297T
LEGENDE

ALGEMENE BOUWWERKEN WIM, KLAVERVELDEN 3 B-2861 OLV-WAVER

Architectenbureau Bert Nauwelaerts | Paul Van Roosbroecklaan 42 | 2220 Heist o/d Berg | Tel. 015/24.96.00 |
architectenbureau@bertnauwelaerts.be | www.bertnauwelaerts.be