


**JAN SCHOONJANSSTRAAT 10**  
 WONING 5 - DE WITTE TIM / VAN WERVEKE JULIE

**TOTAAL WONING**

BRUTO VLOEROPPERVLAKTE 173,86m<sup>2</sup>  
 (exclusief terrassen)


**TOTAAL PERCEEL**

GRONDOPPERVLAKTE 193,32m<sup>2</sup>  
 TUINOPPERVLAKTE 126,43m<sup>2</sup>

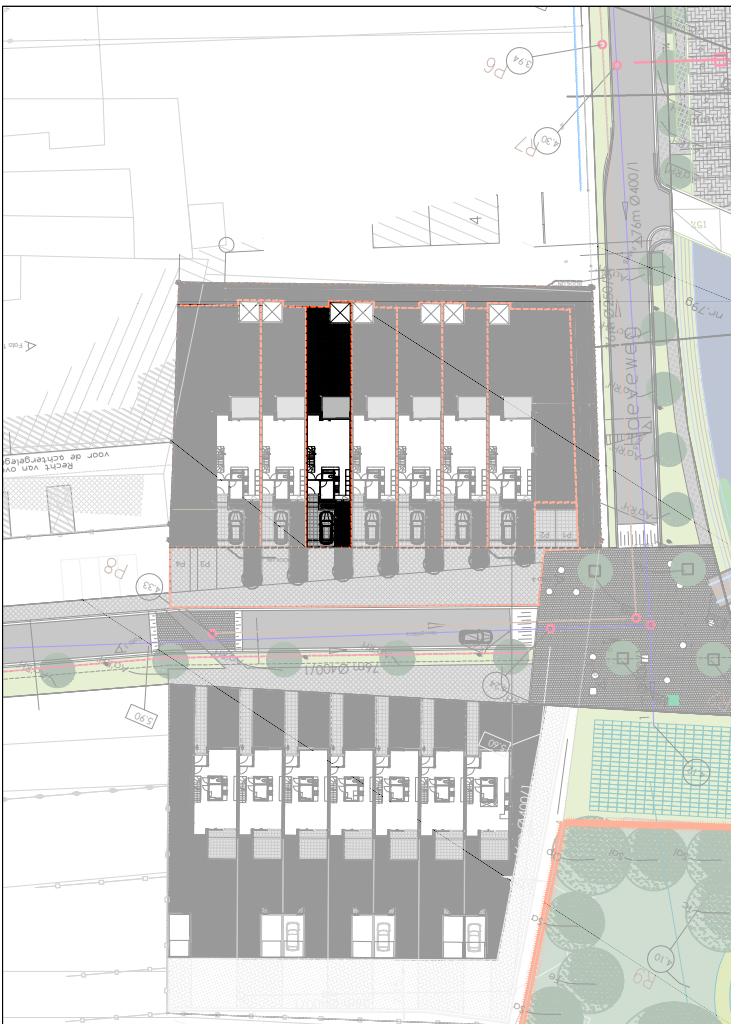


**INPLANTING**  
 1/1000

**GELIJKVLOERS**  
 1/50

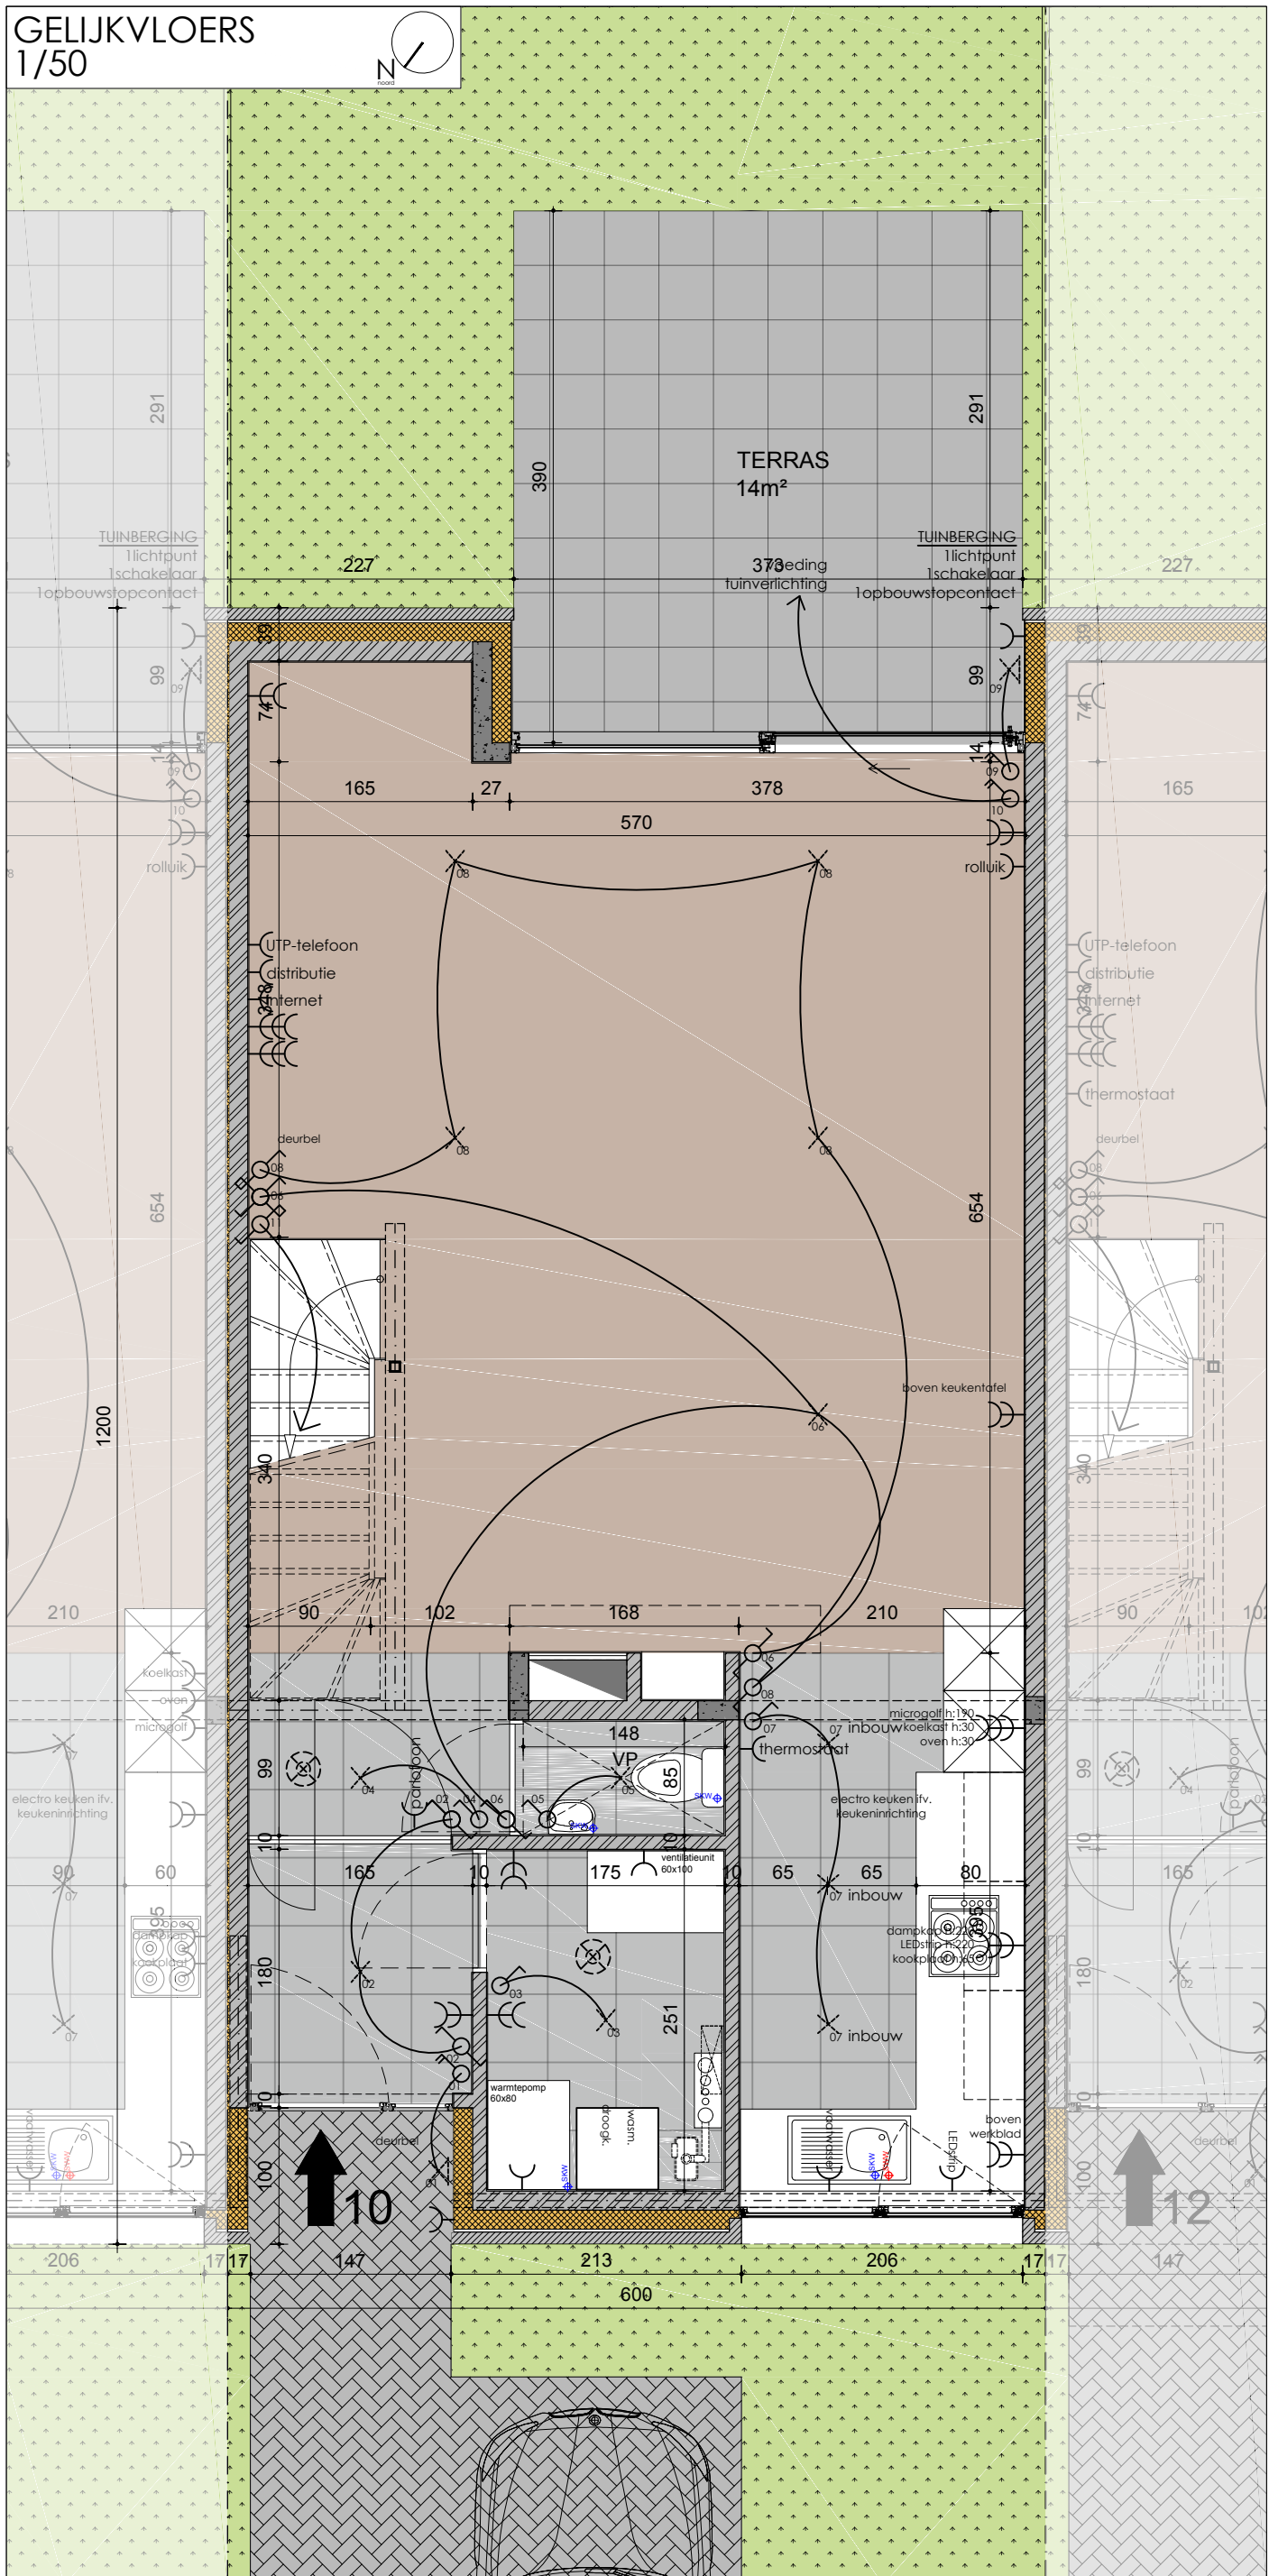

JAN SCHOONJANSSTRAAT 10  
WONING 5 - DE WITTE TIM / VAN WERVEKE JULIE

VERDIEPING 1  
1/50

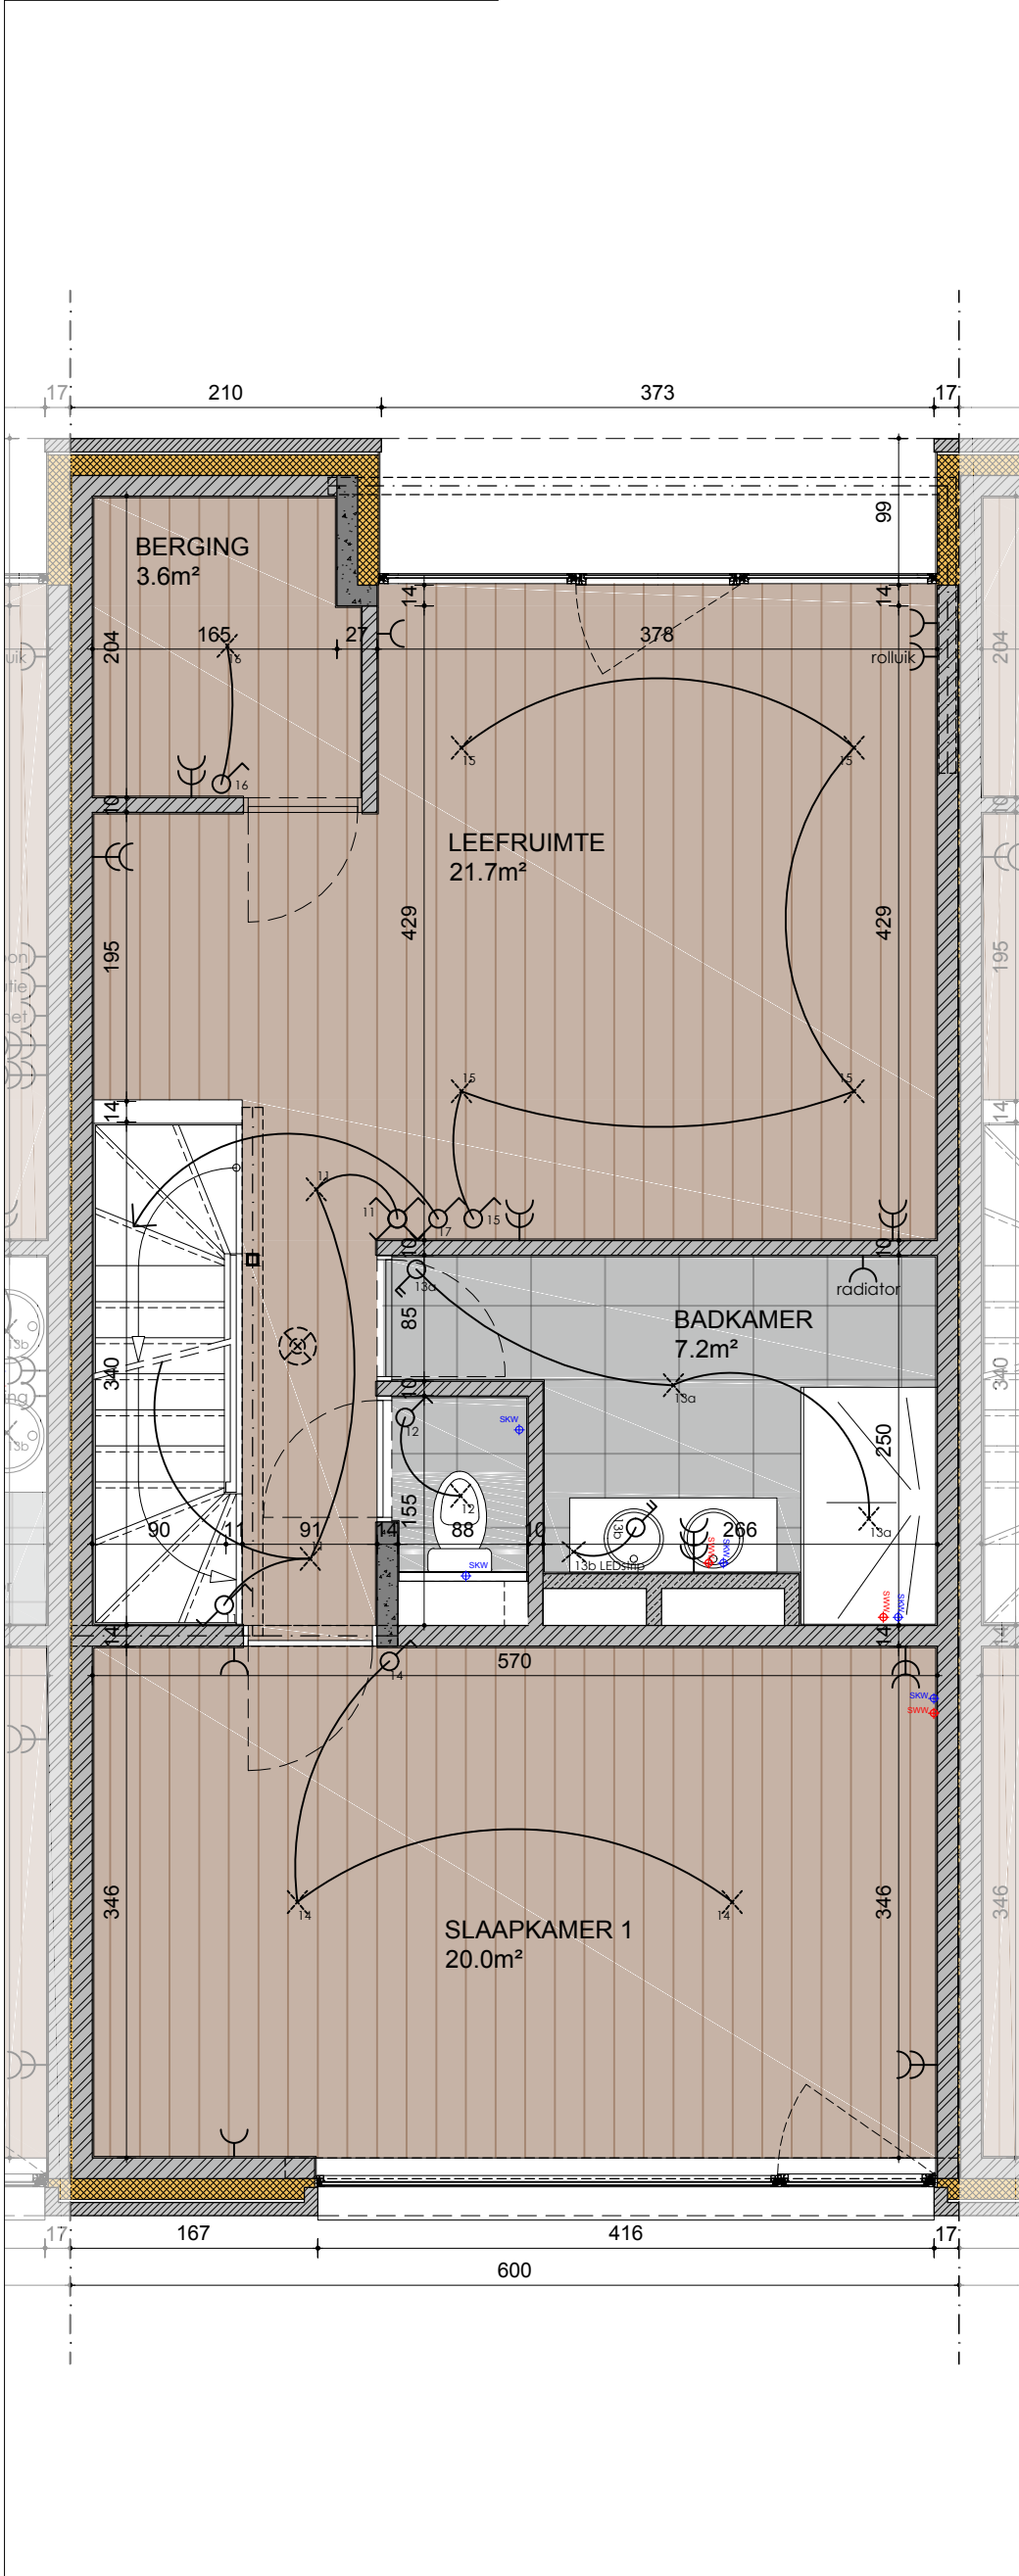

VERDIEPING 2  
1/50

