




L1-2

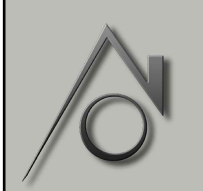

**BOUWEN VAN 4 WONINGEN : 2 X 2 GEKOPPELDE EENGEZINSWONINGEN**  
 MOLENLEI LOT ST.KAT.WAVER -Afd. , Sectie , nr.  
 WONING 1 & 2 : FUNDERING/RIOLERING SCHAAAL 1/100- eenheid cm  
 ALGEMENE BOUWWERKEN WIM, KLAVERVELDEN 3 B-2861 OLV-WAVER  
 Architectenbureau Bert Nauwelaerts | Paul Van Roosbroecklaan 42 | 2220 Heist o/d Berg | Tel. 015/24.96.00 |  
 architectenbureau@bertnauwelaerts.be | www.bertnauwelaerts.be

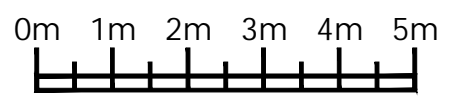

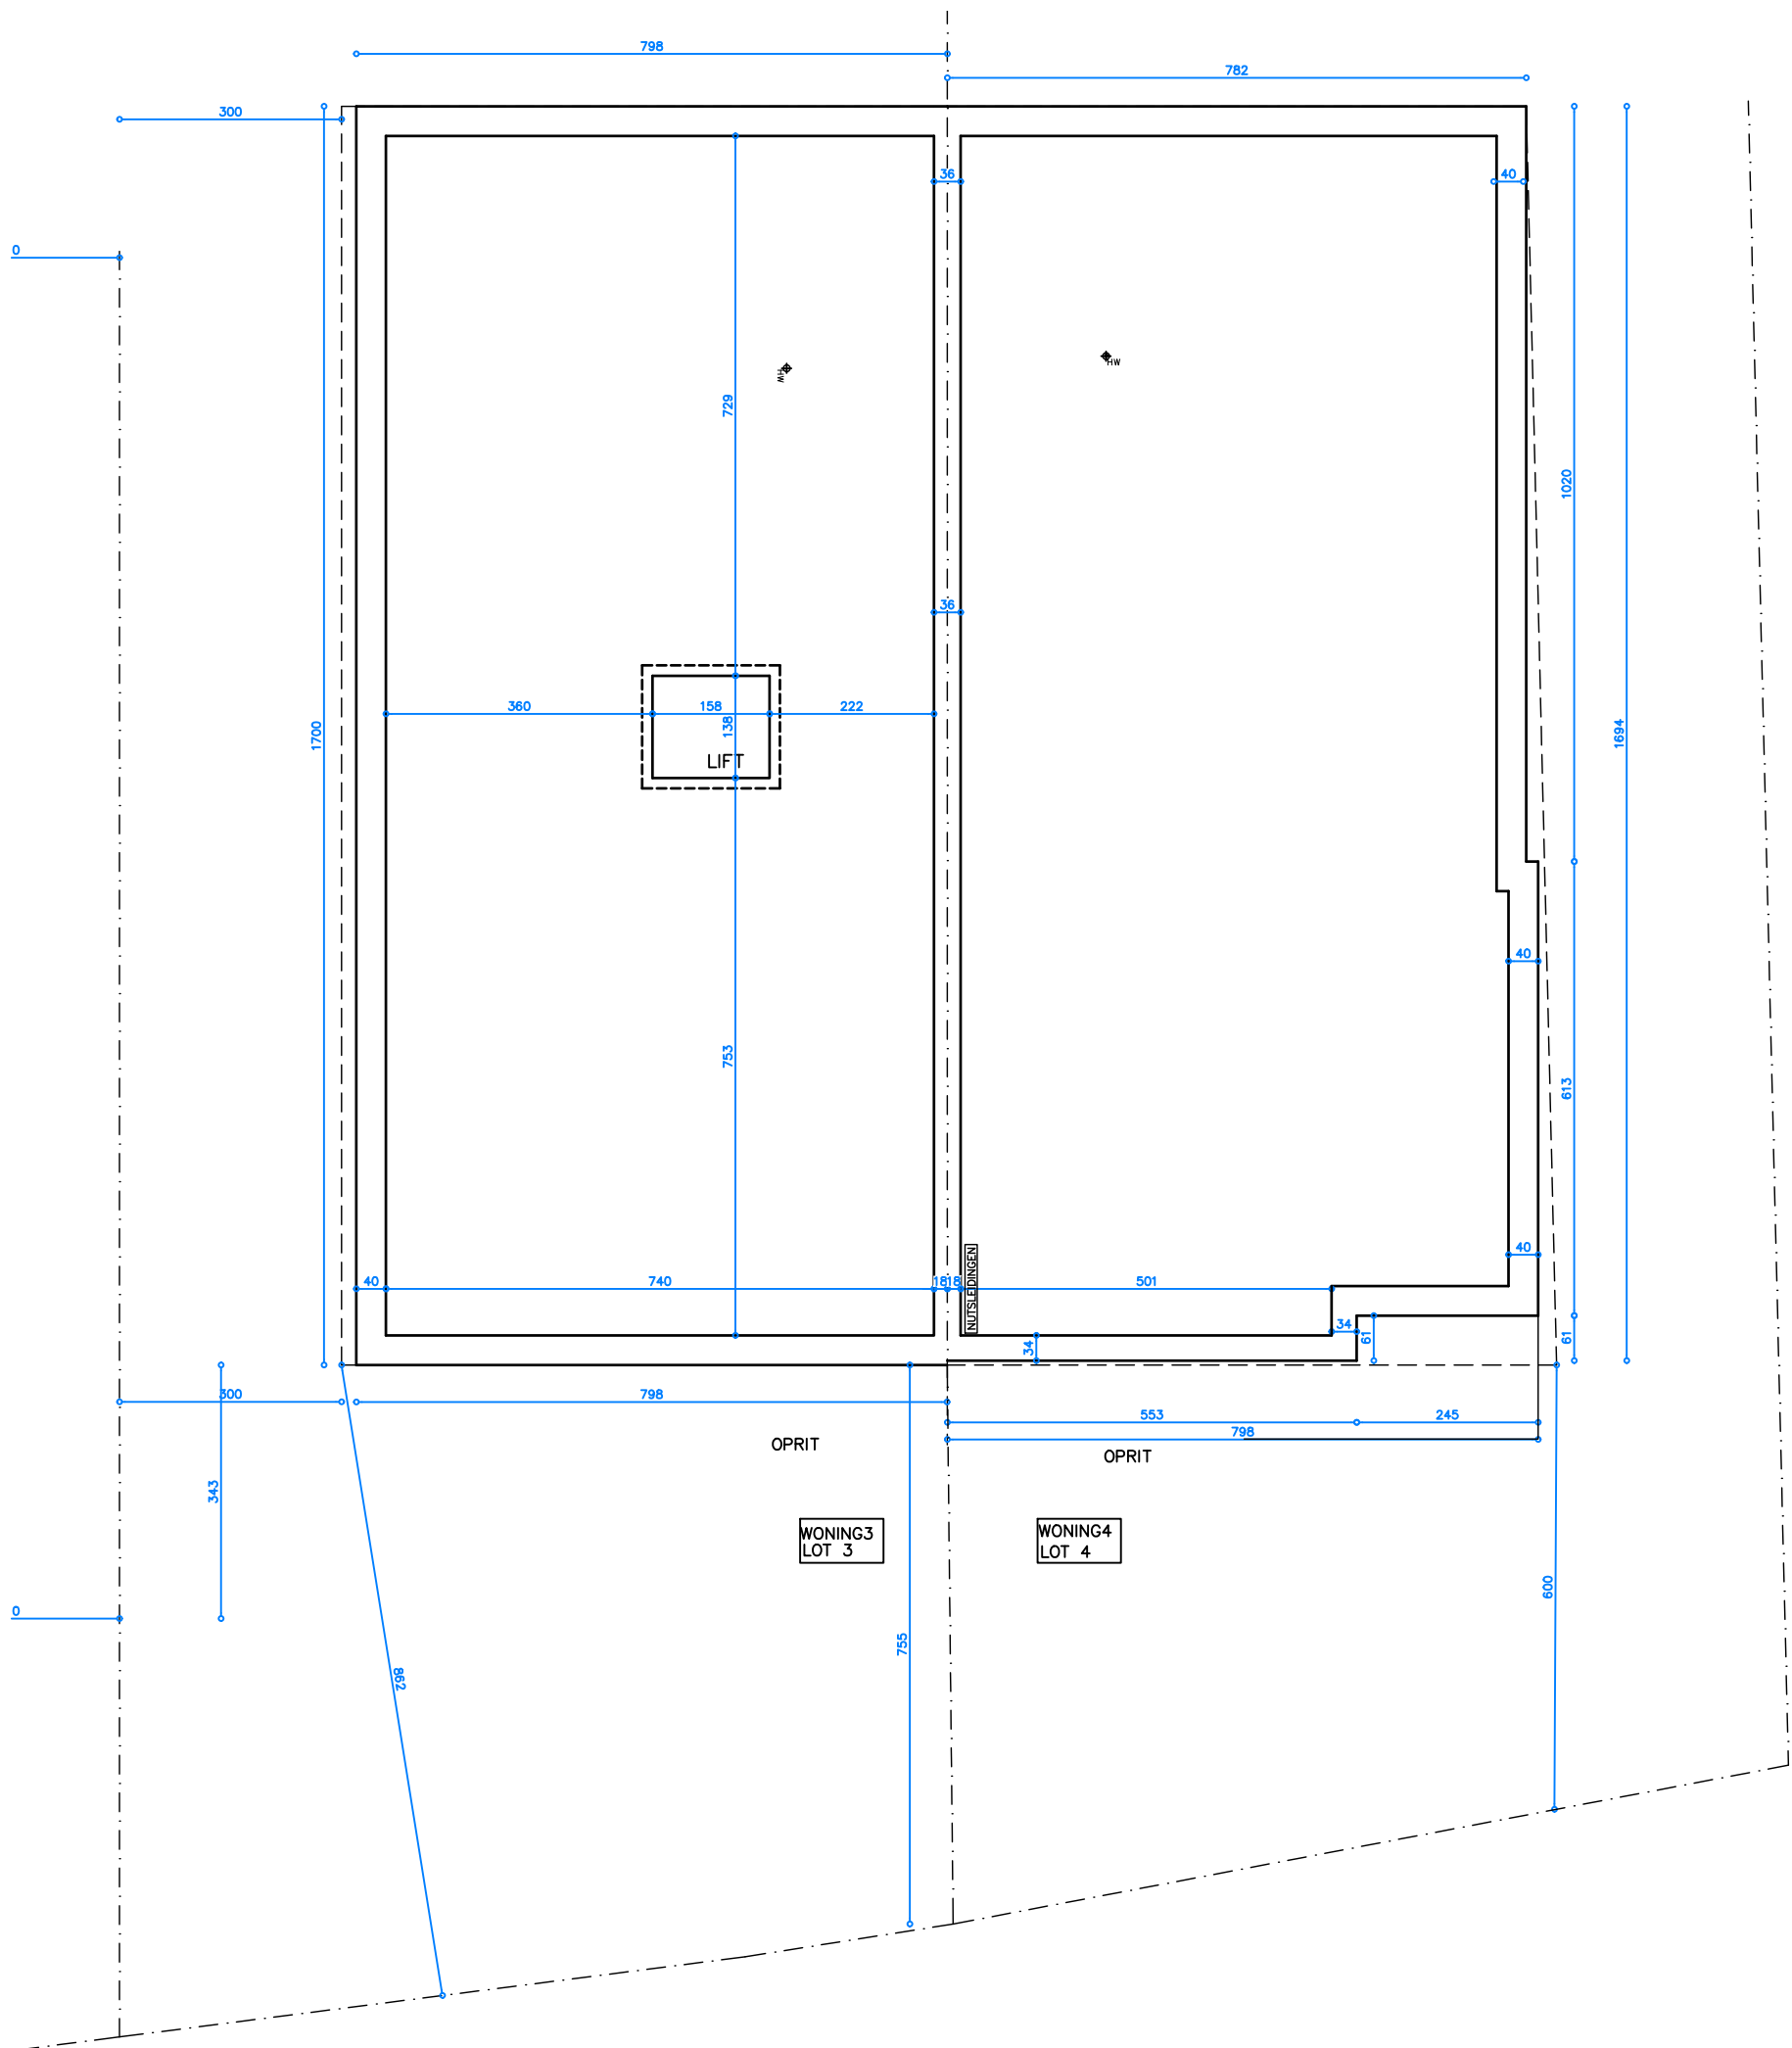



L3-4

**BOUWEN VAN 4 WONINGEN : 2 X 2 GEKOPPELDE EENGEZINSWONINGEN**

MOLENLEI LOT ST.KAT.WAVER -Afd. , Sectie , nr.  
 WONING 3 & 4 : FUNDERING/RIOLERING SCHAAL 1/100- eenheid cm  
 ALGEMENE BOUWWERKEN WIM, KLAVERVELDEN 3 B-2861 OLV-WAVER

Architectenbureau Bert Nauwelaerts | Paul Van Roosbroecklaan 42 | 2220 Heist o/d Berg | Tel. 015/24.96.00 |  
 architectenbureau@bertnauwelaerts.be | www.bertnauwelaerts.be

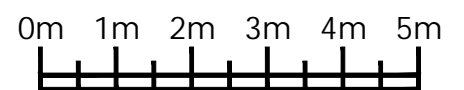


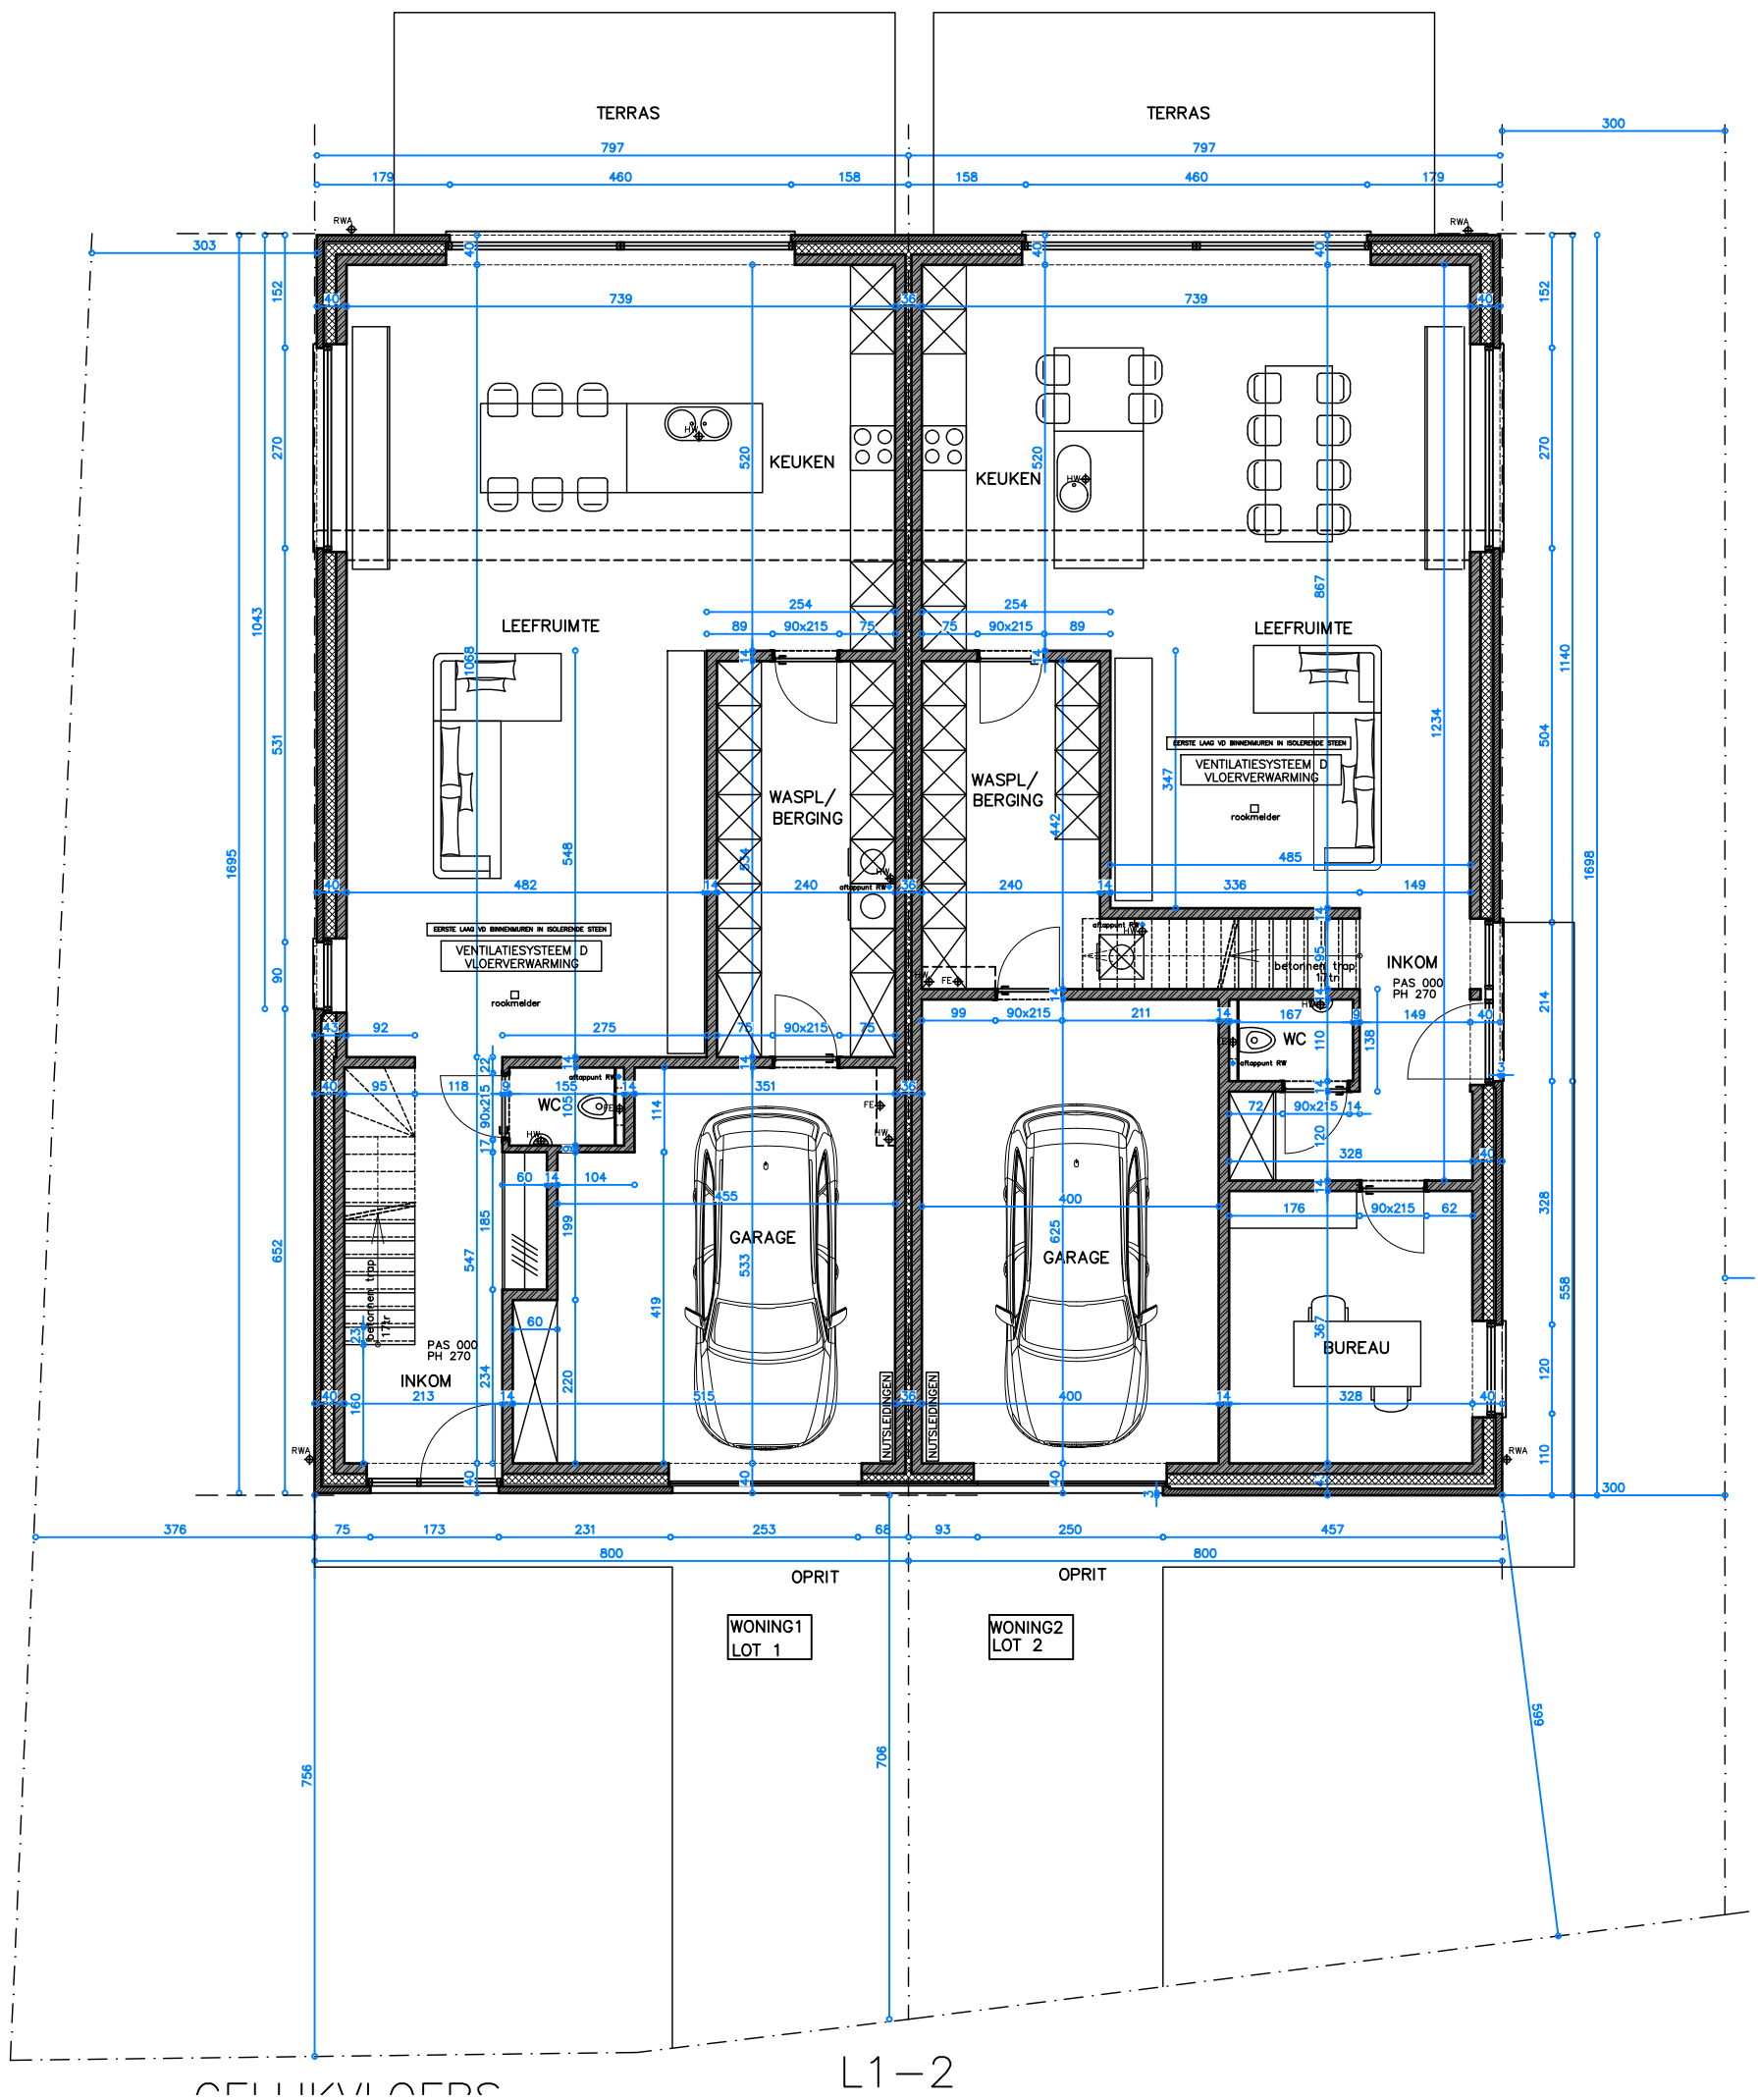


**BOUWEN VAN 4 WONINGEN : 2 X 2 GEKOPPELDE EENGEZINSWONINGEN**

MOLENLEI LOT ST.KAT.WAVER -Afd. , Sectie , nr.  
 WONING 1 & 2 :GELIJKVLOERS SCHAAL 1/100- eenheid cm  
 ALGEMENE BOUWWERKEN WIM, KLAVERVELDEN 3 B-2861 OLV-WAVER

Architectenbureau Bert Nauwelaerts | Paul Van Roosbroecklaan 42 | 2220 Heist o/d Berg | Tel. 015/24.96.00 |  
 architectenbureau@bertnauwelaerts.be | www.bertnauwelaerts.be

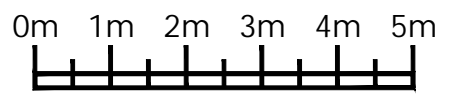

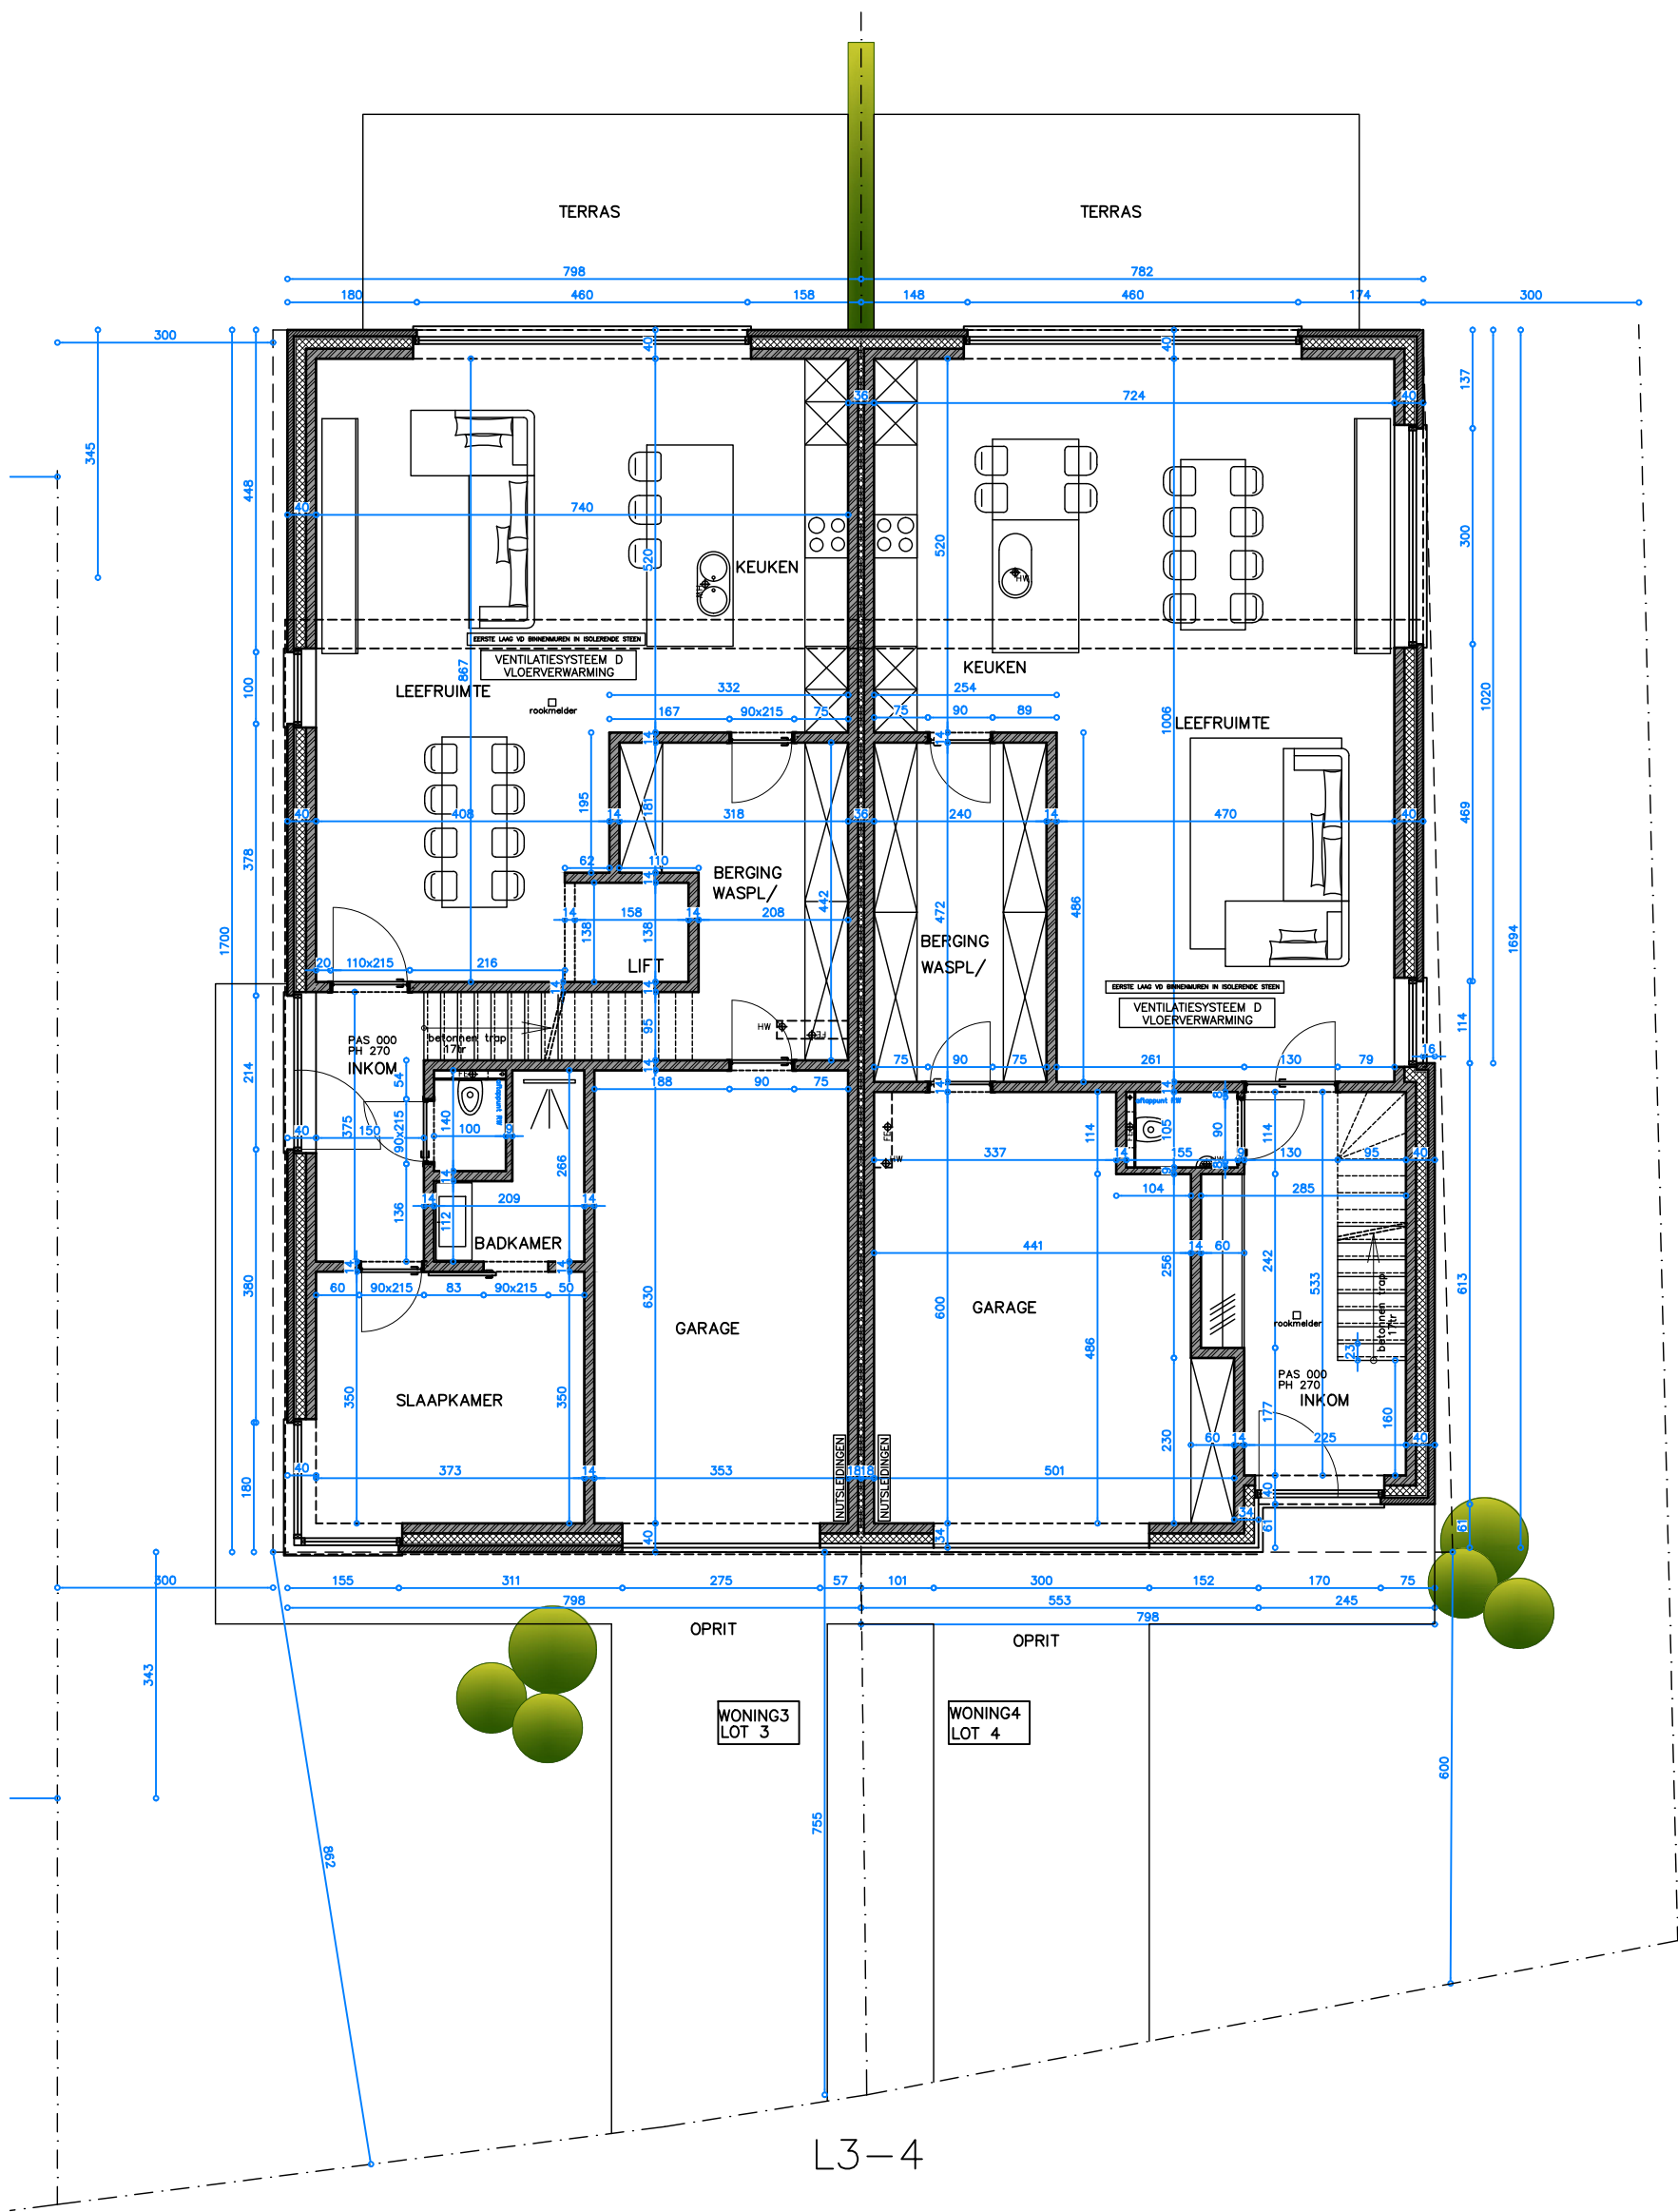

**BOUWEN VAN 4 WONINGEN : 2 X 2 GEKOPPELDE EENGEZINSWONINGEN**

MOLENLEI LOT 3-4 ST.KAT.WAVER


-Afd. , Sectie , nr.


WONING 3& 4 :GELIJKVLOERS

SCHAAL 1/100- eenheid cm

ALGEMENE BOUWWERKEN WIM, KLAVERVELDEN 3 B-2861 OLV-WAVER


Architectenbureau Bert Nauwelaerts | Paul Van Roosbroecklaan 42 | 2220 Heist o/d Berg | Tel. 015/24.96.00 | architectenbureau@bertnauwelaerts.be | www.bertnauwelaerts.be

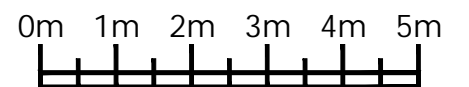

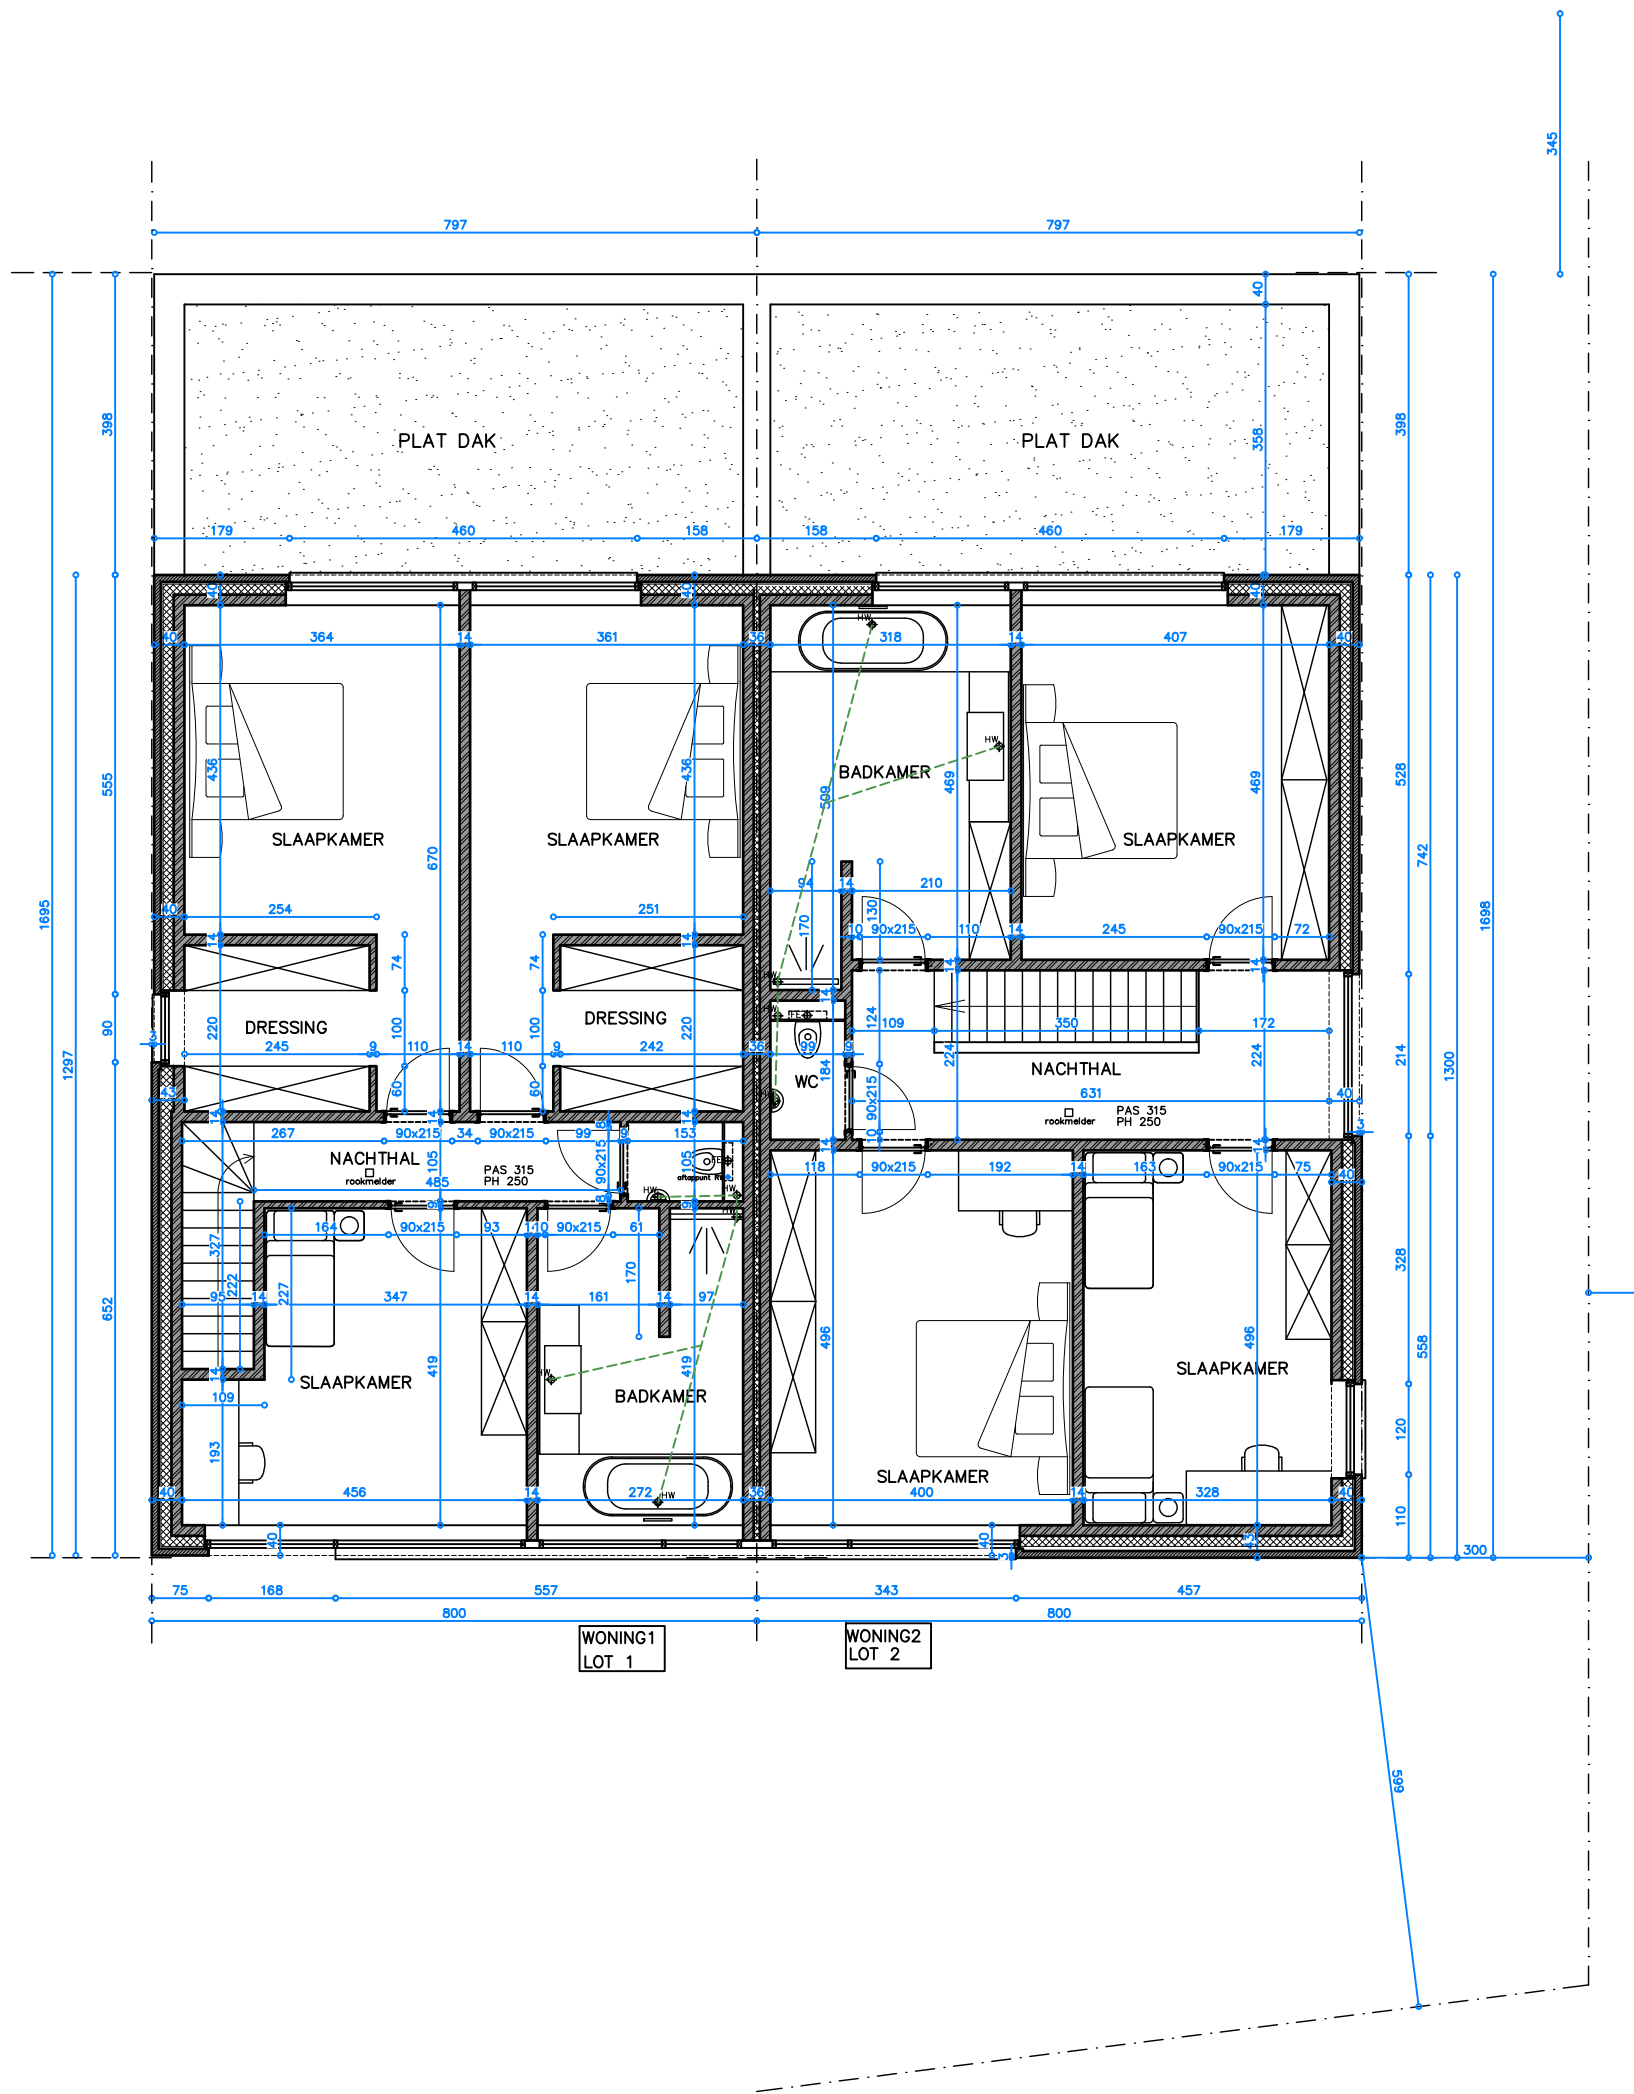

VERDIEPING 1

L1-2

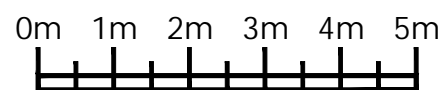

**BOUWEN VAN 4 WONINGEN : 2 X 2 GEKOPPELDE EENGEZINSWONINGEN**

MOLENLEI LOT ST.KAT.WAVER


-Afd. , Sectie , nr.

WONING 1 & 2 :VERDIEPING


SCHAAL 1/100- eenheid cm


ALGEMENE BOUWWERKEN WIM, KLAVERVELDEN 3 B-2861 OLV-WAVER

Architectenbureau Bert Nauwelaerts | Paul Van Roosbroecklaan 42 | 2220 Heist o/d Berg | Tel. 015/24.96.00 | architectenbureau@bertnauwelaerts.be | www.bertnauwelaerts.be

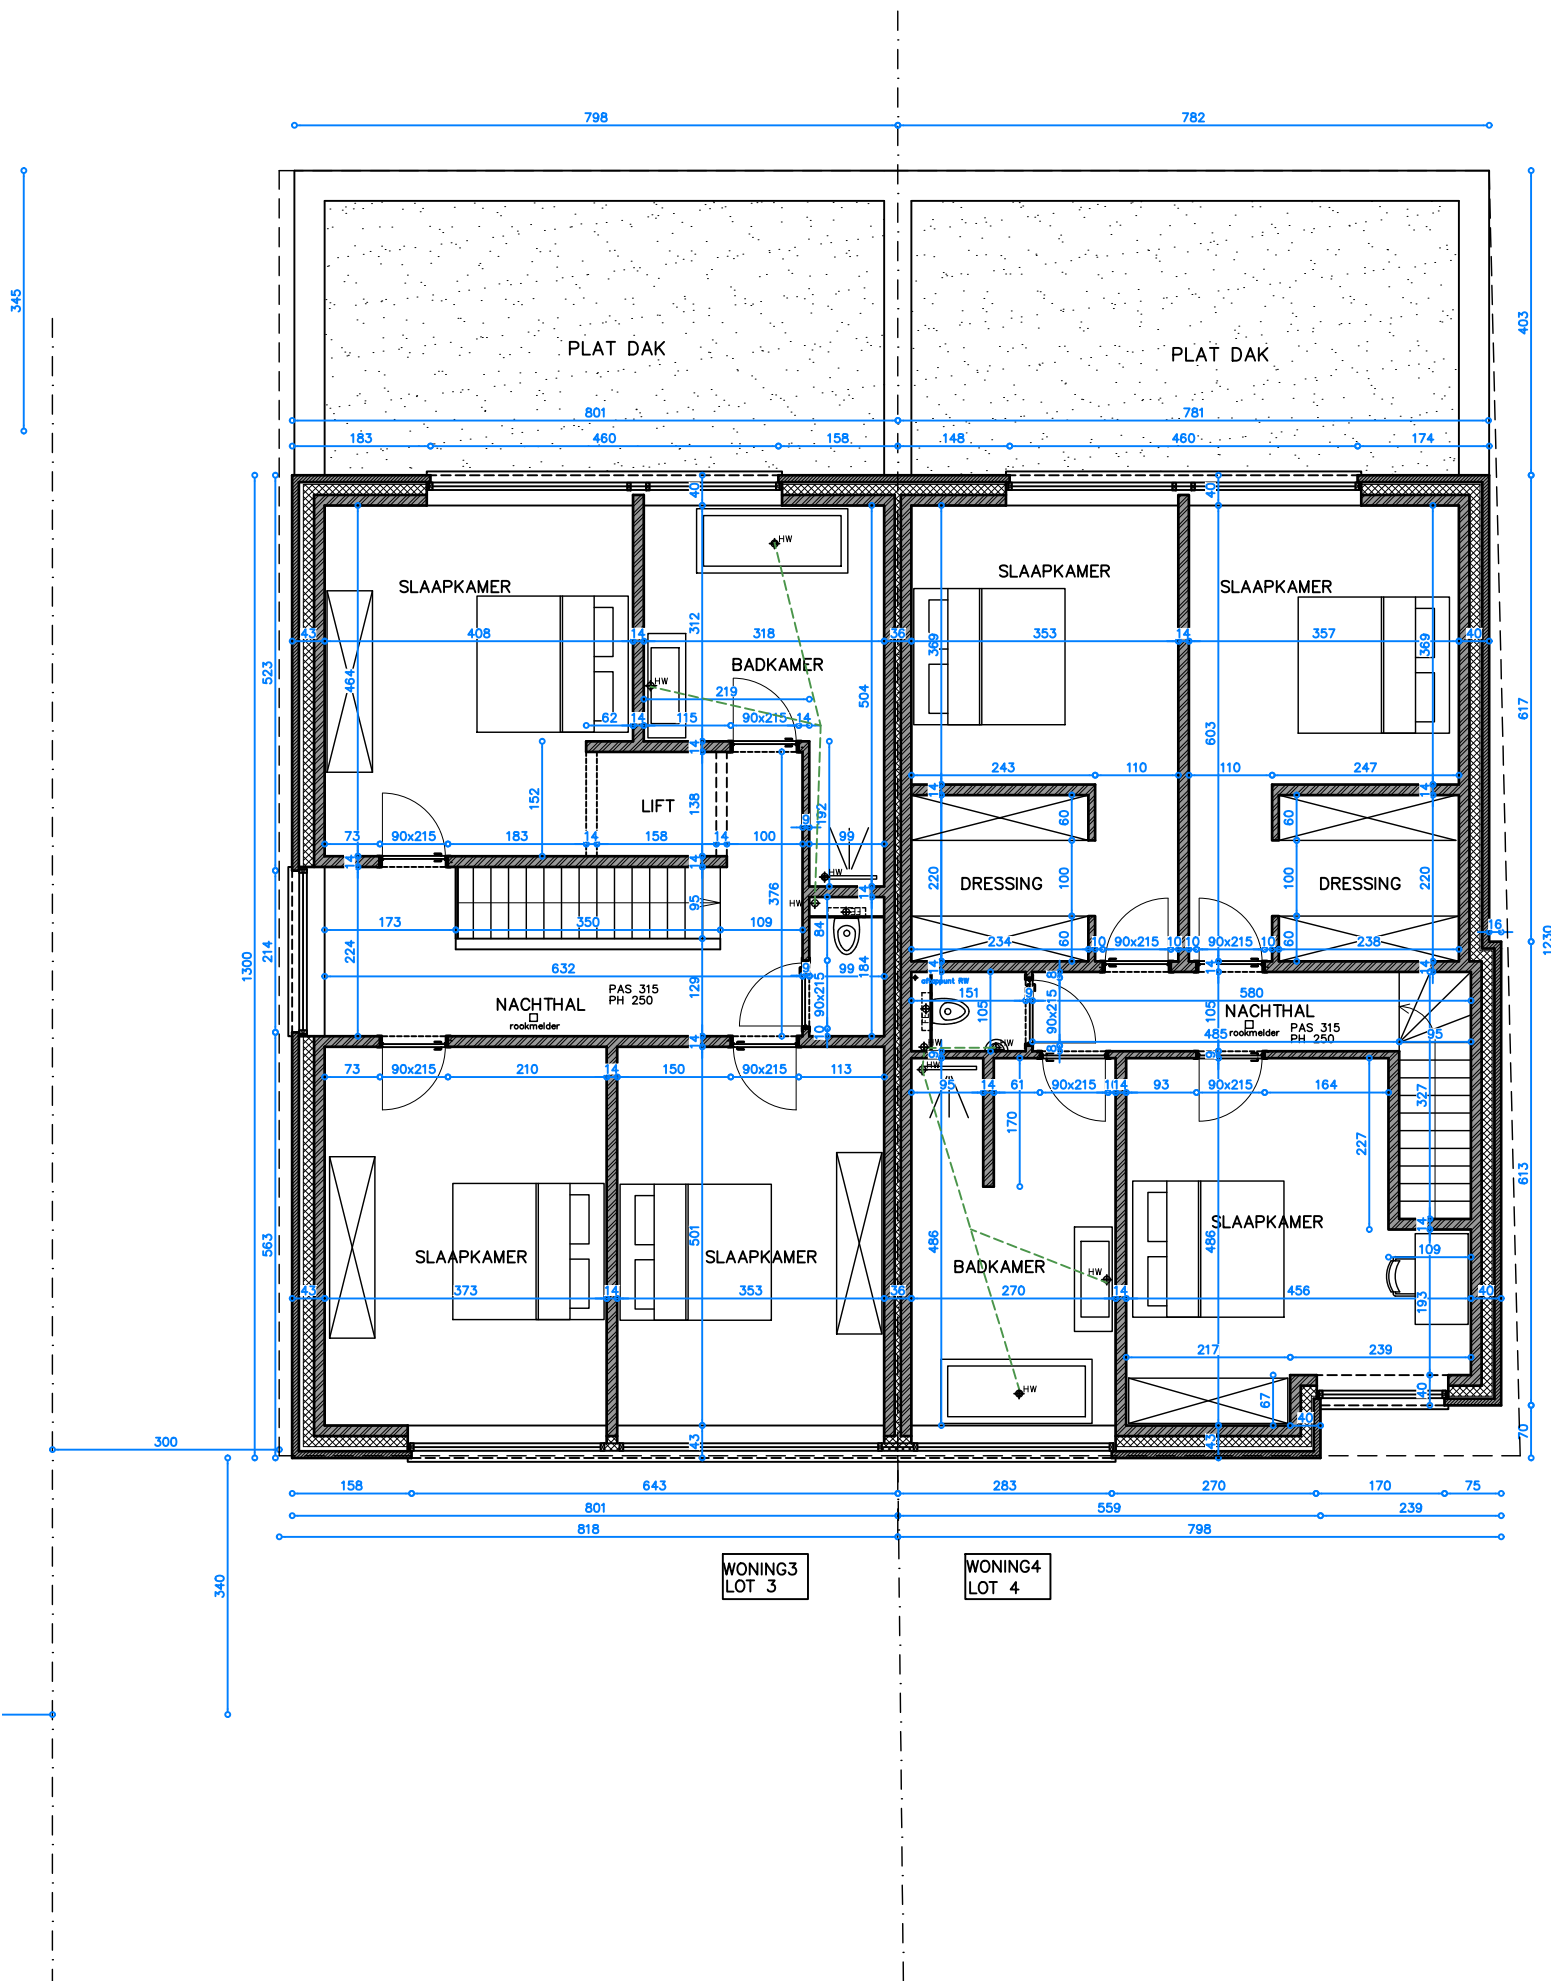

BOUWEN VAN 2 EENGEZINSWONINGEN  
 MOLENEI LOT 3-4 ST.KAT.WAVER -Afd. , Sectie , nr.  
 WONING 3 & 4 :VERDIEPING SCHAAL 1/100- eenheid cm  
 ALGEMENE BOUWWERKEN WIM, KLAVERVELDEN 3 B-2861 OLV-WAVER  
 Architectenbureau Bert Nauwelaerts | Paul Van Roosbroecklaan 42 | 2220 Heist o/d Berg | Tel. 015/24.96.00 |  
 architectenbureau@bertnauwelaerts.be | www.bertnauwelaerts.be

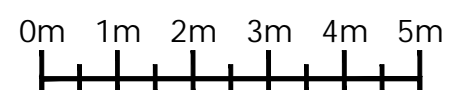


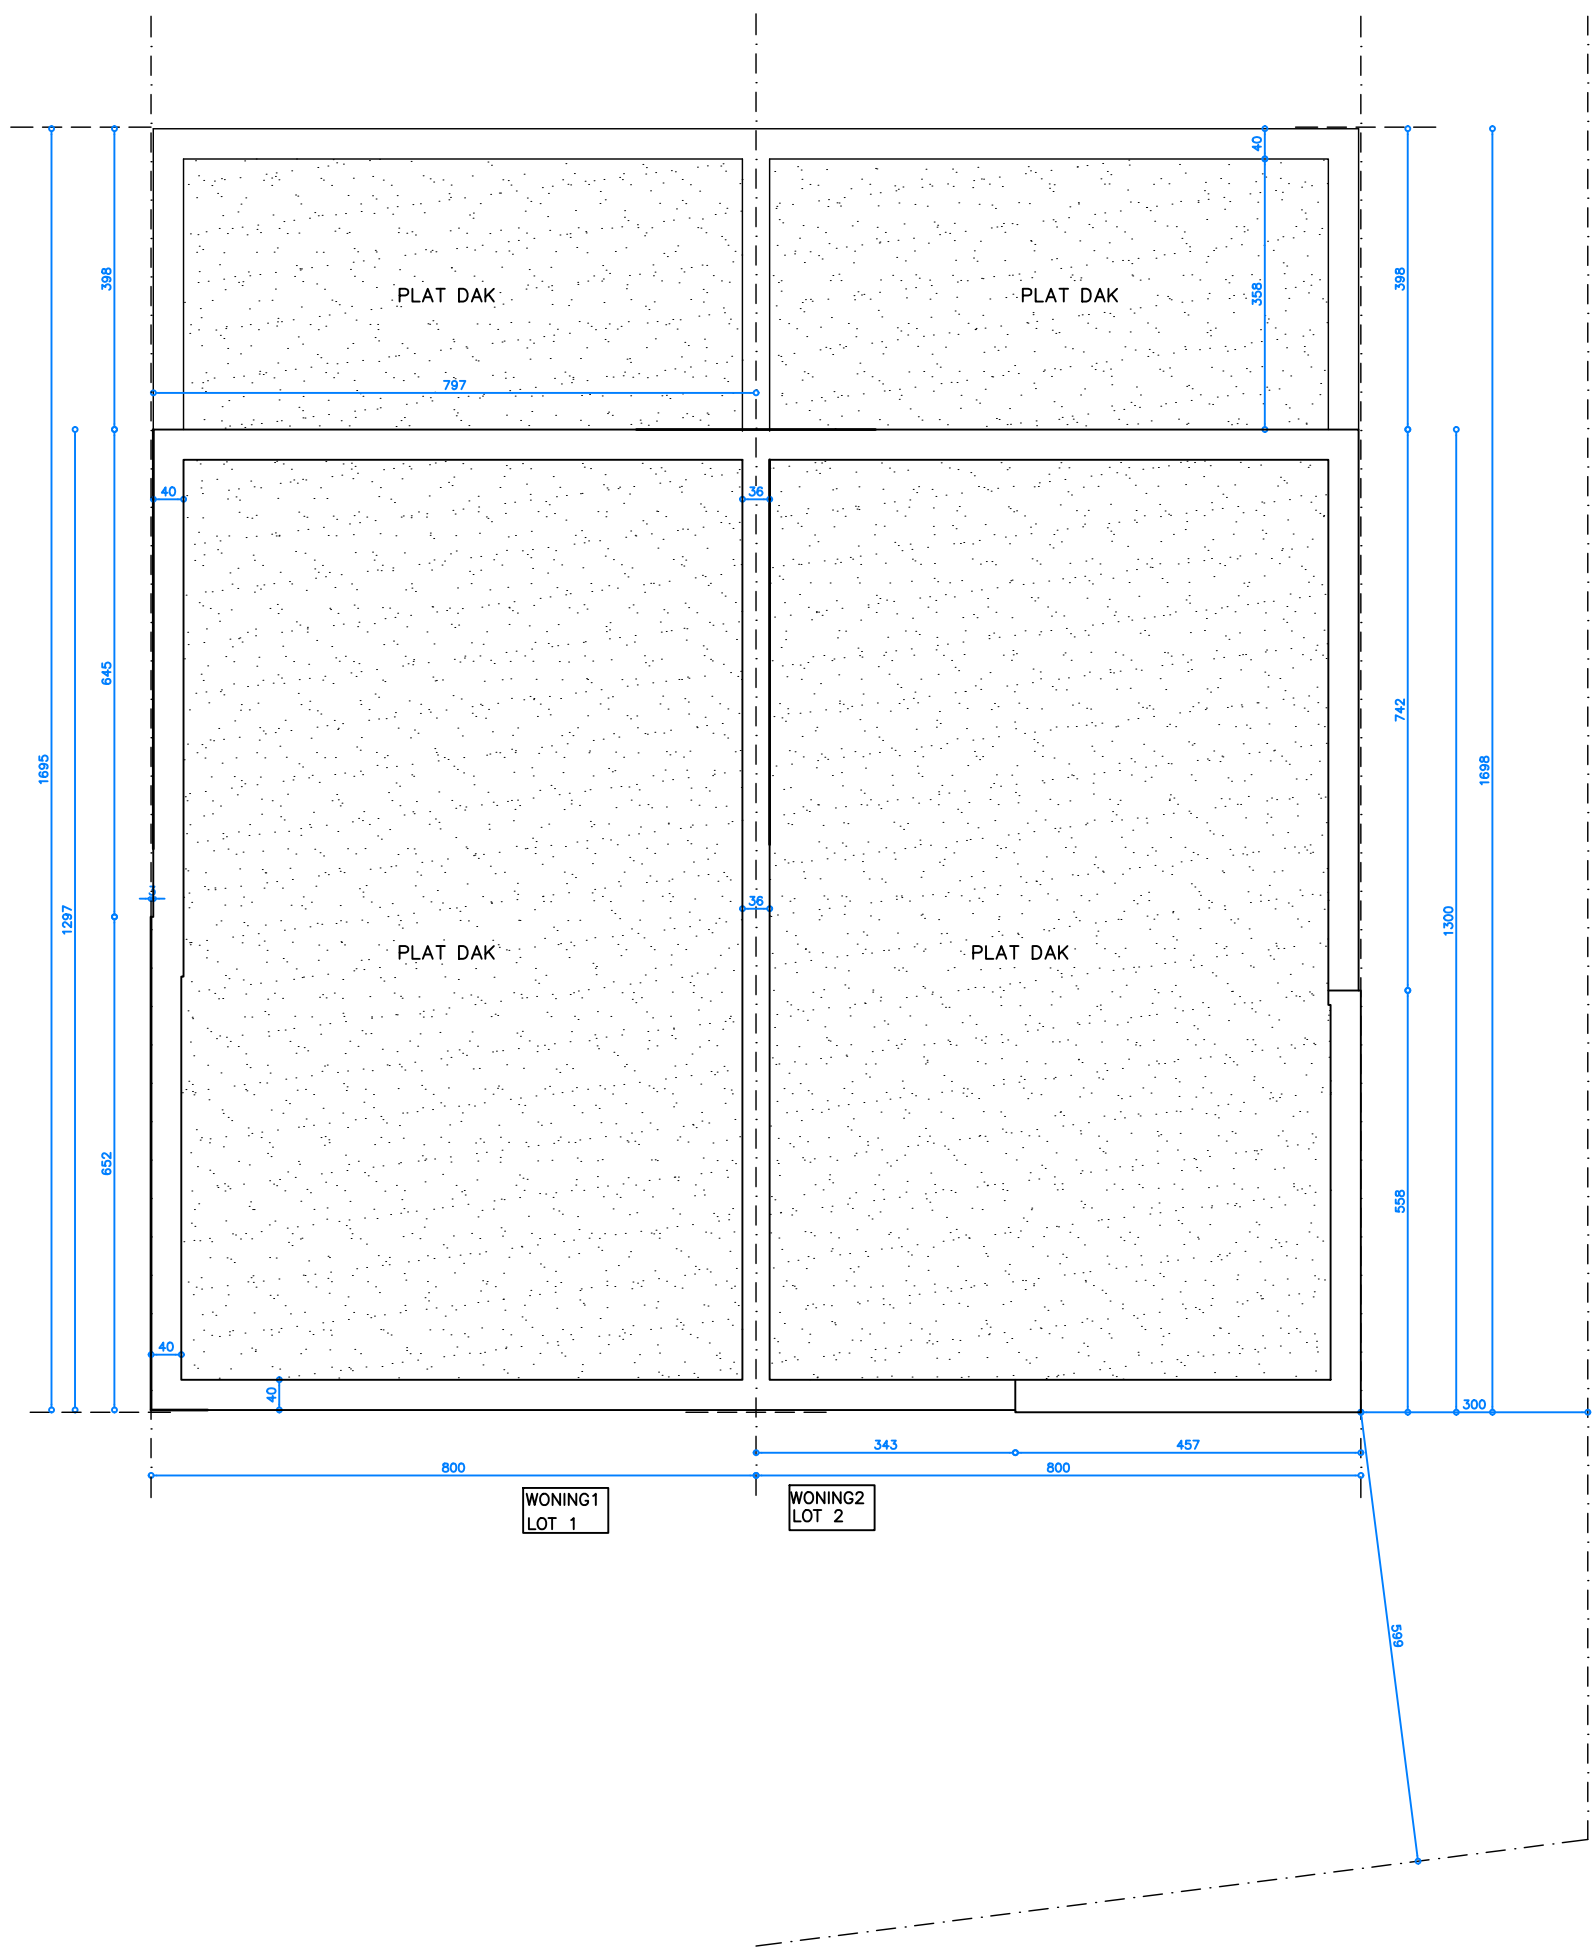


1 1 - 2



BOUWEN VAN 4 WONINGEN : 2 X 2 GEKOPPELDE EENGEZINSWONINGEN  
 MOLENLEI LOT ST.KAT.WAVER -Afd. , Sectie , nr.  
 WONING 1 & 2 :DAKENPLAN SCHAAL 1/100- eenheid cm  
 ALGEMENE BOUWWERKEN WIM, KLAVERVELDEN 3 B-2861 OLV-WAVER  
 Architectenbureau Bert Nauwelaerts | Paul Van Roosbroecklaan 42 | 2220 Heist o/d Berg | Tel. 015/24.96.00 |  
 architectenbureau@bertnauwelaerts.be | www.bertnauwelaerts.be

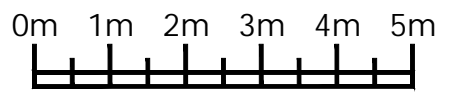



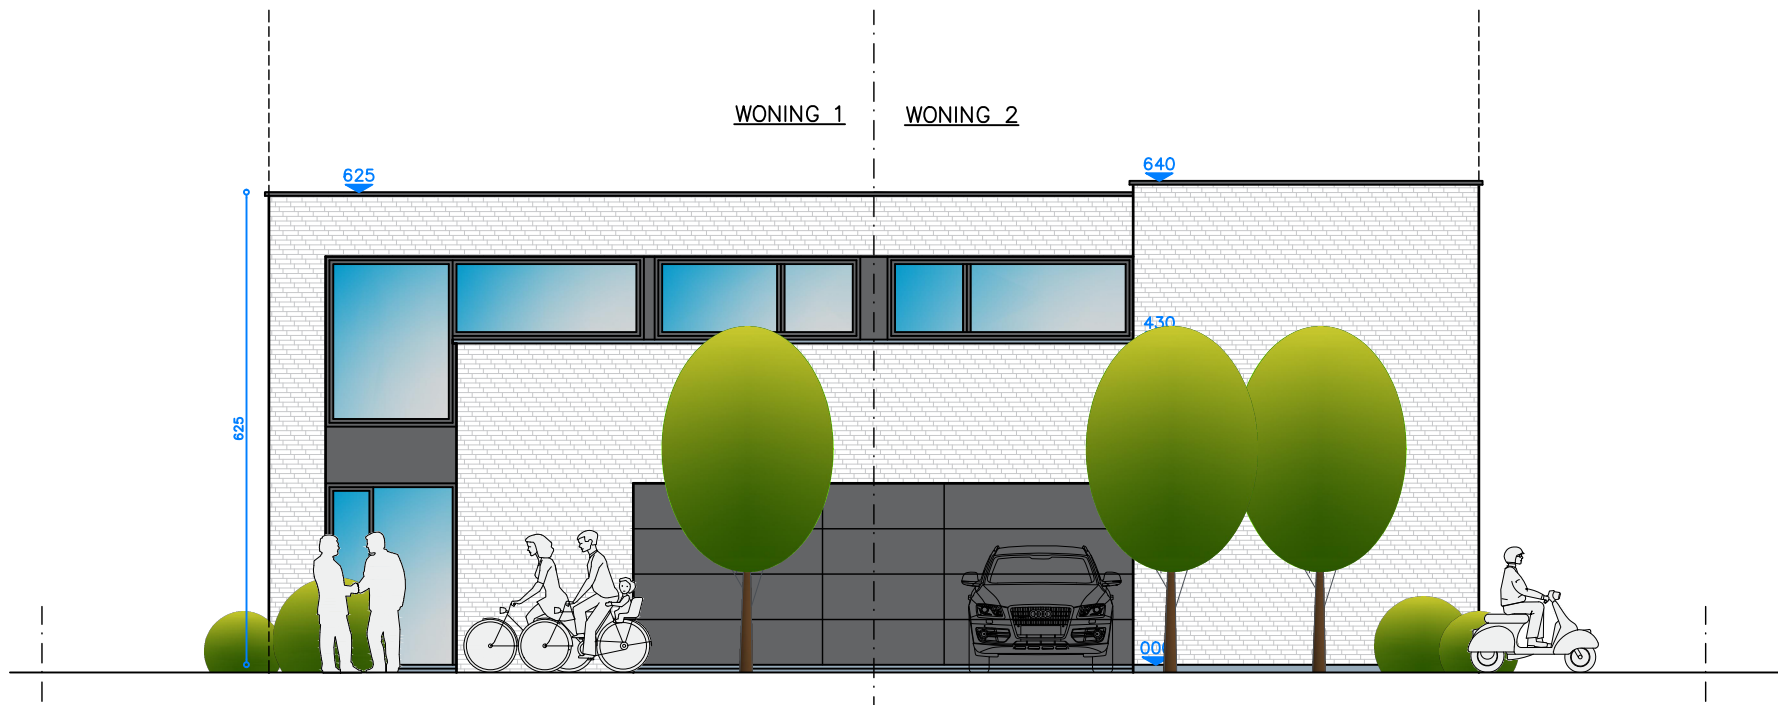


BOUWEN VAN 4 WONINGEN : 2 X 2 GEKOPPELDE EENGEZINSWONINGEN

WONING 1 & 2 :VOORGEVEL



SCHAAL 1/100- eenheid cm

ALGEMENE BOUWWERKEN WIM, KLAVERVELDEN 3 B-2861 OLV-WAVER

Architectenbureau Bert Nauwelaerts | Paul Van Roosbroecklaan 42 | 2220 Heist o/d Berg | Tel. 015/24.96.00 |  
 architectenbureau@bertnauwelaerts.be | www.bertnauwelaerts.be

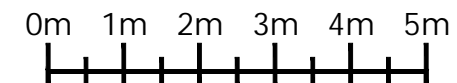



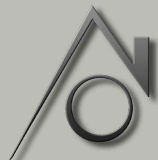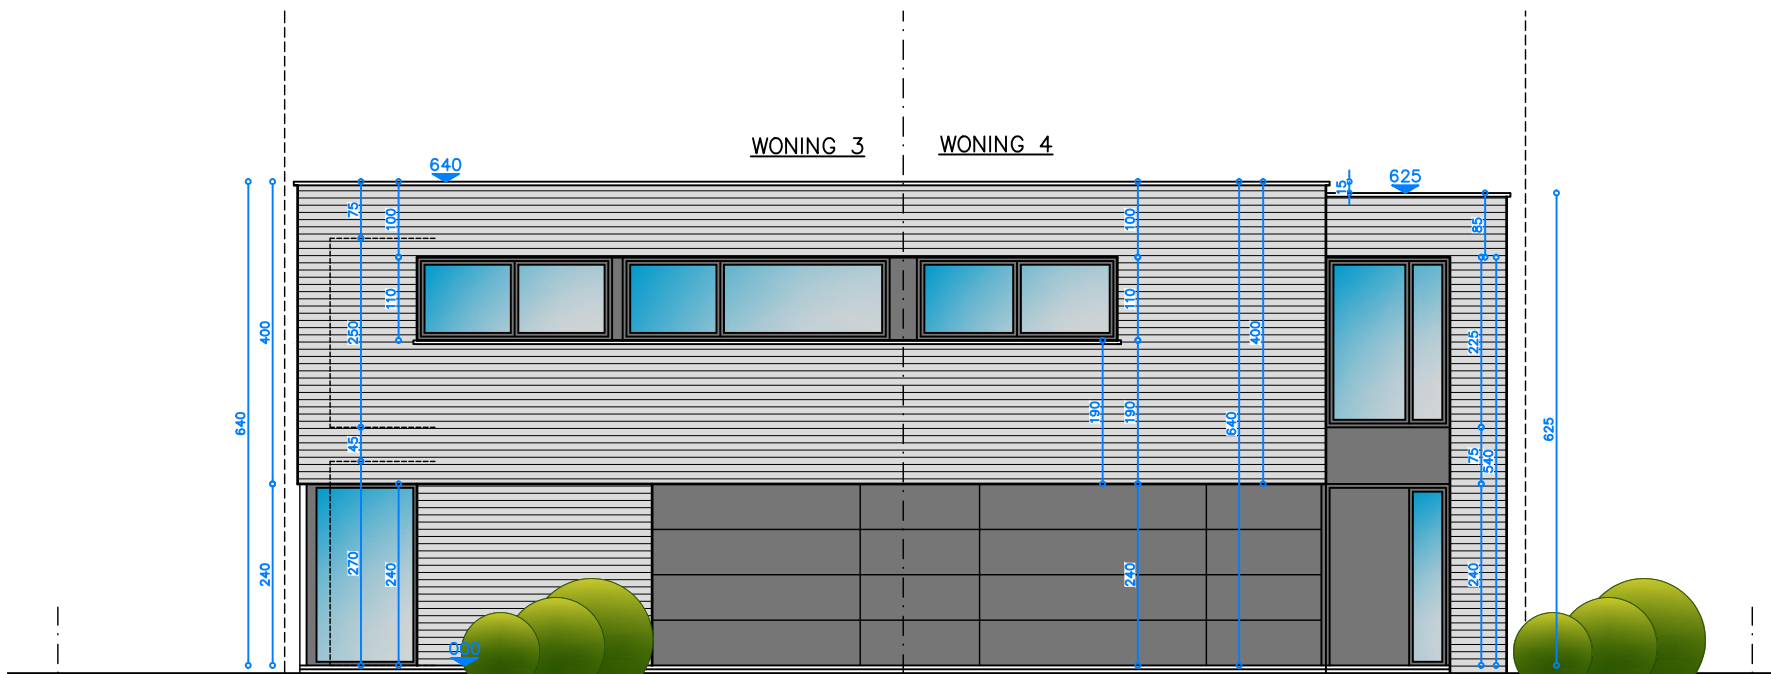

**BOUWEN VAN 4 WONINGEN : 2 X 2 GEKOPPELDE EENGEZINSWONINGEN**

MOLENLEI LOT 3-4 ST.KAT.WAVER

-Afd. , Sectie , nr.

WONING 3&4 :VOORGEVEL

SCHAAL 1/100- eenheid cm

ALGEMENE BOUWWERKEN WIM, KLAVERVELDEN 3 B-2861 OLV-WAVER


Architectenbureau Bert Nauwelaerts | Paul Van Roosbroecklaan 42 | 2220 Heist o/d Berg | Tel. 015/24.96.00 |

architectenbureau@bertnauwelaerts.be | www.bertnauwelaerts.be



0m 1m 2m 3m 4m 5m



WONING 2

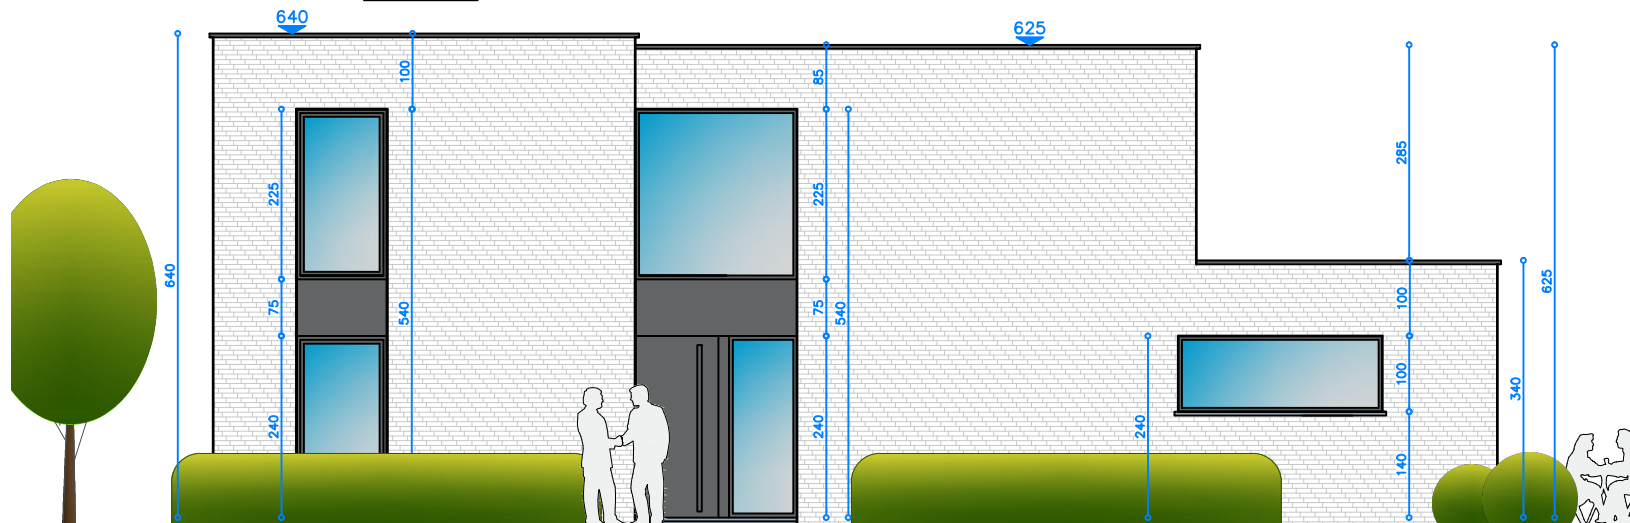

WONING 4

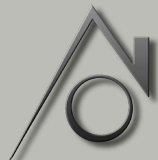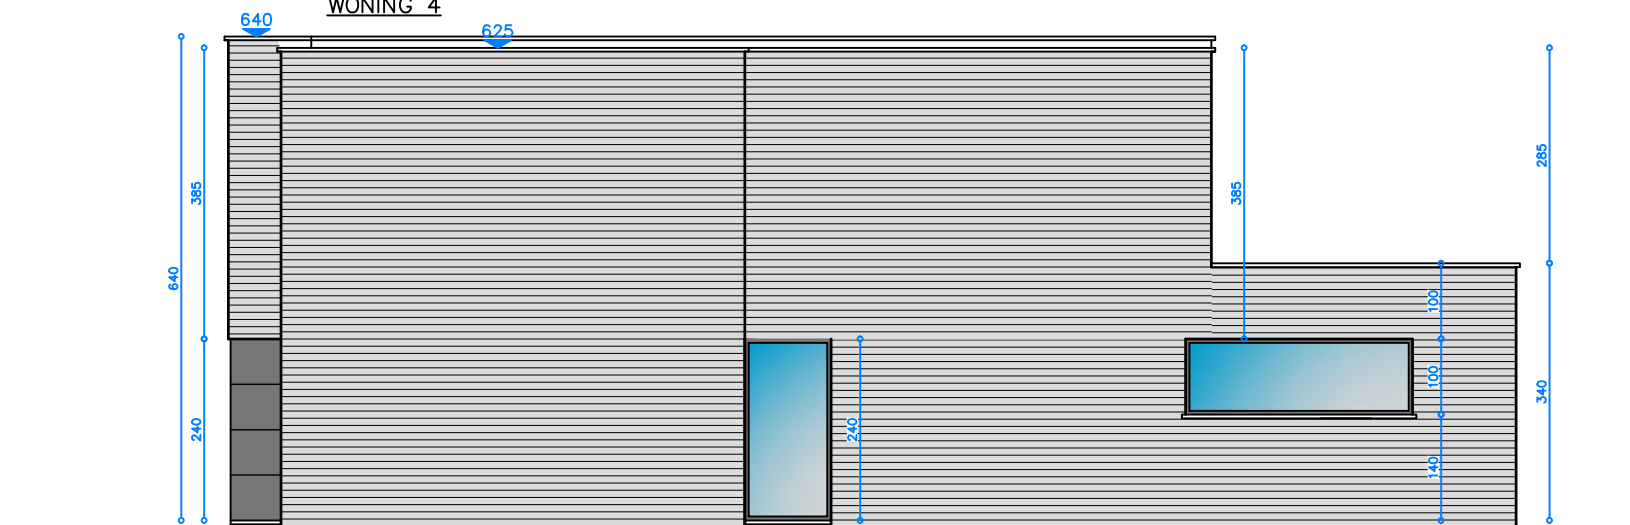

**BOUWEN VAN 4 WONINGEN : 2 X 2 GEKOPPELDE EENGEZINSWONINGEN**

MOLENLEI LOT 3-4 ST.KAT.WAVER -Afd. , Sectie , nr.

RECHTERGEVEL SCHAAL 1/100- eenheid cm




ALGEMENE BOUWWERKEN WIM, KLAVERVELDEN 3 B-2861 OLV-WAVER

Architectenbureau Bert Nauwelaerts | Paul Van Roosbroecklaan 42 | 2220 Heist o/d Berg | Tel. 015/24.96.00 |

architectenbureau@bertnauwelaerts.be | www.bertnauwelaerts.be

0m 1m 2m 3m 4m 5m



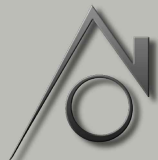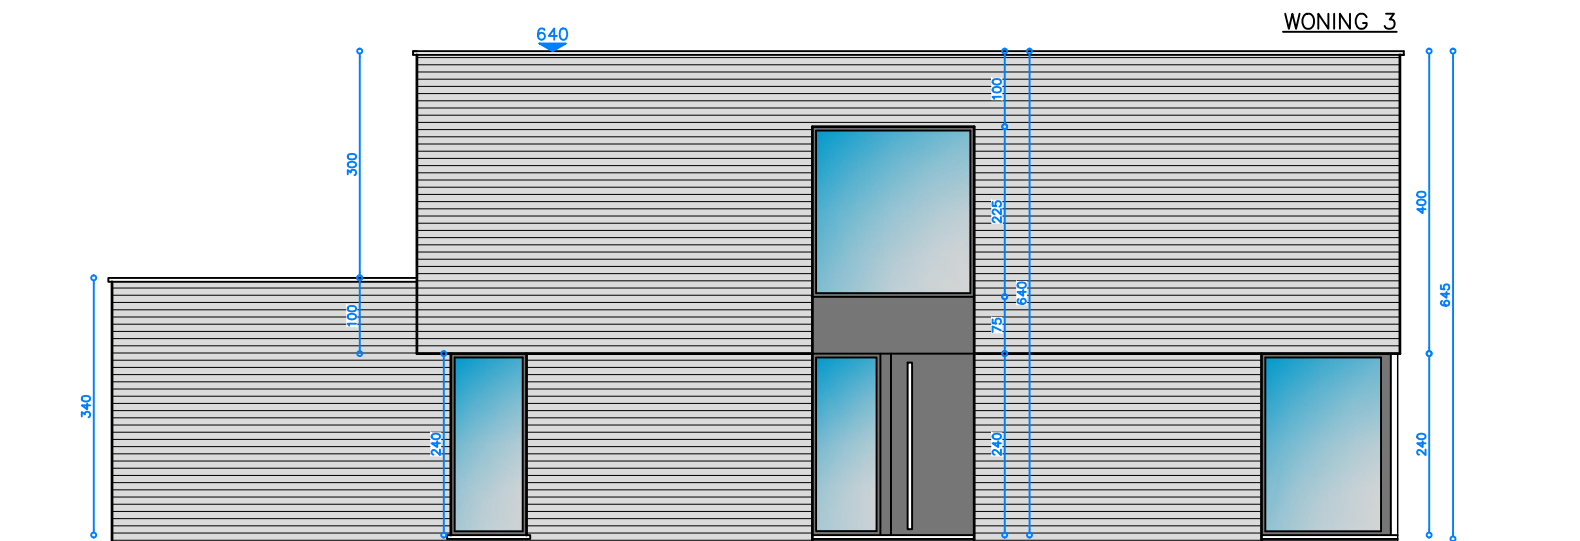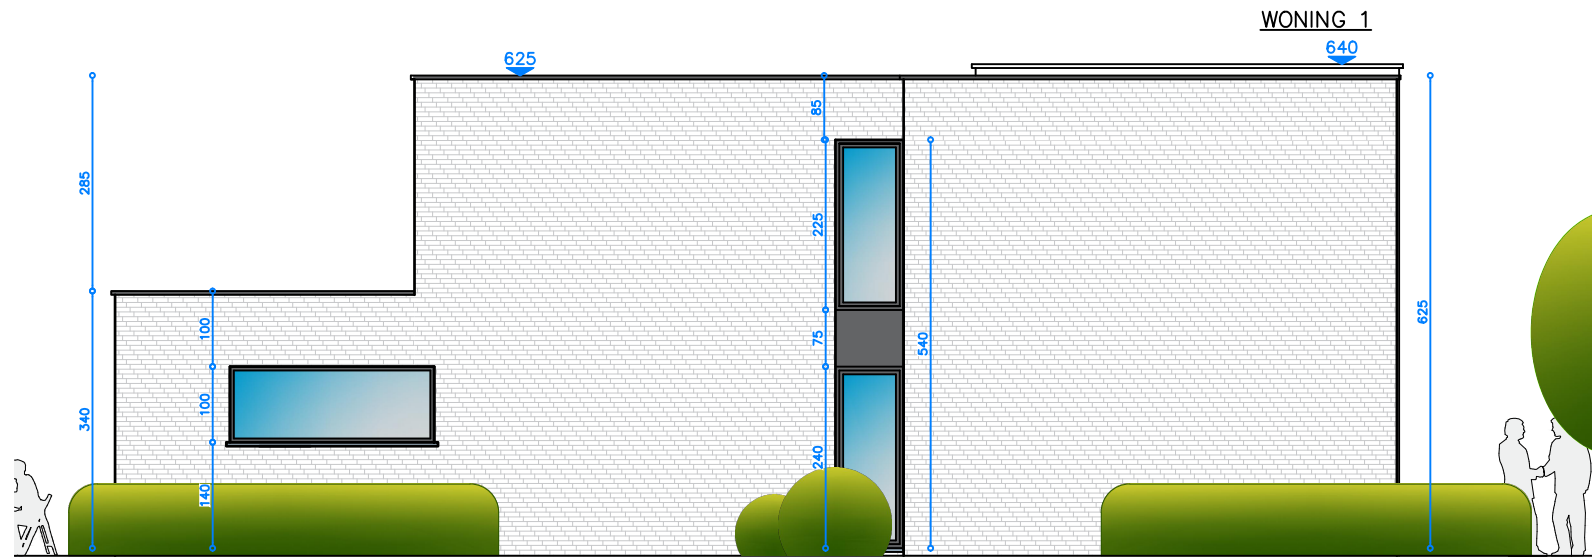


**BOUWEN VAN 4 WONINGEN : 2 X 2 GEKOPPELDE EENGEZINSWONINGEN**


MOLENLEI LOT 3-4 ST.KAT.WAVER -Afd. , Sectie , nr.

LINKERGEVEL SCHAAL 1/100- eenheid cm

ALGEMENE BOUWWERKEN WIM, KLAVERVELDEN 3 B-2861 OLV-WAVER

Architectenbureau Bert Nauwelaerts | Paul Van Roosbroecklaan 42 | 2220 Heist o/d Berg | Tel. 015/24.96.00 |  
 architectenbureau@bertnauwelaerts.be | www.bertnauwelaerts.be

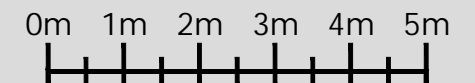

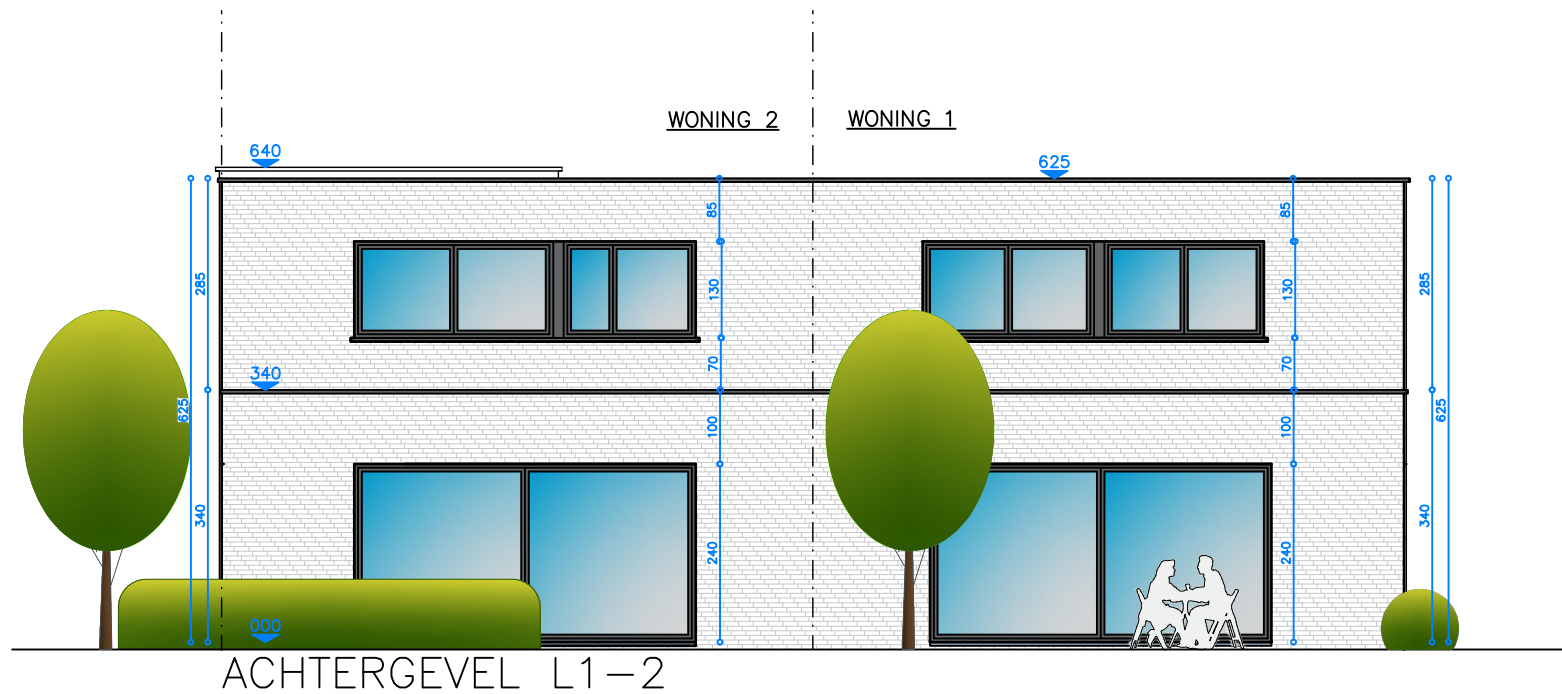


BOUWEN VAN 4 WONINGEN : 2 X 2 GEKOPPELDE EENGEZINSWONINGEN


WONING 1 & 2 : ACHTERGEVEL

SCHAAL 1/100- eenheid cm

ALGEMENE BOUWWERKEN WIM, KLAVERVELDEN 3 B-2861 OLV-WAVER

Architectenbureau Bert Nauwelaerts | Paul Van Roosbroecklaan 42 | 2220 Heist o/d Berg | Tel. 015/24.96.00 |  
 architectenbureau@bertnauwelaerts.be | www.bertnauwelaerts.be

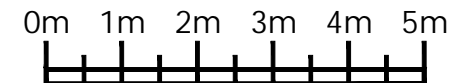

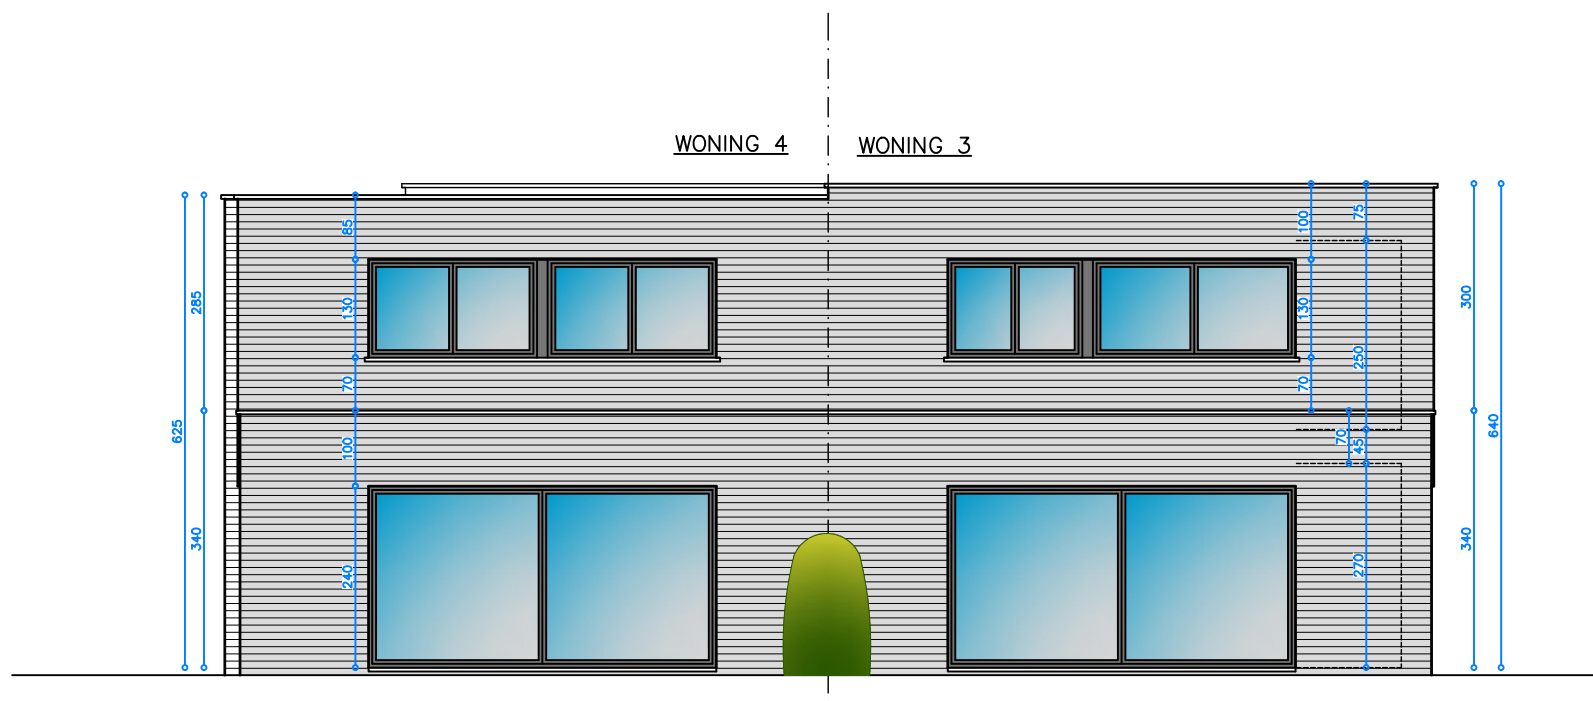

WONING 4

WONING 3

**BOUWEN VAN 4 WONINGEN : 2 X 2 GEKOPPELDE EENGEZINSWONINGEN**

MOLENLEI LOT 3-4 ST.KAT.WAVER

-Afd. , Sectie , nr.

WONING 3&4 : ACHTERGEVEL

SCHAAL 1/100- eenheid cm

ALGEMENE BOUWWERKEN WIM, KLAVERVELDEN 3 B-2861 OLV-WAVER

Architectenbureau Bert Nauwelaerts | Paul Van Roosbroecklaan 42 | 2220 Heist o/d Berg | Tel. 015/24.96.00 |

architectenbureau@bertnauwelaerts.be | www.bertnauwelaerts.be

0m 1m 2m 3m 4m 5m

