

Keuringsverslag van een elektrische laagspanning- en zeer lage spanningsinstallatie

CONFORM

Datum keuring: 07/12/2023

Inspecteur: Jason Landsvreugt

Mentor: -

Installateur: Elektriciteitswerken Zwaan

ID-label: Houtvensesteenweg 1B

B.T.W. nr.:BE 0674 614 610

Klantreferentie: -

Merk en type meettoestel: Metrel MI 3102
BT

Serienummer: 23120790

Datum verslag: 07/12/2023

Plaats van het onderzoek

Straatnaam	Houtvensesteenweg
Huisnummer	1B
Busnummer	-
Postcode	2230
Gemeente	Hulshout
Land	België

Eigenaar

Naam	Zwaan Invest
Straatnaam	Houtvensesteenweg
Huisnummer	1B
Busnummer	-
Postcode	2230
Gemeente	Hulshout
Land	België

Installateur

Naam	Elektriciteitswerken Zwaan
BTW nr.	BE 0674 614 610
Telefoonnummer	+32 498 43 97 74
E-mail	elek.zwaan@telenet.be

Type : woning

EAN : 54

Teller Nr. : Nog te plaatsen

Niet meegedeeld

Afbeelding schakel- en verdeelbord:



Aard onderzoek:

Gelijkvormigheidscontrole van een nieuwe huishoudelijke installatie volgens (KB 08/09/2019) - AREI Boek 1 - 6.4. en 4.2.4.3.

Is de installatie aangevat voor 01/06/2023?

Nee

Netbeheerder: FLUVIUS

Spanning: 3N400V

Meter / bord verbinding: 10 mm²

Max beveiliging: 40 A

Aantal borden: 1

Aantal kringen: 20

Aardelektrode: Aardingslus

Ri algemeen: 0,73 MΩ

RE: 4,88 Ω

OK

OK



DIFFERENTIEELSTROOMINRICHTING

IΔ (mA)	In (A)	In - andere (A)	I _t	Type	Beveiligde kringen	Test	x 2,5
300	40		22,5kA2s (3000A)	A	Alles	NVT	NVT
30	63		22,5kA2s (3000A)	A	7	NVT	NVT

BESCHRIJVING INSTALLATIE

Aantal kringen	Curve	Bescherming IN (A)	(andere)	P	Sectie (mm ²)
8	C	16		2	2,5
2	C	16		2	1,5
7	C	20		2	2,5
1	C	25		2	4
1	C	32		2	6
1	C	16	Reserve	2	-

Visueel nazicht (algemeen)	OK	Directe aanraking	OK	Indirecte aanraking	OK
Aansluitingen	OK	schema in bijlage door Aceg vzw	NA		
Equipotentiale verbindingen	OK	Doorsnede geleiders	OK		
Continuïteit	OK	Verlichting / toestellen	OK		

OPMERKINGEN - INBREUKEN - NOTA'S

- nota/note 17 De hoofdequipotentiaalverbindingen zijn nog aan te sluiten na plaatsing van de nutsleidingen.
- nota/note 2 Geen inbreuken vastgesteld.
- nota/note 22 Keuken nog niet volledig geplaatst. Keukentoestellen en/of -meubels nog te voorzien.
- nota/note 27 Het EAN-nummer kon ons niet meegedeeld worden tijdens onze rondgang.
- nota/note 37 Toestellen niet geplaatst op moment van controle. Maximaal vermogen kon niet worden nagekeken ter bepaling van het gebruik van de kring (Boek 1 onderafdeling 5.2.1.2.)
- nota/note 5 De verlichting is nog niet definitief geplaatst.
- nota/note 9 Badkamer is nog niet volledig afgewerkt. Bad en/of douche dient nog geplaatst te worden.

nota/note 12: De elektrische installatie staat niet onder spanning. De goede werking van de differentieels kon niet getest worden.

nota : Op deze installatie mag maximum 40A 3N400V worden aangesloten.

BESLUIT

- De elektrische installatie voldoet aan de voorschriften van het KB 08/09/2019 - AREI Boek 1. Het volgende controlebezoek is te voorzien voor 7/12/2048
- De nodige maatregelen werden genomen, zodat de ingangsklemmen van de automatische differentieelstroominrichting, geplaatst aan het begin van de installatie, ontoegankelijk zijn gemaakt door verzegeling.
- Het (de) eendraadsschema(s) en het (de) situatieplan(nen) werd(en) door het erkend organisme voor gezien getekend.

Deze pdf-versie van het keuringsverslag is de originele versie en mag worden verspreid..

Aantal bijlage(n):

VRIJGAVE VAN HET KEURINGSVERSLAG

De inspecteur Jason Landsvreugt



Jason Landsvreugt
ACEG VZW - #316

Plichten van de eigenaar, beheerder, huurder voor de installatie onderworpen aan het AREI Boek 1 afdeling 9.1.2.

Het verslag dient te worden bewaard in het dossier van de elektrische installatie.
Elke wijziging dient te worden vermeld in het elektrisch dossier.
Elk ongeval, overkomen van personen en te wijten, rechtsreeks of onrechtstreeks, aan de aanwezigheid van de elektrische installatie dient onmiddellijk meegedeeld te worden aan de algemene Directie Energie van de Federale Overheidsdienst Economie.

Kwaliteit


De reproductie van dit document is enkel toegelaten in zijn integrale vorm en enkel met het schriftelijk akkoord van het controleorganisme en de aanvrager.
De keuring beperkt zich tot de zichtbare en normaal toegankelijke delen van de installatie.


Voor vragen of algemene voorwaarden verwijzen wij graag naar www.aceg.be


BE53 0689 0209 2953 | BTW BE0839.866.481


Stappenplan voor een installatie die conform is:

Stap 1	Stap 2	Stap 3	Stap 4
Lees dit proces-verbaal zorgvuldig en besteed aandacht aan de eventuele nota's	Als u grote wijzigingen of uitbreidingen aan de installatie aanbrengt, moet u deze laten controleren.	De volgende periodieke keuring is voorzien voor 7/12/2048	ACEG staat tot uw dienst voor alle noodzakelijke keuringen.

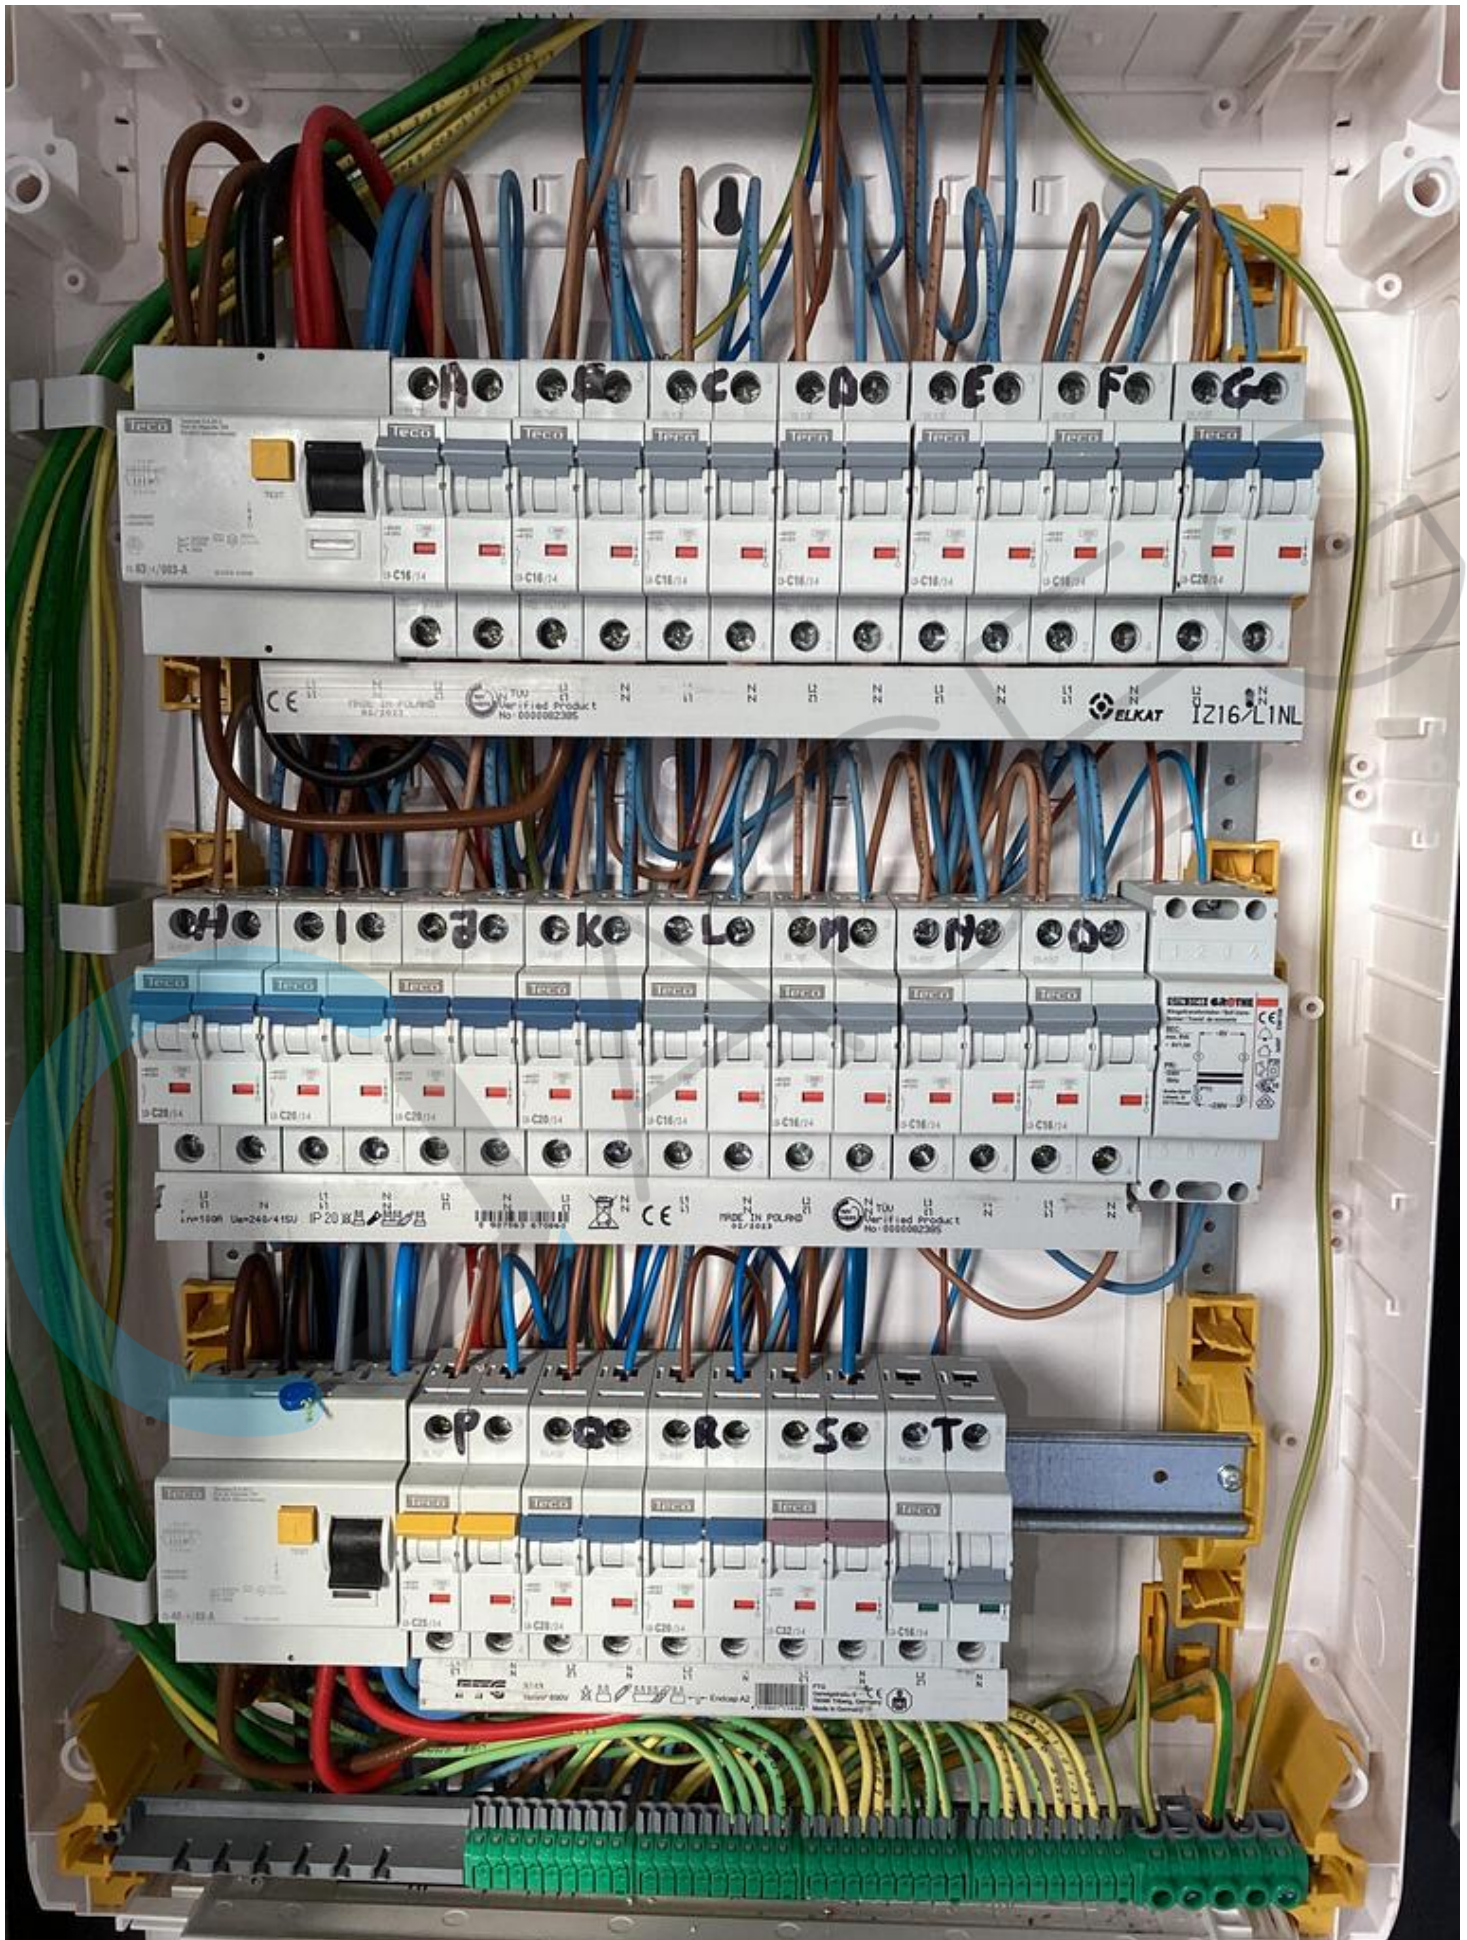

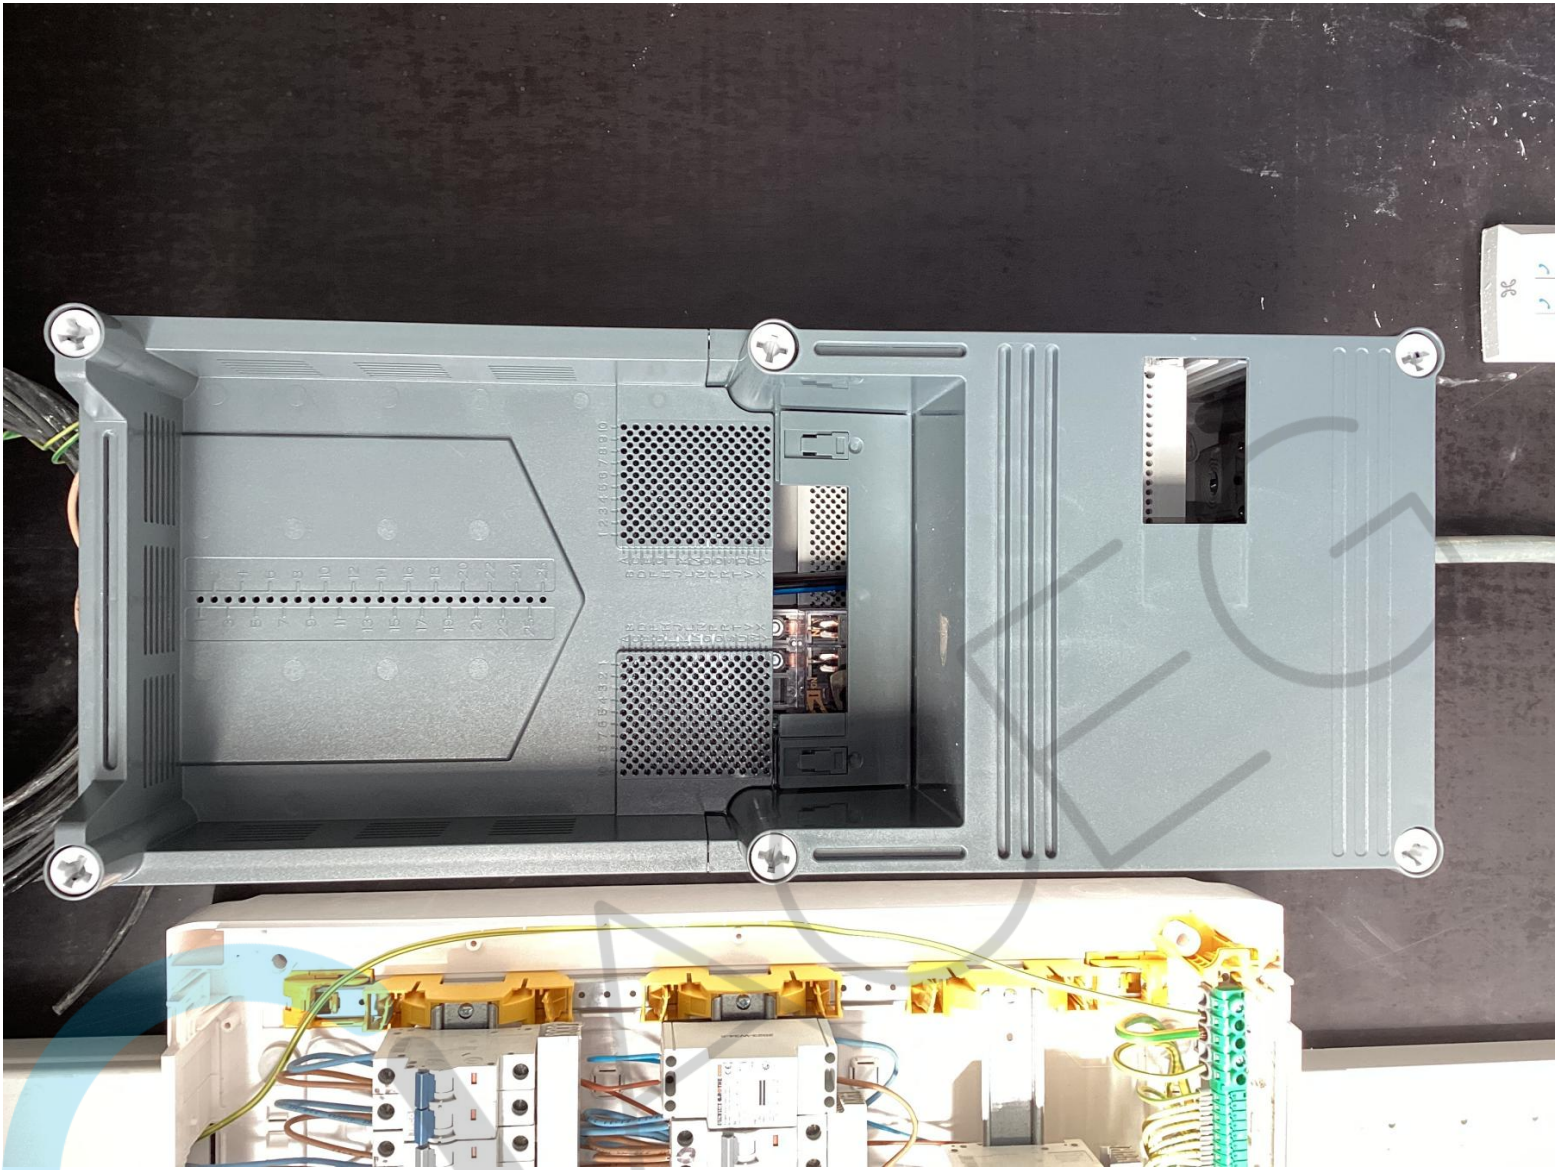


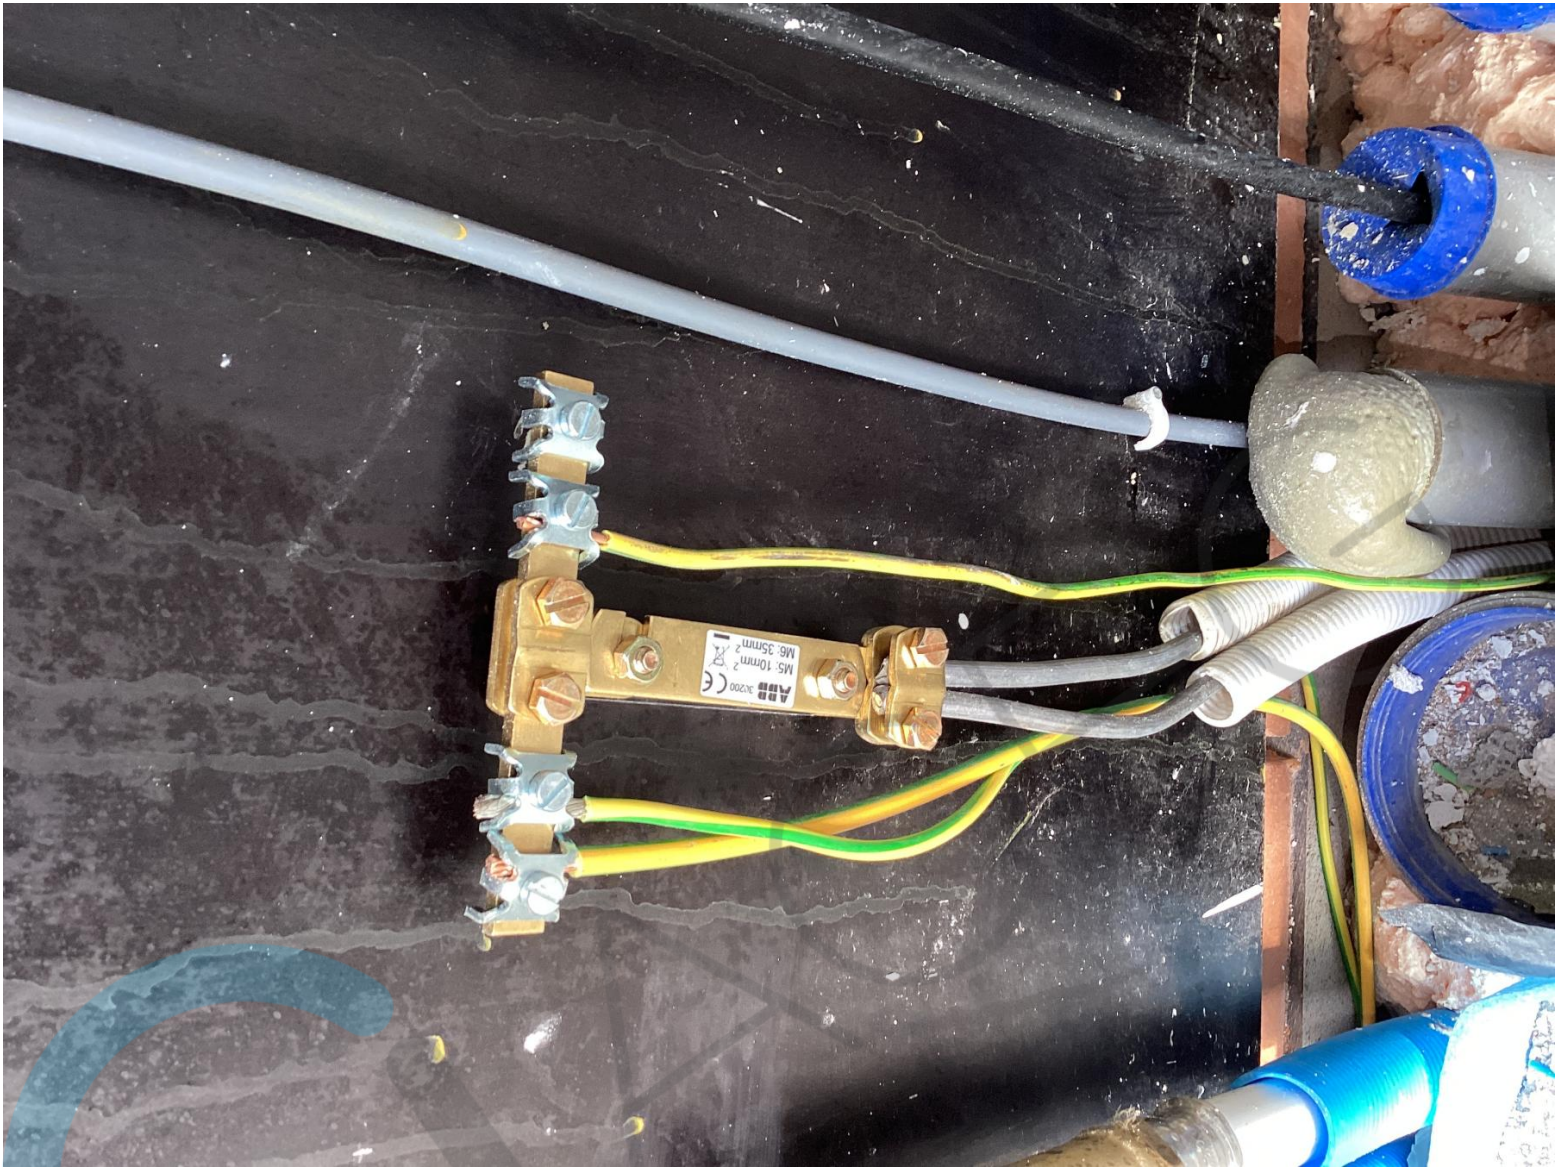

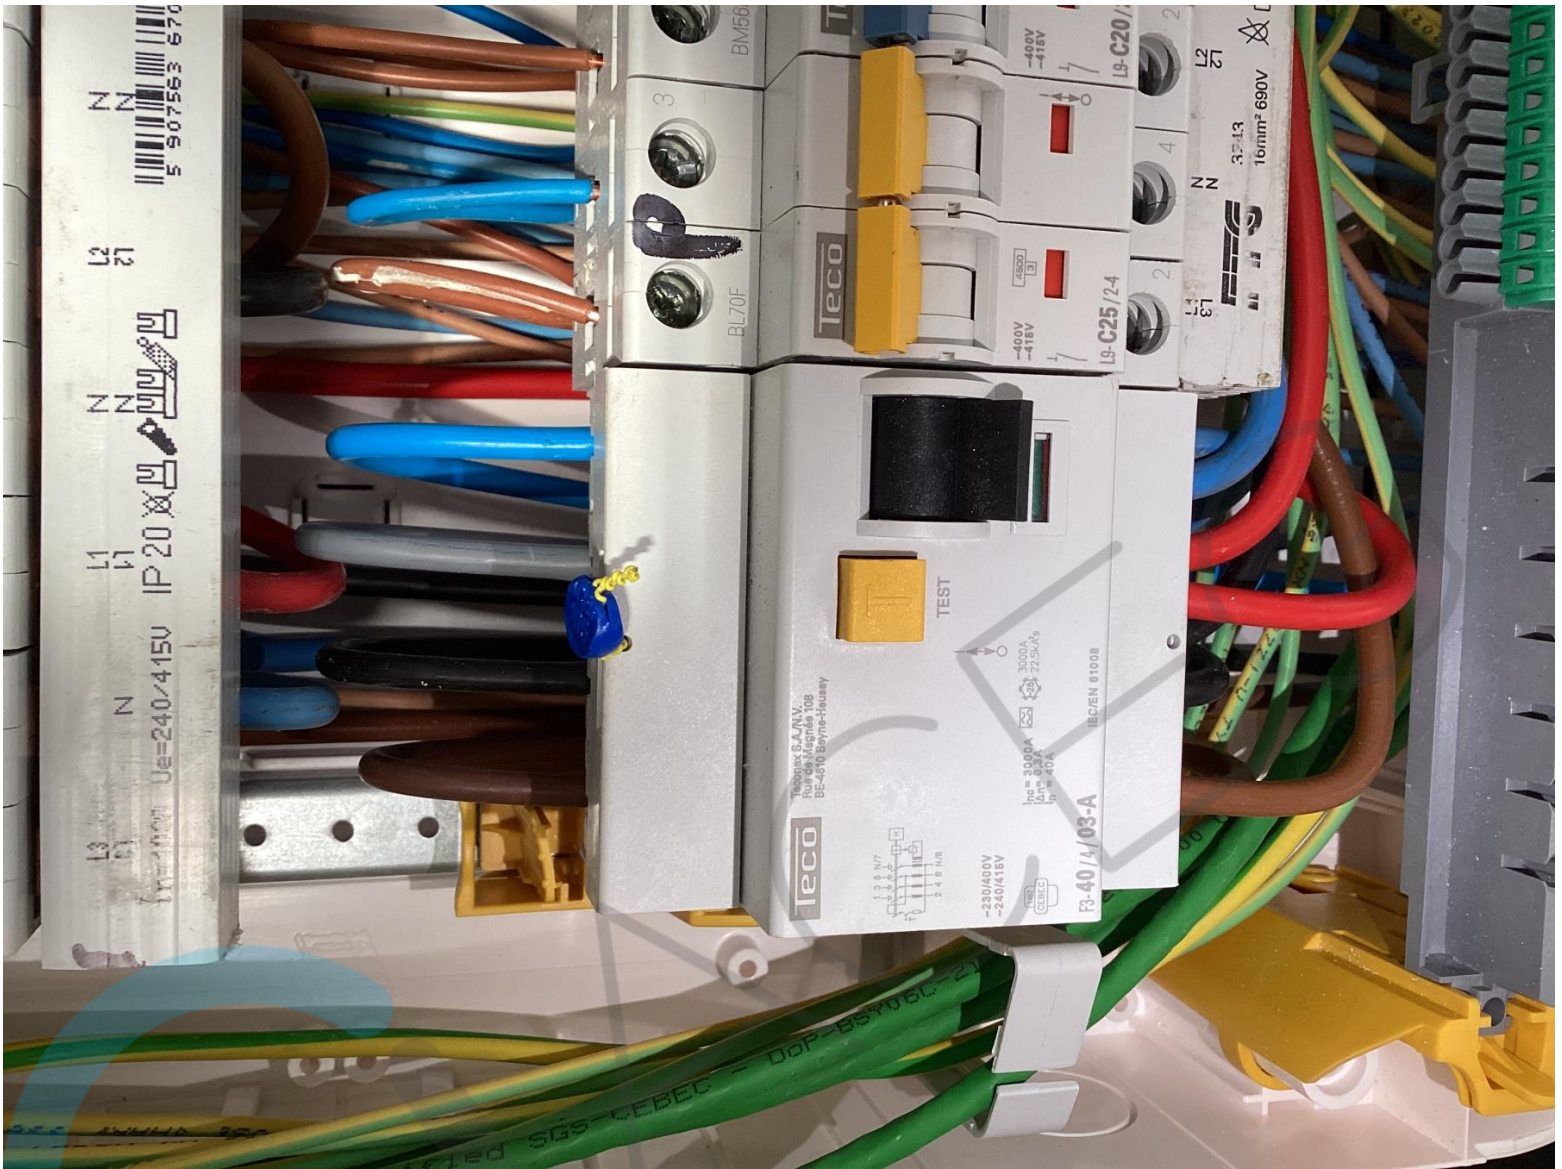






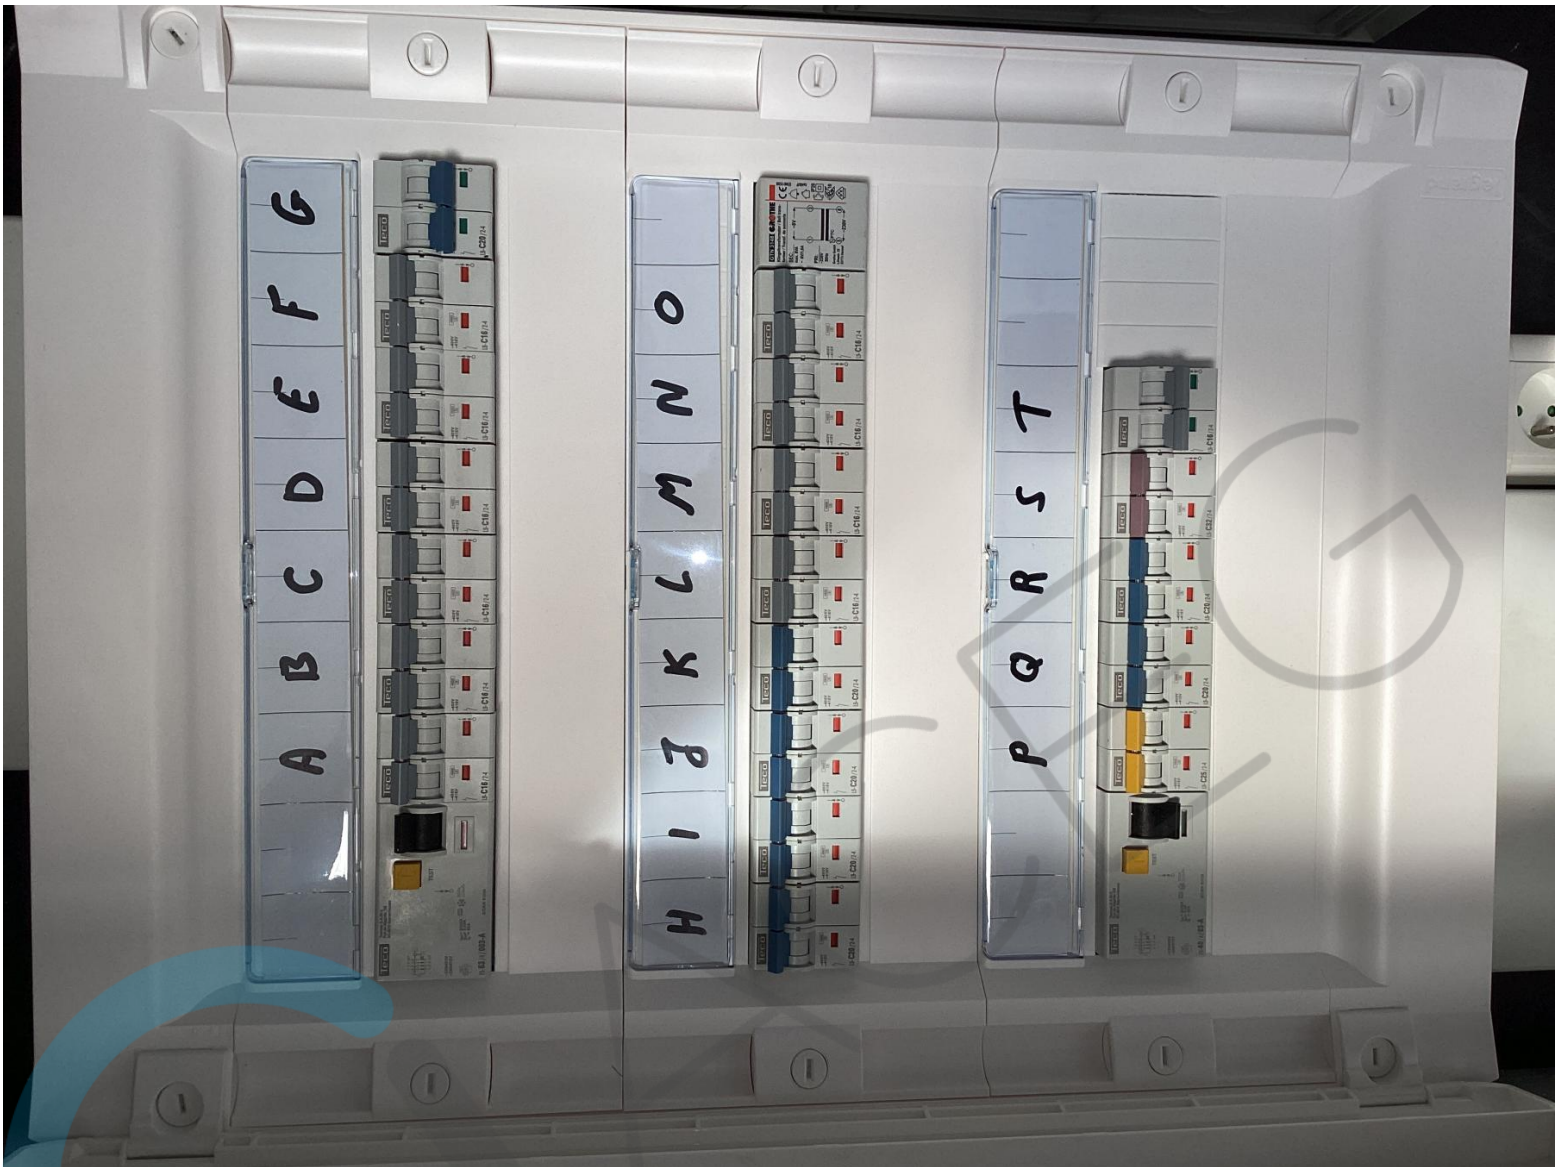







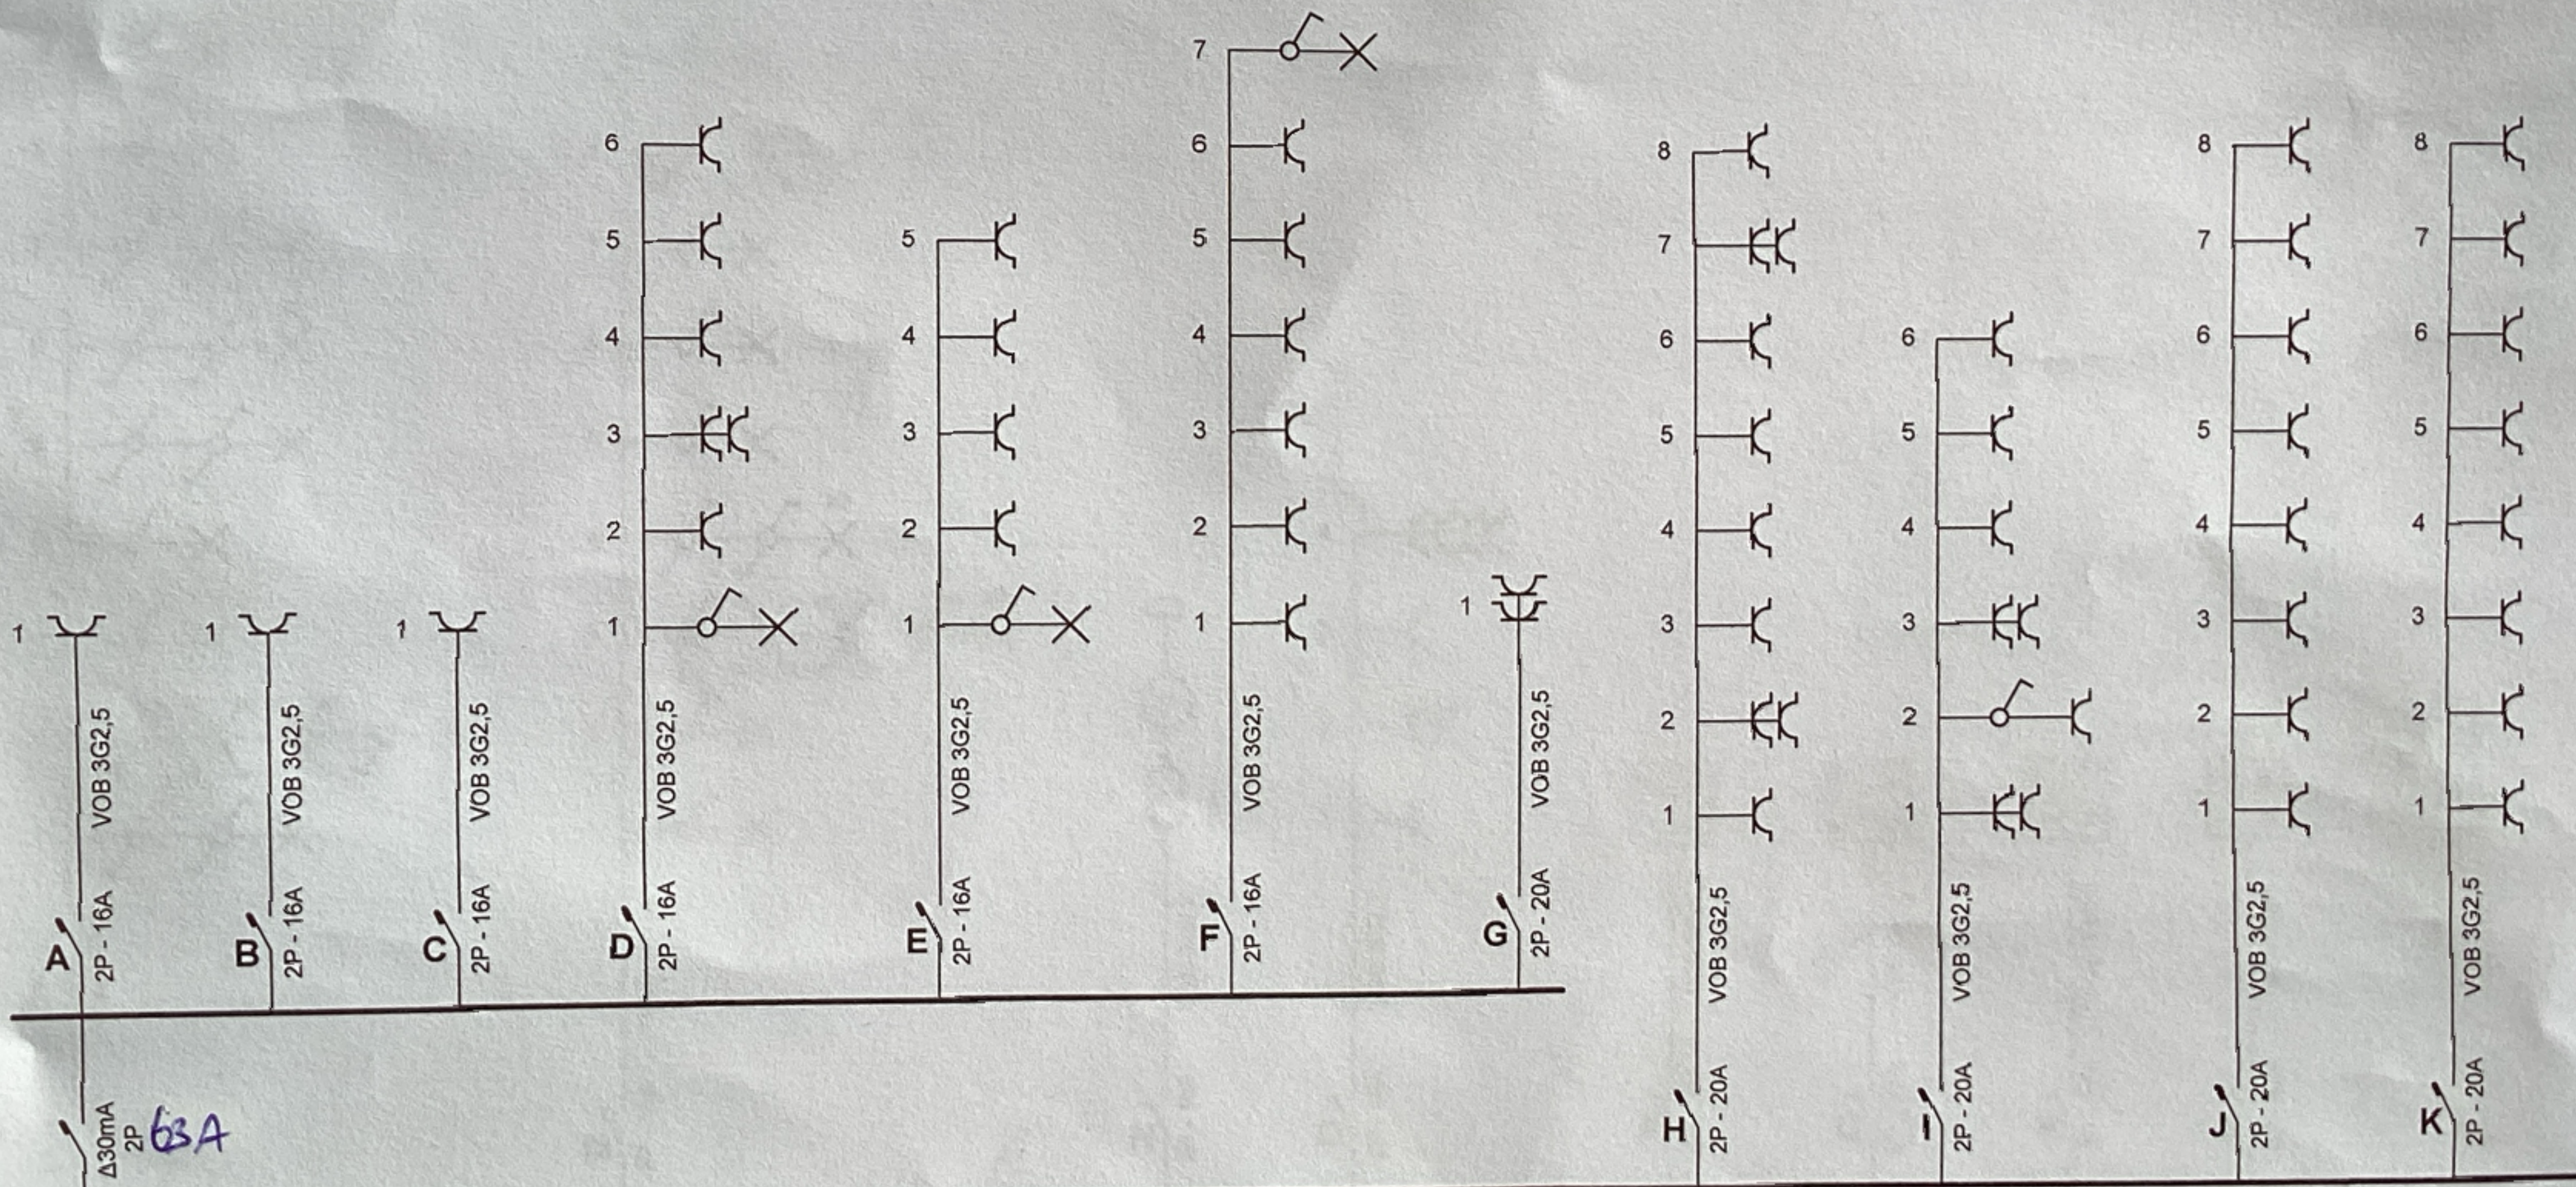

Δ30mA
2P
63A

Δ300mA
2P
40A


ACEG
Eerstelid keuringorganisatie / Organisme van de Staat
Jasen Landsvreugt

07/12/2023

316
Plaats van de elektrische installatie
Zwaan Wouter
Houtvensesteenweg 1 Bus b
2230 Ramsel
GSM: 0498439774

Installateur
Elektriciteitswerken Zwaan
Pluisstraat 12
2220 Heist-op-den-Berg
Tel.: 015 64 46 10 GSM: 0498 43 97 74
e-mail: elek.zwaan@telenet.be
BTW BE 0674.614.610

p. 1/4
Eendraadschema
3 x 400V + N ~ 50Hz

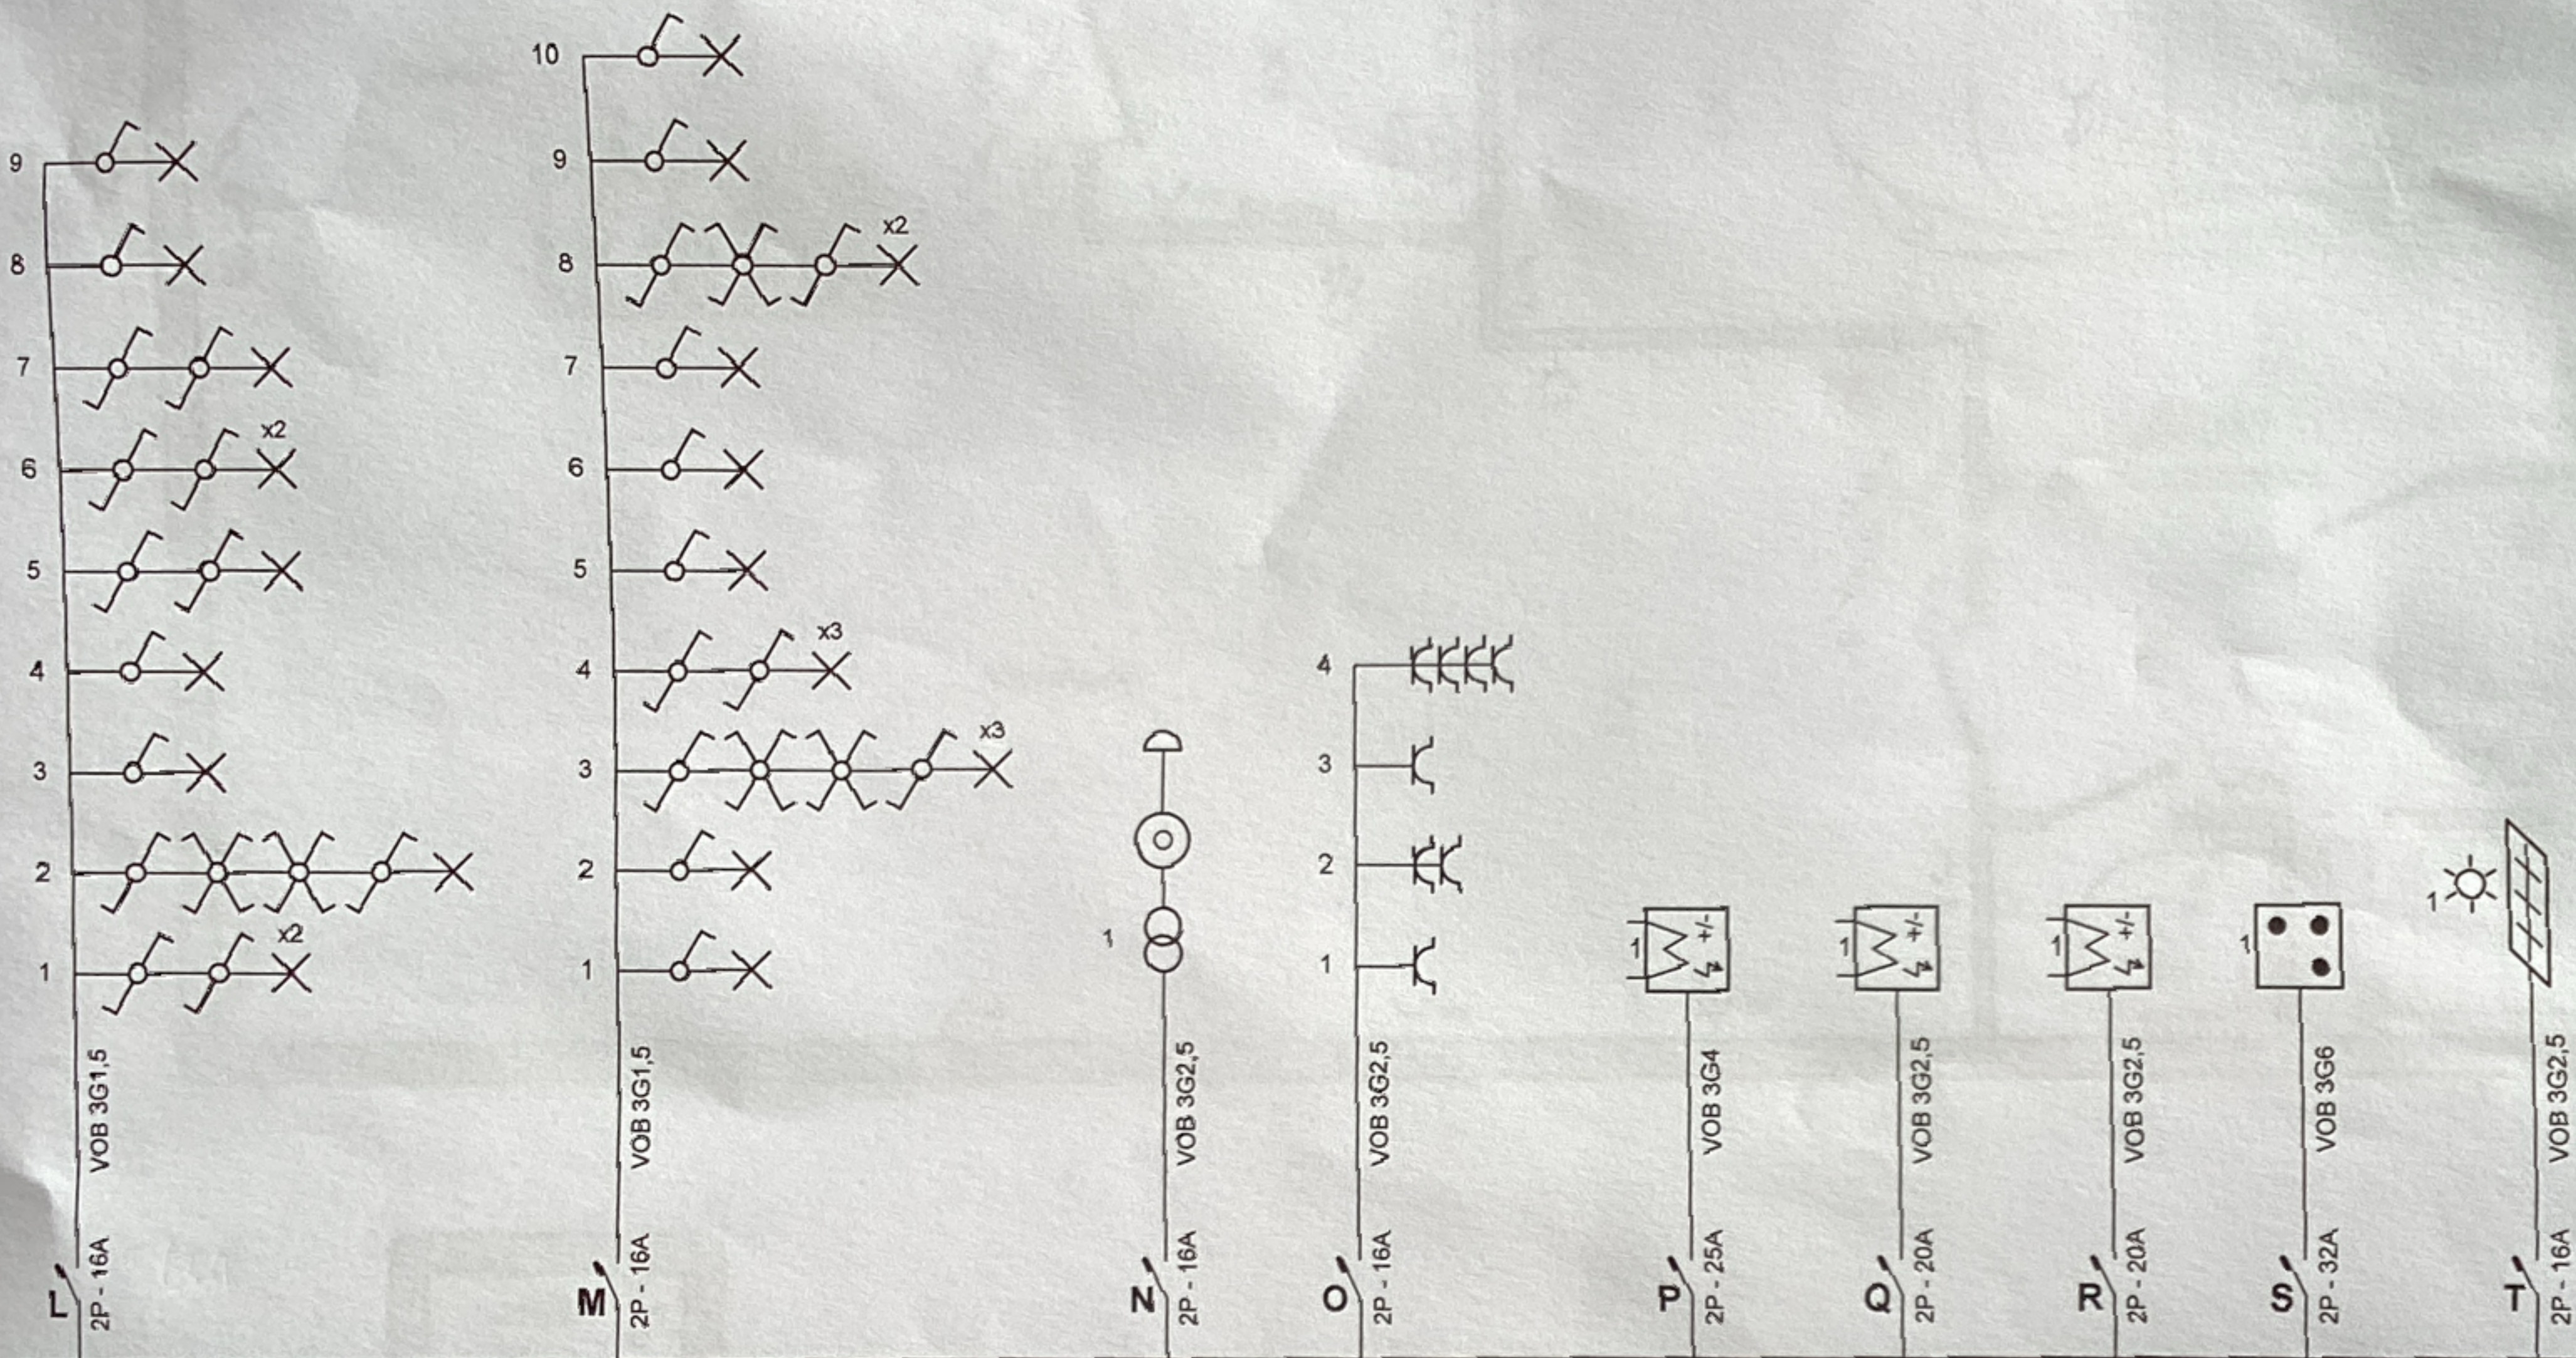

GACEG
 Erkend leidinggevend bedrijf / Orgaan van de VVE
Jasen Landsvreugt

07/12/2023

316



Plaats van de elektrische installatie
 Zwaan Wouter
 Houtvensesteeweg 1 Bus b
 2230 Ramsel
 GSM: 0498439774

Installateur
 Elektriciteitswerken Zwaan
 Plusstraat 12
 2220 Heist-op-den-Berg
 Tel.: 015 64 46 10 GSM: 0498 43 97 74
 e-mail: elek.zwaan@telenet.be
 BTW BE 0674.614.610

[Handwritten signature]

p. 2/4
 Eendraadschema

3 x 400V + N ~ 50Hz

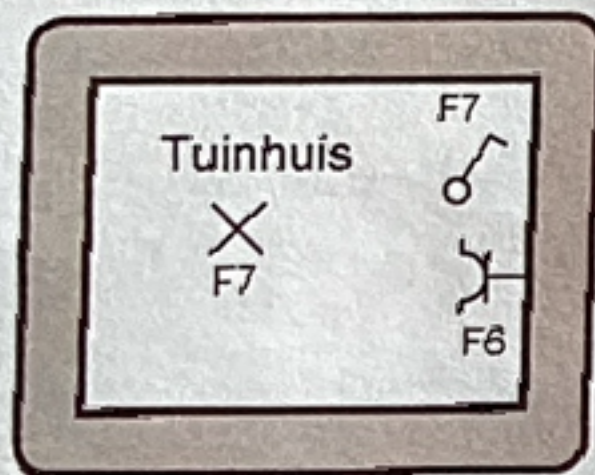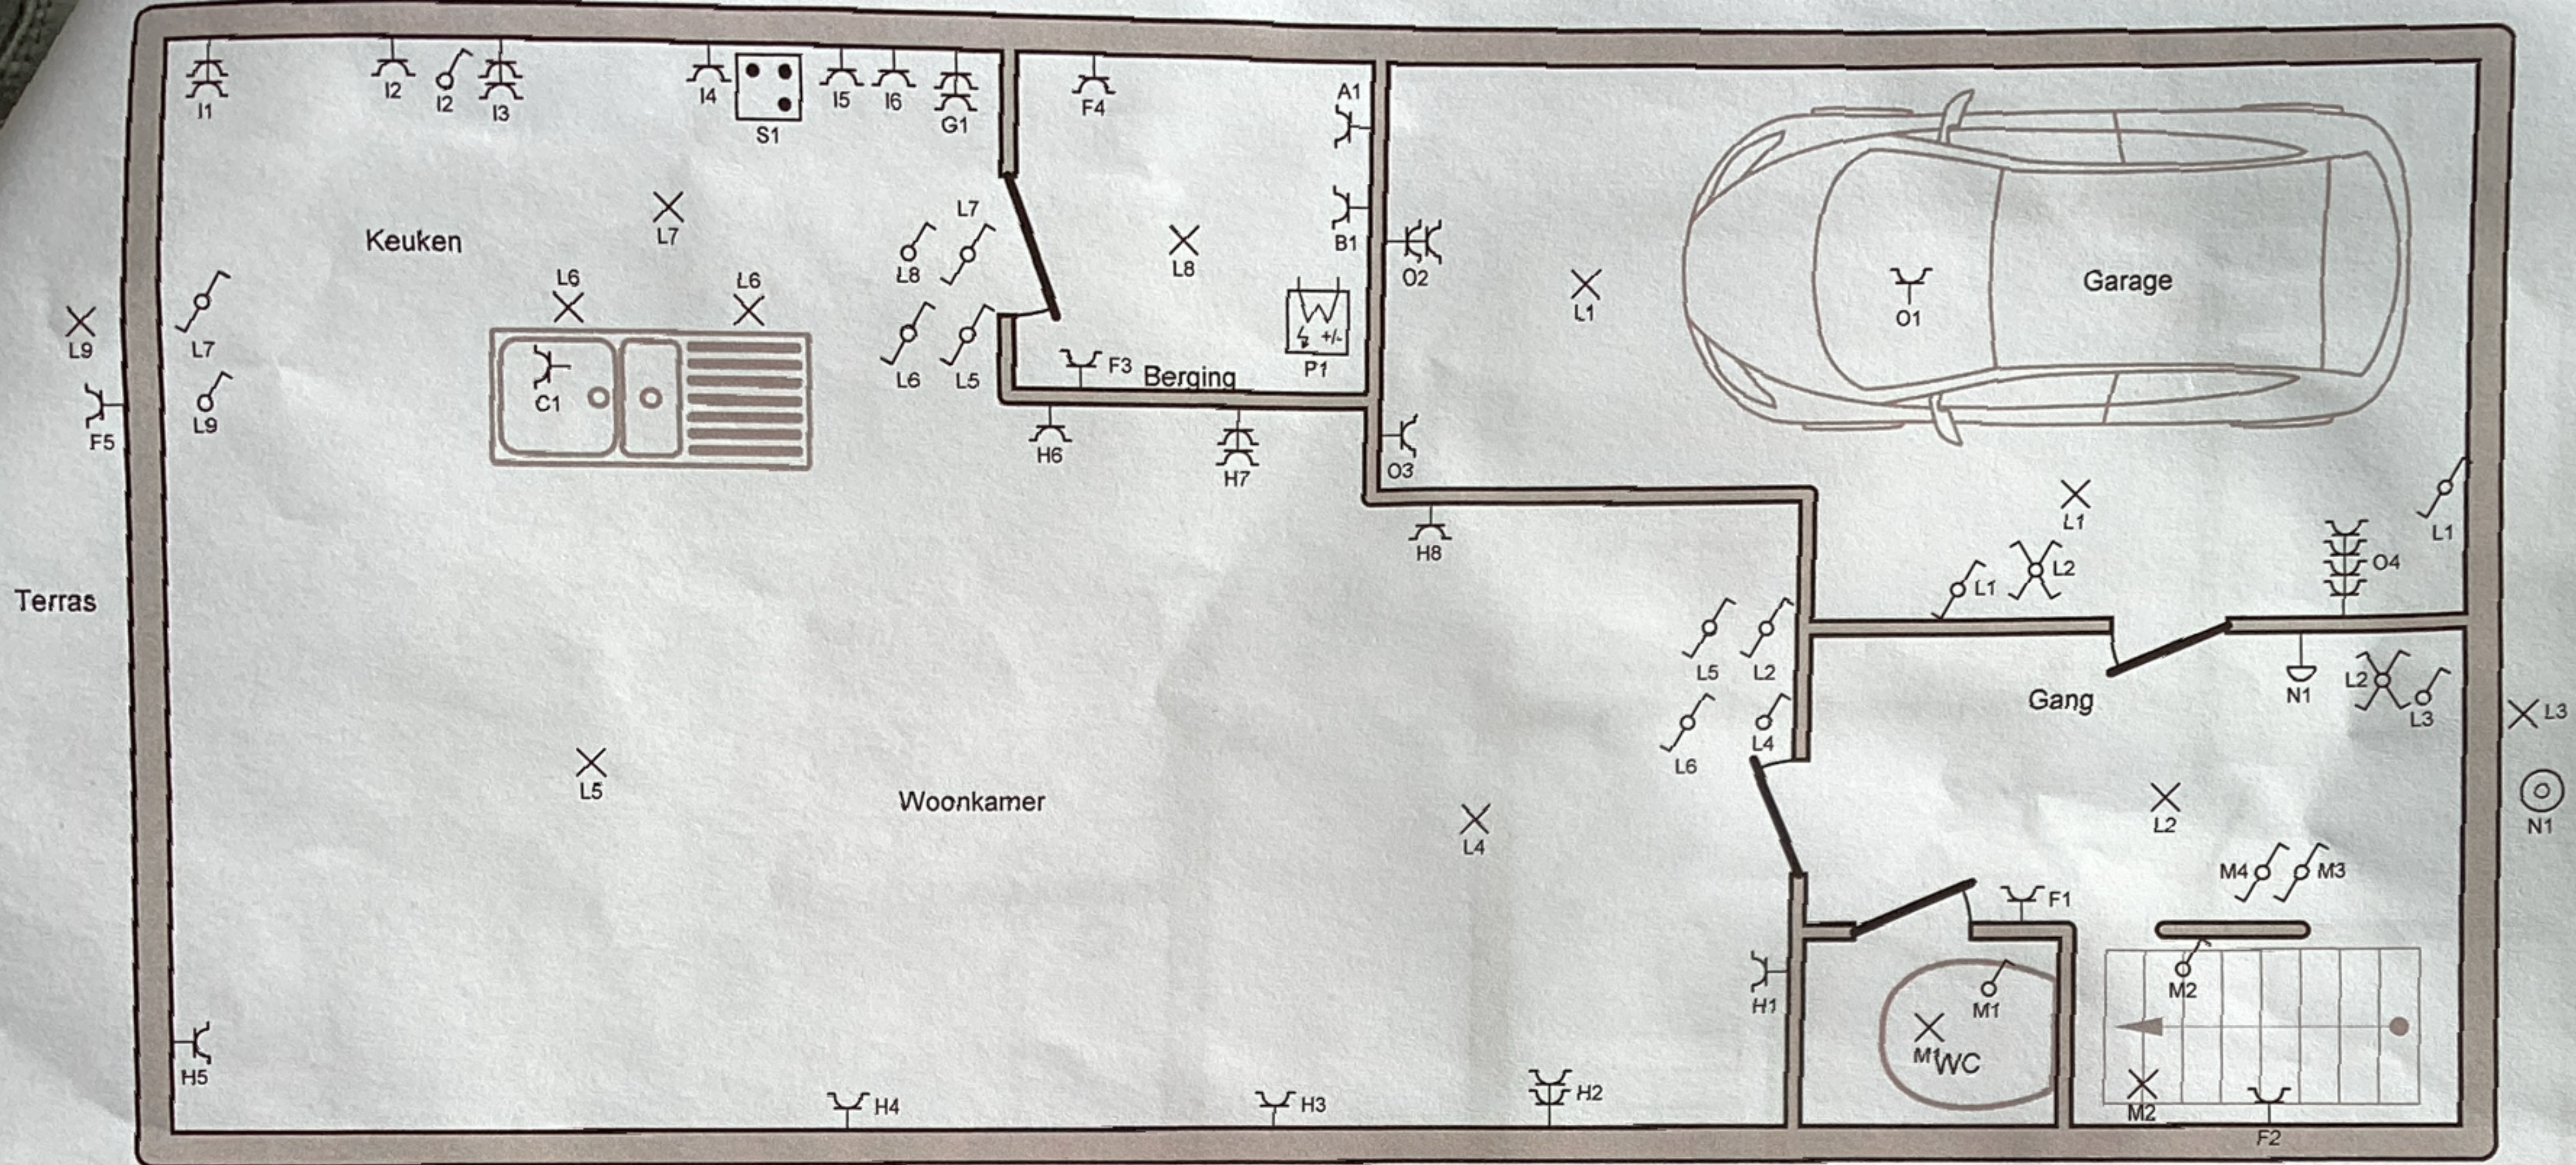

ACEG
 Erkend keuringsorganisme / Organisme agréé
Jason Landsvreugt

316

07/12/2023


Plaats van de elektrische installatie
 Zwaan Wouter
 Houtvensesteenweg 1 Bus b
 2230 Ramsel
 GSM: 0498439774

Installateur
 Elektriciteitswerken Zwaan
 Pluisstraat 12
 2220 Heist-op-den-Berg
 Tel.: 015 64 46 10 GSM: 0498 43 97 74
 e-mail: elek.zwaan@telenet.be
 BTW BE 0674.614.610



p. 3/4
Situatieschema

3 x 400V + N ~ 50Hz

1e Verdieping

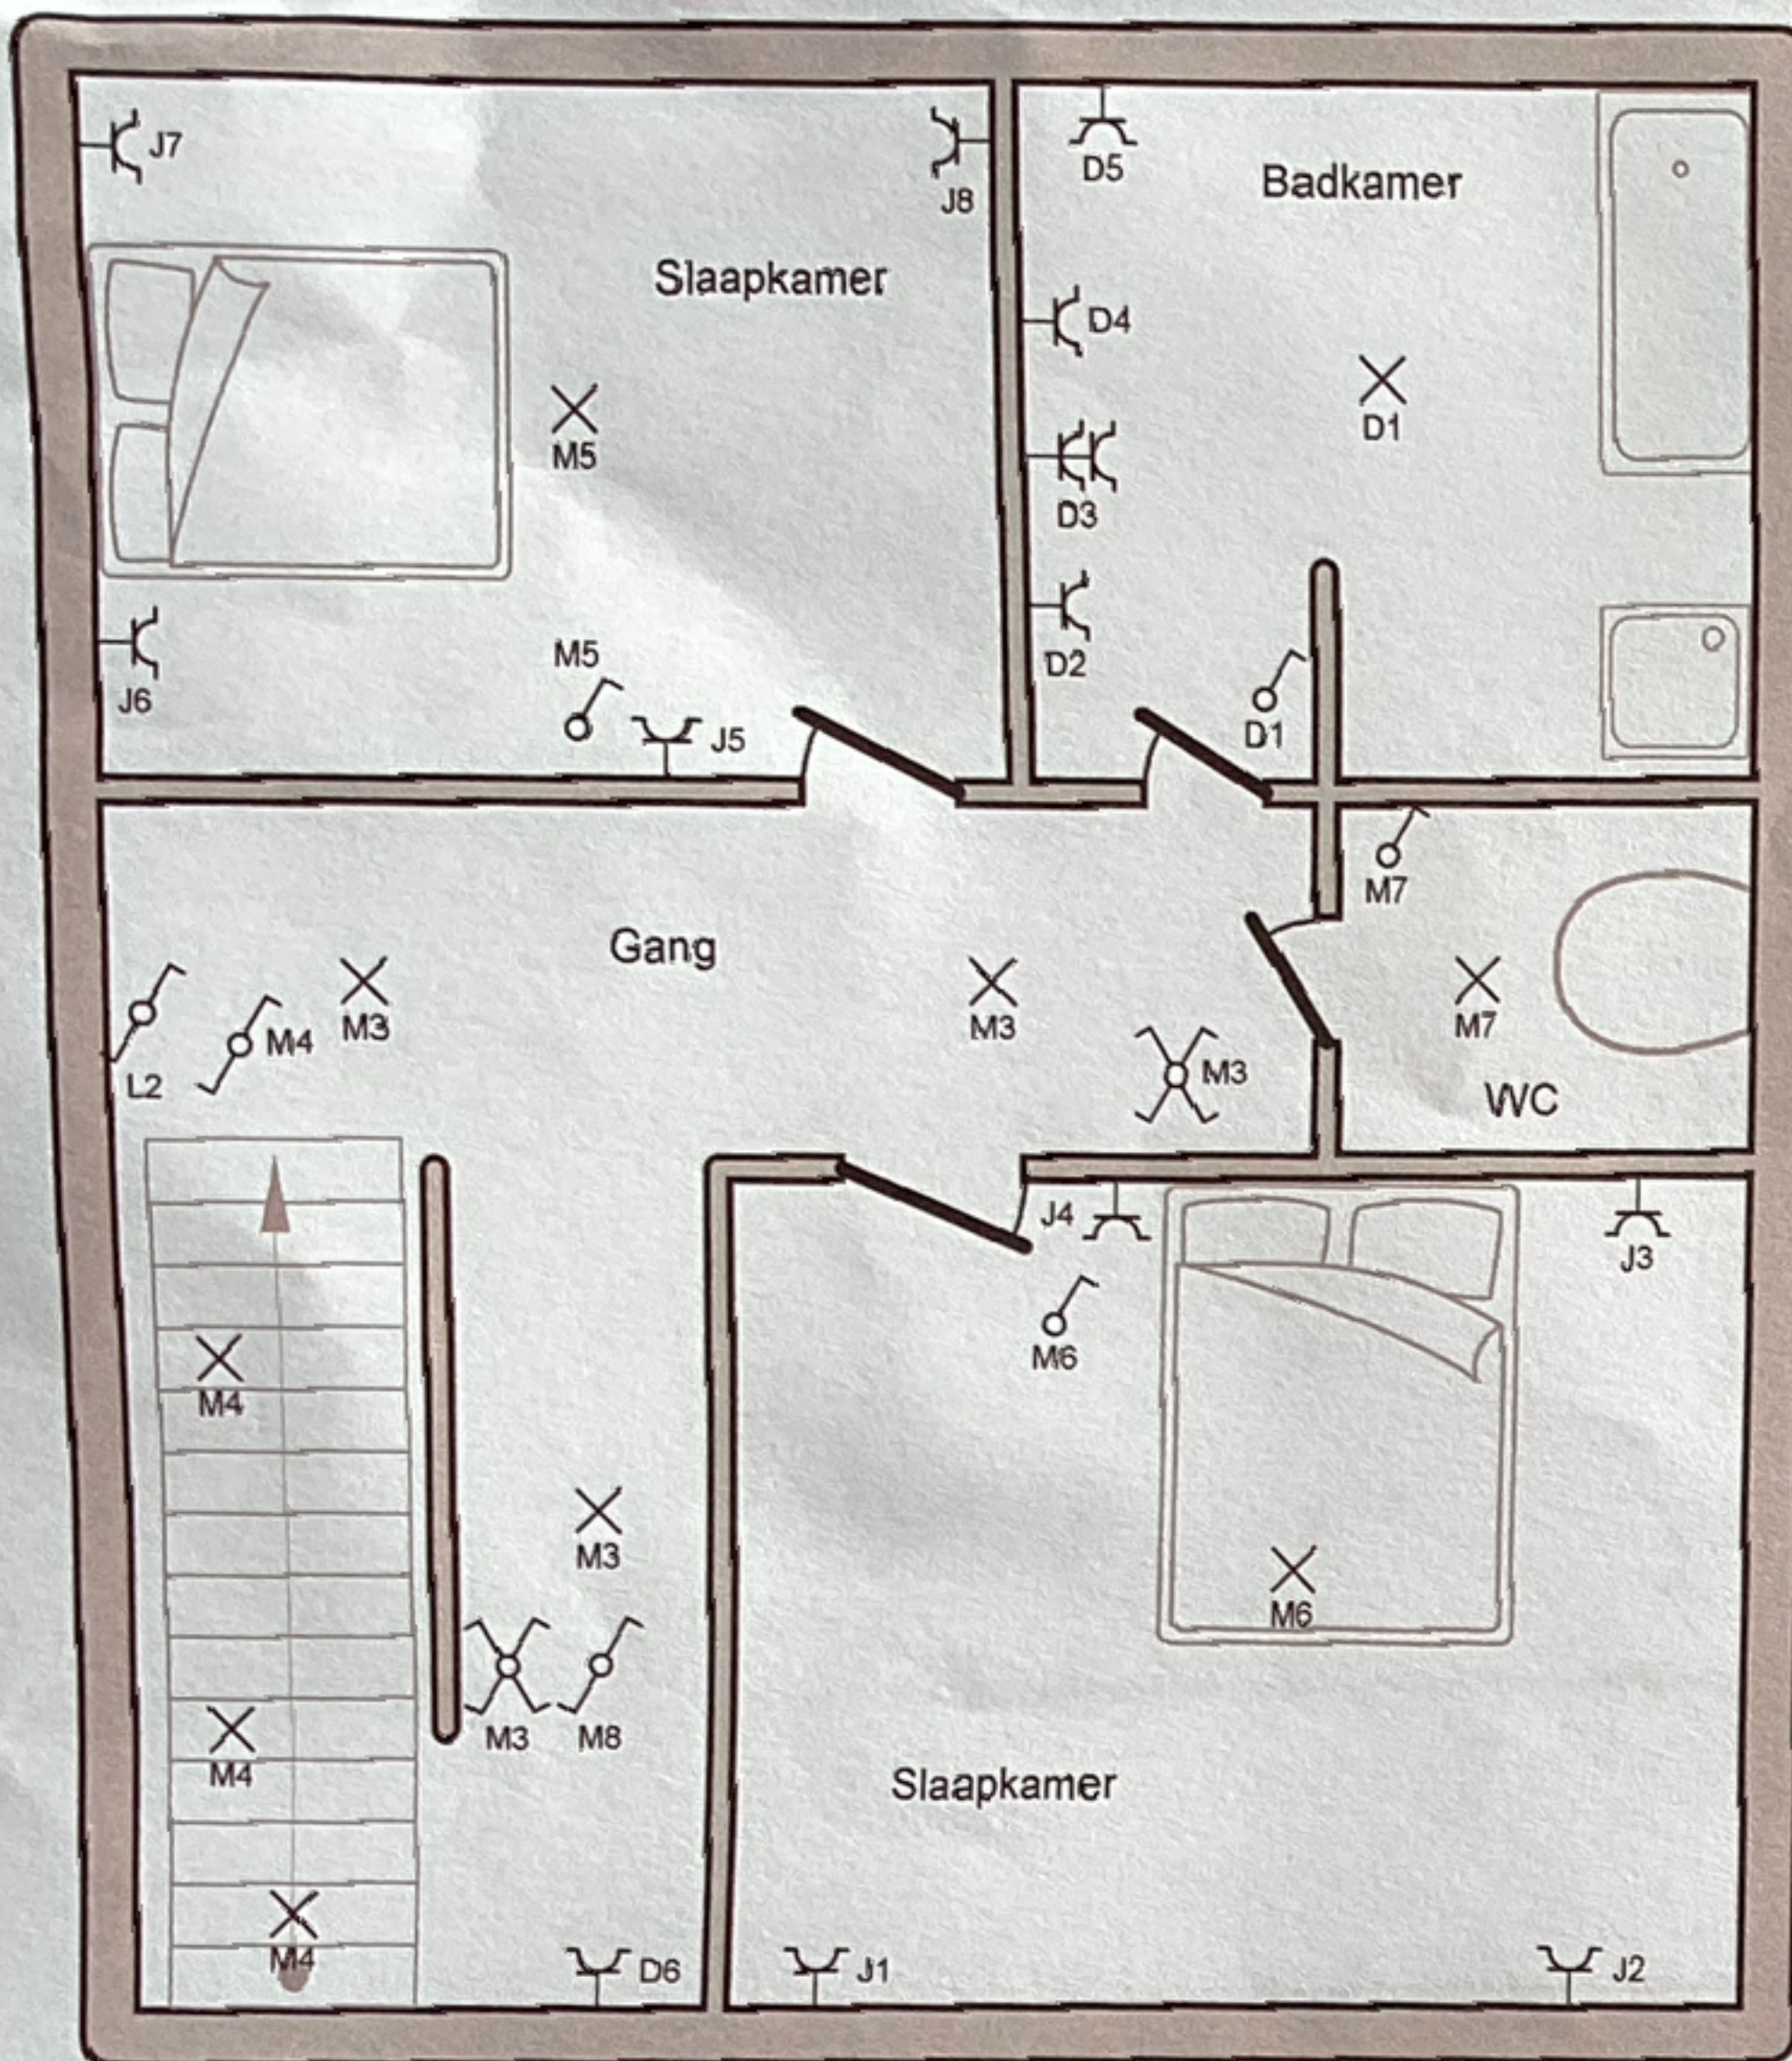

2e Verdieping

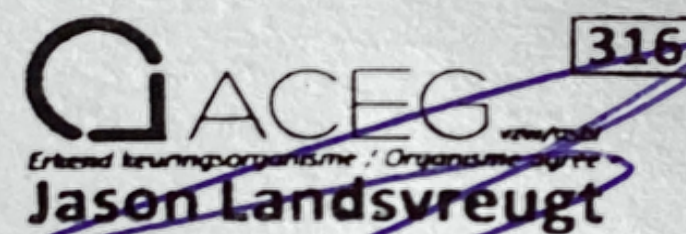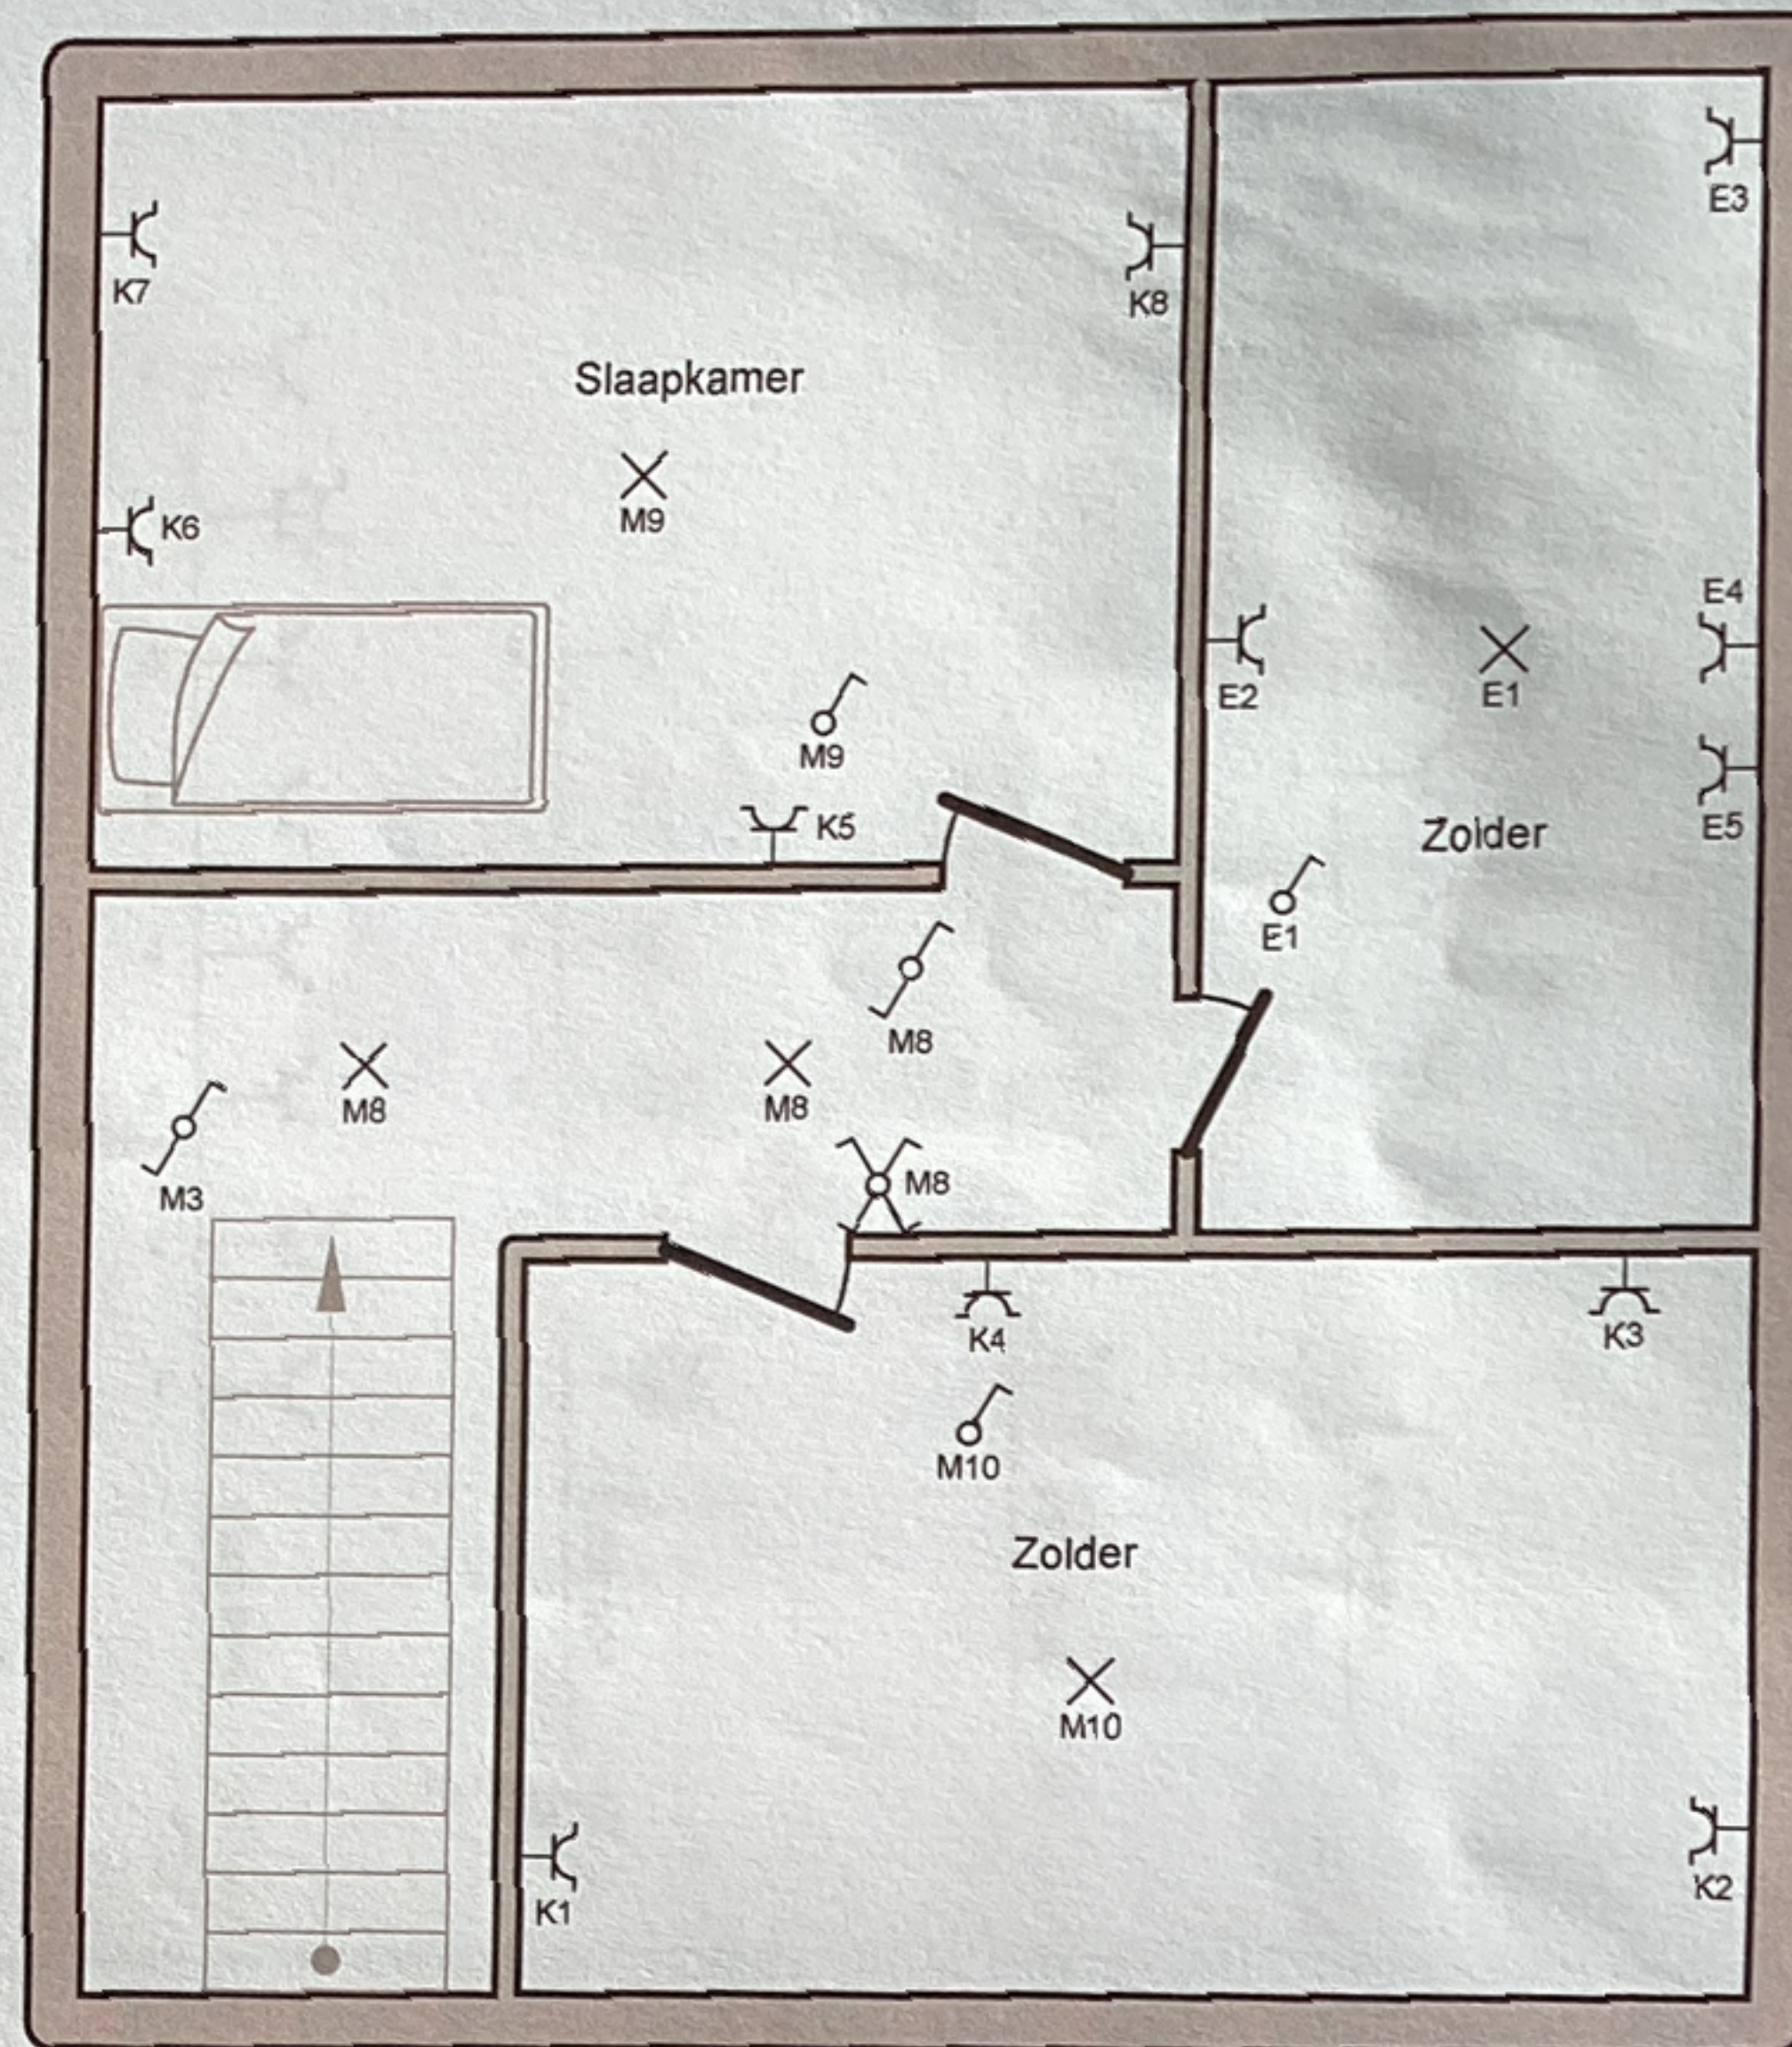

316

Plaats van de elektrische installatie
 Zwaan Wouter
 Houtvensesteenweg 1 Bus b
 2230 Ramsel
 GSM: 0498439774

Installateur
 Elektriciteitswerken Zwaan
 Plusstraat 12
 2220 Heist-op-den-Berg
 Tel.: 015 64 46 10 GSM: 0498 43 97 74
 e-mail: elek.zwaan@telenet.be
 BTW BE 0674.614.610

p. 4/4
Situatieschema
 3 x 400V + N ~ 50Hz

07/12/2023