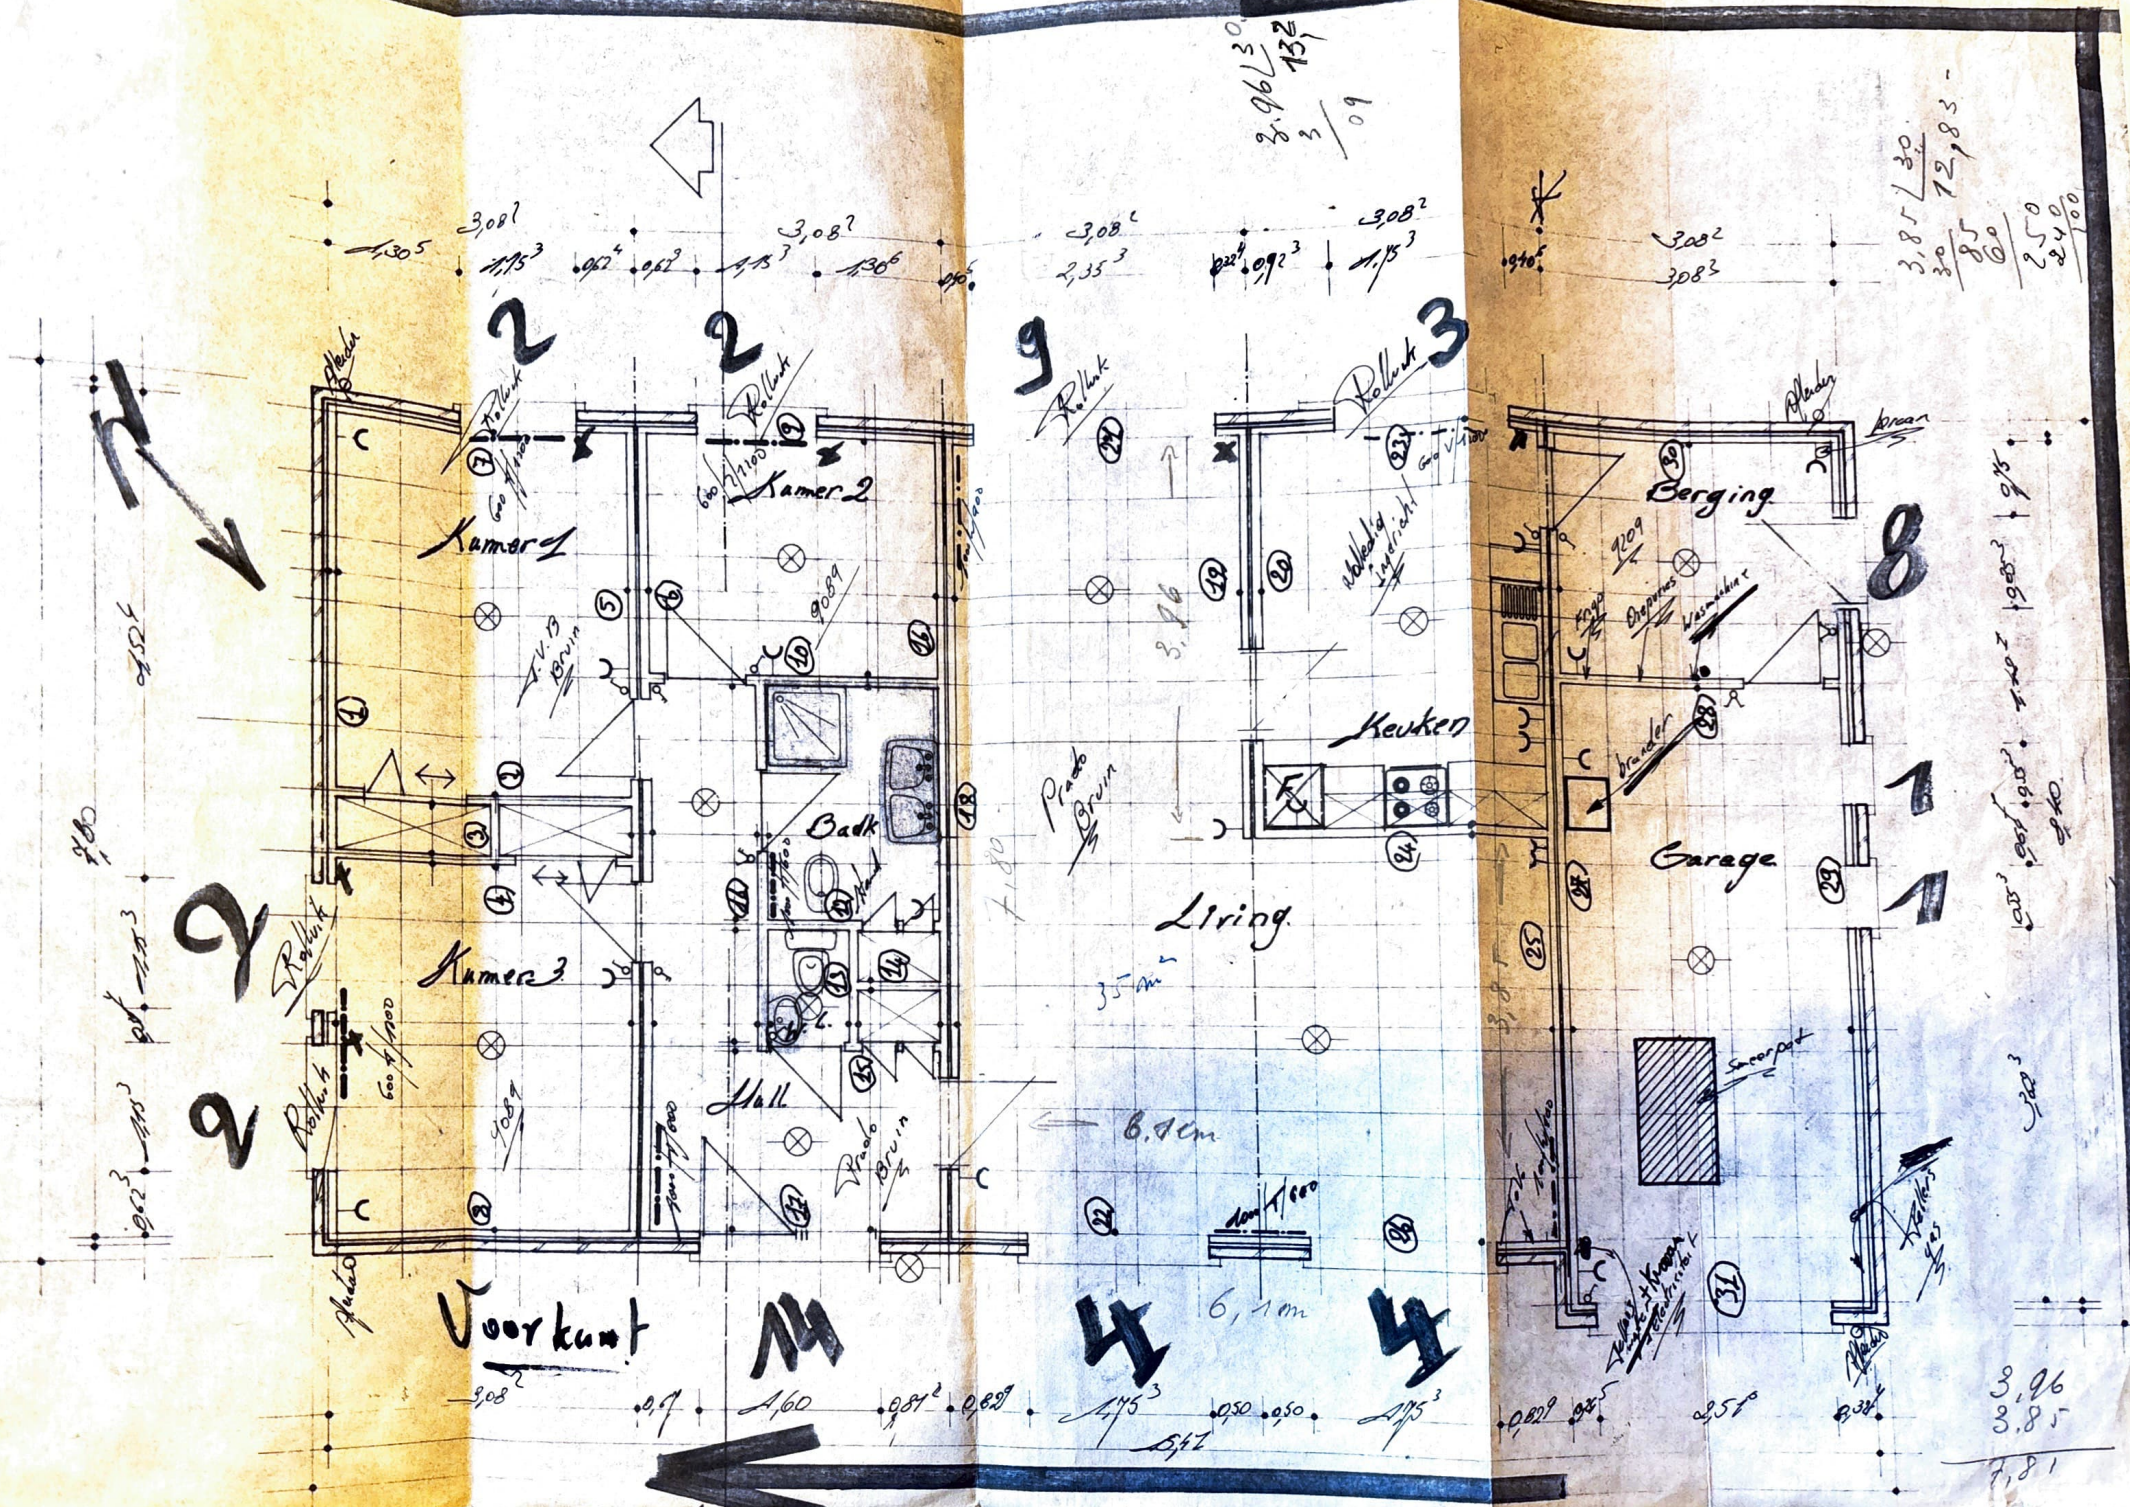

Kamer 1
Kamer 2
Kamer 3
Badk
Hall
Living
Keuken
Berging
Garage
Voorkant
Rolluik
Prado Bruin
Sneeuwpot
6,1 cm
3,96
3,85
7,81