



afd. 1, sec. A, nr. 227C

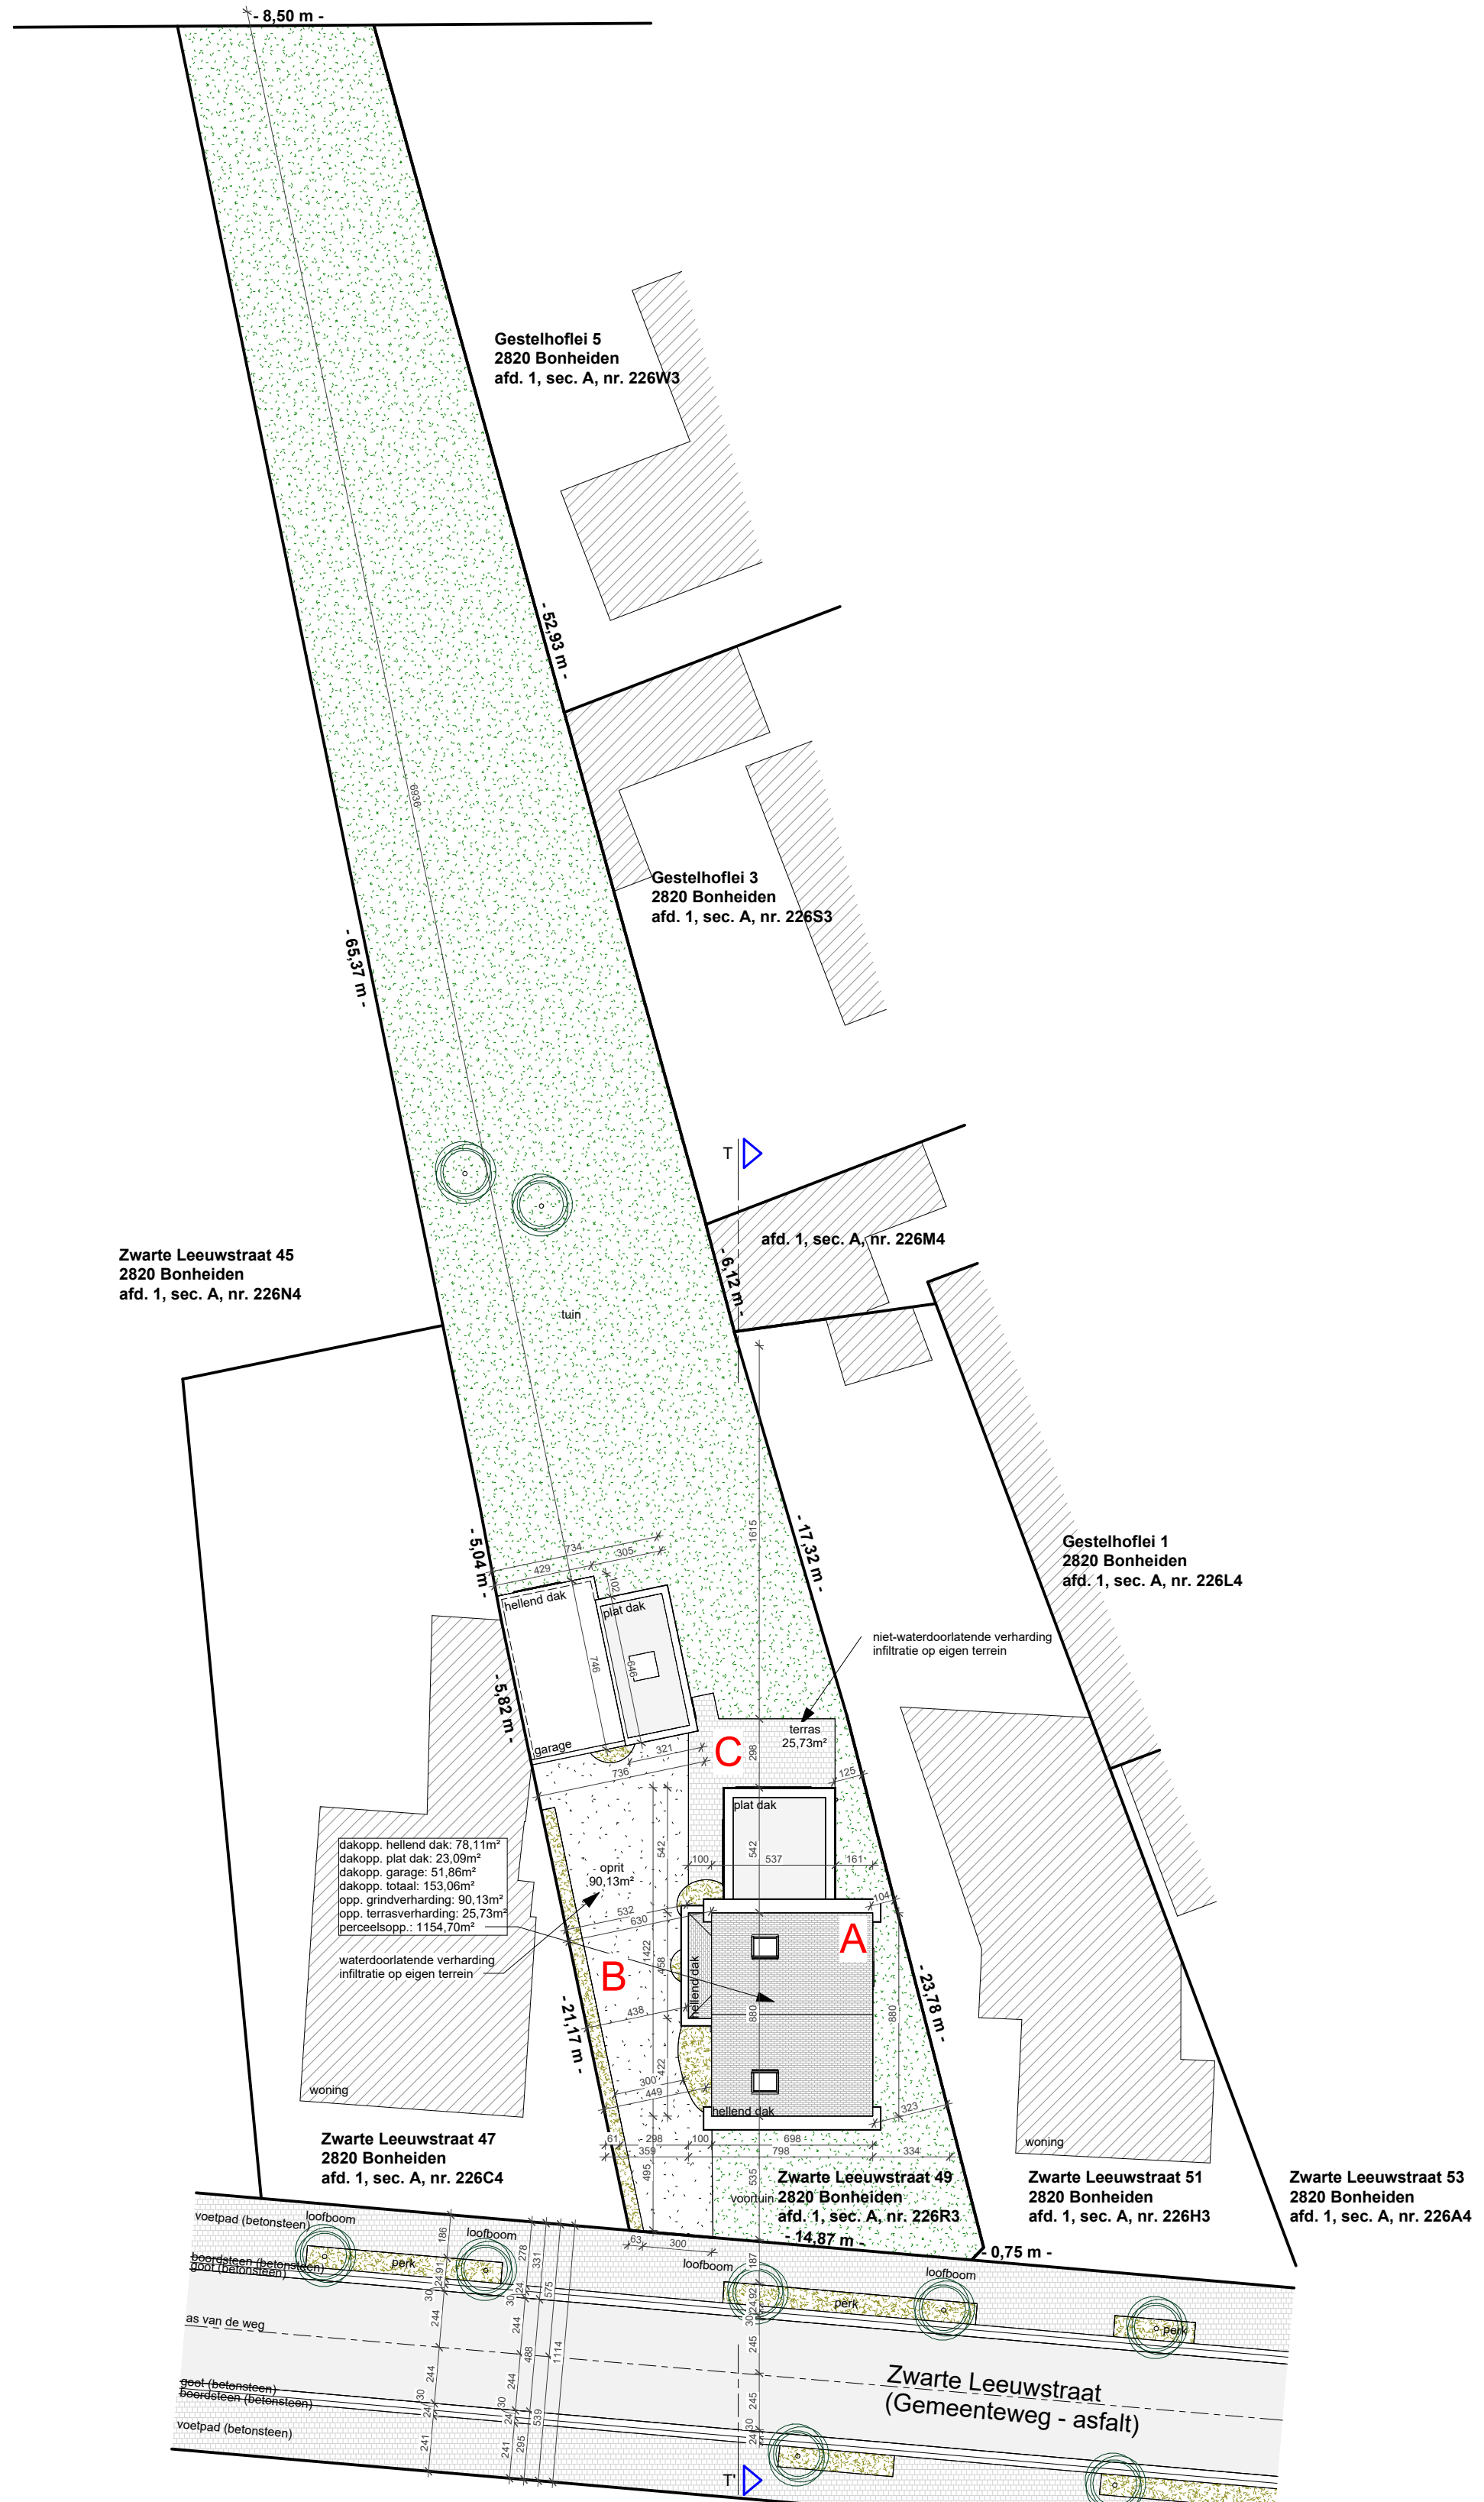

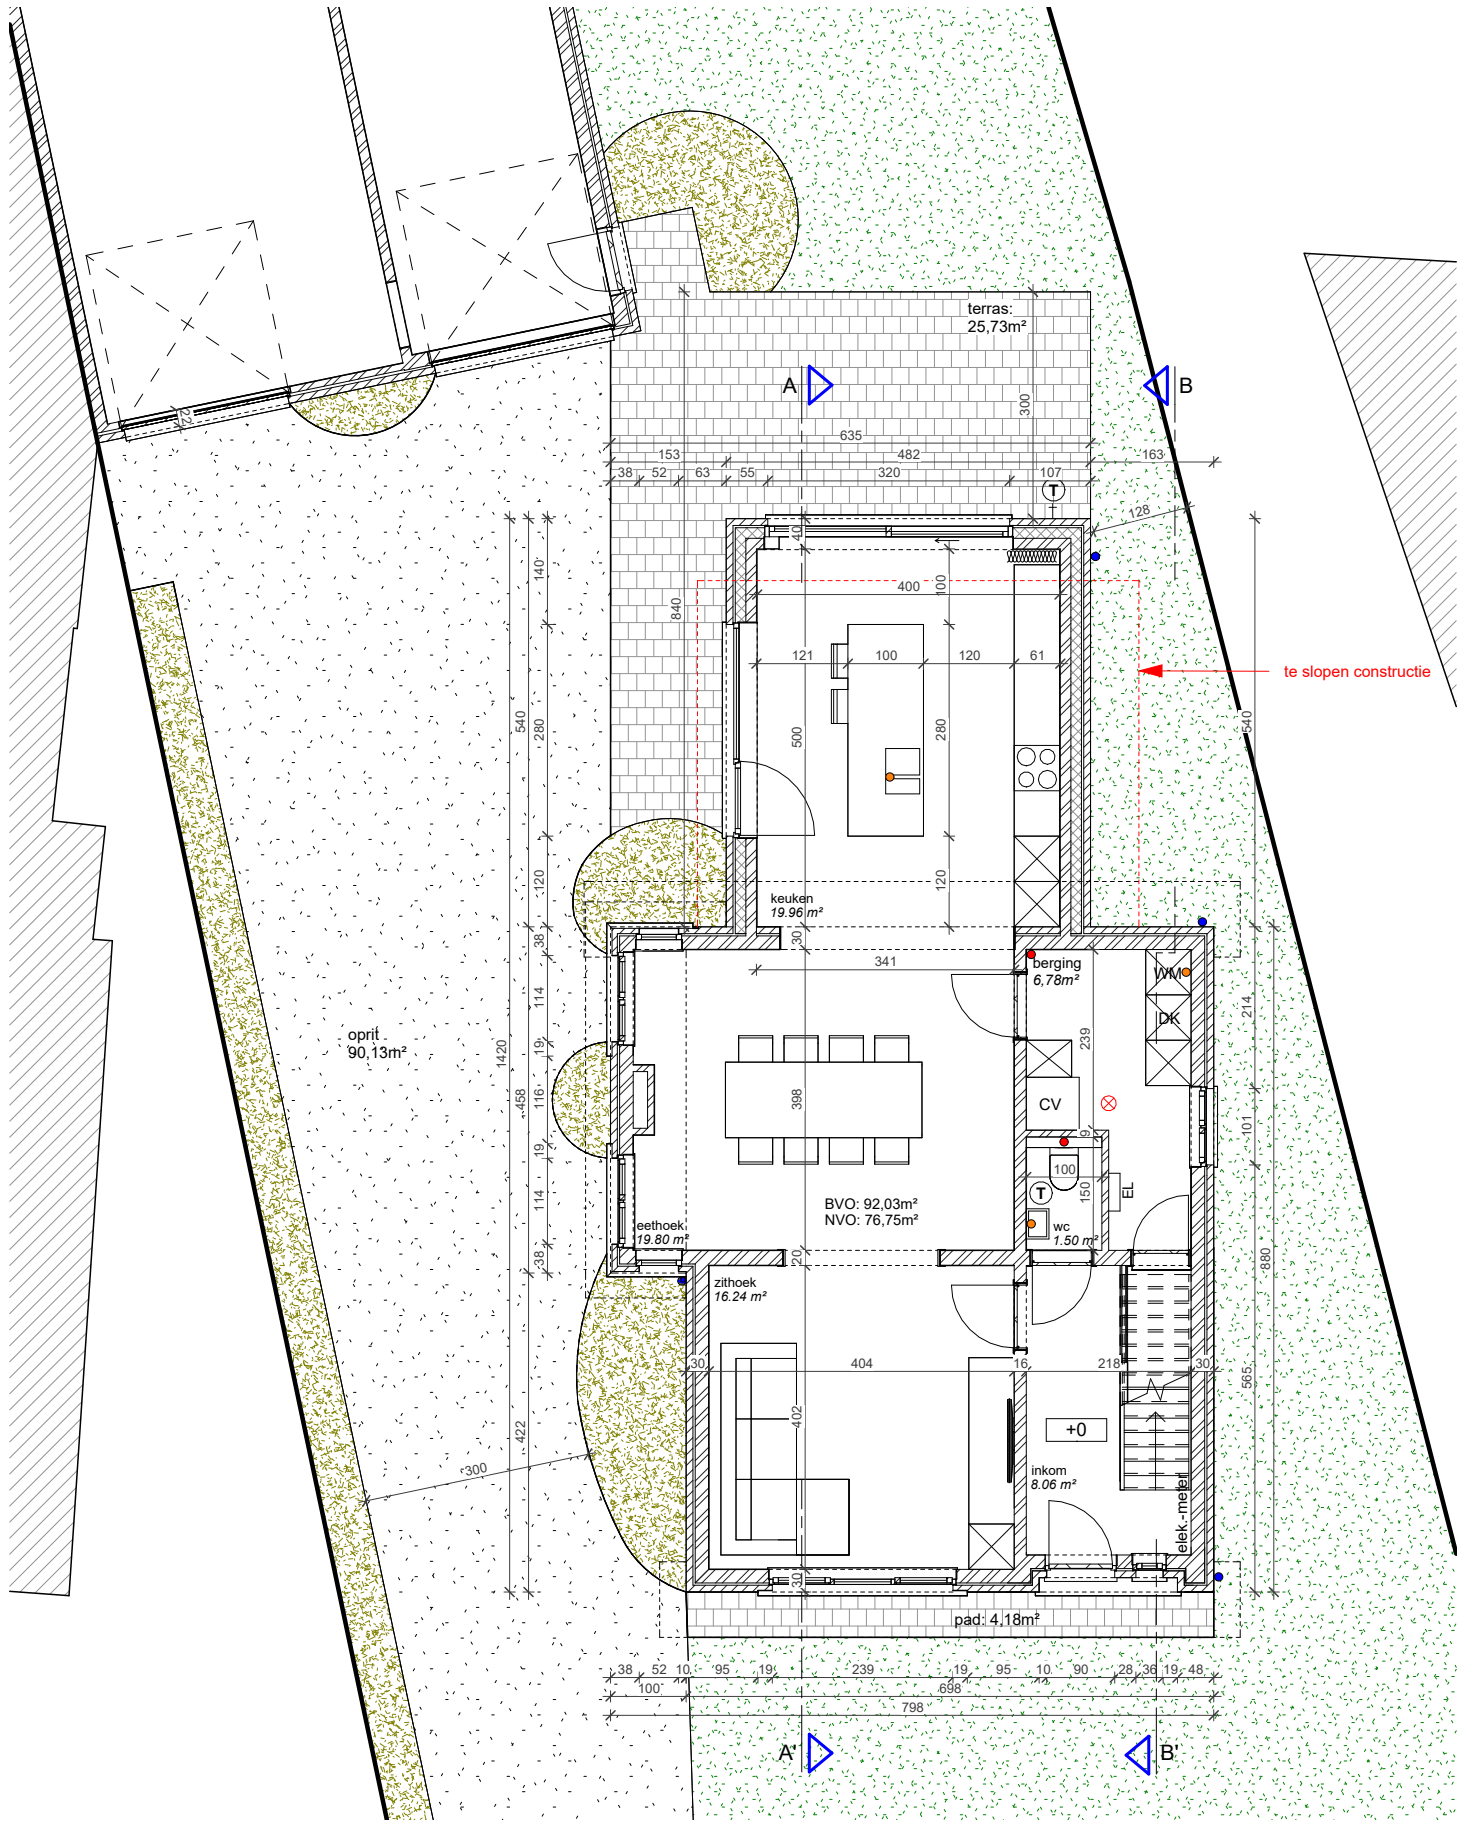

NIVEAU 0 - NT




BA 2023.21.JOO.BON  
BLADNR [A4]

SCHAAL 1:100  
DATUM 01-12-2023

Mossoux Architecten BV | Baanvelden 1 | B-2860 Sint-Katelijne-Waver | +32 (0)15 55 40 86  
Deze tekeningen blijven eigendom van Mossoux Architecten, niets hiervan mag gekopieerd, vermenigvuldigd of uitgevoerd worden zonder schriftelijke toelating van de architect.



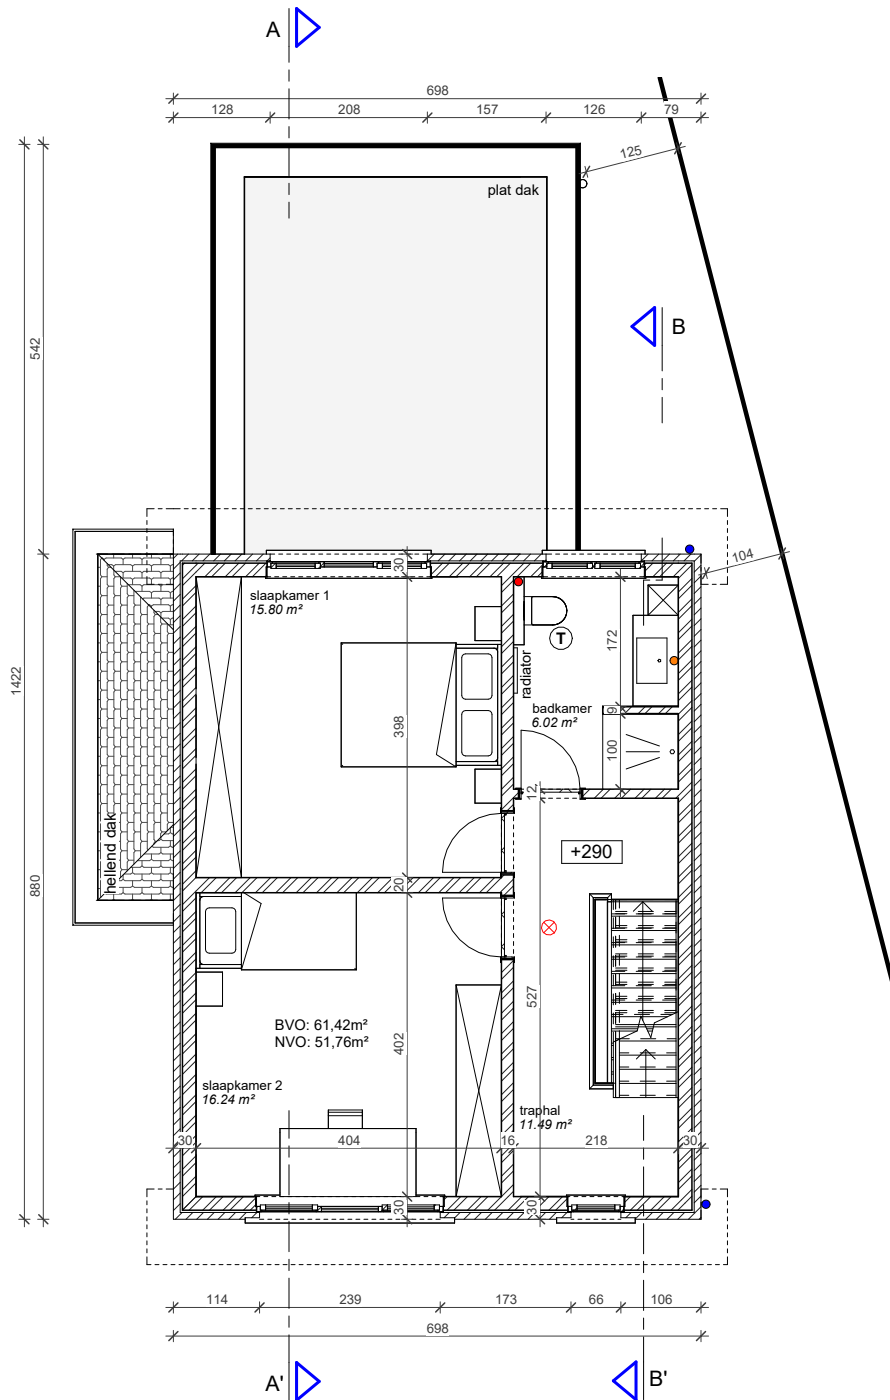

**NIVEAU +1 - NT**




BA 2023.21.JOO.BON  
BLADNR [A4]

SCHAAL 1:100  
DATUM 01-12-2023

Mossoux Architecten BV | Baanvelden 1 | B-2860 Sint-Katelijne-Waver | +32 (0)15 55 40 86  
Deze tekeningen blijven eigendom van Mossoux Architecten, niets hiervan mag gekopieerd, vermenigvuldigd of uitgevoerd worden zonder schriftelijke toelating van de architect.



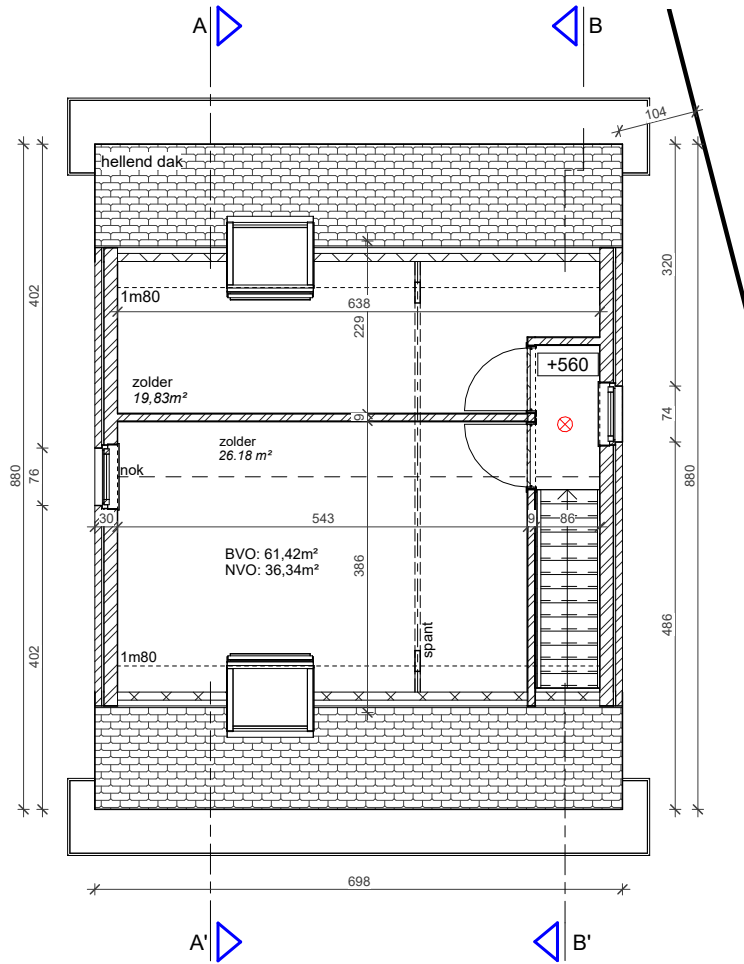

**NIVEAU +2 - NT**




**BA** 2023.21.JOO.BON  
**BLADNR** [A4]

**SCHAAL** 1:100  
**DATUM** 01-12-2023

Mossoux Architecten BV | Baarvelden 1 | B-2860 Sint-Katelijne-Waver | +32 (0)15 55 40 86  
Deze tekeningen blijven eigendom van Mossoux Architecten, niets hiervan mag gekopieerd, vermenigvuldigd of uitgevoerd worden zonder schriftelijke toelating van de architect.




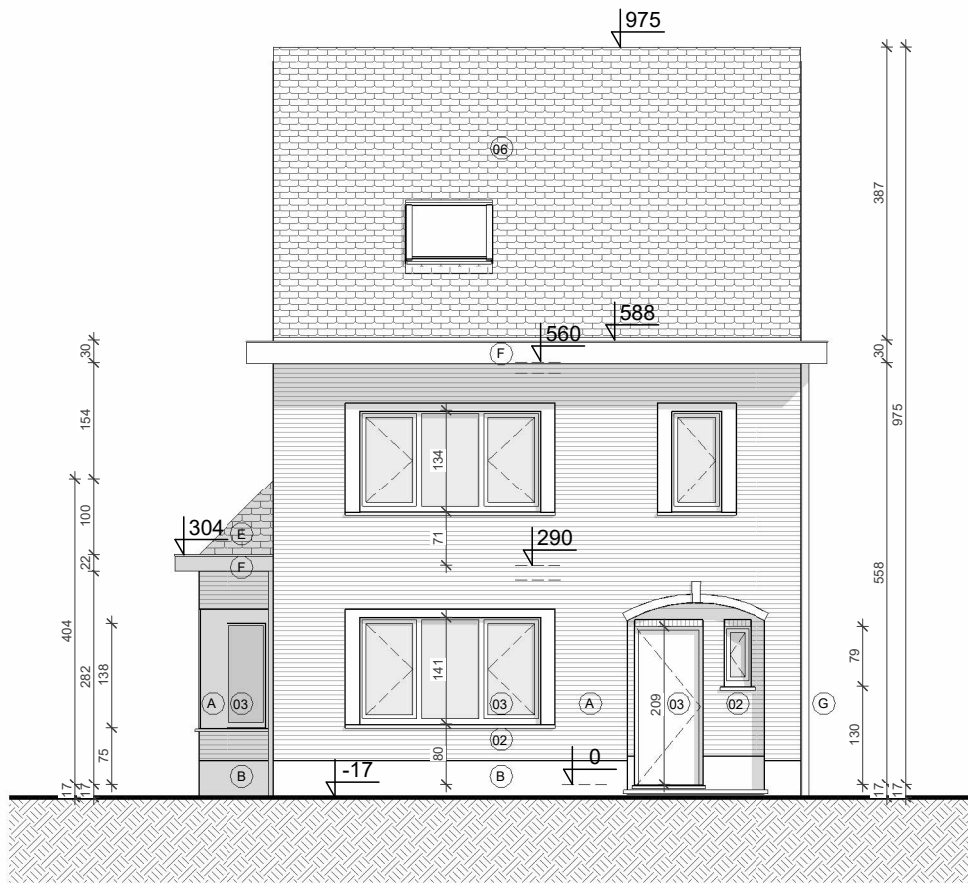


## VOORGEVEL - NT

BA 2023.21.JOO.BON | **SCHAAL** 1:100  
 BLADNR [A4] | **DATUM** 01-12-2023

Mossoux Architecten BV | Baanvelden 1 | B-2860 Sint-Katelijne-Waver | +32 (0)15 55 40 86  
 Deze tekeningen blijven eigendom van Mossoux Architecten, niets hiervan mag gekopieerd, vermenigvuldigd of uitgevoerd worden zonder schriftelijke toelating van de architect.

 

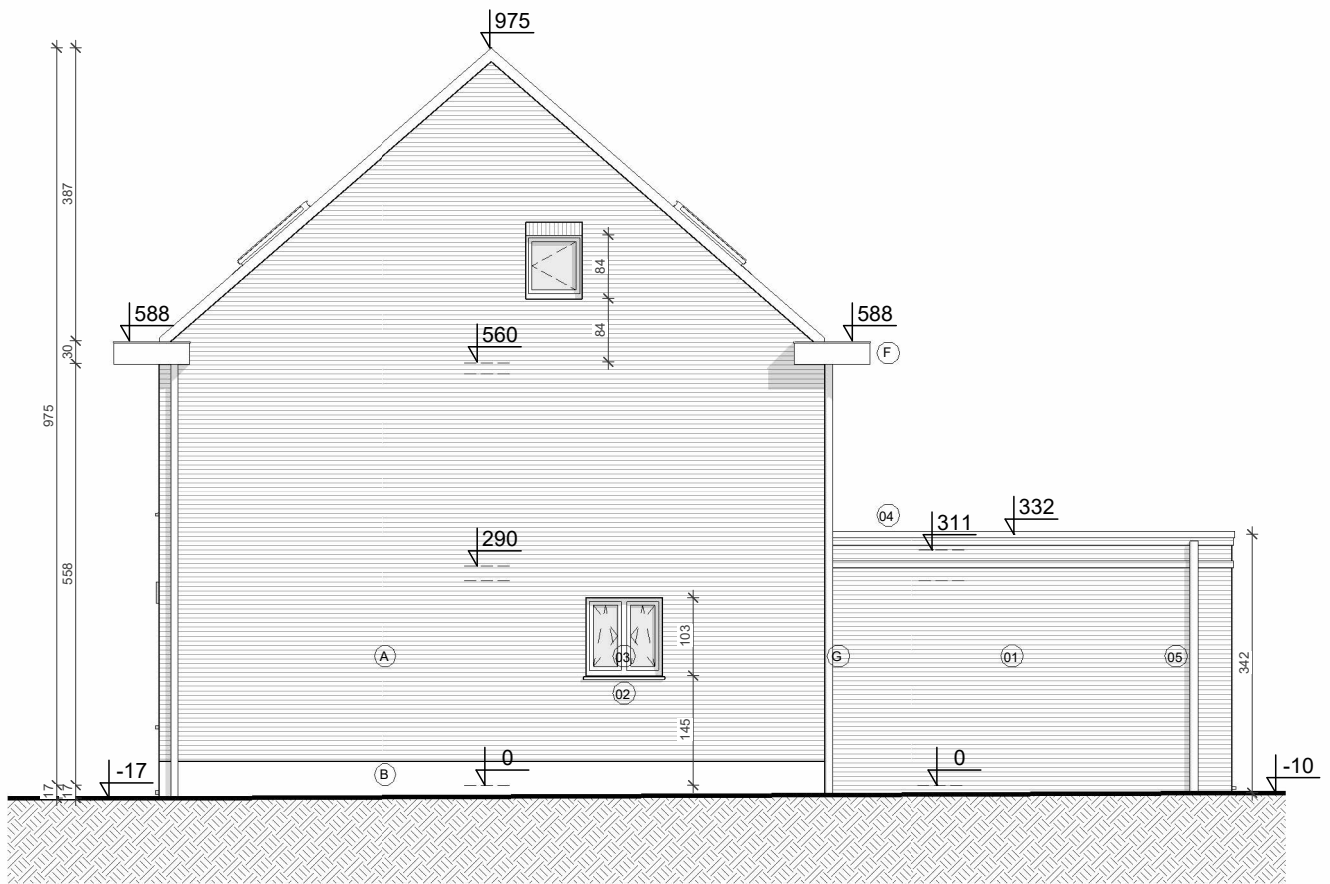


## ZIJGEVEL RECHTS - NT

BA 2023.21.JOO.BON | **SCHAAL** 1:100  
 BLADNR [A4] | **DATUM** 01-12-2023

Mossoux Architecten BV | Baanvelden 1 | B-2860 Sint-Katelijne-Waver | +32 (0)15 55 40 86  
 Deze tekeningen blijven eigendom van Mossoux Architecten, niets hiervan mag gekopieerd, vermenigvuldigd of uitgevoerd worden zonder schriftelijke toelating van de architect.



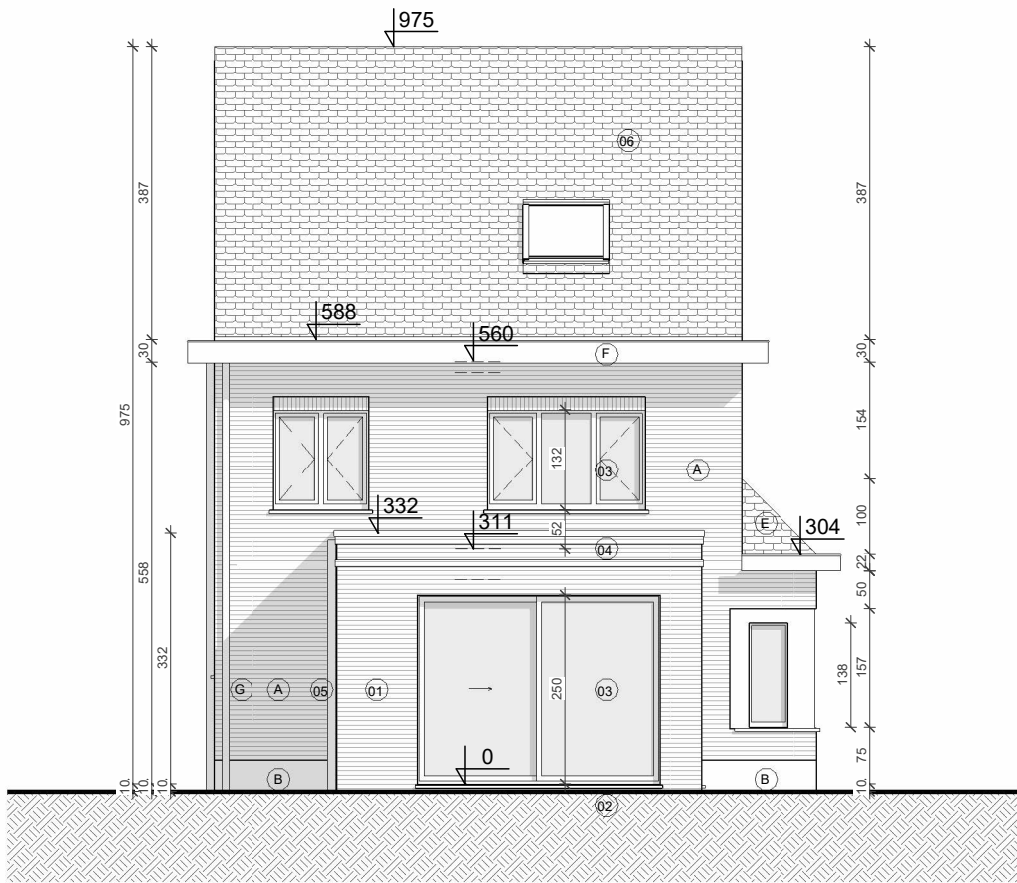


# ACHTERGEVEL - NT




**BA** 2023.21.JOO.BON | **SCHAAL** 1:100  
**BLADNR** [A4] | **DATUM** 01-12-2023

Mossoux Architecten BV | Baanvelden 1 | B-2860 Sint-Katelijne-Waver | +32 (0)15 55 40 86  
 Deze tekeningen blijven eigendom van Mossoux Architecten, niets hiervan mag gekopieerd, vermenigvuldigd of uitgevoerd worden zonder schriftelijke toelating van de architect.



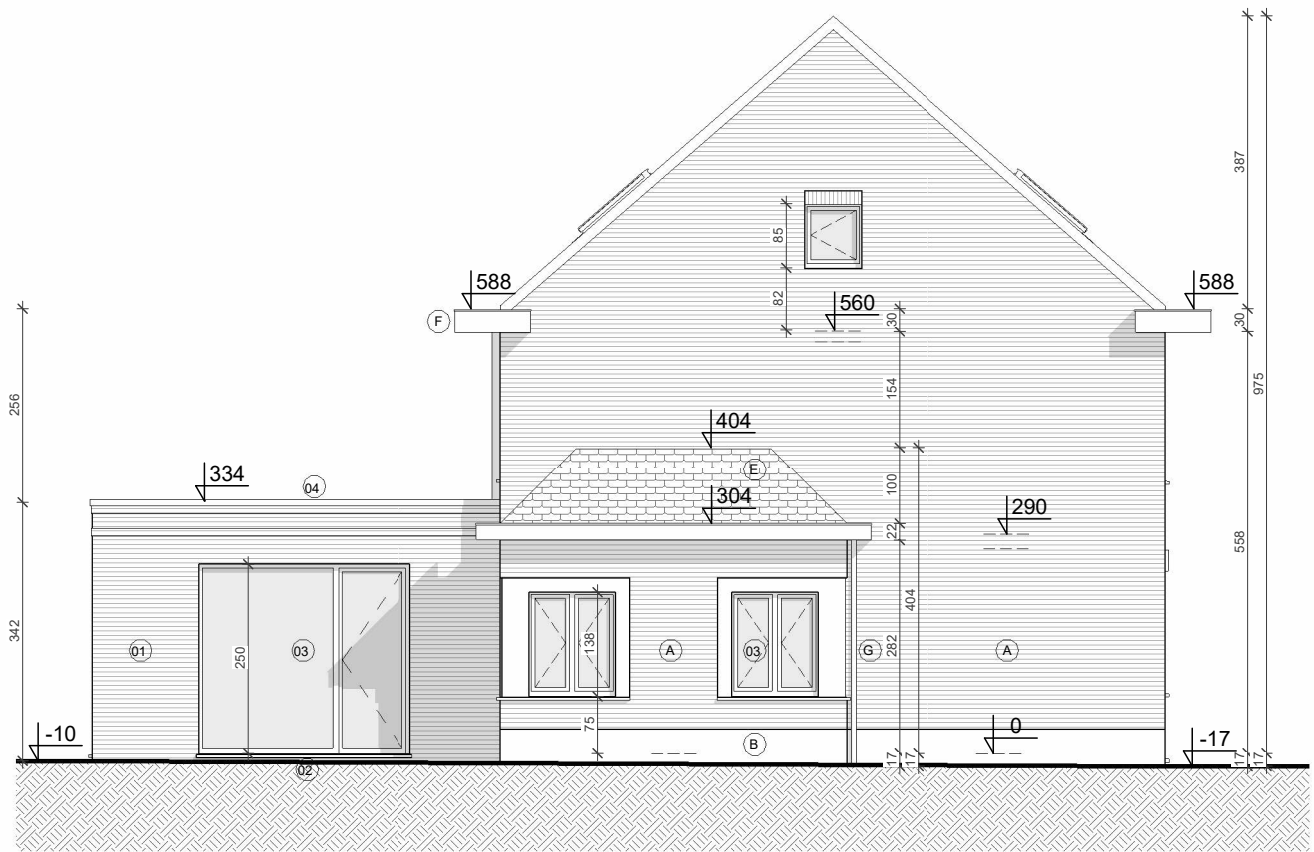

**ZIJGEVEL LINKS - NT**

 


BA 2023.21.JOO.BON | **SCHAAL** 1:100  
 BLADNR [A4] | **DATUM** 01-12-2023

Mossoux Architecten BV | Baanvelden 1 | B-2860 Sint-Katelijne-Waver | +32 (0)15 55 40 86  
 Deze tekeningen blijven eigendom van Mossoux Architecten, niets hiervan mag gekopieerd, vermenigvuldigd of uitgevoerd worden zonder schriftelijke toelating van de architect.





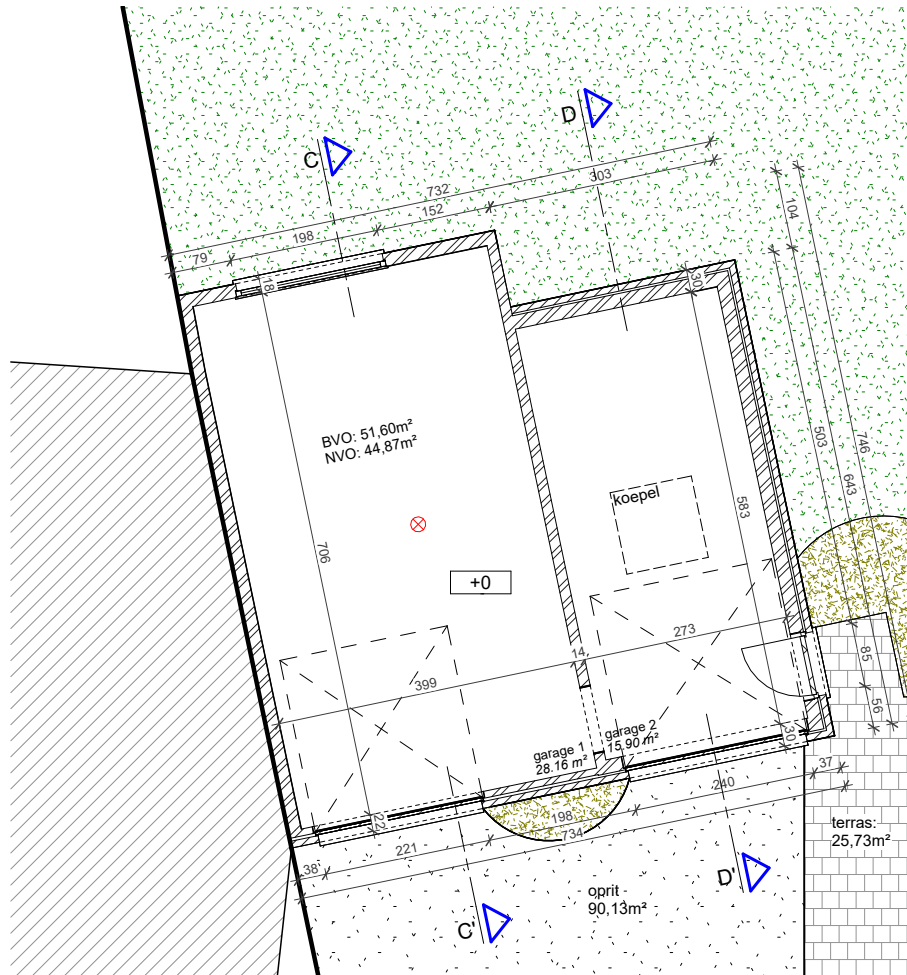

## NIVEAU 0 GARAGE - NT




0 1 2 3 4 5m

BA 2023.21.JOO.BON | **SCHAAL** 1:100  
BLADNR [A4] | **DATUM** 01-12-2023

Mossoux Architecten BV | Baanvelden 1 | B-2860 Sint-Katelijne-Waver | +32 (0)15 55 40 86  
Deze tekeningen blijven eigendom van Mossoux Architecten, niets hiervan mag gekopieerd, vermenigvuldigd of uitgevoerd worden zonder schriftelijke toelating van de architect.



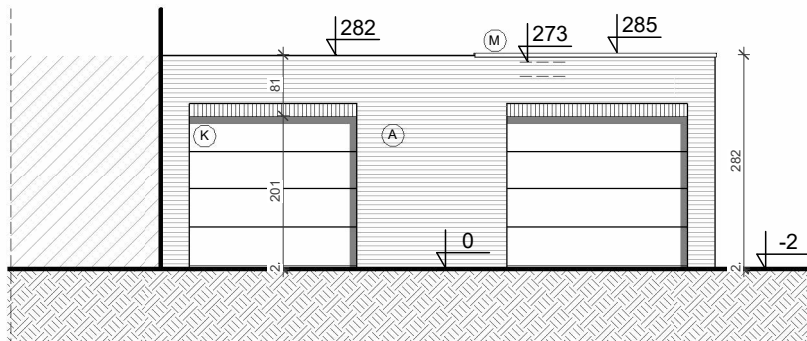


## VOORGEVEL GARAGE - NT


BA 2023.21.JOO.BON | **SCHAAL** 1:100  
 BLADNR [A4] | **DATUM** 01-12-2023

Mossoux Architecten BV | Baanvelden 1 | B-2860 Sint-Katelijne-Waver | +32 (0)15 55 40 86  
 Deze tekeningen blijven eigendom van Mossoux Architecten, niets hiervan mag gekopieerd, vermenigvuldigd  
 of uitgevoerd worden zonder schriftelijke toelating van de architect.



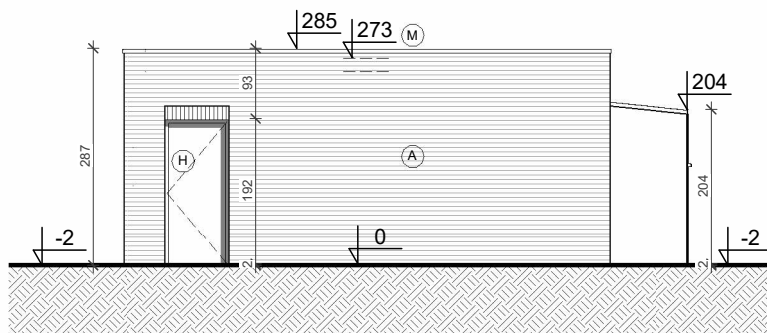

## ZIJGEVEL RECHTS GARAGE - NT

 


BA 2023.21.JOO.BON  
BLADNR [A4]

SCHAAL 1:100  
DATUM 01-12-2023

Mossoux Architecten BV | Baanvelden 1 | B-2860 Sint-Katelijne-Waver | +32 (0)15 55 40 86  
Deze tekeningen blijven eigendom van Mossoux Architecten, niets hiervan mag gekopieerd, vermenigvuldigd of uitgevoerd worden zonder schriftelijke toelating van de architect.



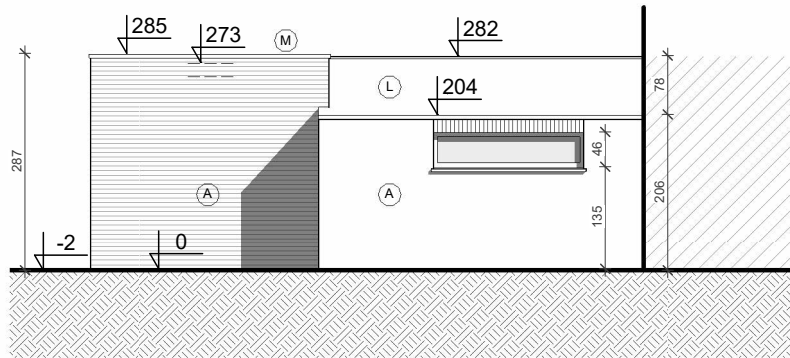


## ACHTERGEVEL GARAGE - NT



BA 2023.21.JOO.BON | **SCHAAL** 1:100  
 BLADNR [A4] | **DATUM** 01-12-2023

Mossoux Architecten BV | Baanvelden 1 | B-2860 Sint-Katelijne-Waver | +32 (0)15 55 40 86  
 Deze tekeningen blijven eigendom van Mossoux Architecten, niets hiervan mag gekopieerd, vermenigvuldigd  
 of uitgevoerd worden zonder schriftelijke toelating van de architect.



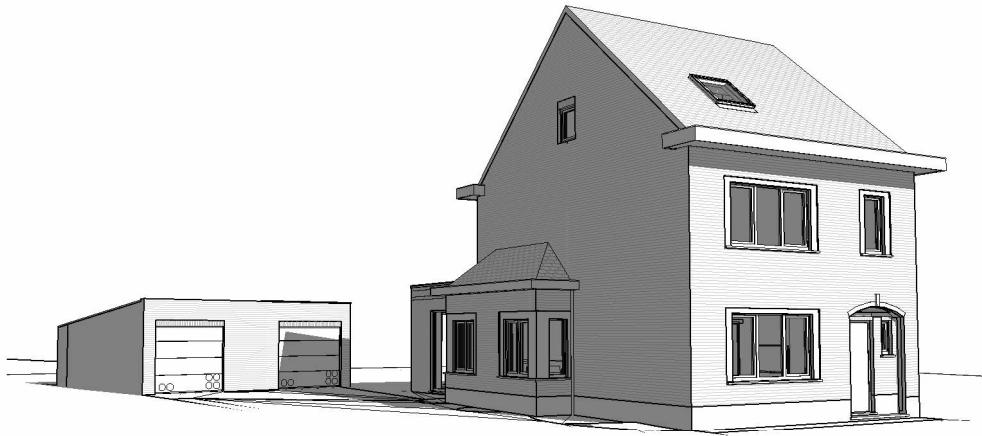

## PERSPECTIEVEN - NT

BA 2023.21.JOO.BON | **SCHAAL**  
BLADNR [A4] | **DATUM** 01-12-2023

Mossoux Architecten BV | Baanvelden 1 | B-2860 Sint-Katelijne-Waver | +32 (0)15 55 40 86  
Deze tekeningen blijven eigendom van Mossoux Architecten, niets hiervan mag gekopieerd, vermenigvuldigd  
of uitgevoerd worden zonder schriftelijke toelating van de architect.

