


UF

PROVINCIE ANTWERPEN. GEMEENTE BONHEIDEN

ONTWERP VOOR HET BOUWEN
VAN EEN WONING VOOR
REKENING VAN
M^{RE} EN ME^{VR} JACOBS -
VAN LIEROP - WILLEM.
WONENDE TE MECHELEN.
ZANDPOORTVEST. N^o 26.
EN DAT OP HUN EIGENDOM
BESTAANDE TE BONHEIDEN.
AAN DE GROTE HEIDESTRAAT
GEKADASTREERD WYK B.
N^o 204 deel.
BREED 19 M. GROOT 9 ARE 51 ca.

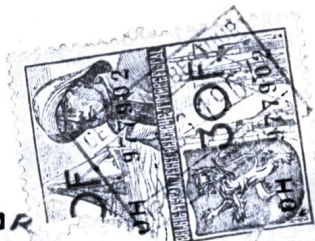

GEZIEN EN AANVAARD *DERING.*

OPGEMAAKT TE BONHEIDEN - 28-5-1964 -

DE EIGENAAR DE ARCHITEKT DE AANNEMER

A. 933
E. HAUWELAERTS
STEENWEG OP HUIZEN
N^o 47
BONHEIDEN -




Hauwelaert

SCHAAL: 1/50

De Burgemeester,


Op Bevel:
De Secretaris,

BERGHE
-
LAN SCH: 1/20000

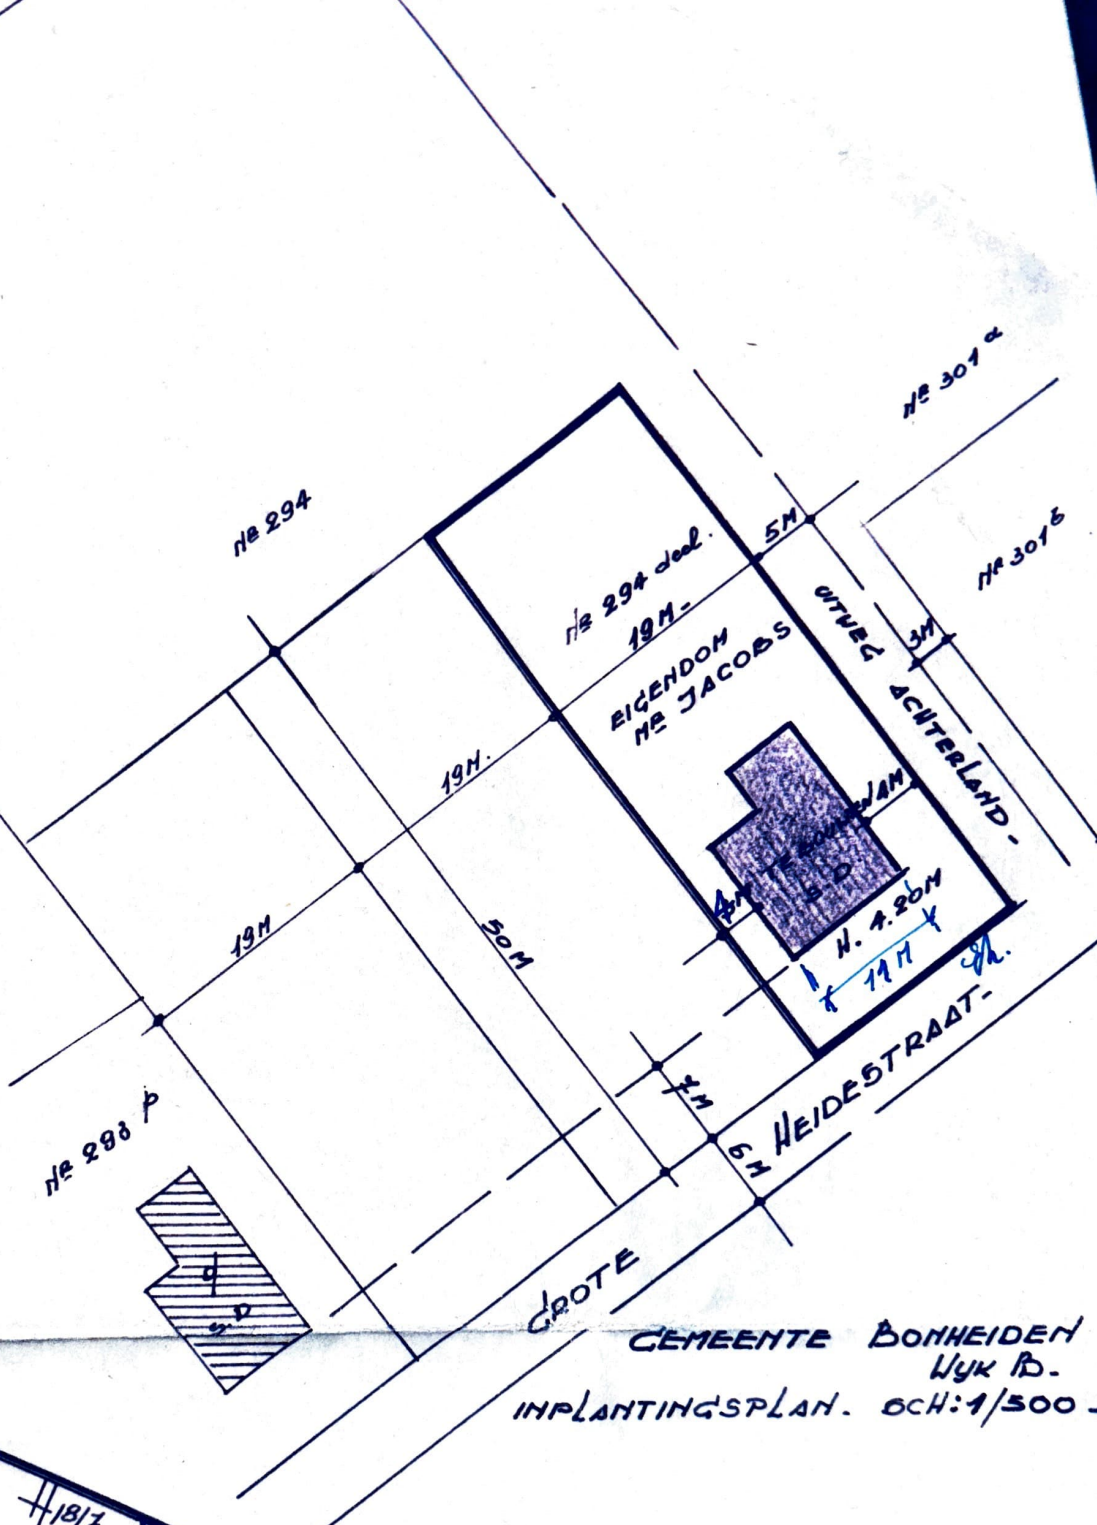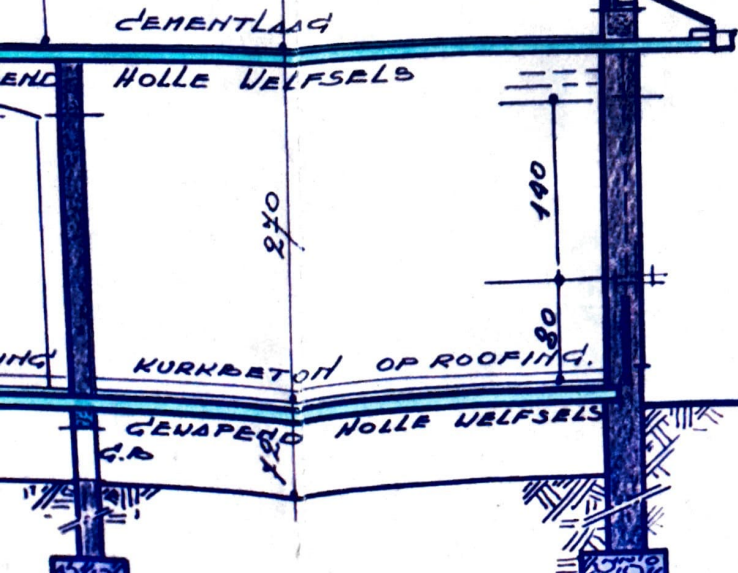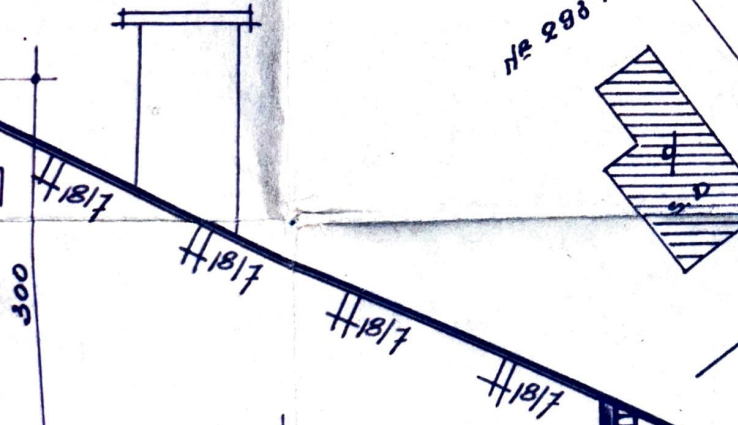


CEMEENTE BONHEIDEN
WYK RD.
INPLANTINGSPLAN. SCH: 1/300 -

RECHTER ZYGEVEL.

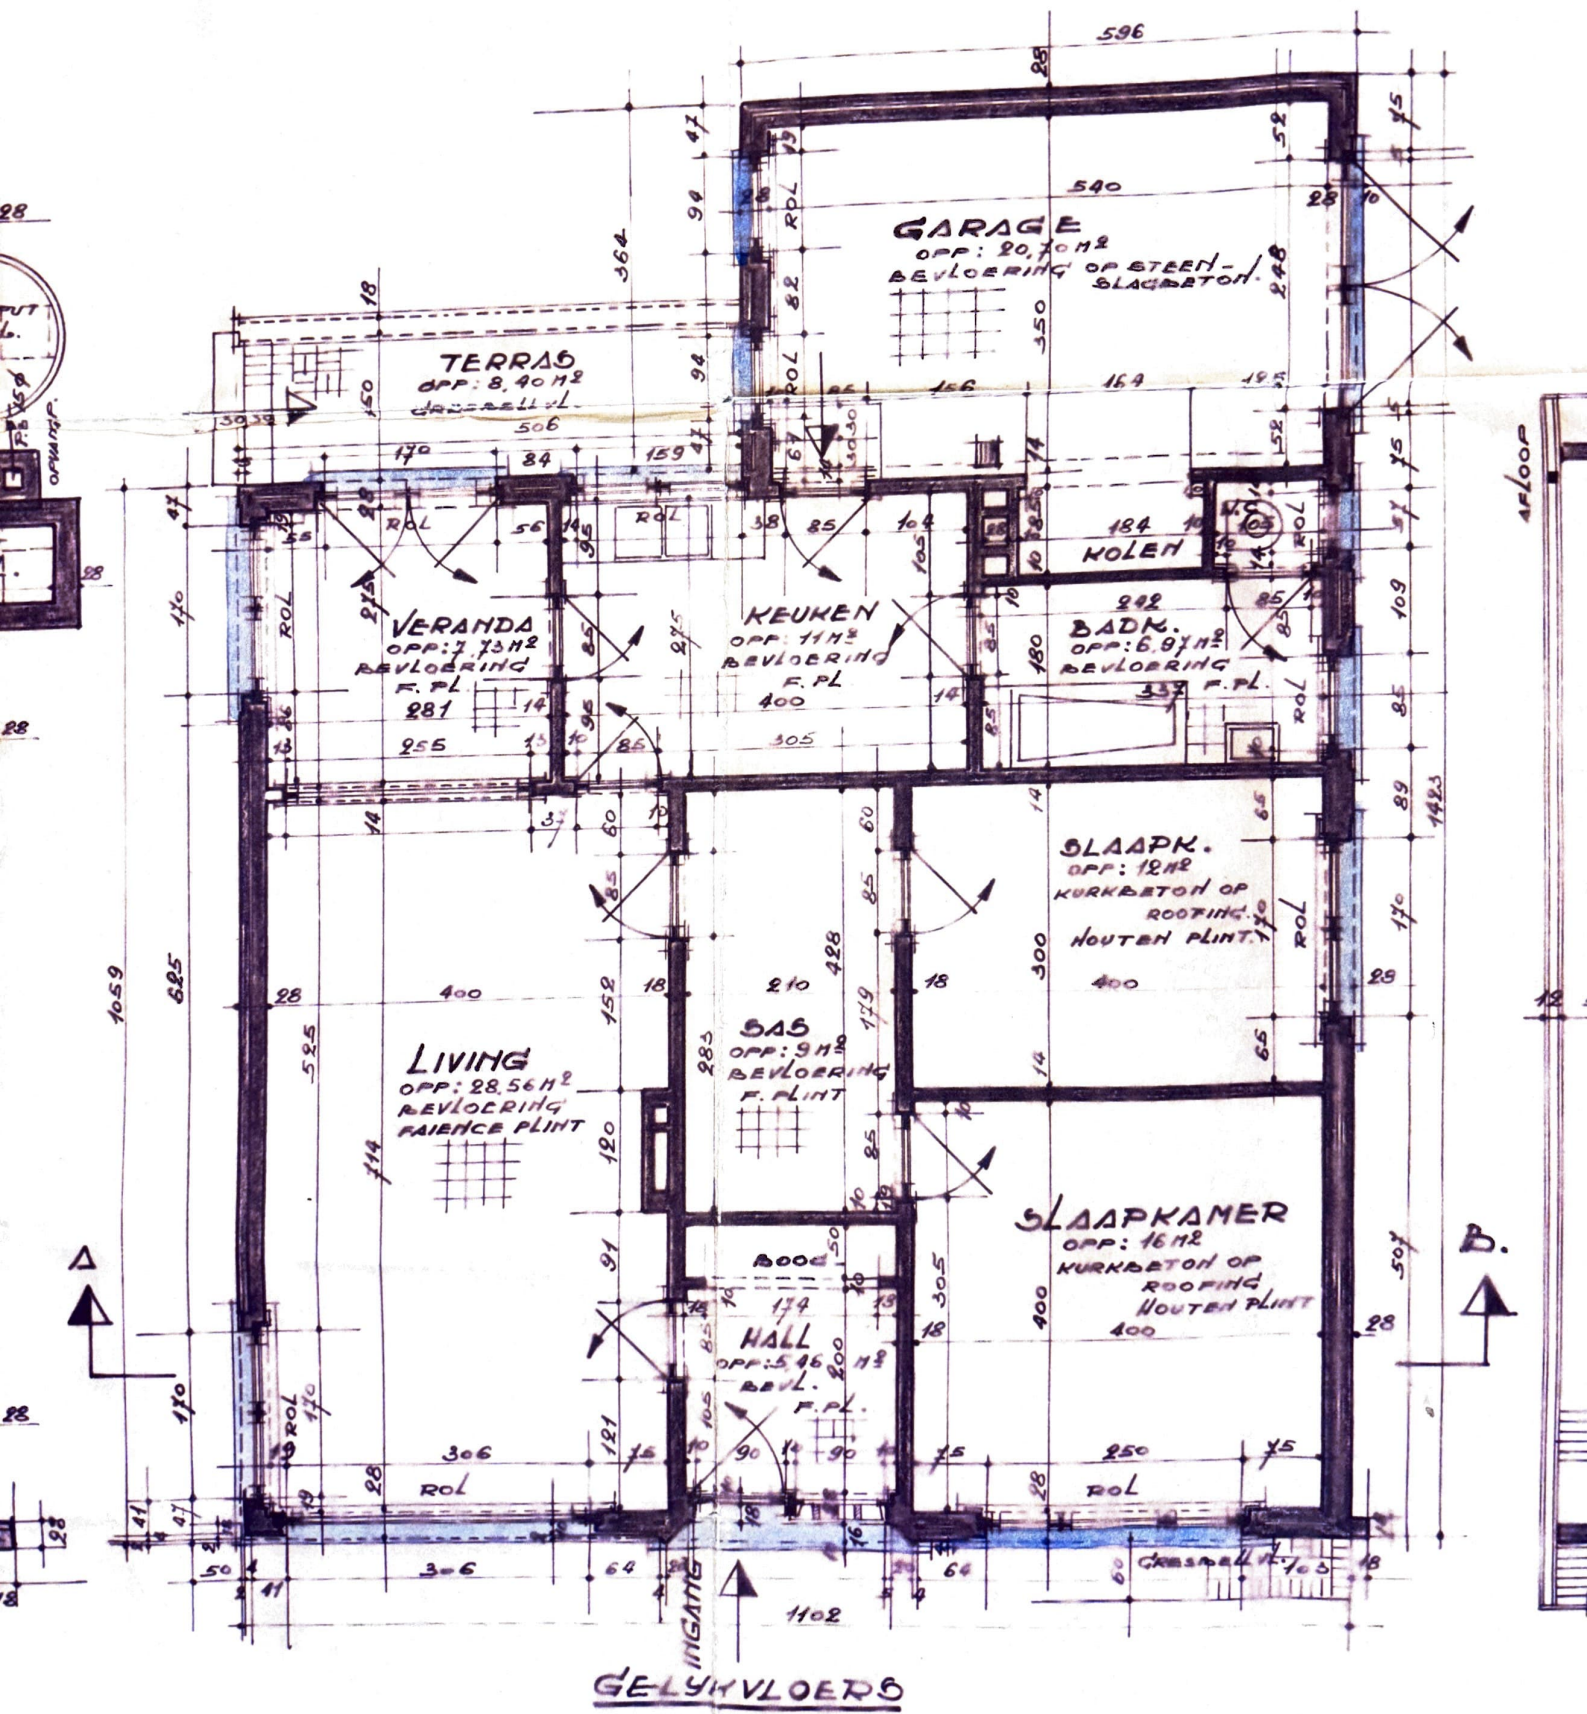


GELIJKVLOERS


DAKDEKING: SWARTE INEZAAGDE DEPLASTIKEERDE STERITYLEIER : ONDERDEKING: VASQUEBY PLASTIK YFENH.
 DAVELANLIDING: ROOE KENPACHE STEN - FORM: 18/9/45 - GESCHILDERD -
 DOORSELE EN TREDEN: I ARDUIH -
 PLINT - DEKAPT MOELLONS -

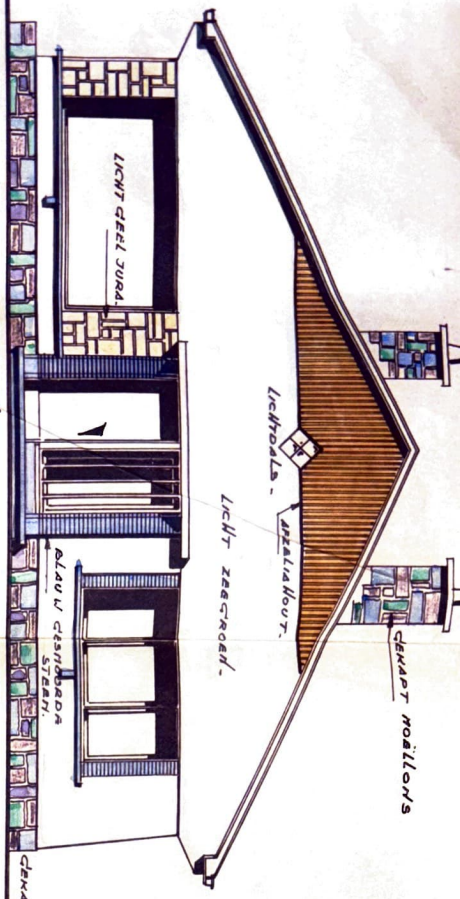


VOORGEVEL

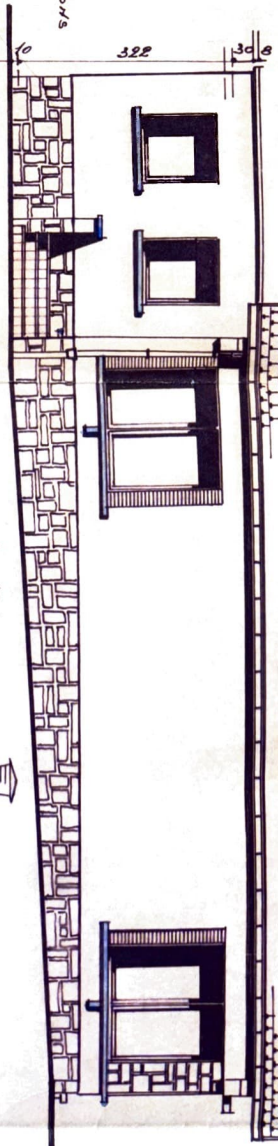

LINKER ZYGEVEL

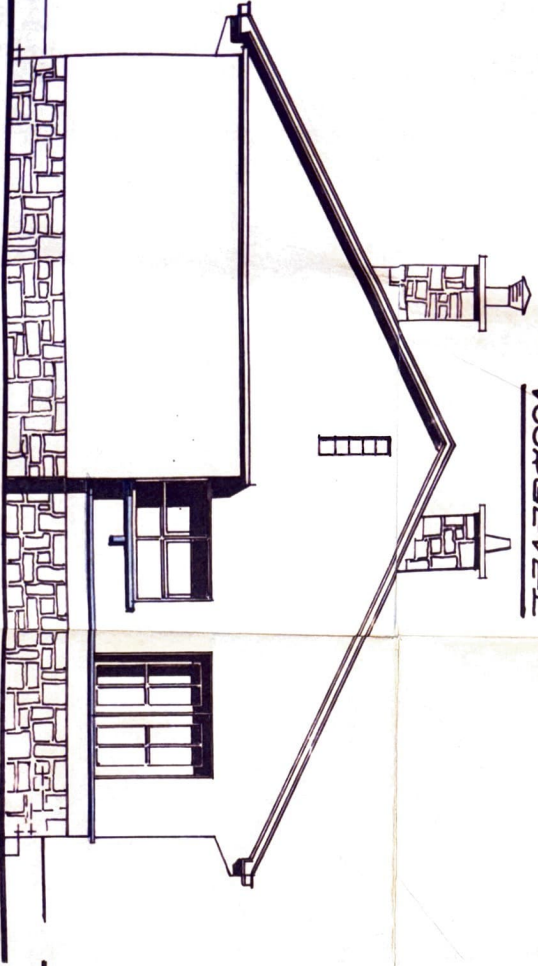


ACHTERGEVEL

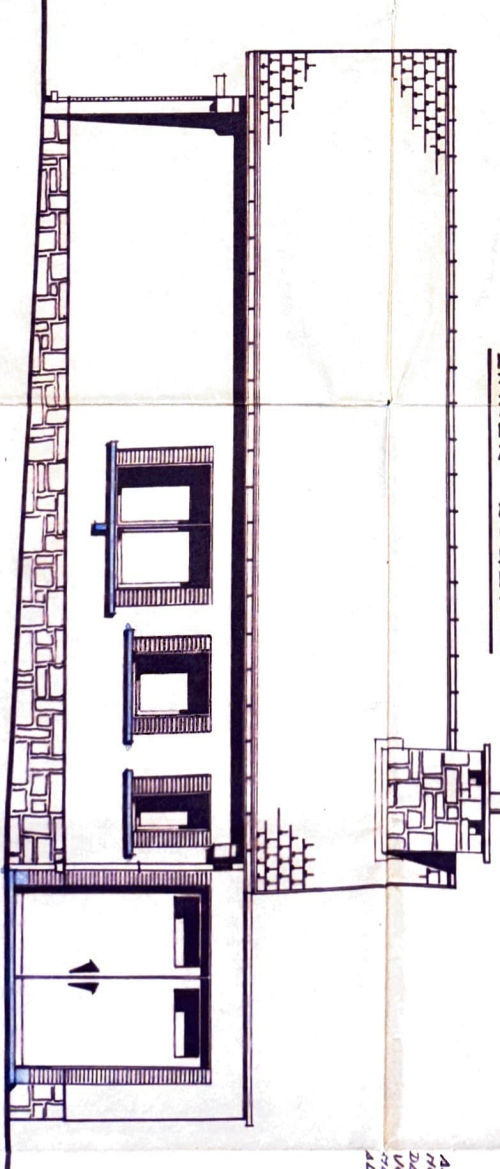


RECHTER ZYGEVEL


LEGENDE.
 Metbalkwerk

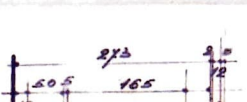


AL MET 71
 NOK 831
 ZWARDEK
 VOORPILA
 WUWELA
 AL MET 2

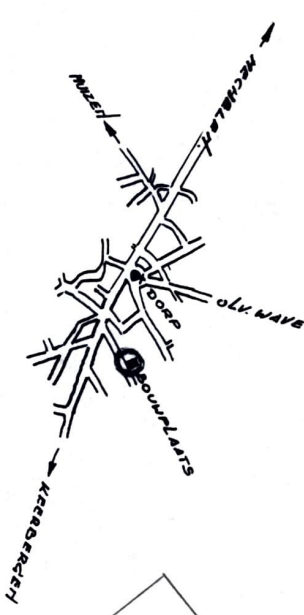

CEMENTTE BONNEIDEN-
ALGEMEEN LICHTINGSPLAN SCH: 1/20000

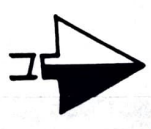


AL HET TIMMERWERK IN BOOD HOORS GRENHOUT
NOG 23/8 - GORDINGEN 1/2
DARDEKING SPAANDERPLATEN 1/4
VOORPLANKEN EN BOOGSELS 1/4.
WUPLATEN 1/5 C.
AL MET ZINK V.H. NE 14.

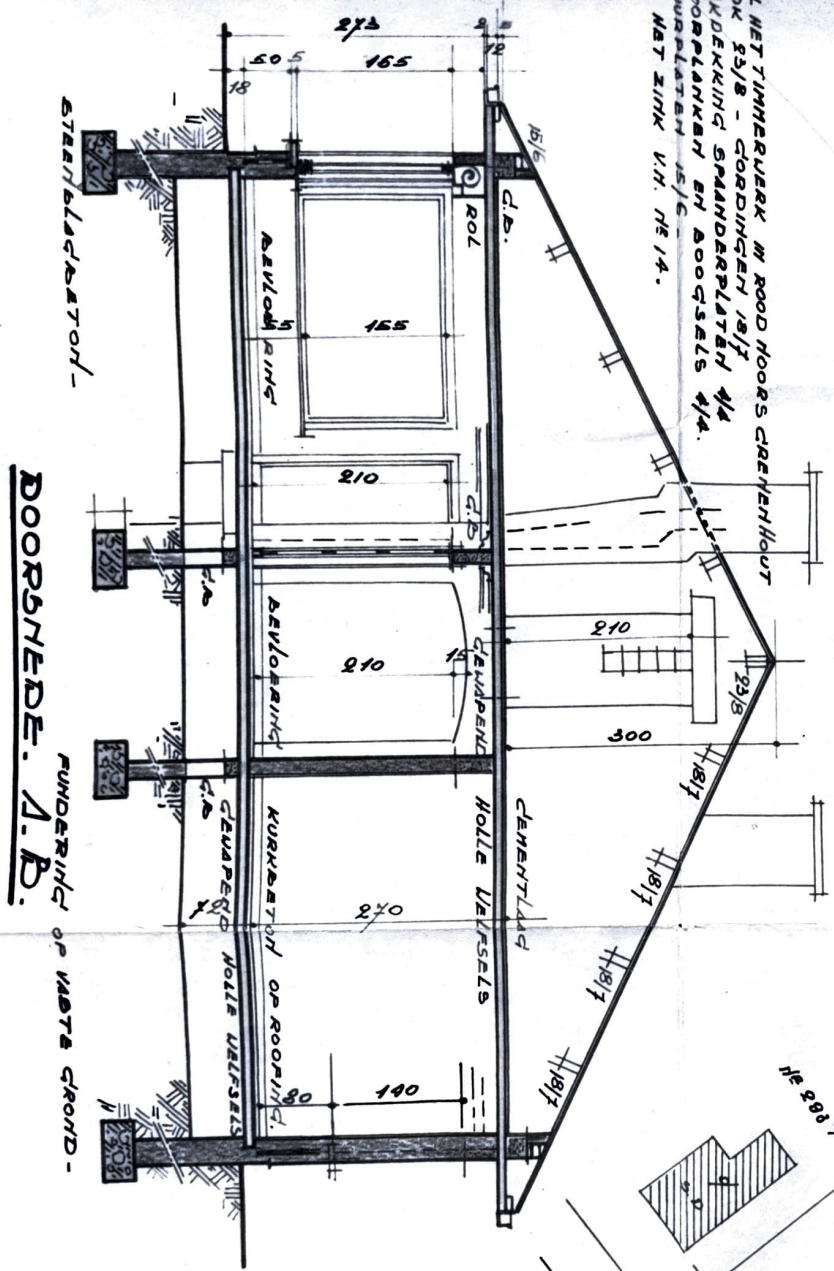

STREKBLADCAUTION-

DOORSHNED. A.B. FUNDERING OP WATER GROND-

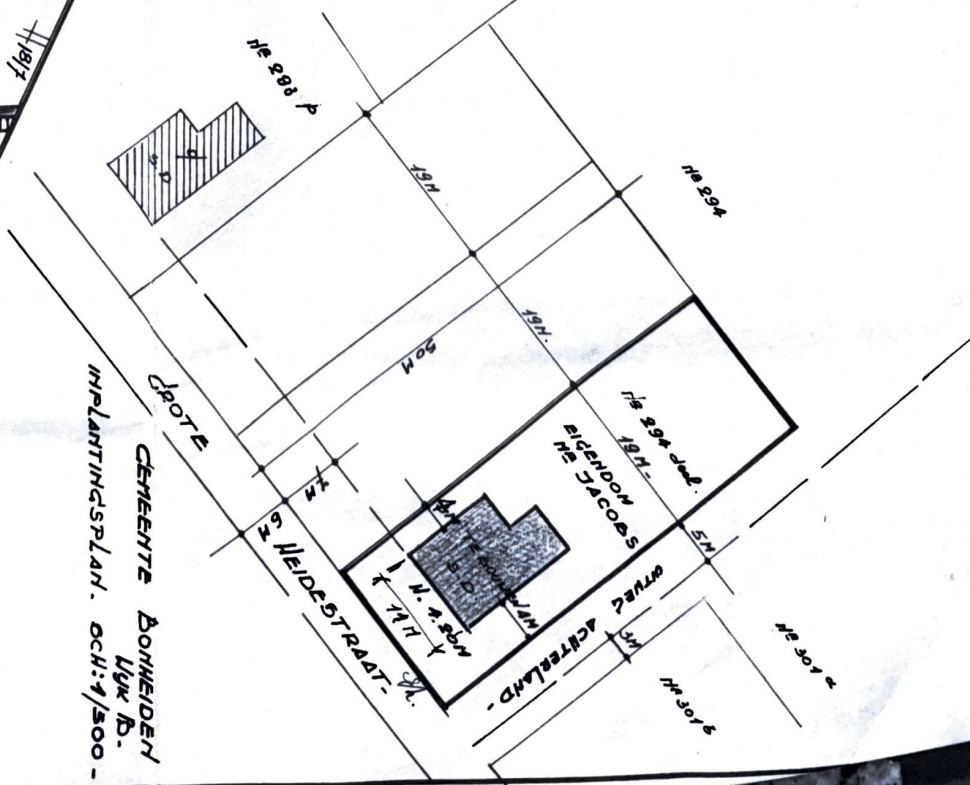

SPOTE
CEMENTTE BONNEIDEN
LUX B.
IMPLANTINGSPLAN. SCH: 1/500-

PREMIEUET.

DEZIN: 3PERSOENEN-
BOUWGROND: 9ARE 51CA-
1939