



MATERIAAL:
Plint en Boeksteen
Gevel: Spijlruite Hingel
Dak: Zwarte Leien of Vezel

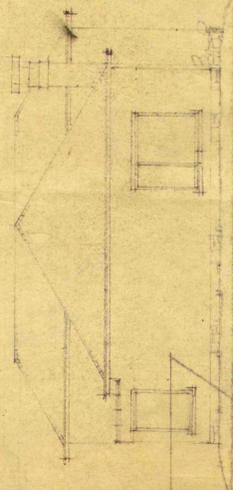




Zygevel (rechts)

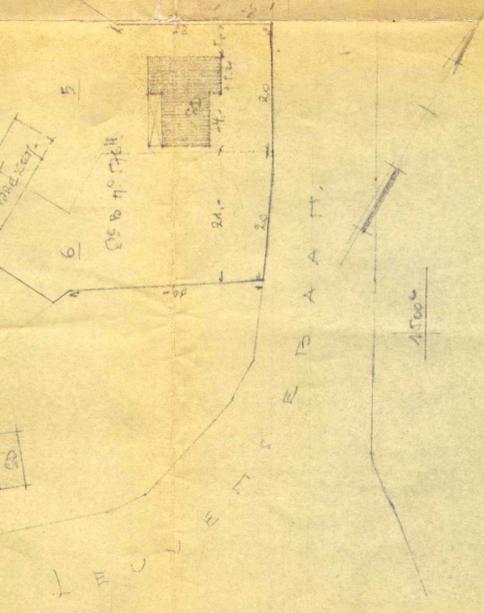


BOUWEN VAN WOOHTHUIS TE
OPDRACHT: SCHUIJK
LEUWENSDAAL: GEB. 1957/58
OPDRACHT: DHR. MOOZIKAT, JCS.
DE EIGENAAR: DE ARCHITECT. DE LATTIHEZ.

SCHAAL
1:50 1:100

BOSCHES
2601/1
DATUM
19.2.71

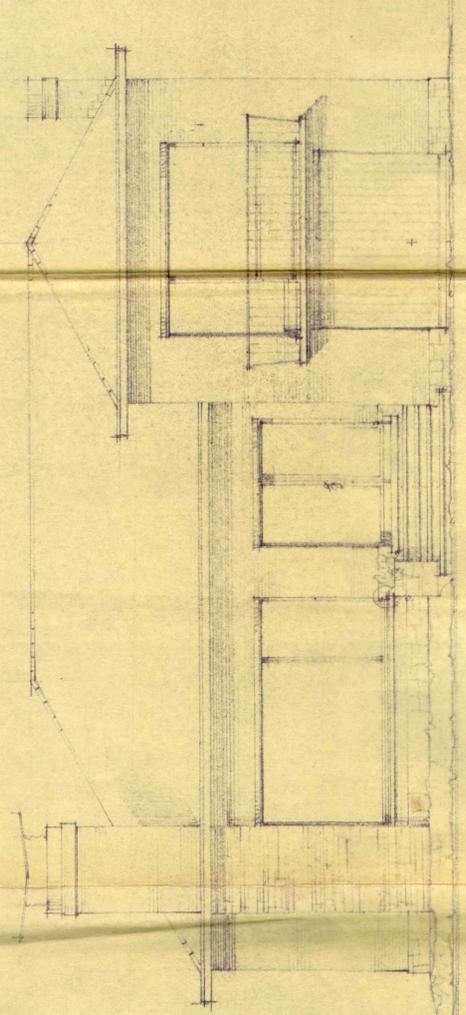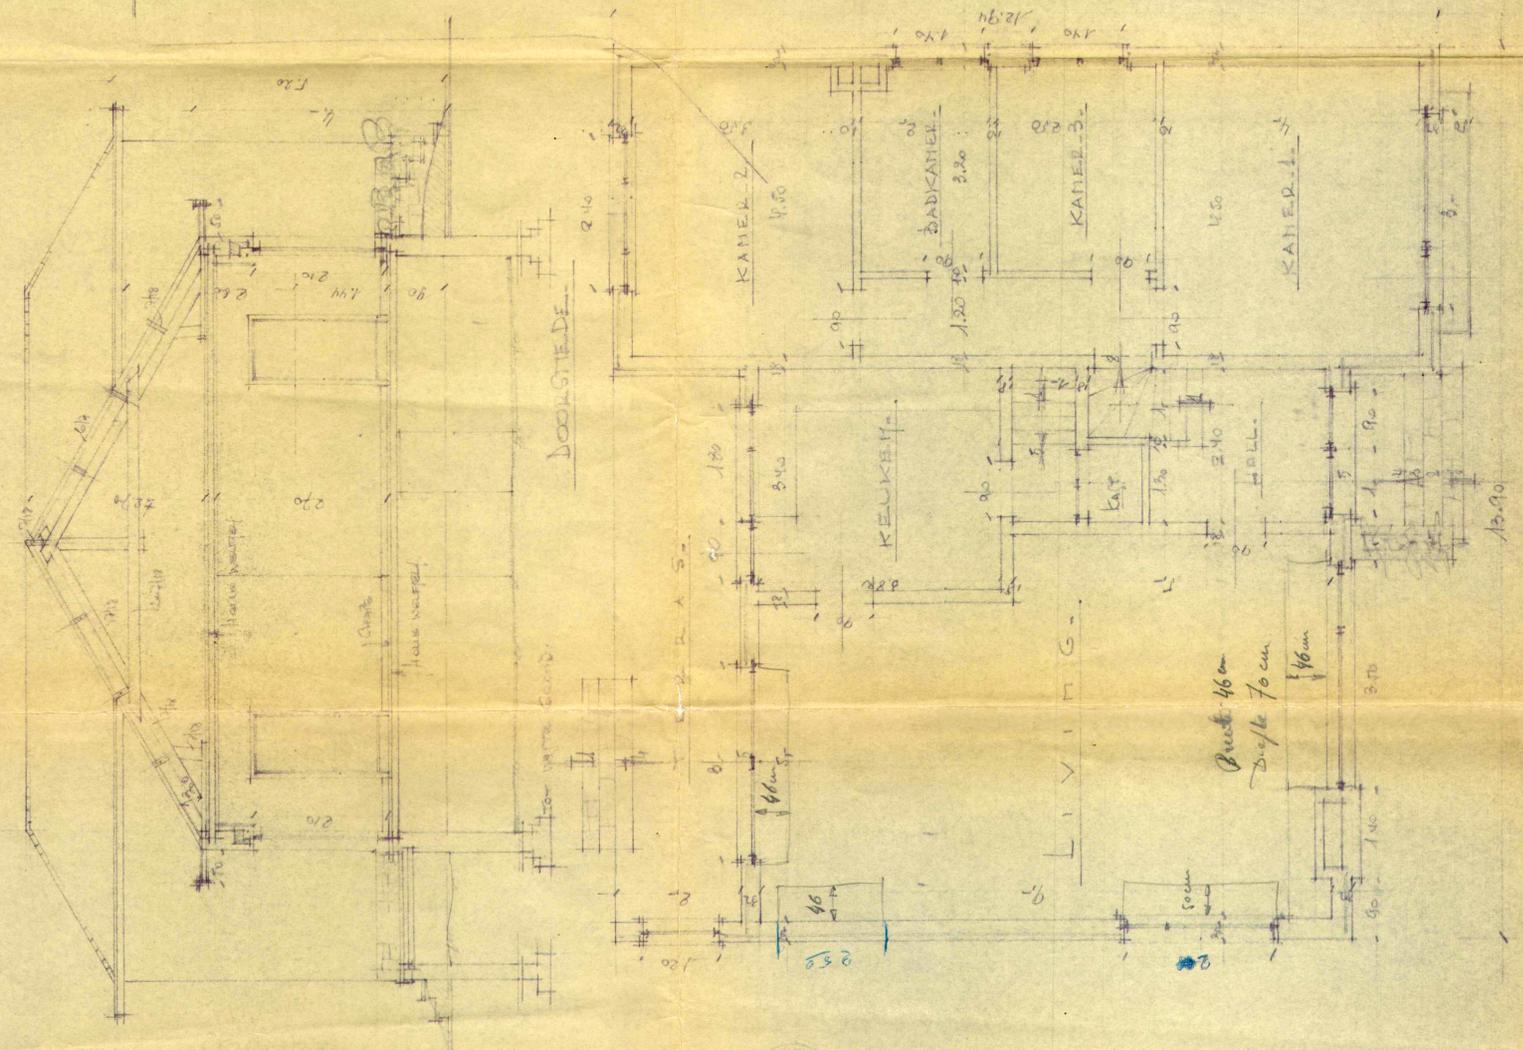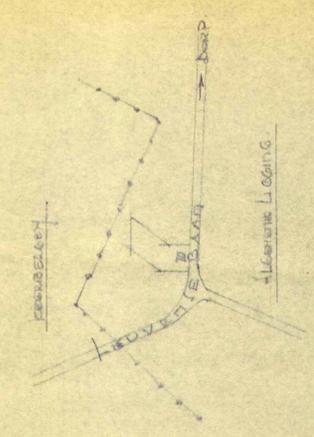

Voorgevel

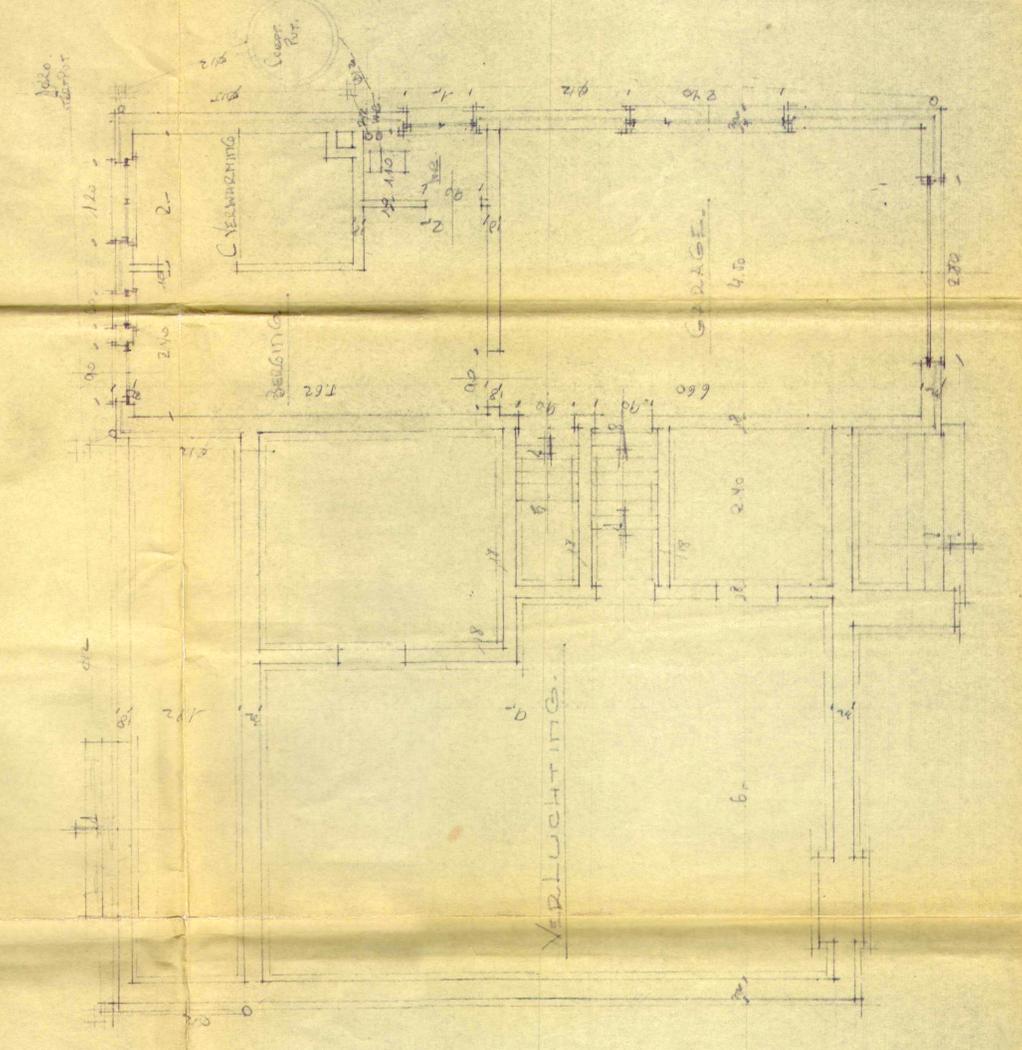

KELDERING

GELYKVLOERS