**AUTONOME SECURITY CONTROLE VZW**Erkend **CONTROLEORGANISME**

Maatschappelijke zetel : Ketelstraat 111 – 3454 Rummen

Tel. 0483/429830

E-mail bureel@asc-controle.be

BTW BE 0826-131-776

IBAN BE 32 7512 0493 7802



Agent-bezoeker belast met het onderzoek : Johan Evers

**VERSLAG VAN EEN HUISHOUDELIJKE ELEKTRISCHE INSTALLATIE OP LAAGSPANNING
EN OP ZEER LAGE SPANNING**

AARD ONDERZOEK	VOORSCHRIFTEN
GELIJKVORMIGHEIDSCONTROLE :	BOEK 1 - KB 08/09/2019
	6.4.1 t/m 6.4.6.2

1.- IDENTIFICATIE - INLICHTINGEN

* Datum onderzoek	23/08/2022	Verslag nummer	JE2022-0653
* Adres installatie	Dijkstraat 10, 2800 Mechelen		
* Eigenaar of DNG	Laenen-Van Soom		
* Installateur	Coekaerts Tom, Werchtersebaan 29, 3120 Tremelo	BTW	-
* DNB	Fluvius	EAN Code	541448820060450058
Type van de lokalen	Wooneenheid : huis		
	Detail : Zie schema's		

2.- BESCHRIJVING VAN DE AANSLUITING**3.- METINGEN EN OPGESTELD MATERIAAL**

Nominale spanning in Volt	230 v	Verspreidingsweerstand v.d. aardinrichting in Ω	19,9 Ohm
Automaat DNB	C2-40A	Algemeen isolatieniveau RI in M Ω	Min.0,50 MOhm
Voedingskabel Hoofdbord Ø	4 x 10 mm ²	Borden	1
Nominale waarde v.d. bescherming v. d. aansluiting	Zie automaat DNB	Eindstroombanen	17
Type aardelektrode	Pennen	Type algemene schakelaar	Dif.40A/300mA
Aanwezigheid van een gemeenschappelijke aarding : ja— neen			

4.- VASTGESTELDE INBREUKEN OP DE VOORSCHRIFTEN VAN HET BOEK 1 (KB 08/09/2019)

6.4.1 t/m 6.4.6.2

1 GEEN

5.- BESLUIT1.- De elektrische installatie **voldoet** aan de voorschriften van het BOEK 1 (KB 08/09/2019)

- De volgende periodieke controle moet worden uitgevoerd uiterlijk op **23/08/2047** alsook voor de ingebruikname van elke belangrijke wijziging of beduidende uitbreiding voor deze datum.
- De ingangsklemmen van de automatische differentieelstroominrichting geplaatst bij het begin van de installatie waren – ~~werden~~ ontoegankelijk gemaakt door verzegeling. Het(de) ééndraadschema (s) en situatieplan(nen) werd(en) voor gezien getekend.

6.-UITGEVOERDE CONTROLES

Onderzoek conform interne **procedures 23** en werkinstructie **E006** op basis van de vermelde voorschriften bij het uitvoeren van het gelijkvormigheidsonderzoek van huishoudelijke elektrische installaties.

Identificatie meettoestel : Metrel 3102 BT

6 a	De overeenstemming tussen de geïnstalleerde differentieelstroominrichtingen en de waarde van de spreidingsweerstand van de aardelektrode;
6 b	De overeenstemming tussen de geïnstalleerde beschermingsinrichtingen tegen overstroom en de doorsneden van de respectievelijke stroombanen die ze beschermen.
6 c	De overeenstemming tussen de uitvoering van de elektrische installatie overeenkomstig de eendraadschema's en de situatieplannen;
6 d	Controle van vast of vast opgesteld materieel (correcte keuze, installatie en samenbouw ter plaatse)
6 e	De controle van de continuïteit van de equipotentiale verbindingen (hoofd – en bijkomende) en van de beschermingsgeleiders van de stopcontactdozen en van de vast opgestelde of verplaatsbare toestellen met vaste standplaats van klasse I

7.- PLICHTEN VAN DE EIGENAARS, BEHEERDERS, HUURDERS

7 a	De eigenaar, beheerder of huurder is verplicht het verslag van het onderzoek te bewaren in het dossier van de elektrische installatie, samen met de ééndraadschema's en de situatieplannen.
7 b	De eigenaar, beheerder of huurder is verplicht in het dossier elke wijziging aangebracht aan de elektrische installatie te vermelden.
7 c	De eigenaar, beheerder of huurder is verplicht de Federale Overheidsdienst die Energie onder zijn bevoegdheid heeft onmiddellijk in te lichten over elk ongeluk van personen overkomen en rechtstreeks of onrechtstreeks te wijten aan de aanwezigheid van elektriciteit.

8.- NOTA'S


GEEN

Deze keuring betreft enkel en alleen de uitbreiding van de installatie.

Installatie werd reeds gekeurd door ATK, zie verslag ATK2006, PM 06,3/4,NO

9.- DE AGENT-BEZOEKER BELAST MET HET ONDERZOEK

NAAM & handtekening	<i>Johan Evers</i> Naam: Johan Evers Reden: Keuringsverslag Datum: 23/08/2022 16:30:31 (UTC+02:00:00)
---------------------------	---

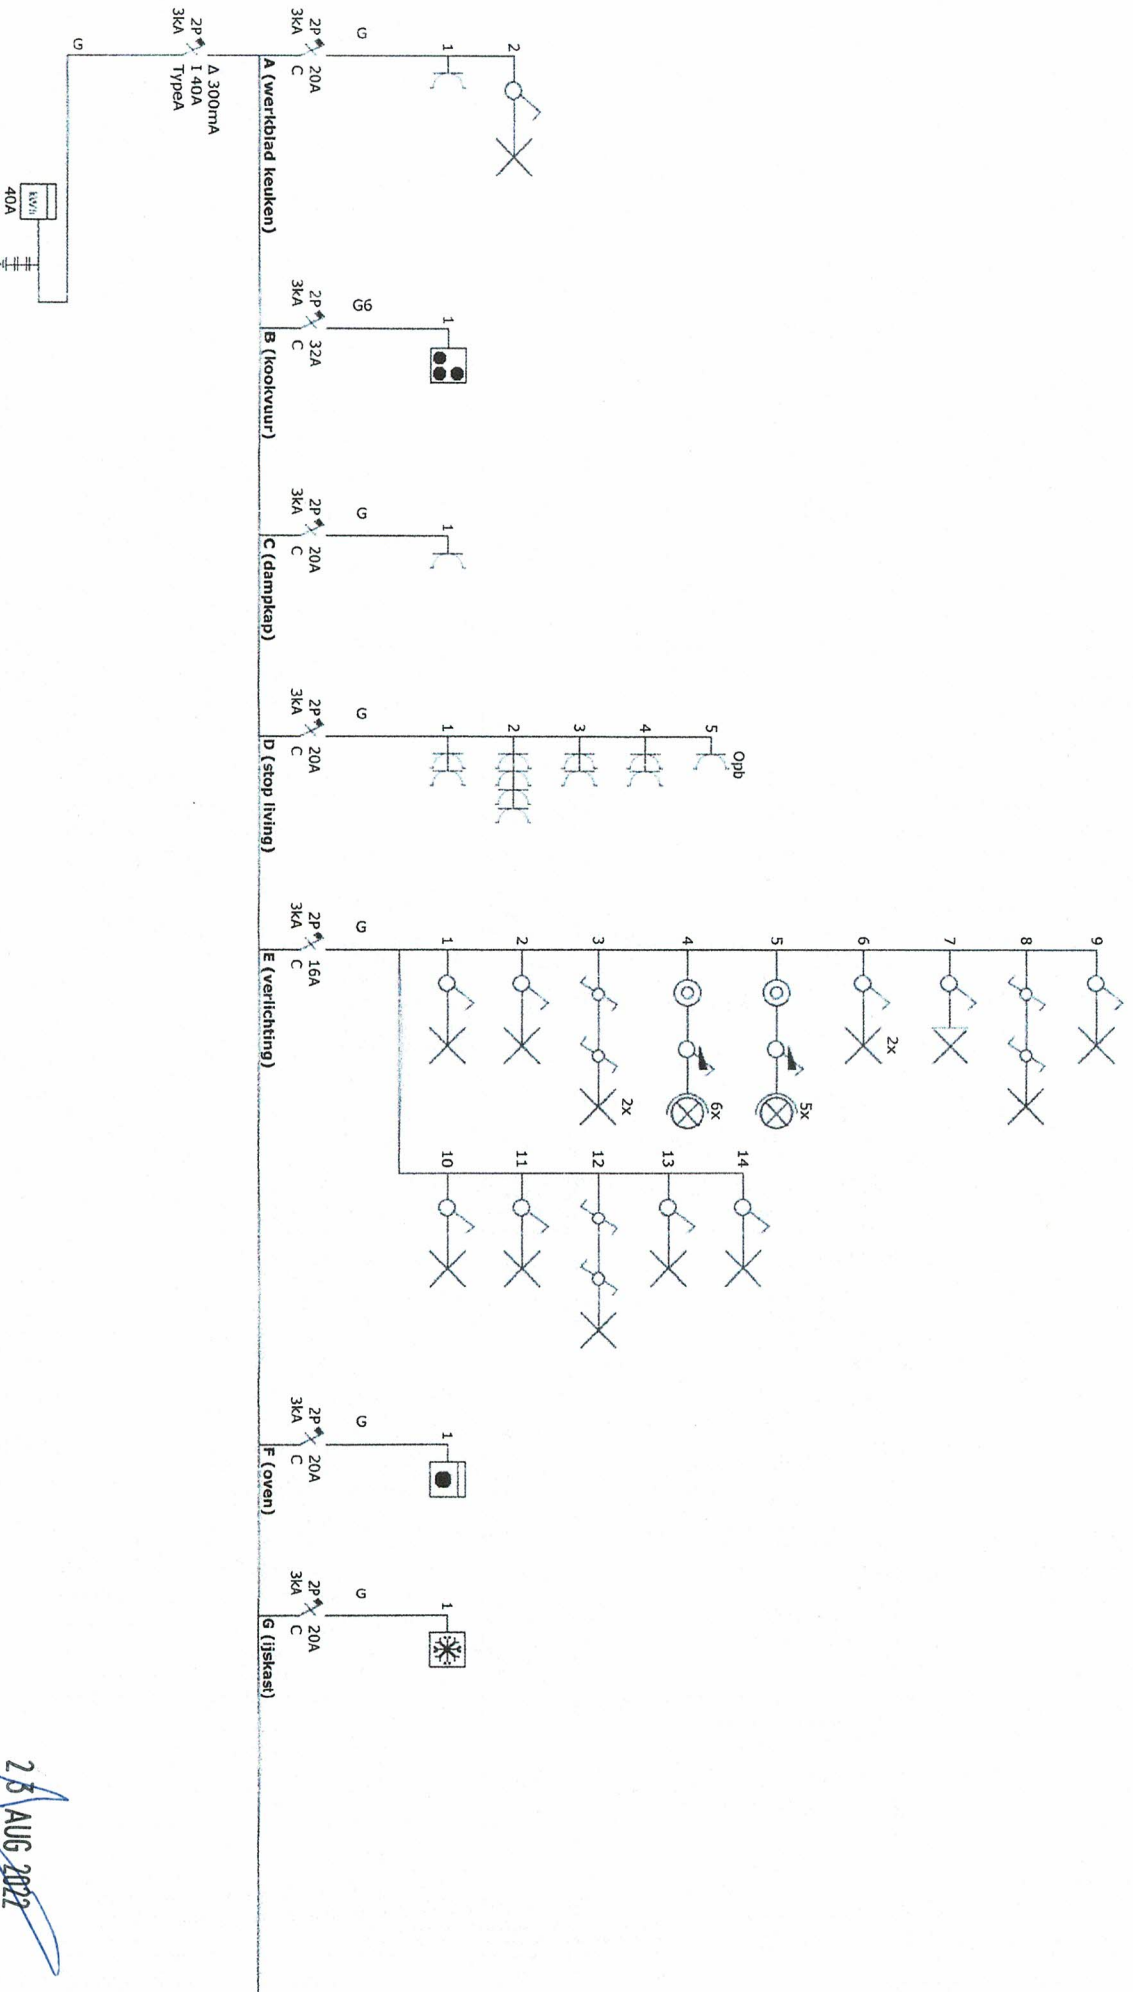

Installatie Adres

Naam: Laenen Van Soom
 Adres: Dijkstraat 10
 Adres: 2800 Mechelen

Installateur

Naam: BV Elektrischewerken Coekaerts Tom
 E-Mail: coekaerts.tom@outlook.com
 BTW nr.: BE 0668.835.784

BV BA Elektrischewerken Coekaerts Tom

Werkzaam 29
 3120 Tremelo
 0478/45.00.18
 coekaerts.tom@gmail.com

Handtekening Klant

Nummer:

Verslag Nummer:

Handtekening:

Gegeerd met Schematics

25 AUG 2022

C. Evers

Johan Evers

Keurder

27/06/2022


Eéndraadschema

Verdeelkast Laenen Van Soom_2

EAN:

1x230V

5/6

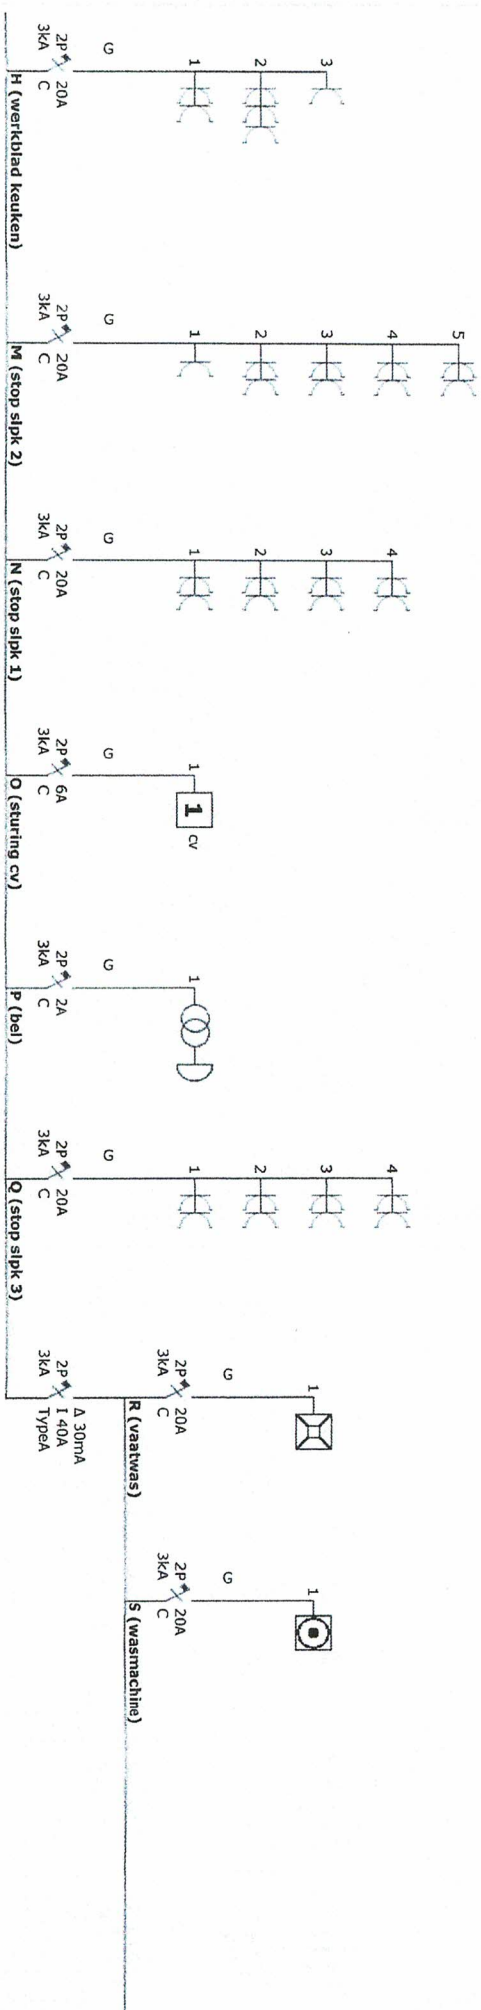**Installatie Adres**

Naam: Laenen Van Soom
Adres: Dijkstraat 10
Adres: 2800 Mechelen

Installateur

Naam: BV Elektriciteitswerken Coek
E-Mail: coekaerts.tom@outlook.com
BTW nr.: BE 0668.835.784

BVBA Elektrische werken Coekaerts Tom
Handtekening Installateur

Wertheimersbaan 29
3120 Tremelo
0478/45.00.18
cockaerts.tom@gmail.com

Handtekening Klant

Nummer:
Verslag Nummer:
Handtekening:

23 AUG 2022
Contrôleur

JOHANN EYERS
Gedeeft met Schematics
keurder

27/06/2022


Eéndradschema

Verdelkast Laenen Van Soom_3

EAN:

1x230V

6/6

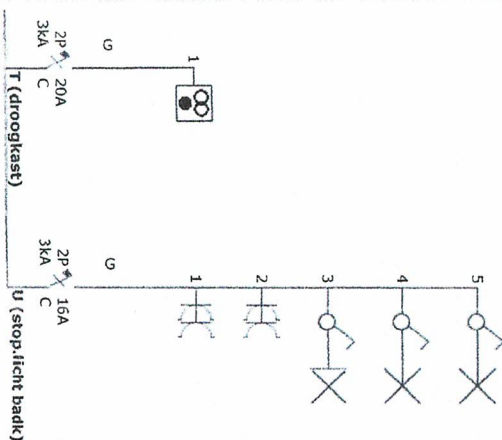

Installatie Adres
Naam: Laenen Van Soom
Adres: Dijkstraat 10
Adres: 2800 Mechelen

Installateur
Naam: BV Elektrischewerken Coekaerts Tom
E-Mail: coekaerts.tom@outlook.com
BTW nr.: BE 0568.835.784

BVBA Elektrisch Bedrijf Coekaerts Tom
Worsherschaan 29
3120 Tienen
0478/45 00 18
coekaerts.tom@gmail.com

Handtekening Klant

Numerus:

Verslag Nummer:
Handtekening:

27 JUN 2022

J. Laenen
keerder

27/06/2022


Situatieschema

1ste verdiep_1ste verdiep

EAN:

1x230V

1/6

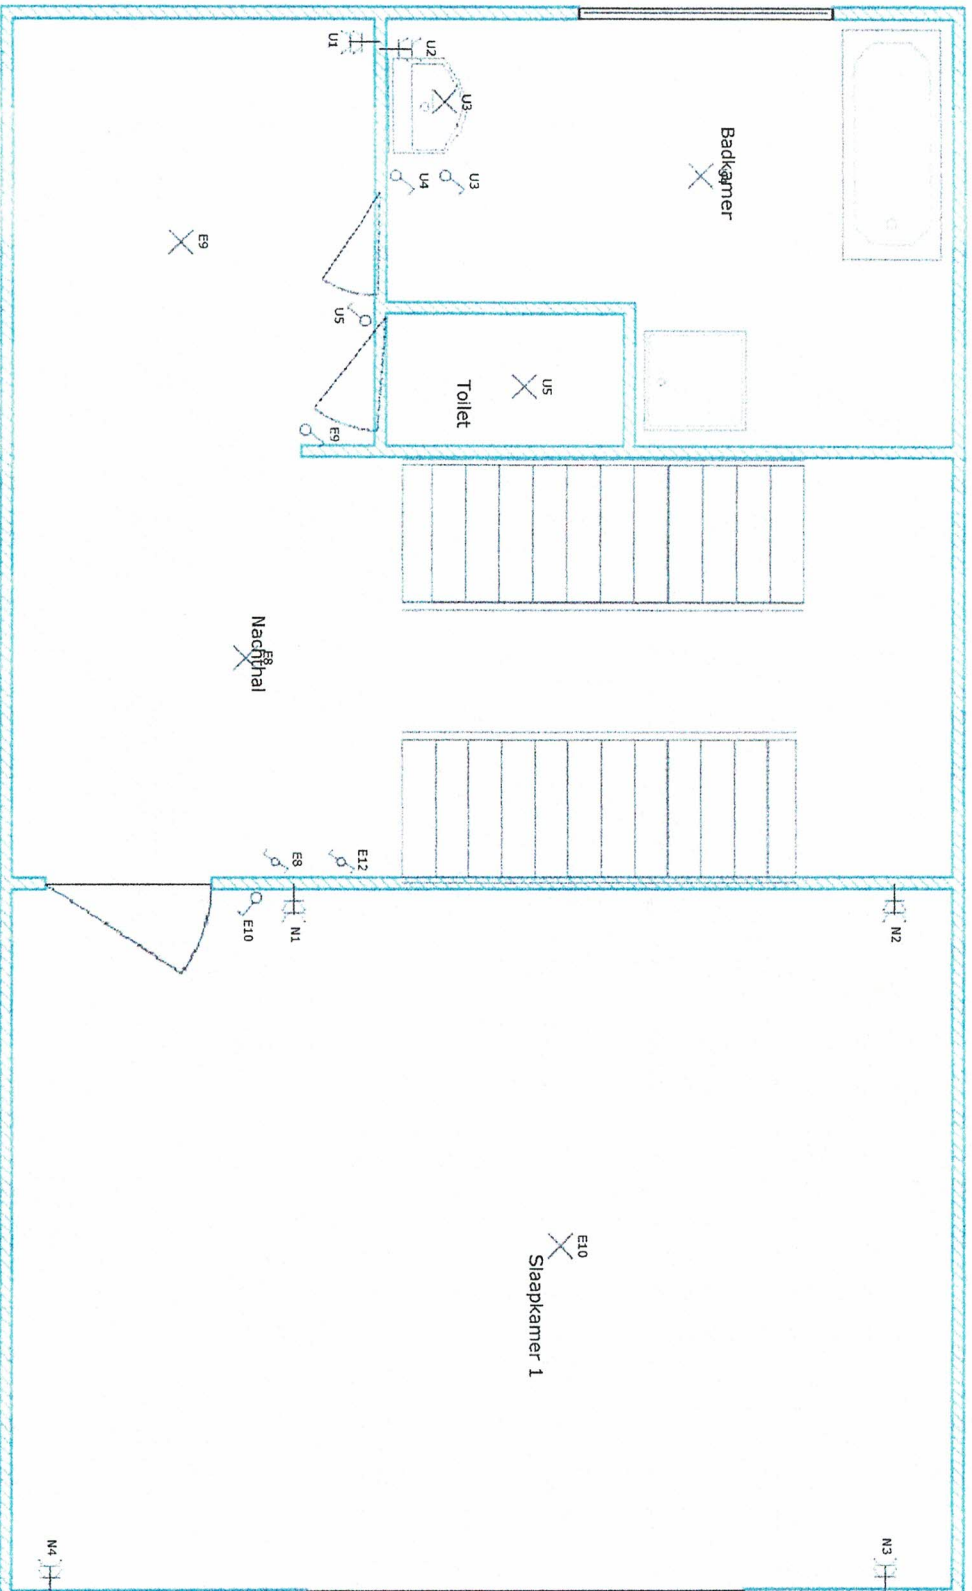

Installatie adres

Naam: Laenen Van Soom
Adres: Dijkstraat 10
Adres: 2800 Mechelen

Installateur

Naam: BV Elektriciteitswerken Coekaerts Tom
E-Mail: coekaerts.tom@outlook.com
BTW nr.: BE 0668 835.784

BVBA Elektriciteitswerken Coekaerts Tom

Handtekening Installateur

Wachterschan 29
3120 Turnhout
0478/45.00.18
coekaerts.tom@gmail.com

Handtekening Klant

Numero:
Verslag Nummer:
Handtekening:

23 AUG 2022

Contract

A.S.C.

Johan Evers

Geleend fraksthematals

27/06/2022


Situatieschema

2de verdiep_2de verdiep

EAN:

1x230V

2/6

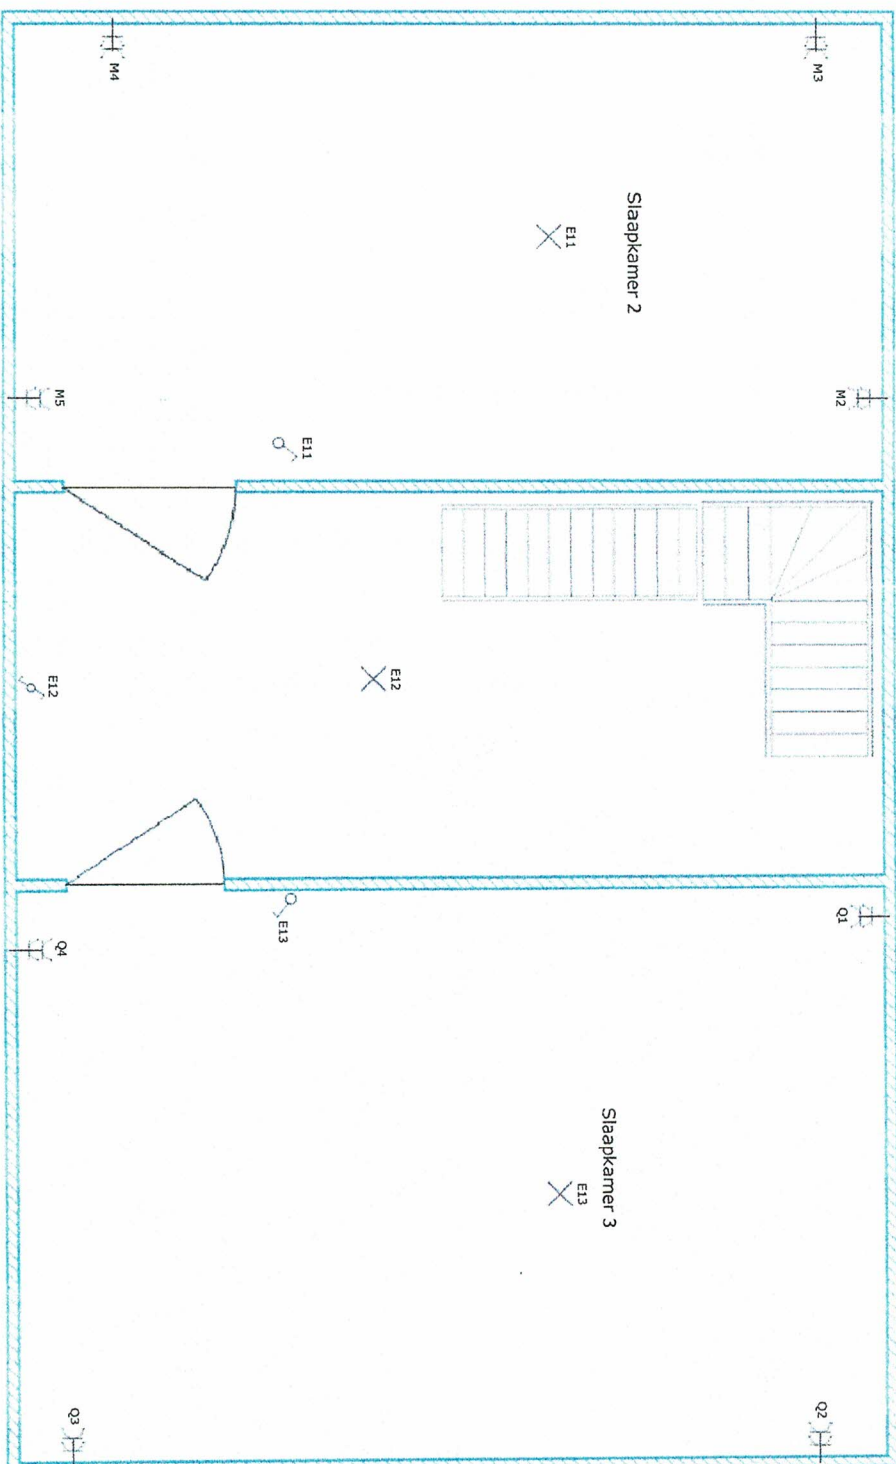

Installatie Adres
Naam: Laenen Van Soom
Adres: Dijkstraat 10
Adres: 2800 Mechelen

Installateur
Naam: BV Elektrischewerken Coekaerts Tom
E-Mail: coekaerts.tom@outlook.com
BTW nr.: BE 0668.835.784

BVBA Elektrischewerken Coekaerts Tom Installateur
Wortheyschuan 29
3120 Tremelo
0478/45.00.18
coekaerts.tom@gmail.com

Handtekening Klant

Numer:

Verstlag Nummer:

Handtekening:

27 AUG 2022

JOHAN EVERS
scheidsmediator
keurder