


DAKPLAN

DUBBEL WONING

LINKS - N^o 4. VAN DER AA

RECHTS - N^o 1. VERHEYT

ZELFDE UITVOERING VOOR DE 2 WONINGEN

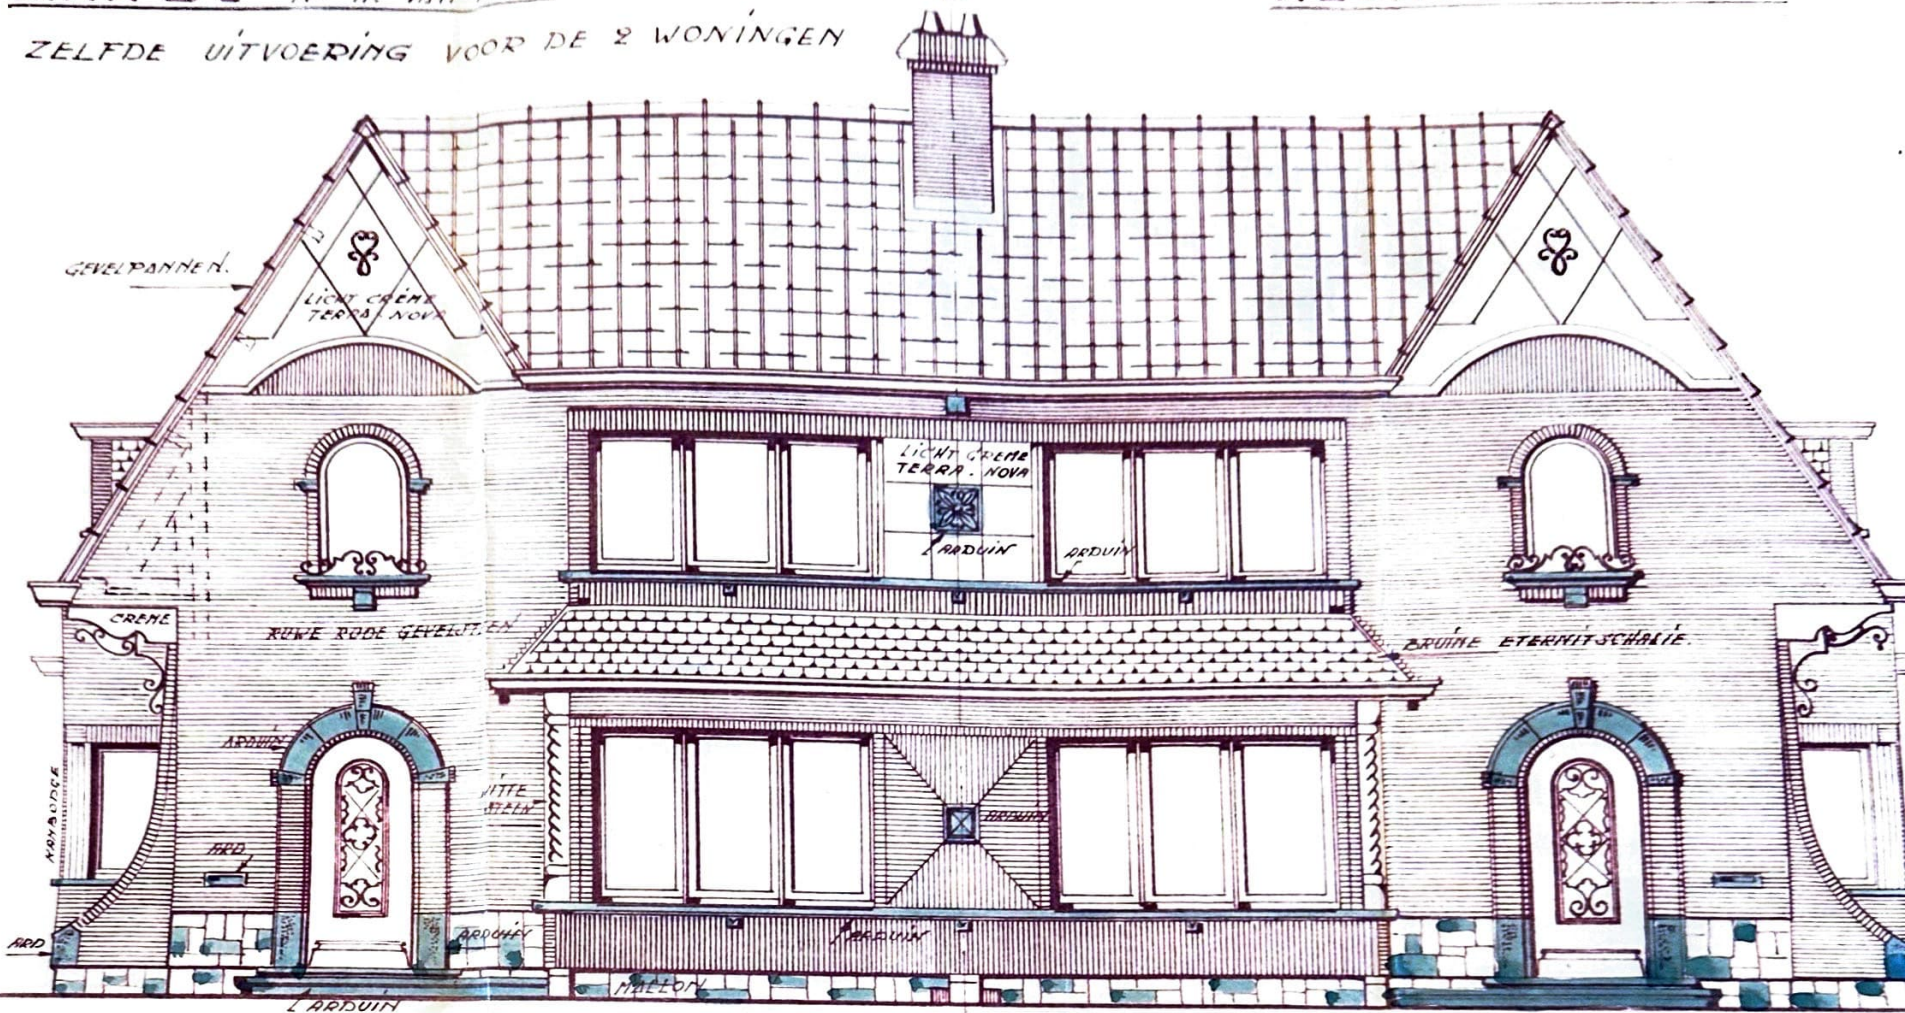

LINKS : N^o 4. VAN DER AA

VOORGEVEL.

RECHTS : N^o 1. VERHEYT.

LEGENDE


- METSELWERK
- ARDUIN
- GEWAPEND BETON
- STEENSLAGBETON

DAKBEDEKKING : BRUINE GEVERNISTE PANNEN - DUBBELKUN
 GEVELBEKLEDING : RUWE RODE GEVELSTEEN FORM: 18/9/45
 INHOUD PER WONING : 644,50 M³.

OPPERVLAKTENLIJST PER WOONING
 OPPERVLAKTE BOUWGROND
 GEZIN VAN 2 PERSONEN.
 GELIJKVLOERS
 VOORPLAATS - WOONKAMER
 KEUKEN

VEDDIER

ACHTERGEVEL

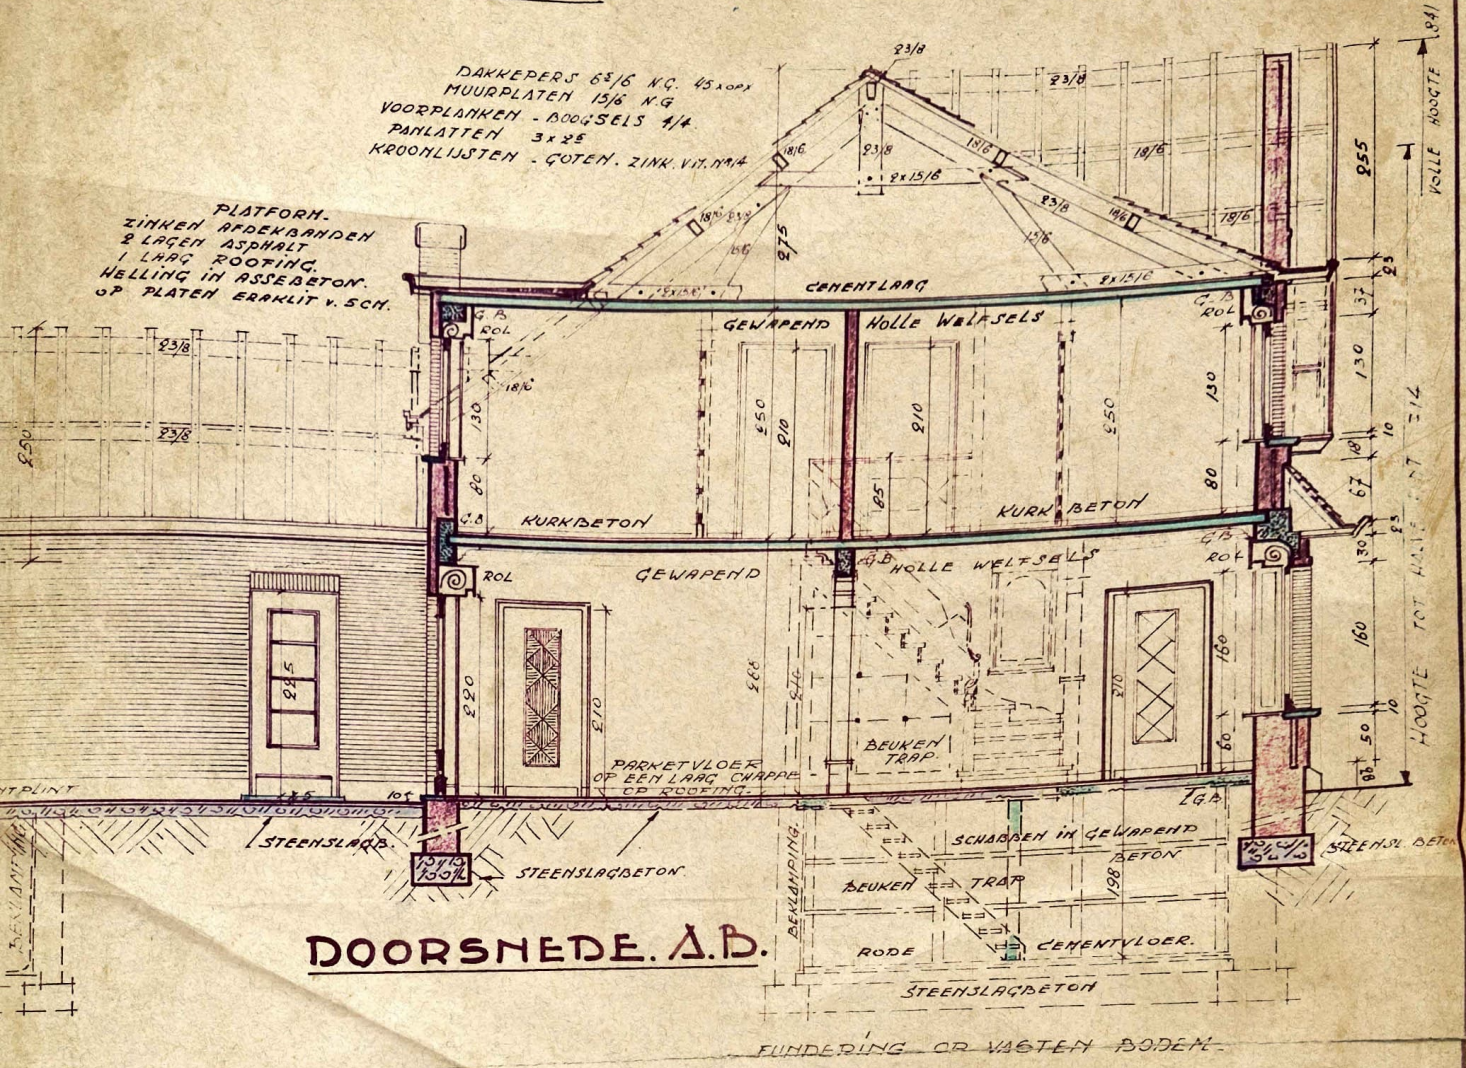

DOORSNEDE. A.B.

PROVINCIE ANTWERPEN
 GEMEENTE BONHEIDEN
 PREMIEWET 29-5-1948

ONTWERP VOOR HET BOUWEN VAN EEN
 WONING VOOR REKENING VAN
 MEER MEVR. VAN DER AA - *Kandelaar* - VERHAERT
 WONENDE TE BONHEIDEN - OUDE MOLEN NR 150
 EN DIT OP HUN BOUWGROND GELEGEN
 TE BONHEIDEN AAN DE OUDE MOLEN
 GEKADASTREERD WIJK C N° 131 n° ex.
 GROOT : 5 are 22. ca

OPGEMAAKT TE BONHEIDEN 12-11-55 GEZIE EN AANVAARD TER UITVOERING
 DE EIGENAAR DE ARCHITECT DE AANNEMER

WONING LINKS
 N° VAN DER AA
Kandelaar
 WONING RECHTS
 N° VERHEYT

A. 993
 E. NAUWELAERTS
 STEENWEG OP HUIZEN 78 G
 BONHEIDEN.
Chauwelaert

METSER
Kuybrechts Pelen
 SCHRIJFWERKER
[Signature]
 SCHAAL 1/50