




**VOORGEVEL**

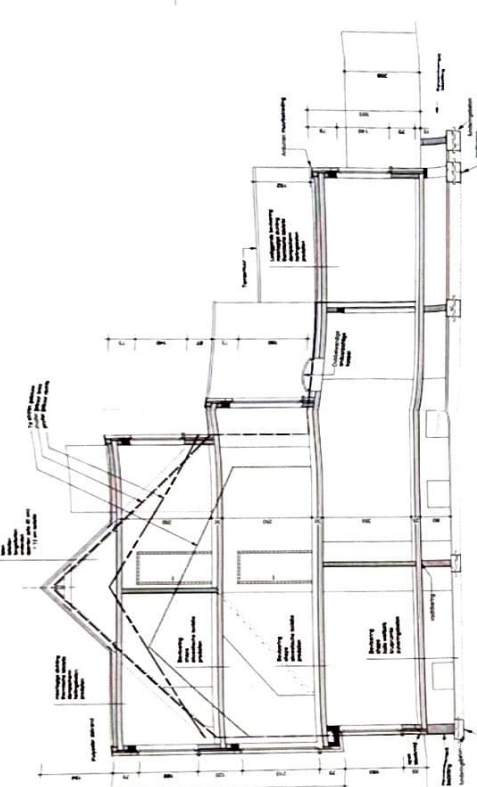


**ACHTERGEVEL**

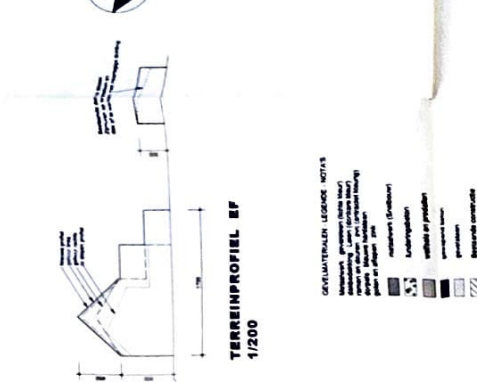


**DOORSNEDE AB**

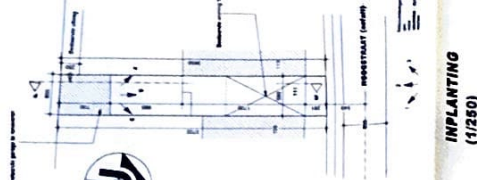


**INPLANTING  
(1/250)**

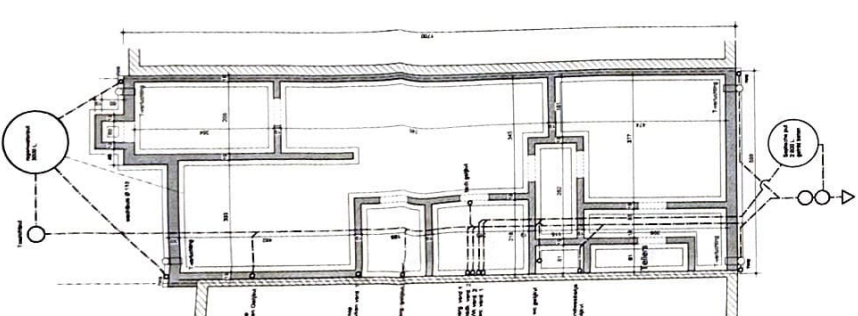


**FUNDERING  
RIOLERING**

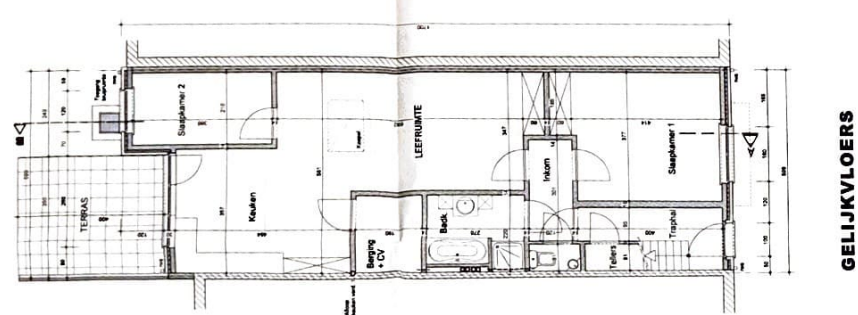


**GELIJKVLOERS**

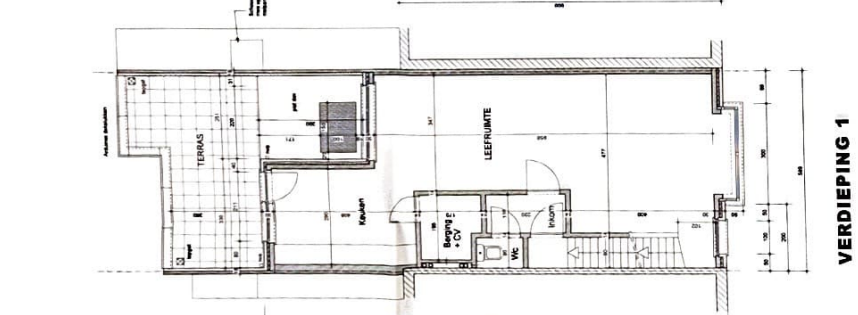


**VERDIEPING 1**

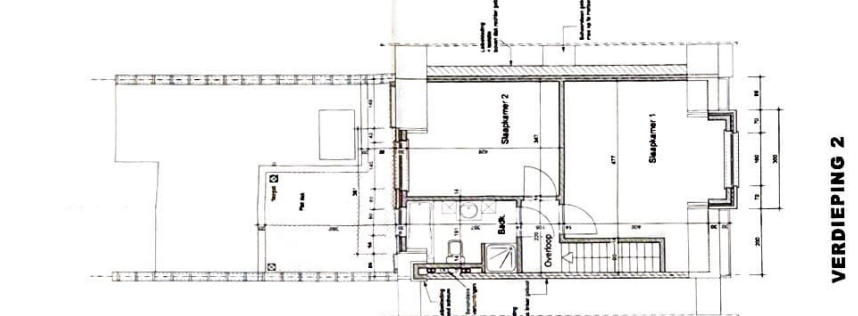

**VERDIEPING 2**

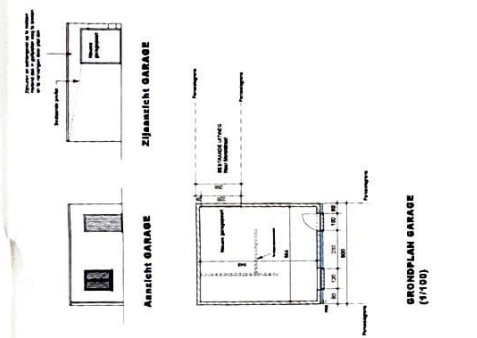

**GRONDPLAN GARAGE  
(1/100)**

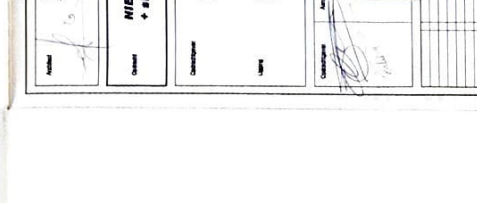

**ZIJNZAICHT GARAGE**

**NIEUWBOUW 2 APPARTEMENTEN**  
← slijpen vs. bestaande woning


BOUWAANVRAAG

**LIGGINGPLAN  
(1/433.000)**




**OMGEVINGSPLAN  
(1/2.500)**








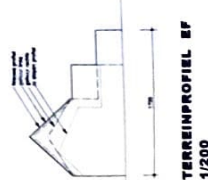

**TERREINPROFIEL EF  
(1/200)**

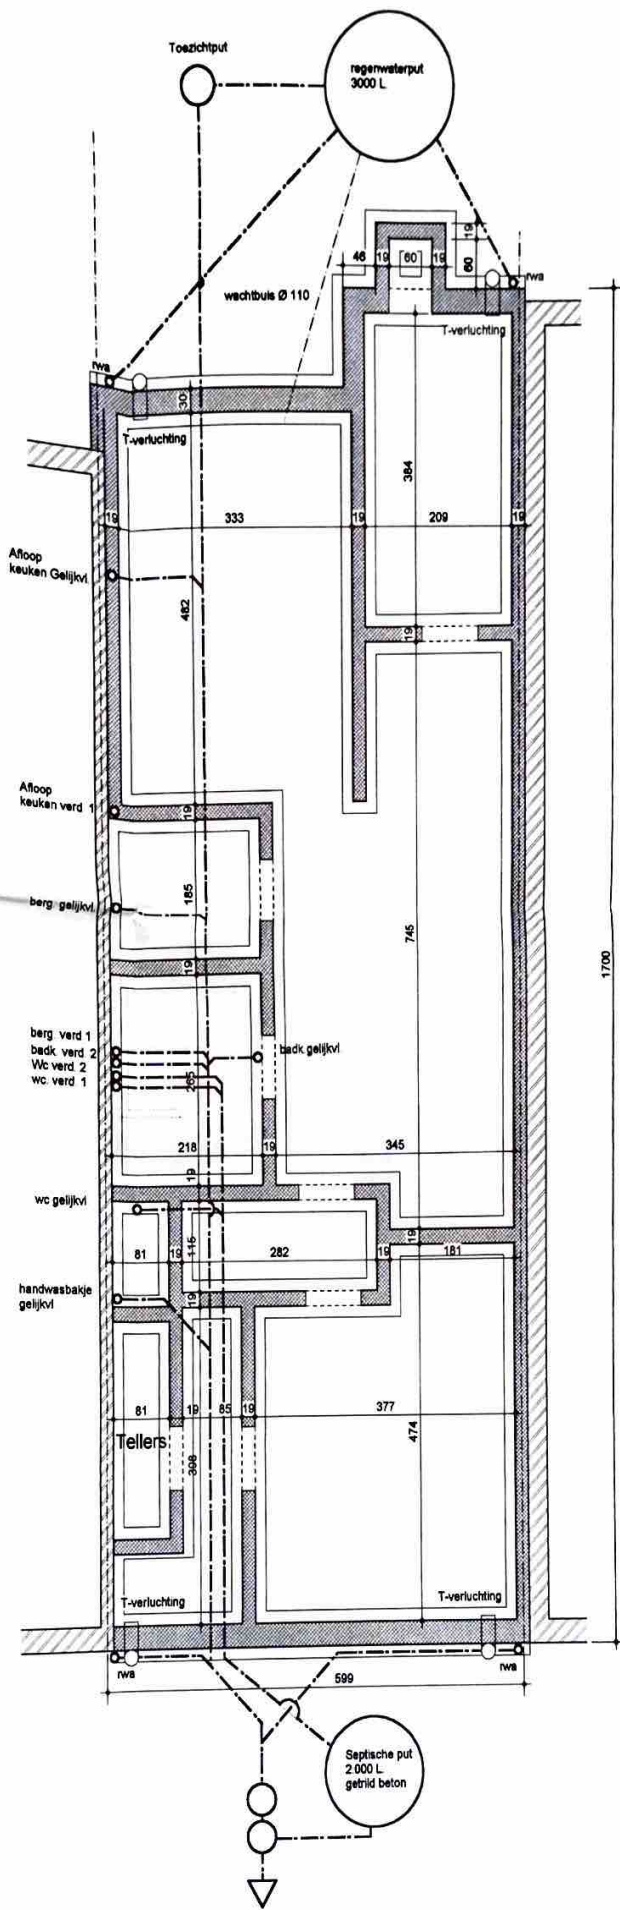


**FUNDERING  
RIOLERING**

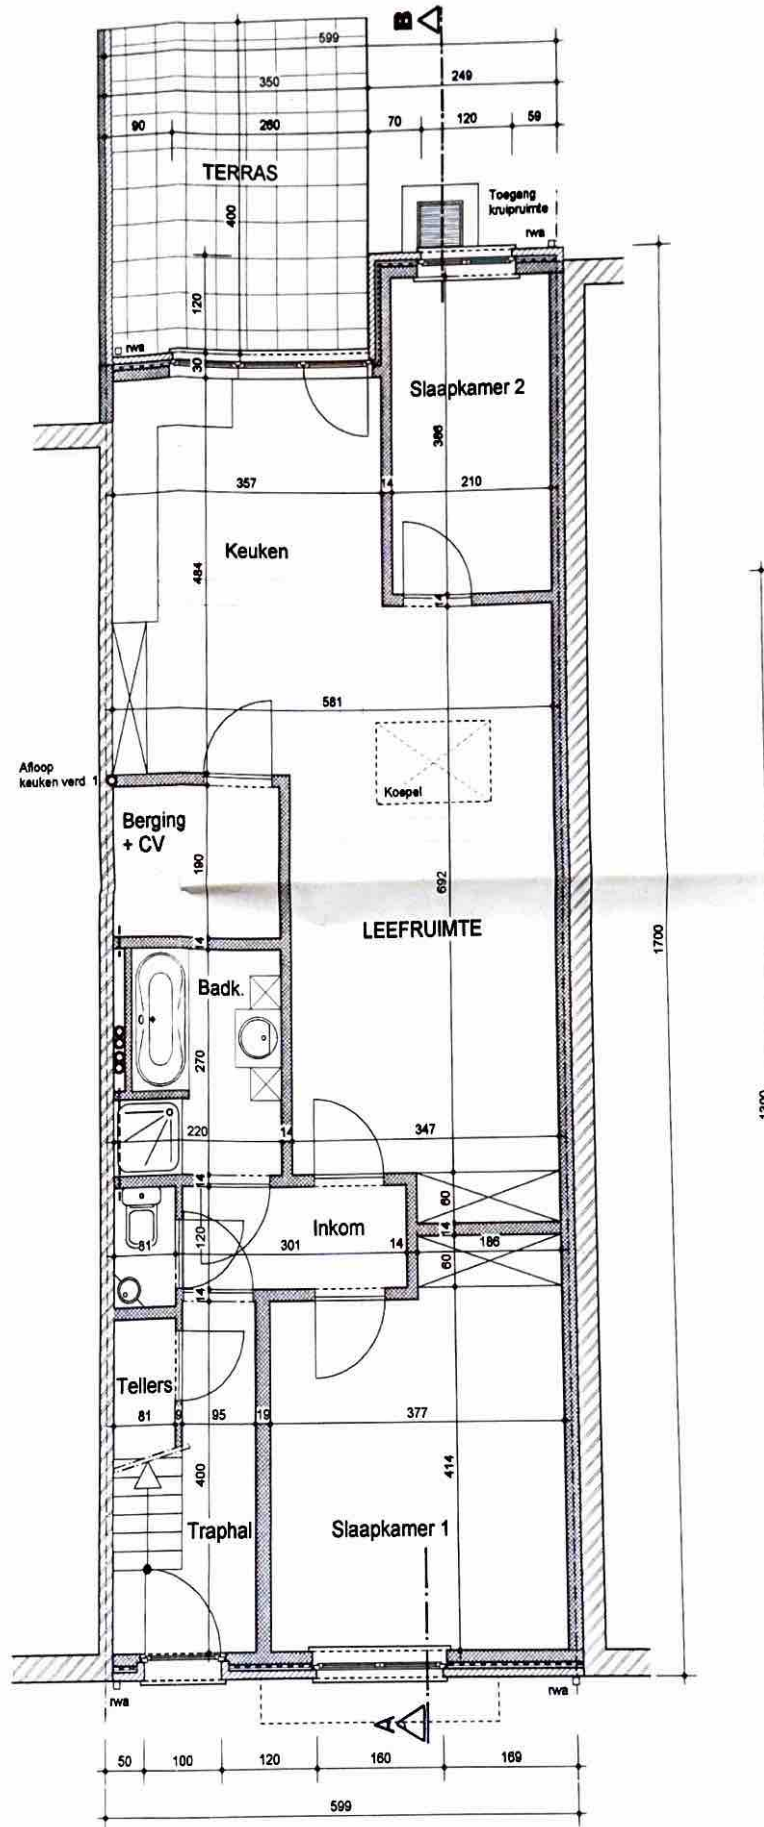


# GELIJKVLOERS



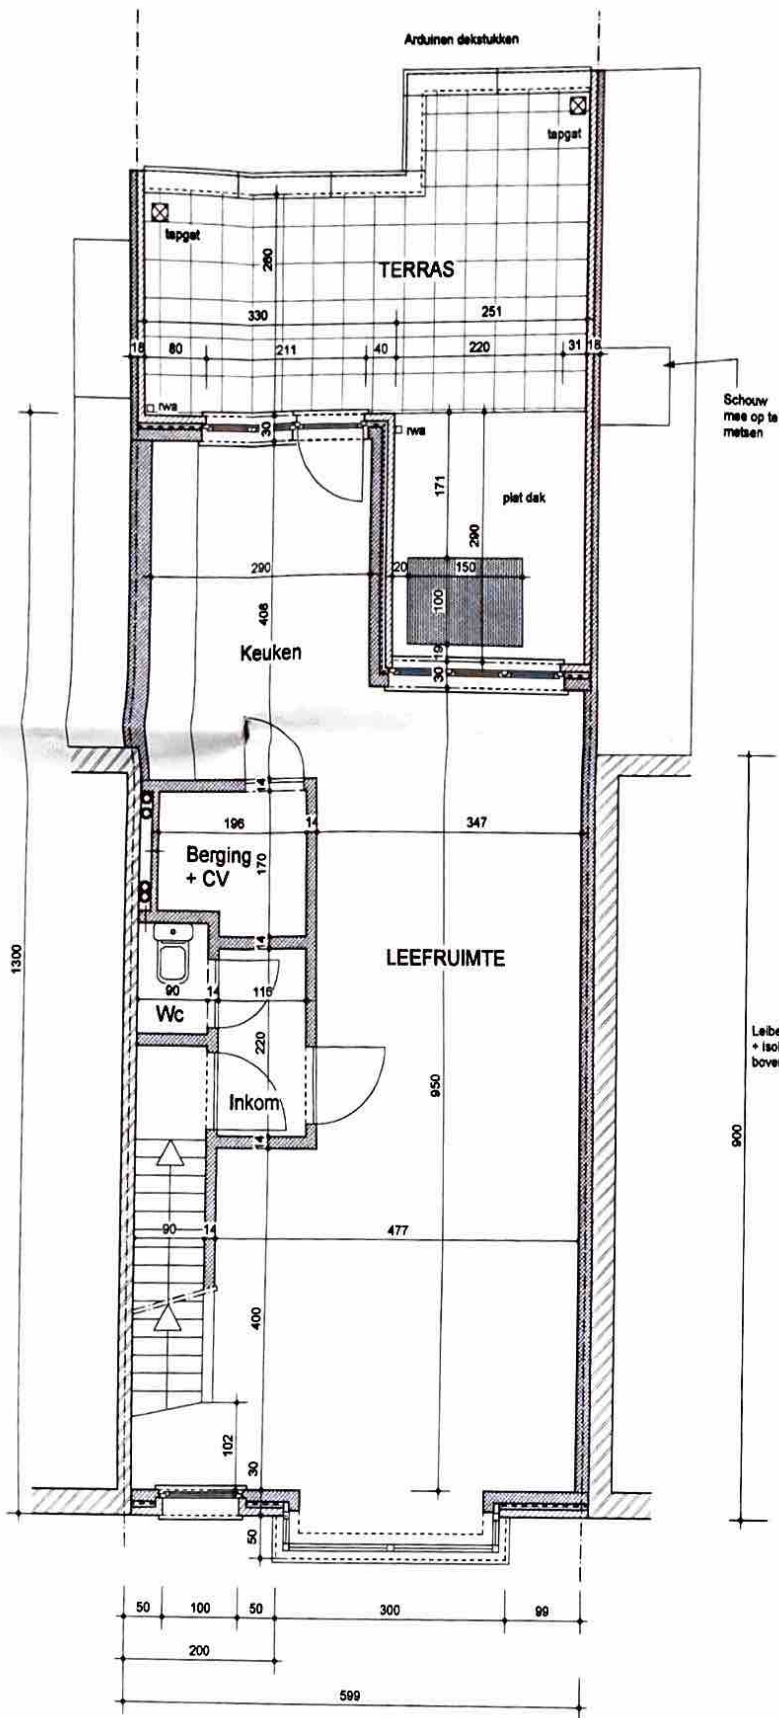

**VERDIEPING 1**

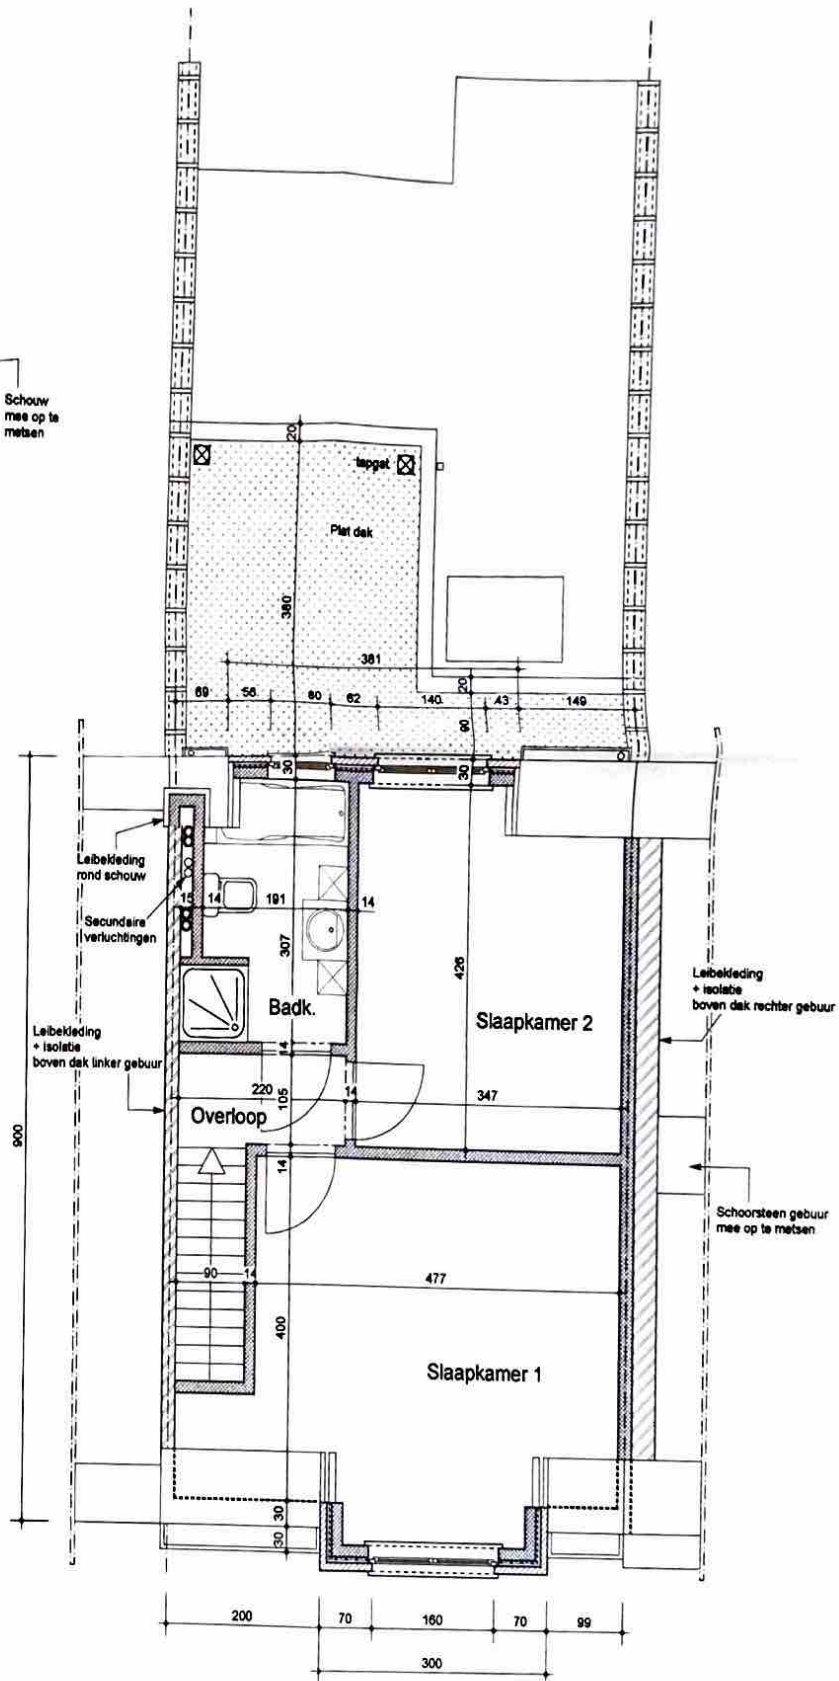

**VERDIEPING 2**