




Gelijkvloers

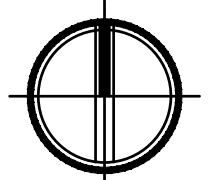


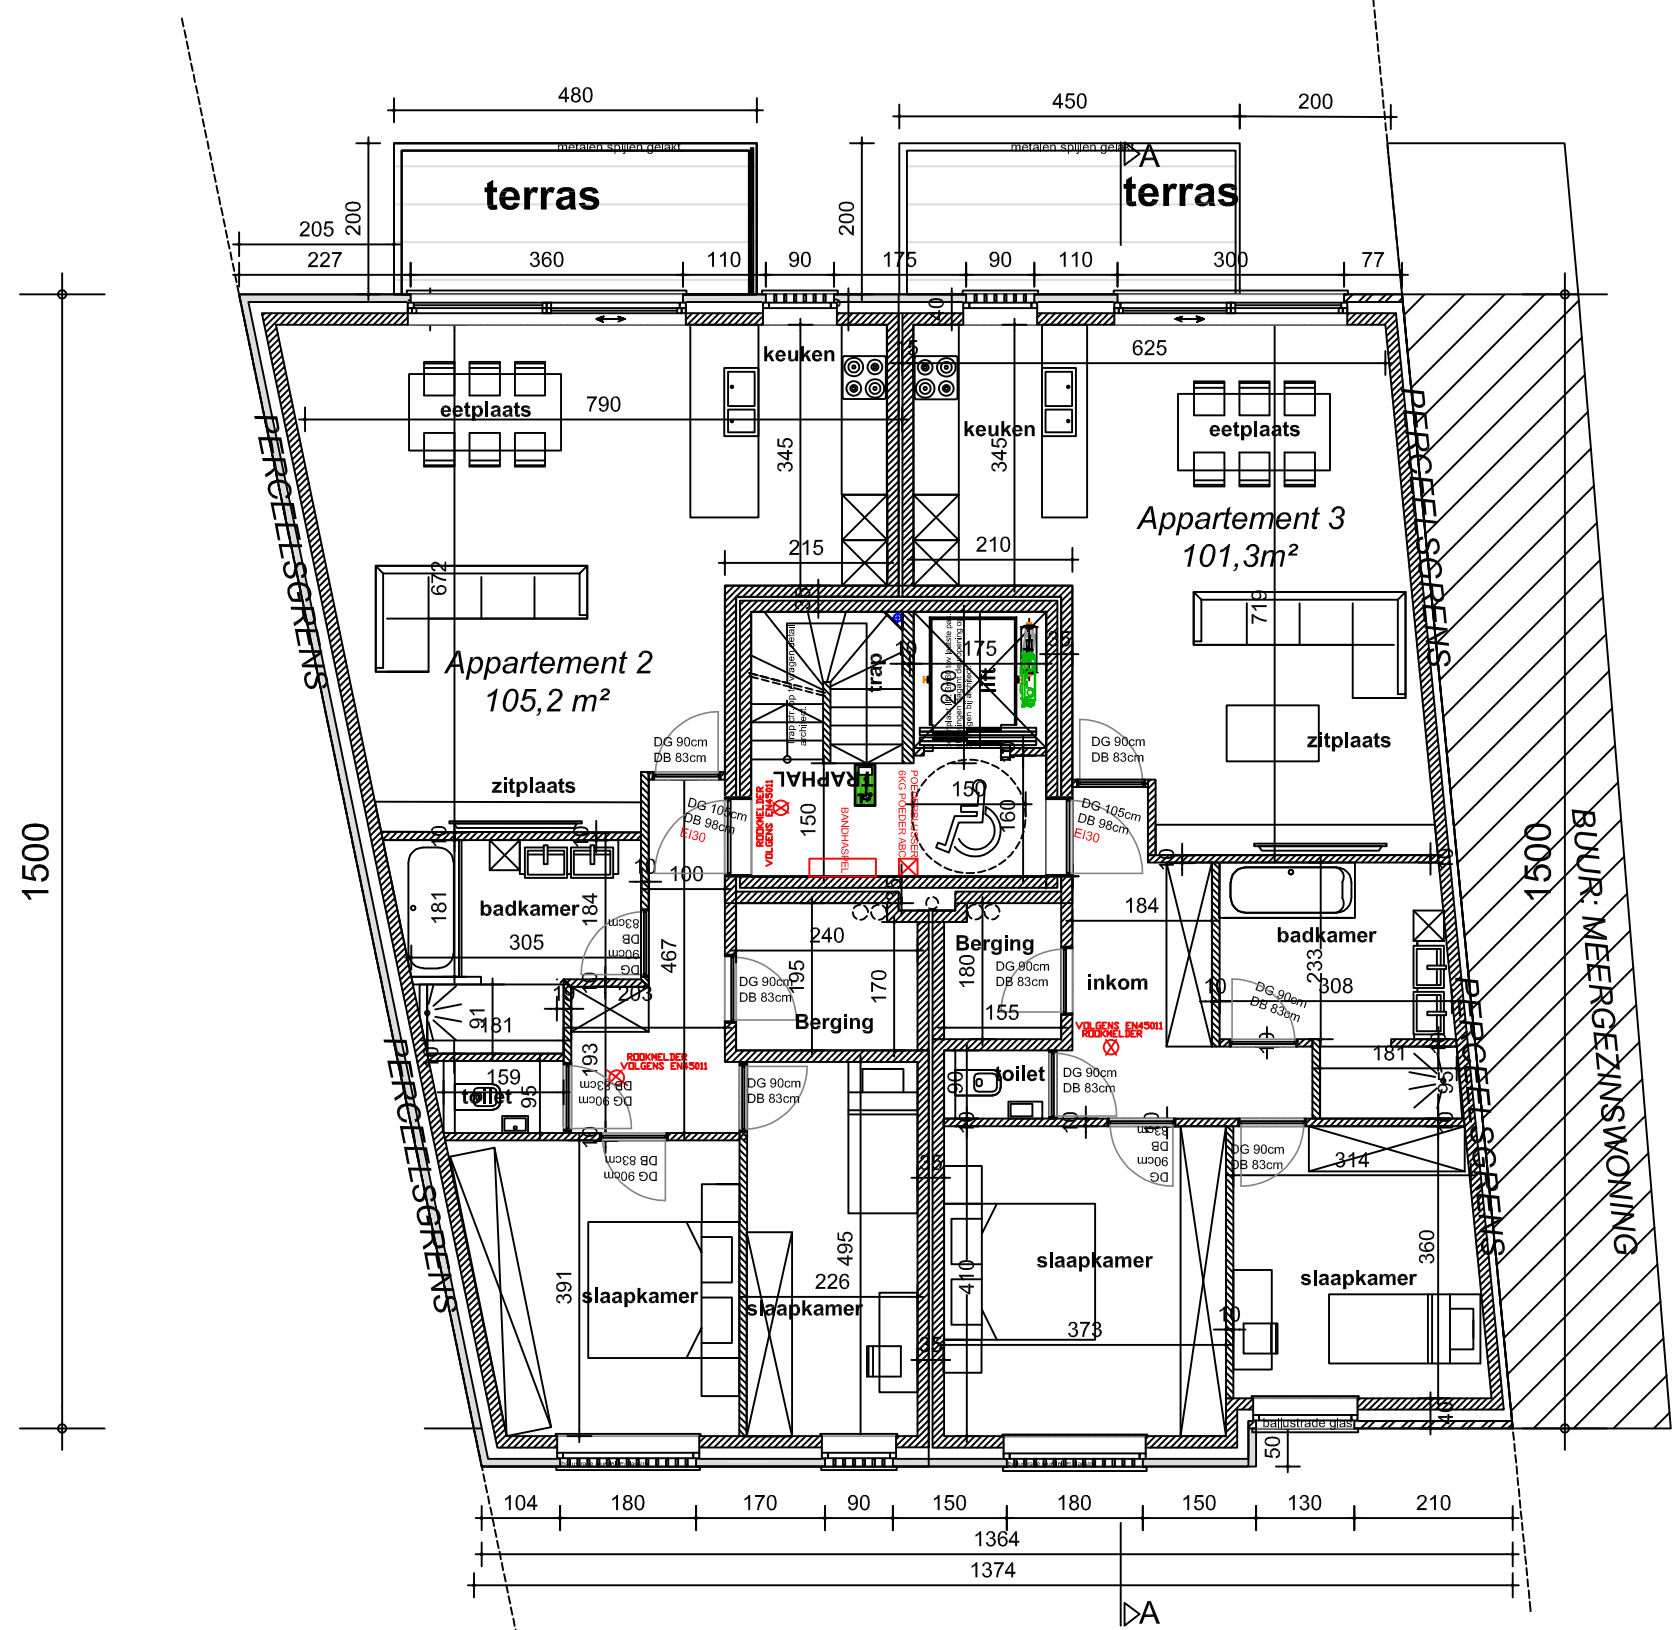


1500

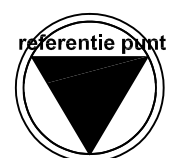


Verdieping +1

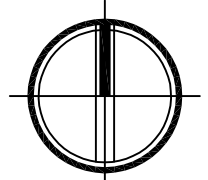


1500

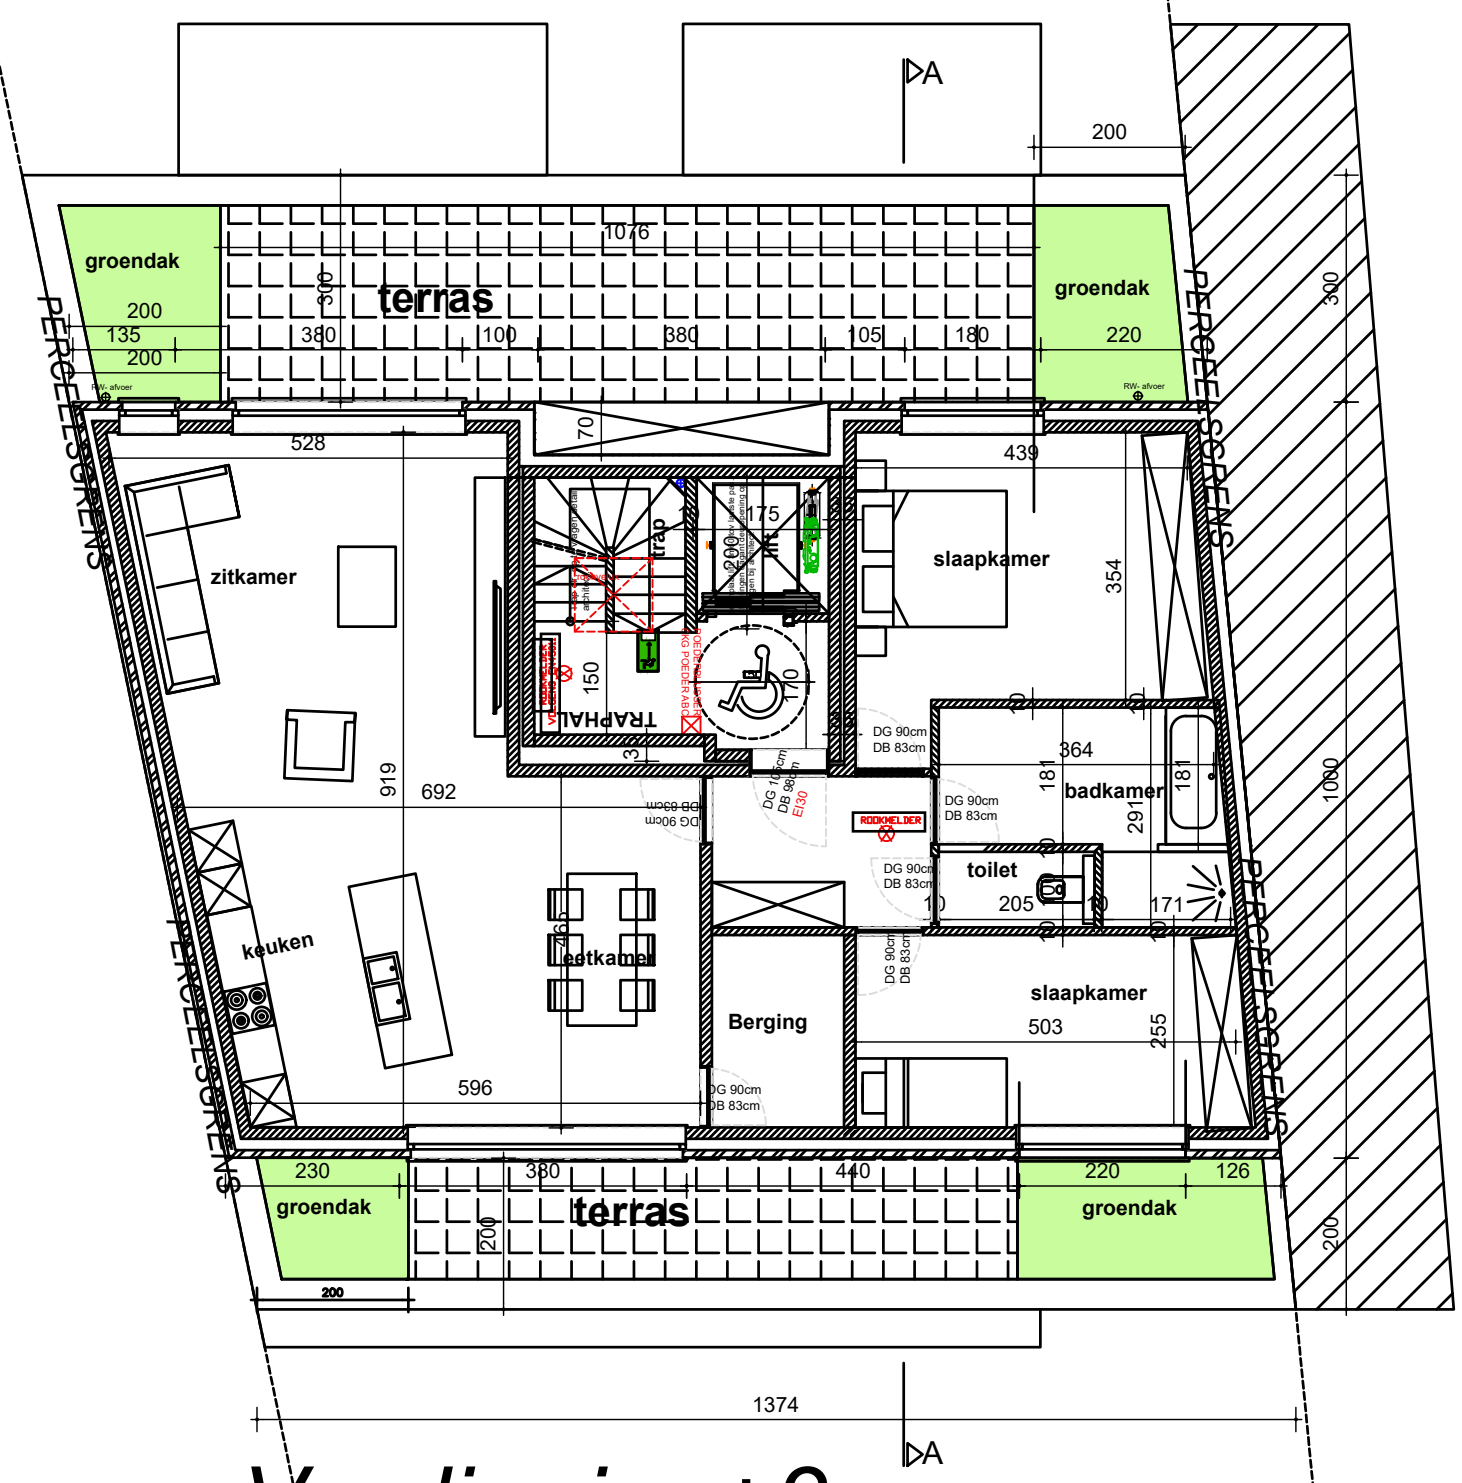

Verdieping +3

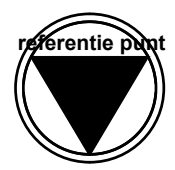


dossier	1166-06	datum	05-07-2021
bestemming	Meergezinswoning met kelderbergingen en autoaanplaatsen	schaal	1/100
plan nr	BA 01	tekenaar	KC
plan	Verdieping +3		
schaallat			

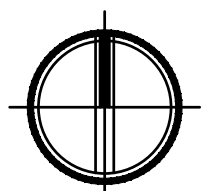


bouwplaats **Lierbaan 119**
2580 Putte

Terreinprofiel

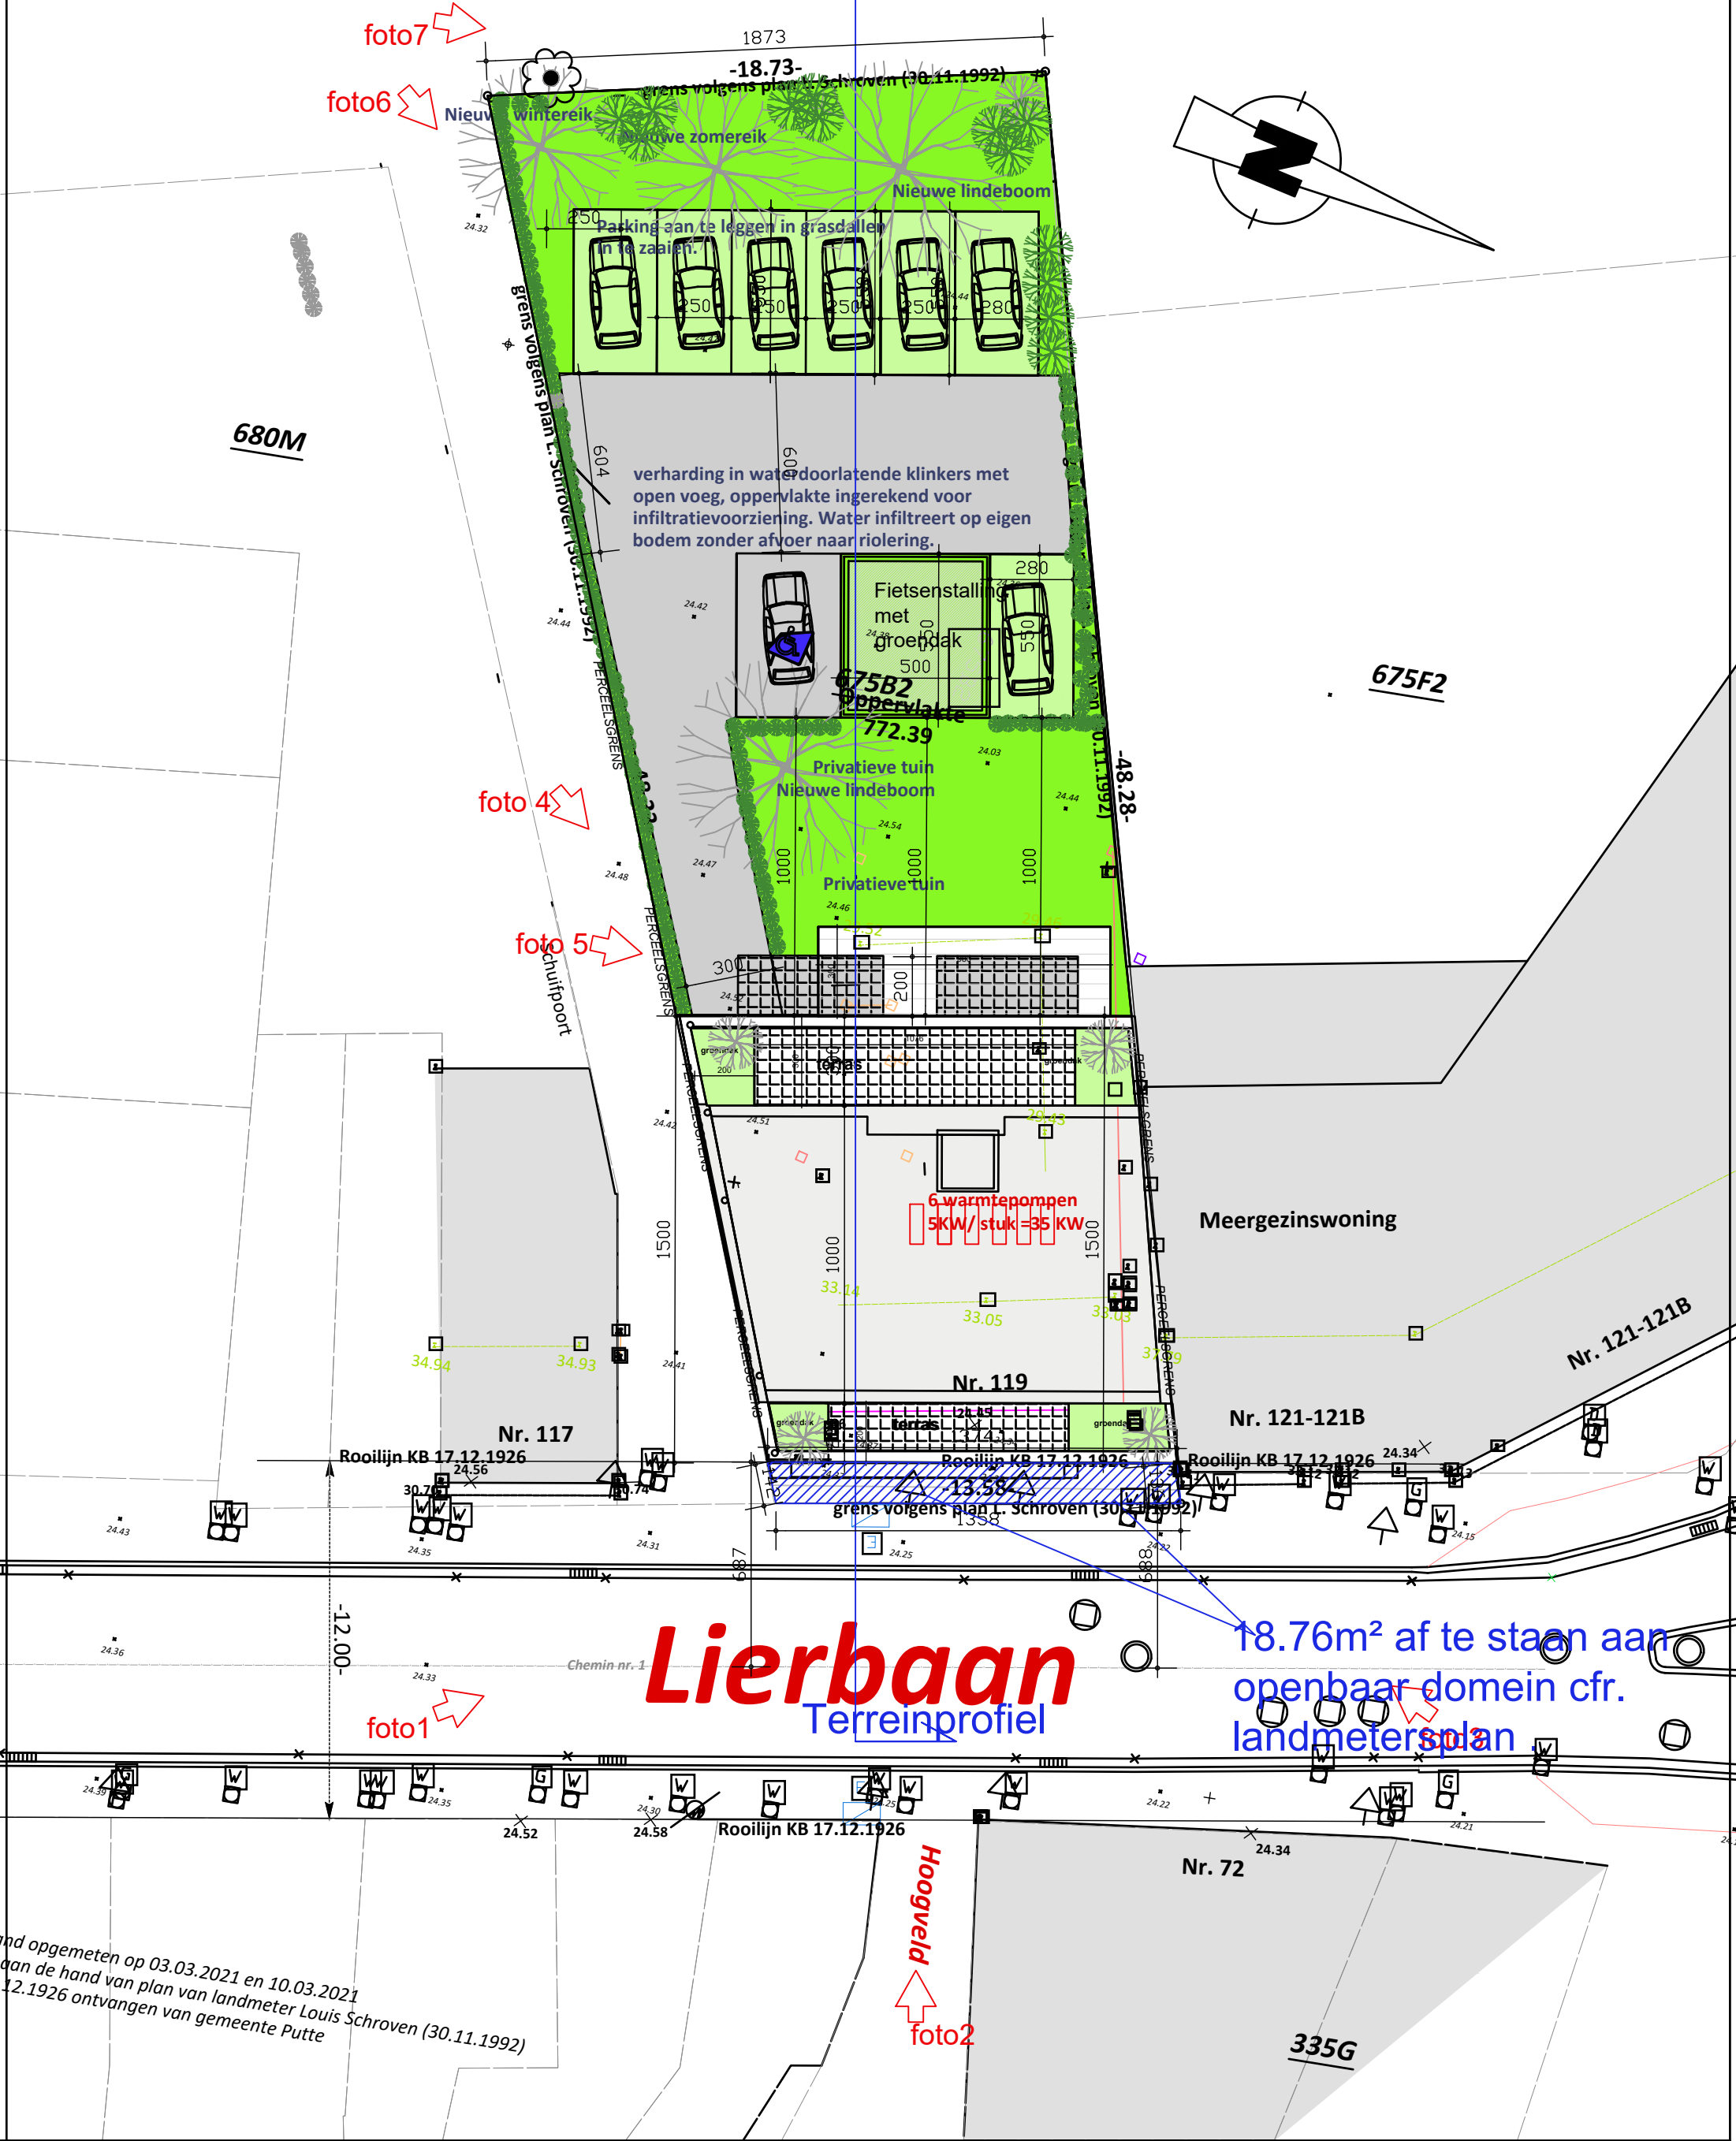

dossier	1166-06	datum	05-07-2021
bestemming	Meergezinswoning met keilerbergingen en autoaanplaatsten	schaal	1/100
plan nr	BA 01	tekenaar	KC
plan	Inplantingsplan		
schaallat	0m 1m 2m 3m 4m 5m		

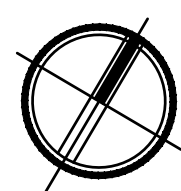

bouwplaats **Lierbaan 119**
2580 Putte