


Nieuwe toestand Gelijkvloers

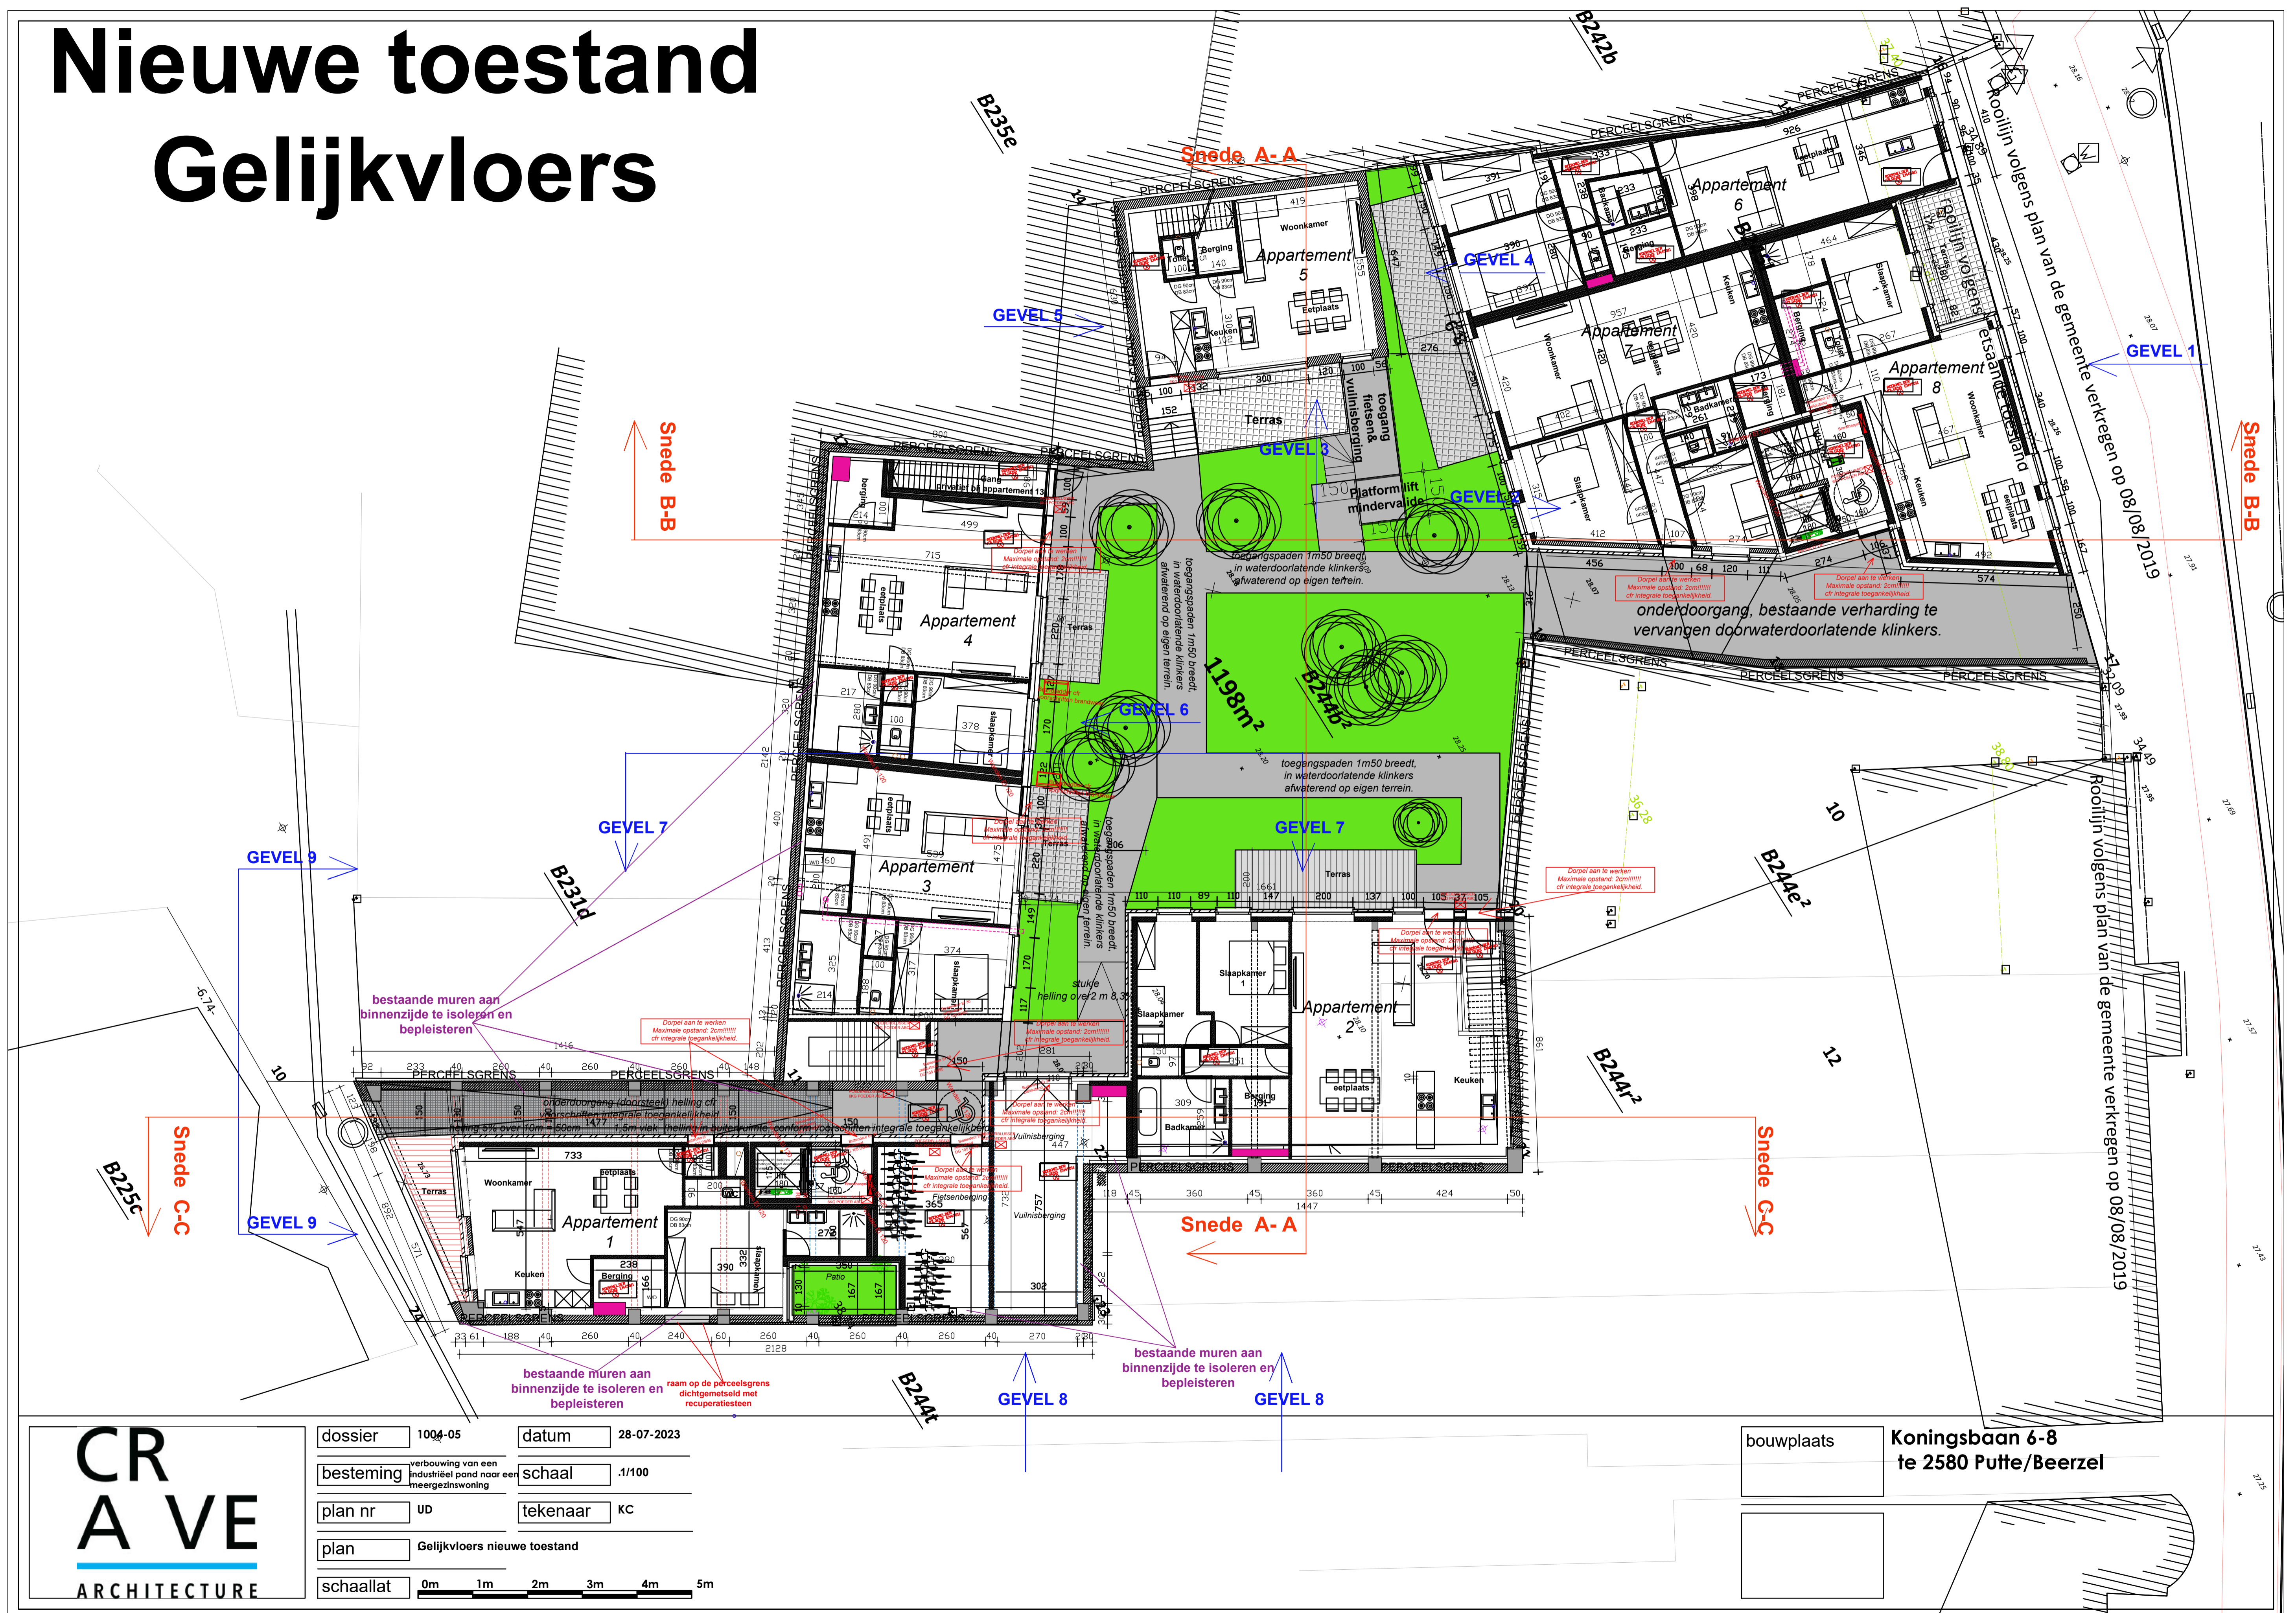


**CR
A VE**
ARCHITECTURE

dossier	1004-05	datum	28-07-2023
bestemming	verbouwing van een industrieel pand naar een meergezinswoning	schaal	1/100
plan nr	UD	tekenaar	KC
plan	Gelijkvloers nieuwe toestand		
schaallat	0m 1m 2m 3m 4m 5m		

bouwplaats
**Koningsbaan 6-8
te 2580 Putte/Beerzel**

Nieuwe toestand 1ste verdieping

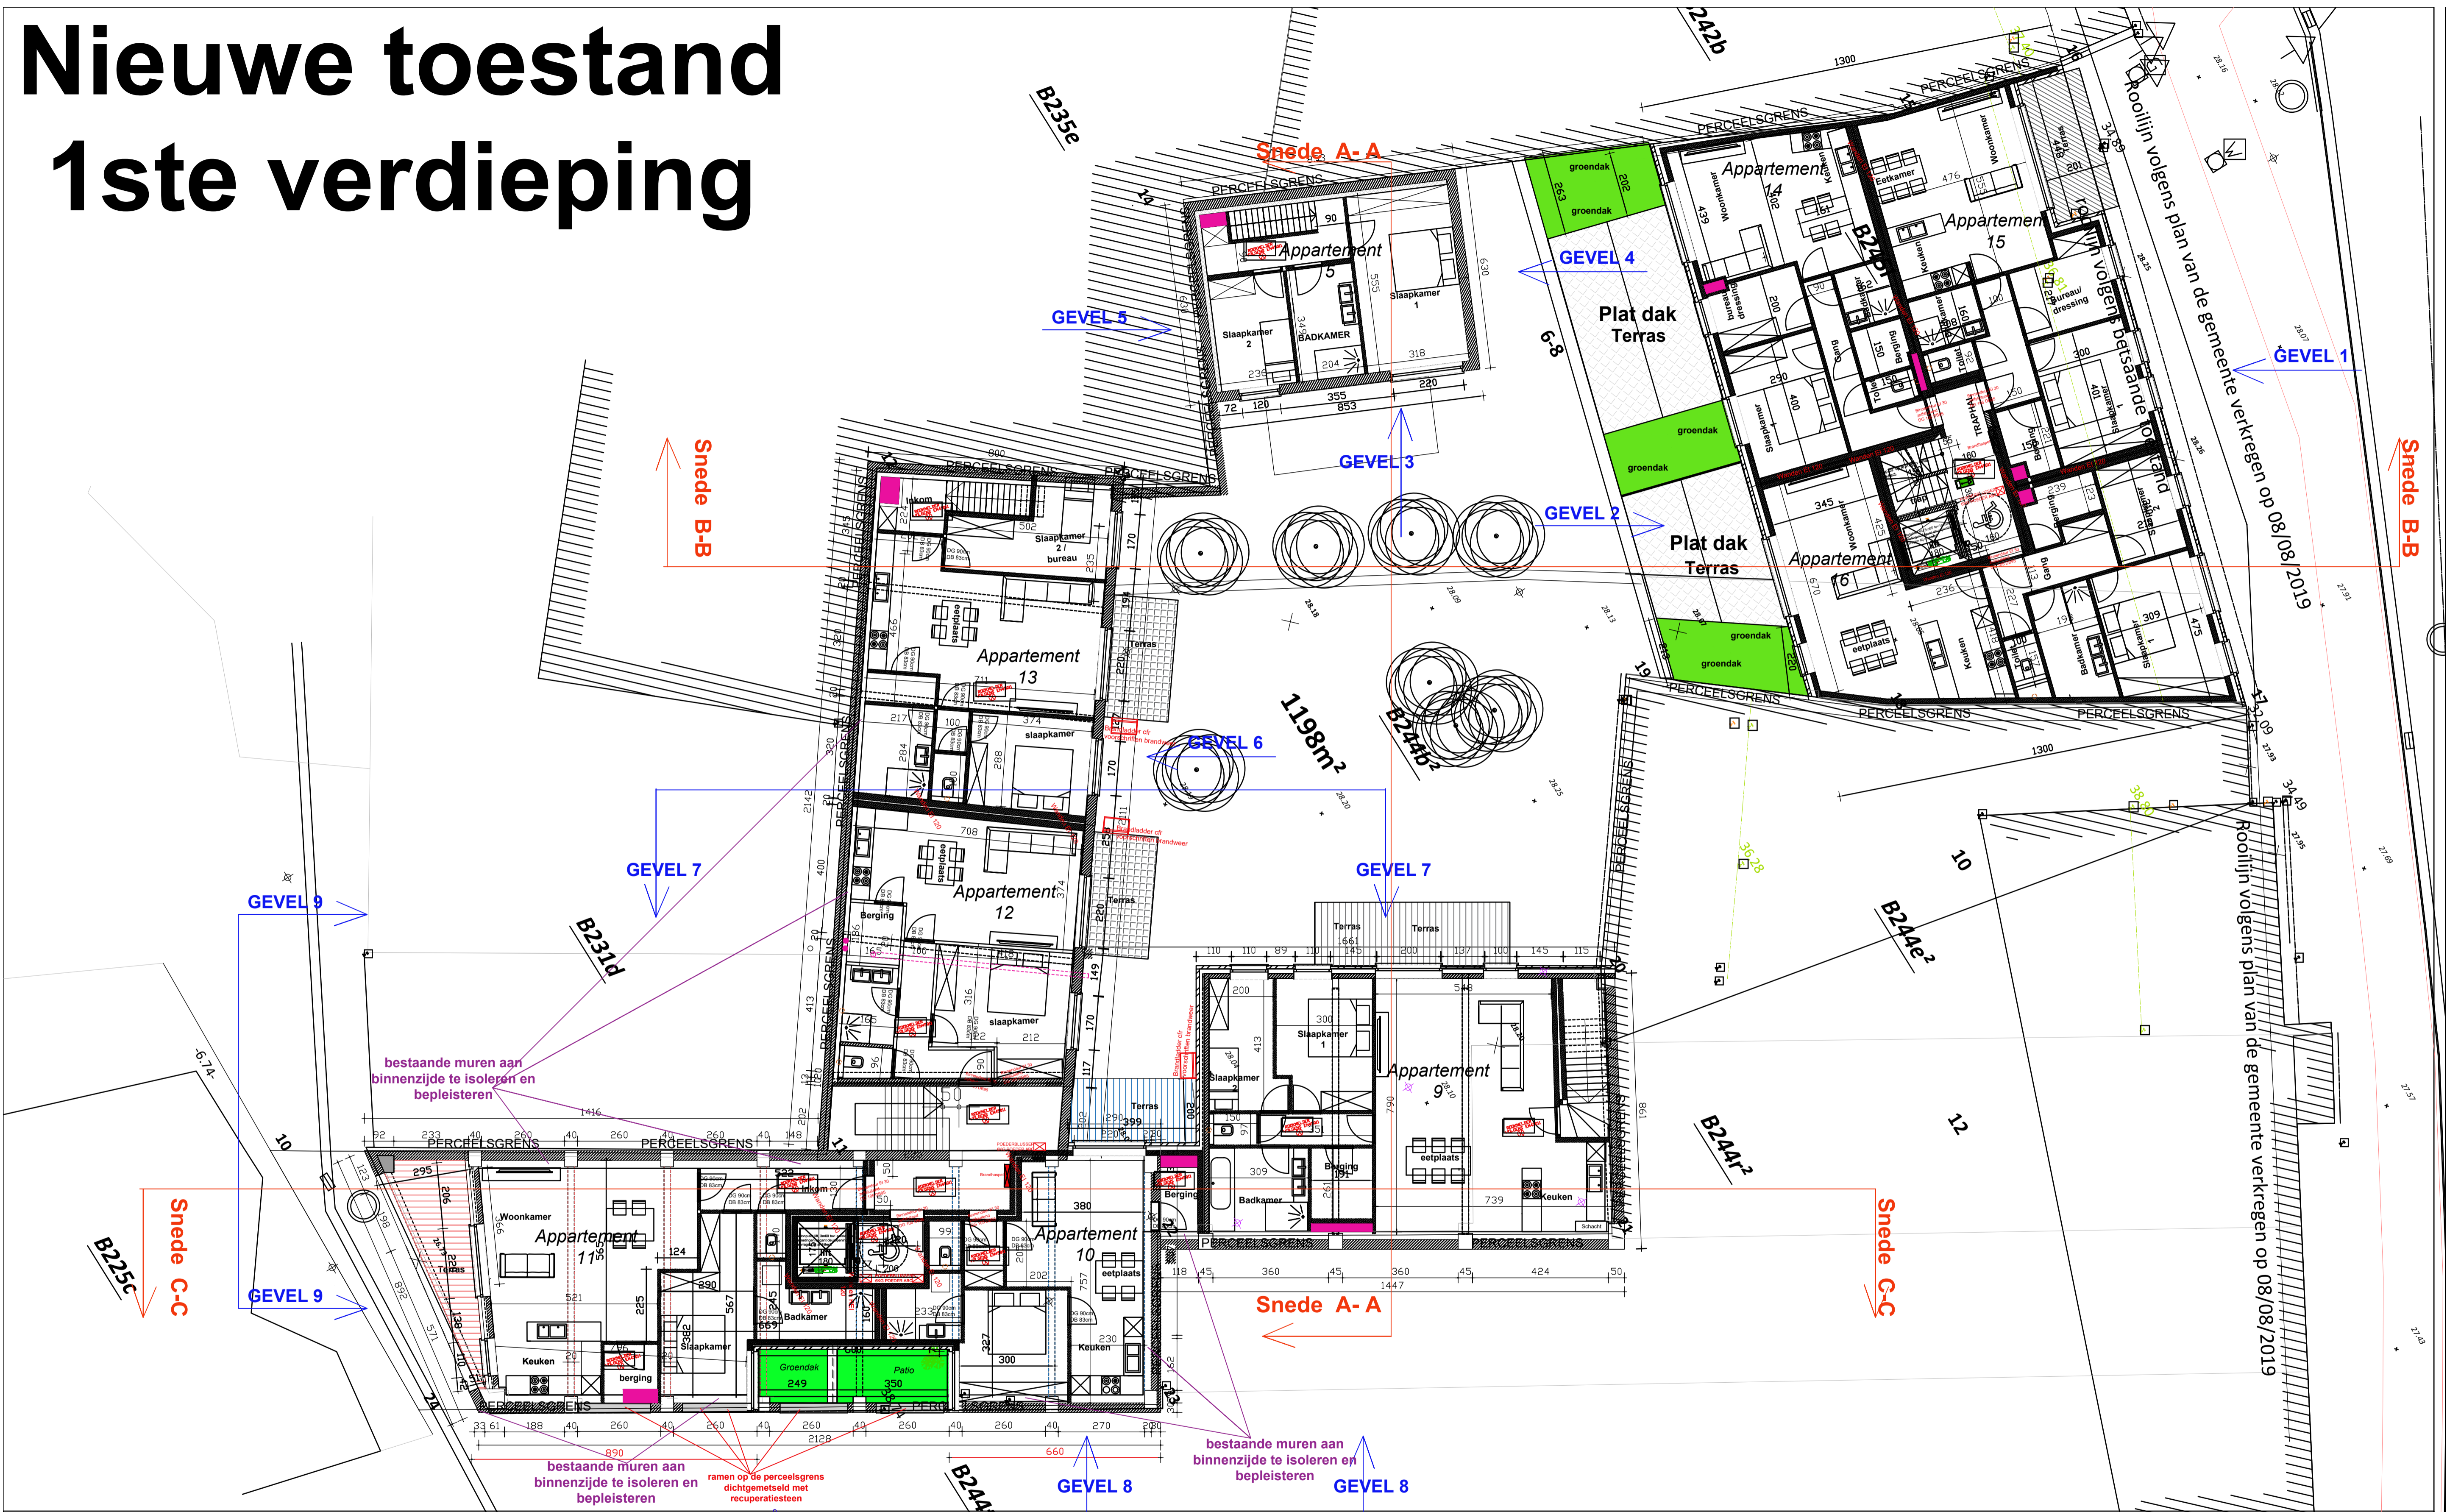


dossier	1004-05	datum	28-07-2023
bestemming	verbouwing van een industrieel pand naar een meergezinswoning	schaal	1:1250
plan nr	UD	tekenaar	KC
plan	eerste verdieping nieuwe toestand		
schaalat	0m 1m 2m 3m 4m 5m		

**CR
A VE**
ARCHITECTURE

bouwplaats
**Koningsbaan 6-8
te 2580 Putte/Beerzel**

Nieuwe toestand 2de verdieping

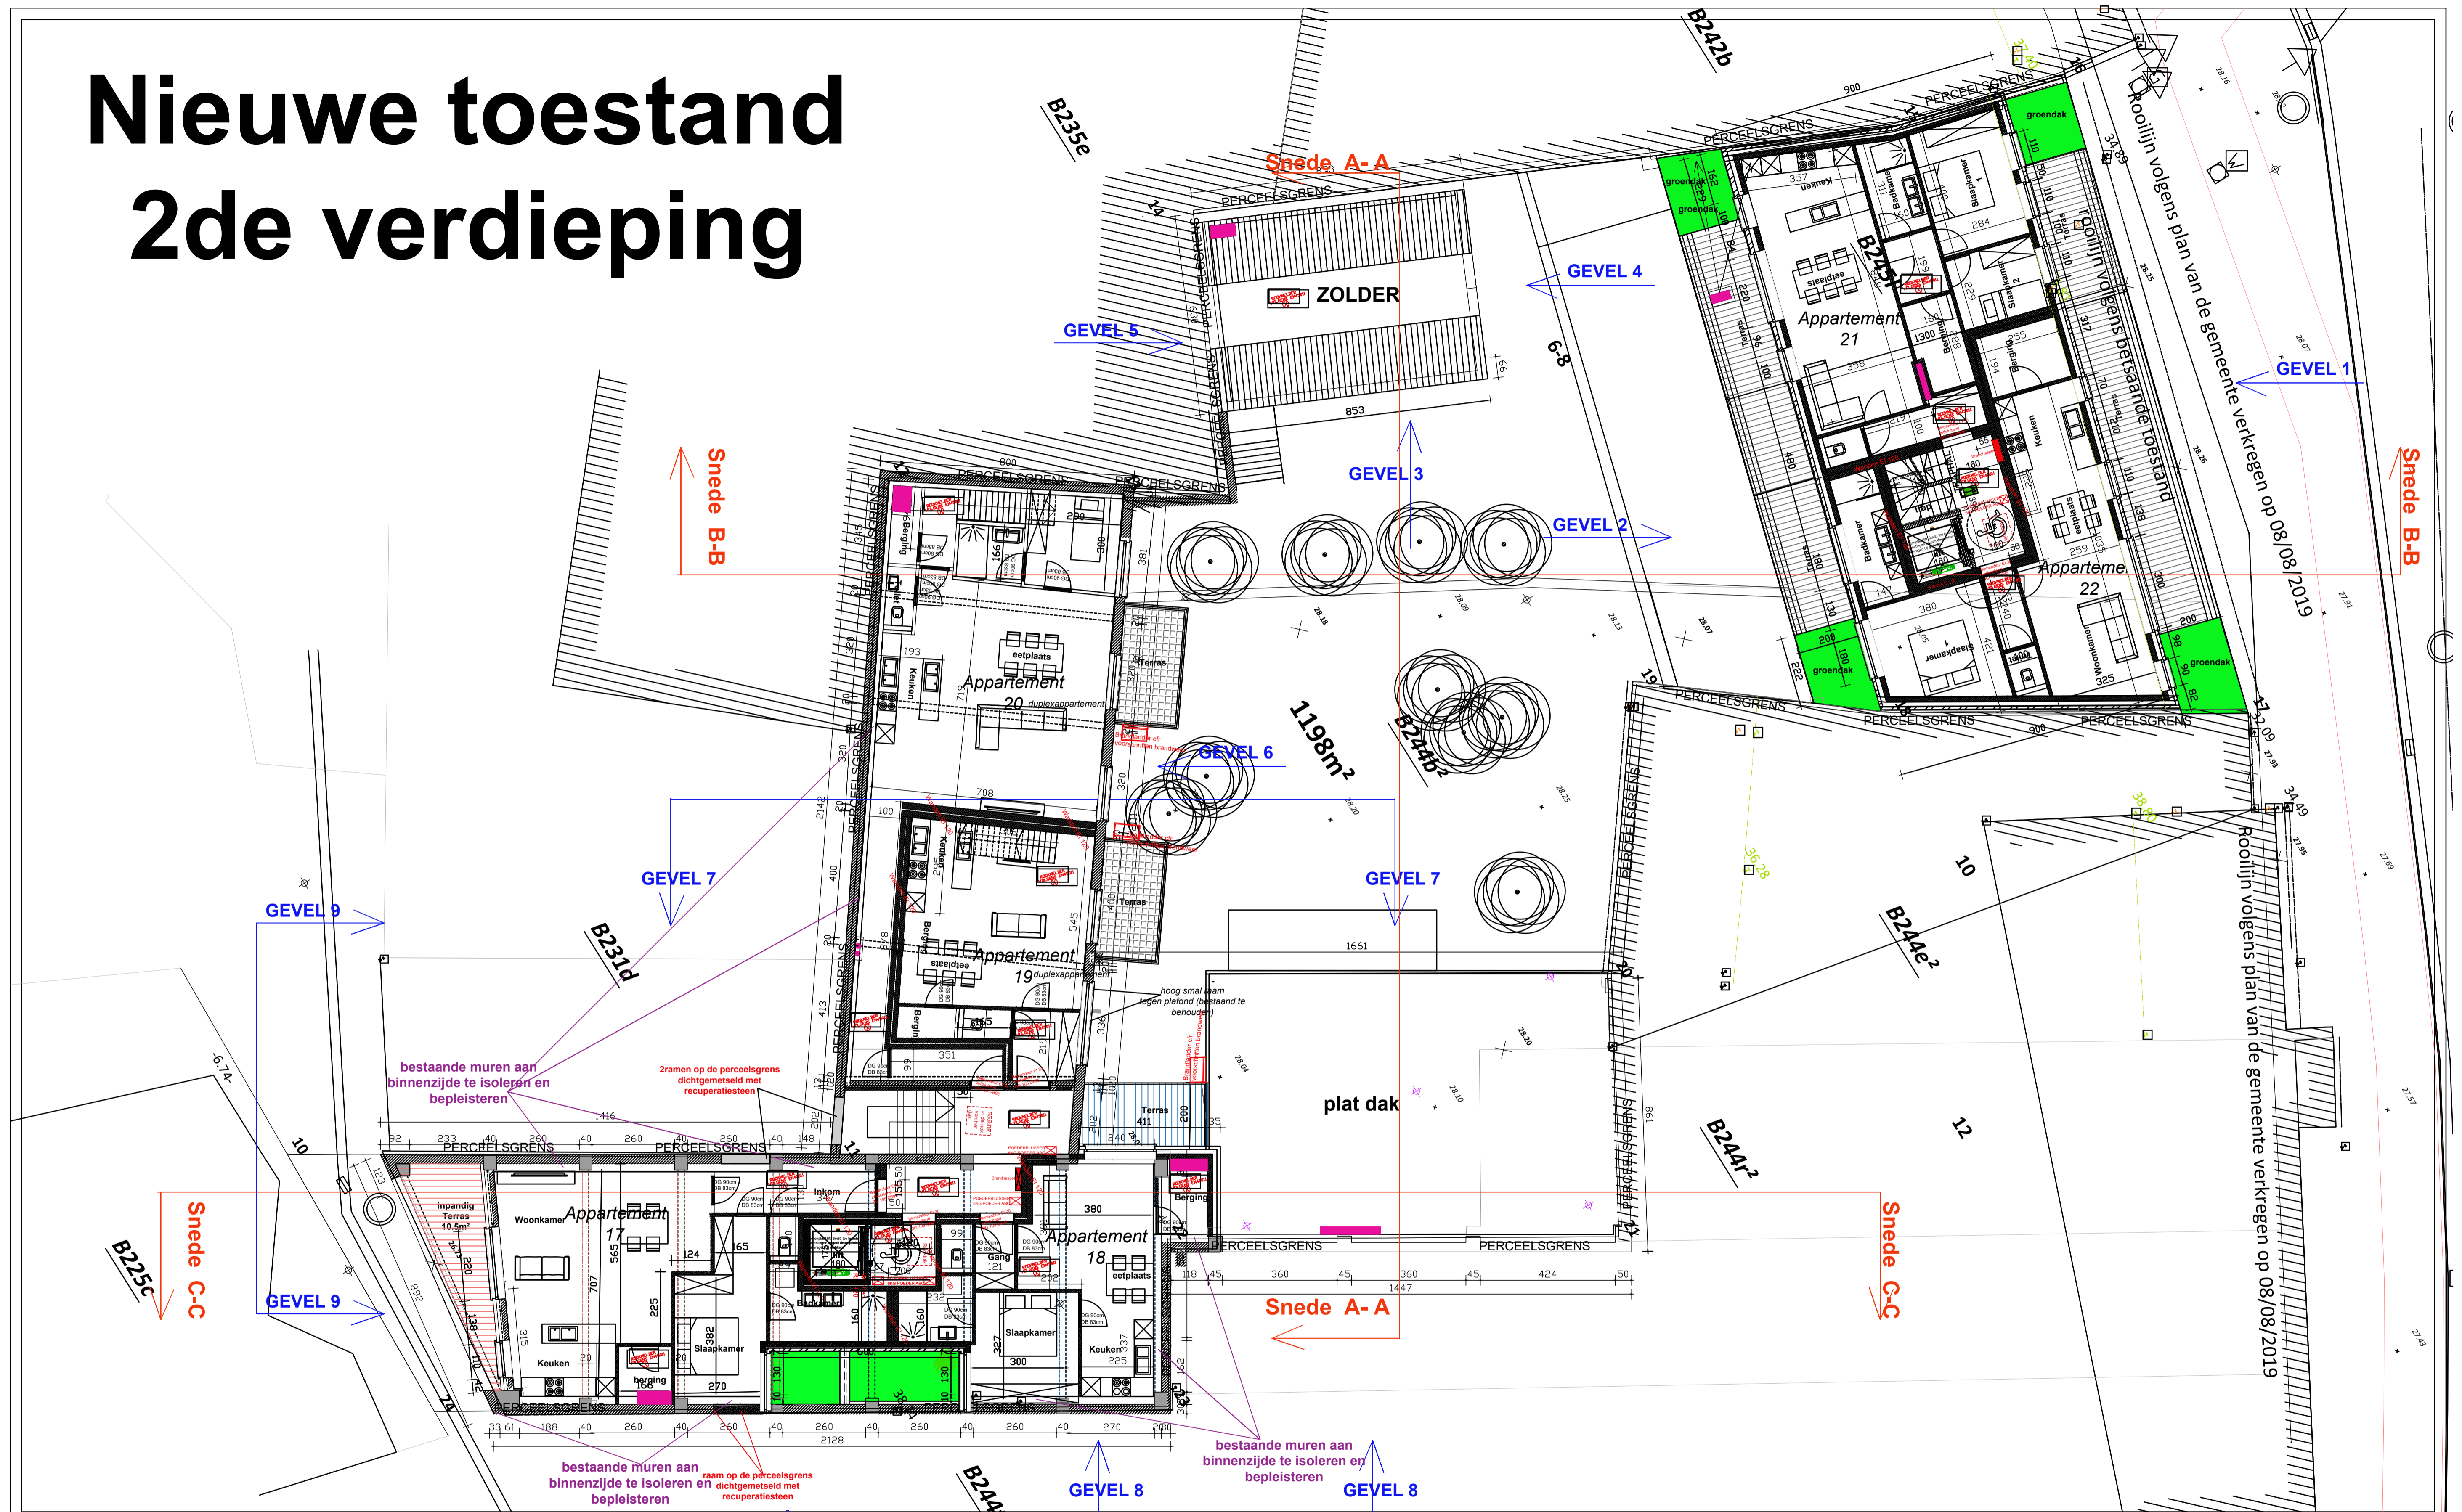


**CR
A V E**
ARCHITECTURE

dossier	1004-05	datum	28-07-2023
bestemming	verbouwing van een industrieel pand naar een meergezinswoning	schaal	1/250
plan nr	UD	tekenaar	KC
plan	tweede verdieping nieuwe toestand		
schaallat	0m 1m 2m 3m 4m 5m		

bouwplaats
**Koningsbaan 6-8
te 2580 Putte/Beerzel**

Nieuwe toestand 3de verdieping

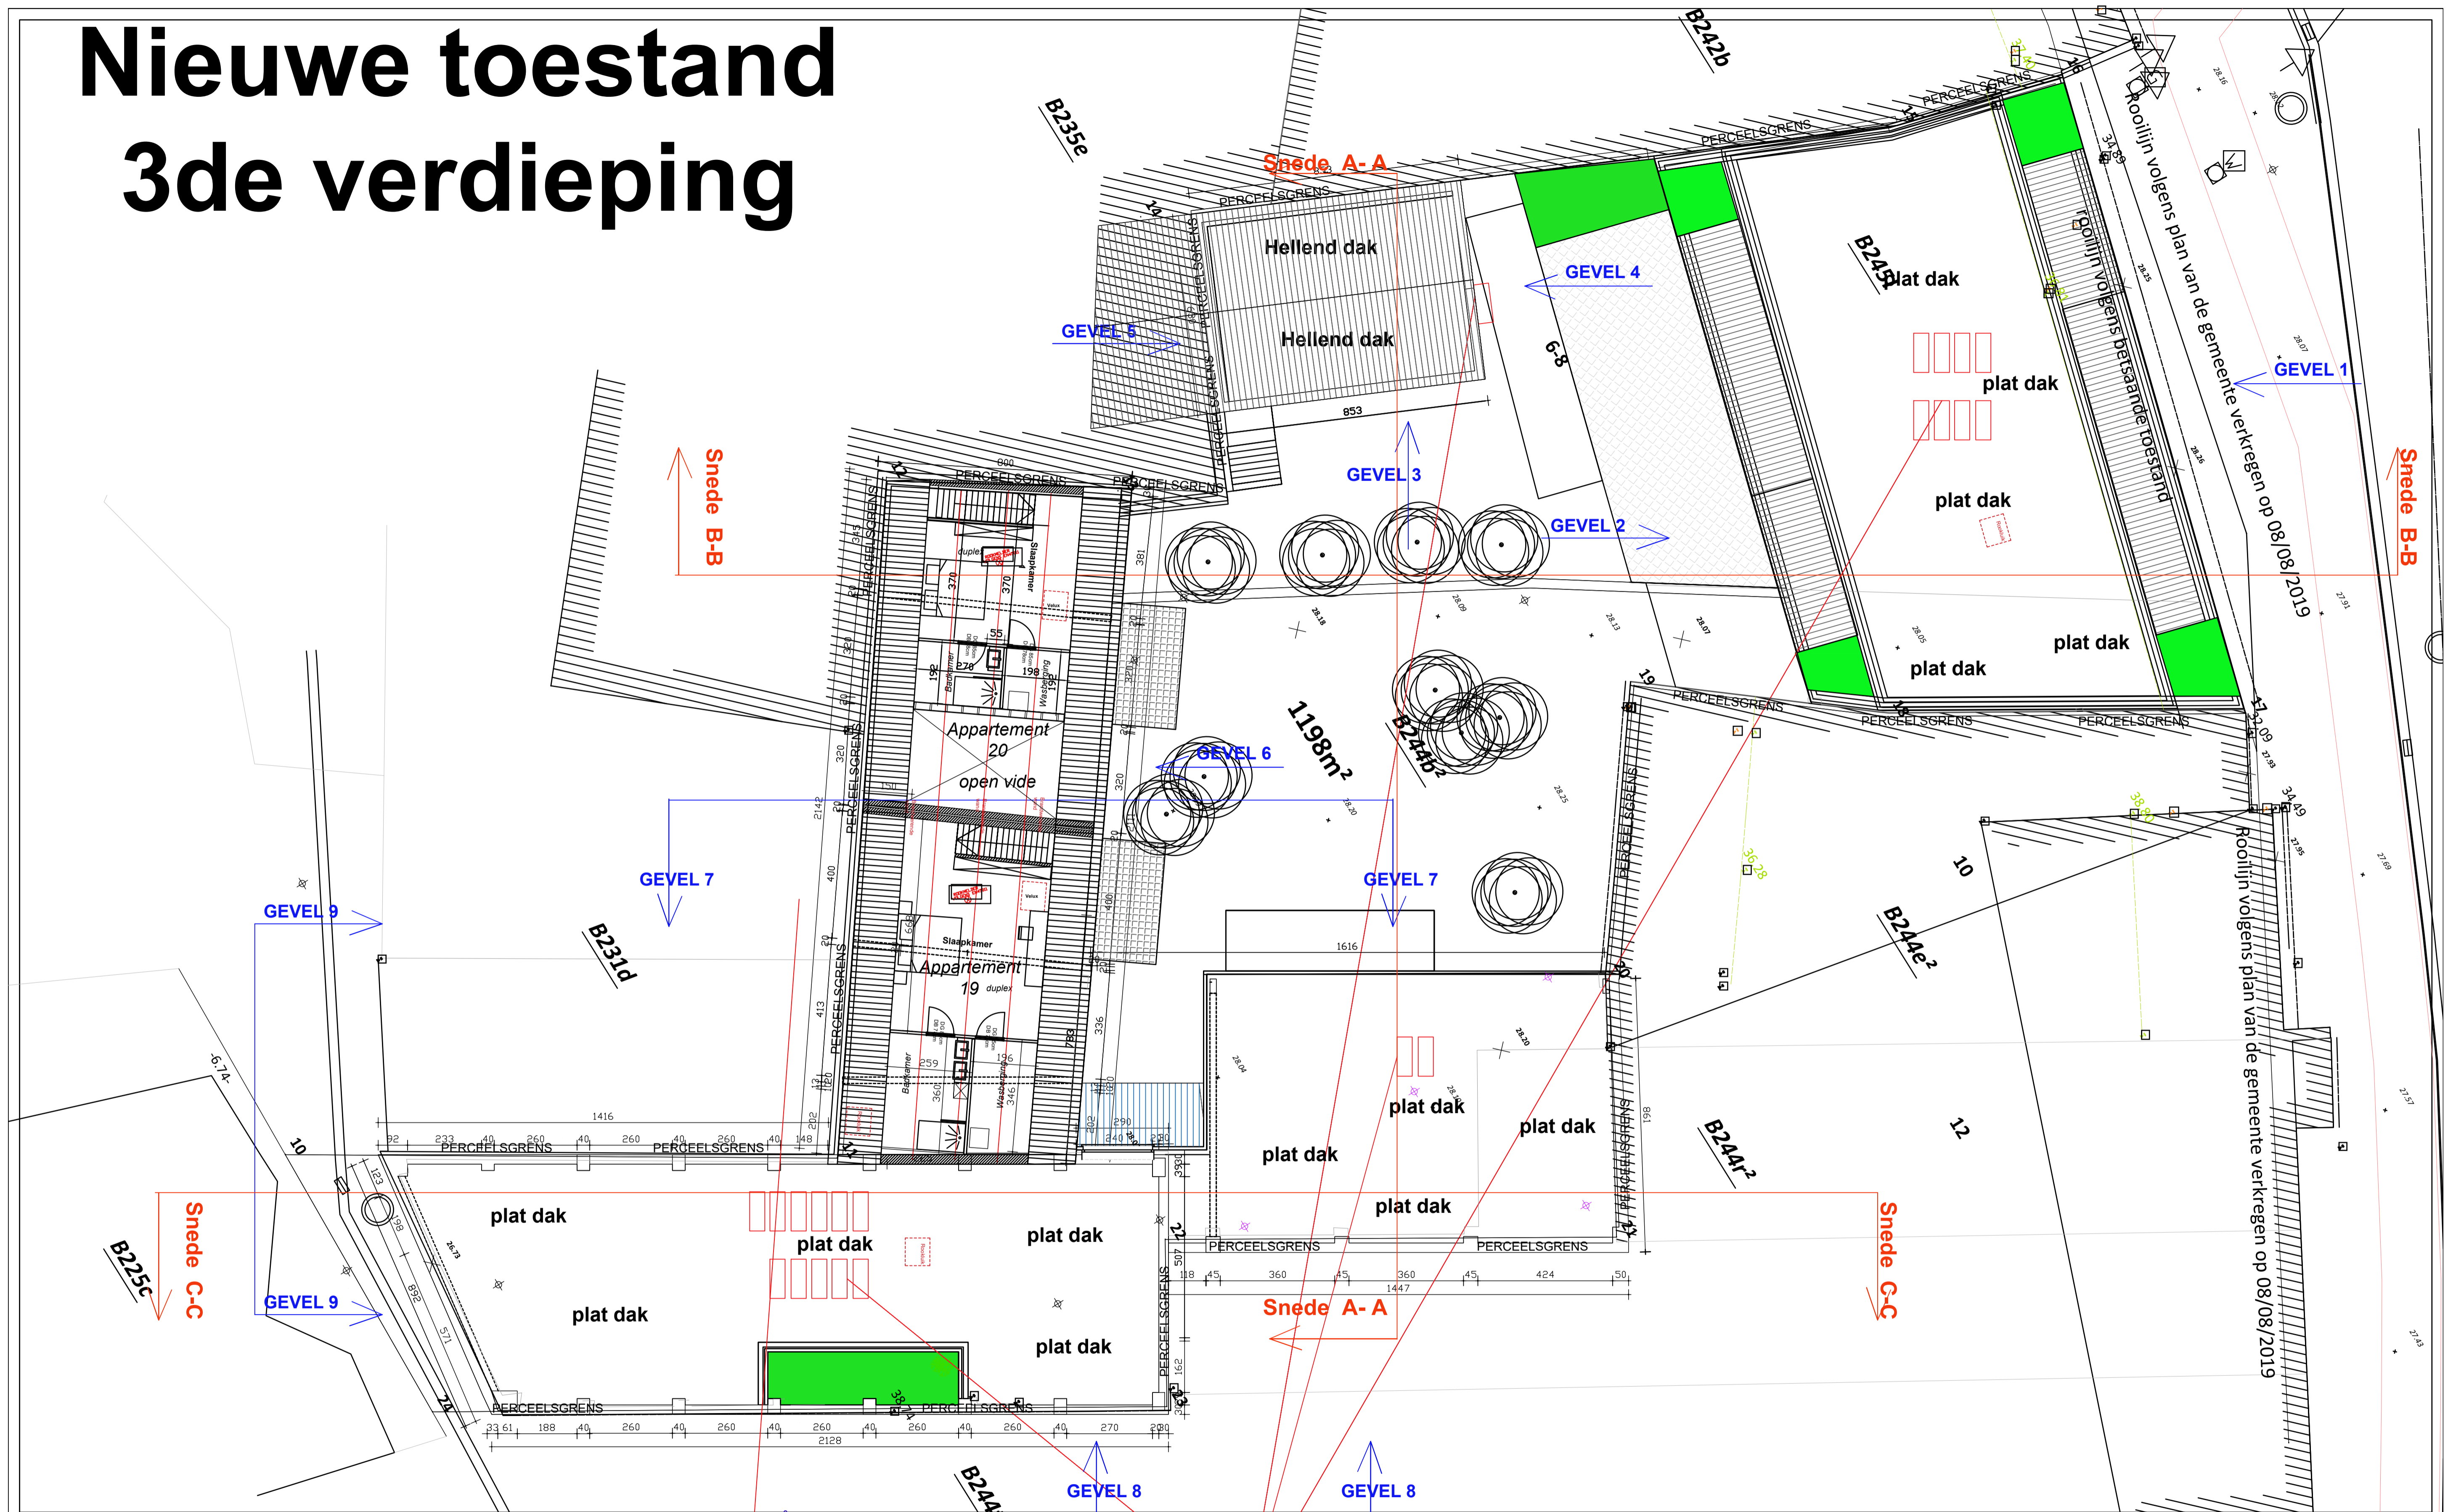

Aanduiding warmtepompen, plaatsing luchtgroep op het platte dak, 34 stuks van 5KW

**CR
A VE**
ARCHITECTURE

dossier	1004-05	datum	28-07-2023
bestemming	verbouwing van een industrieel pand naar een meergezinswoning	schaal	1/250
plan nr	UD	tekenaar	KC
plan	Verdieping +3 Nieuwe toestand (duplex-slaapkamers bij verdieping +2)		
schaal	0m 1m 2m 3m 4m 5m		

bouwplaats
**Koningsbaan 6-8
te 2580 Putte/Beerzel**