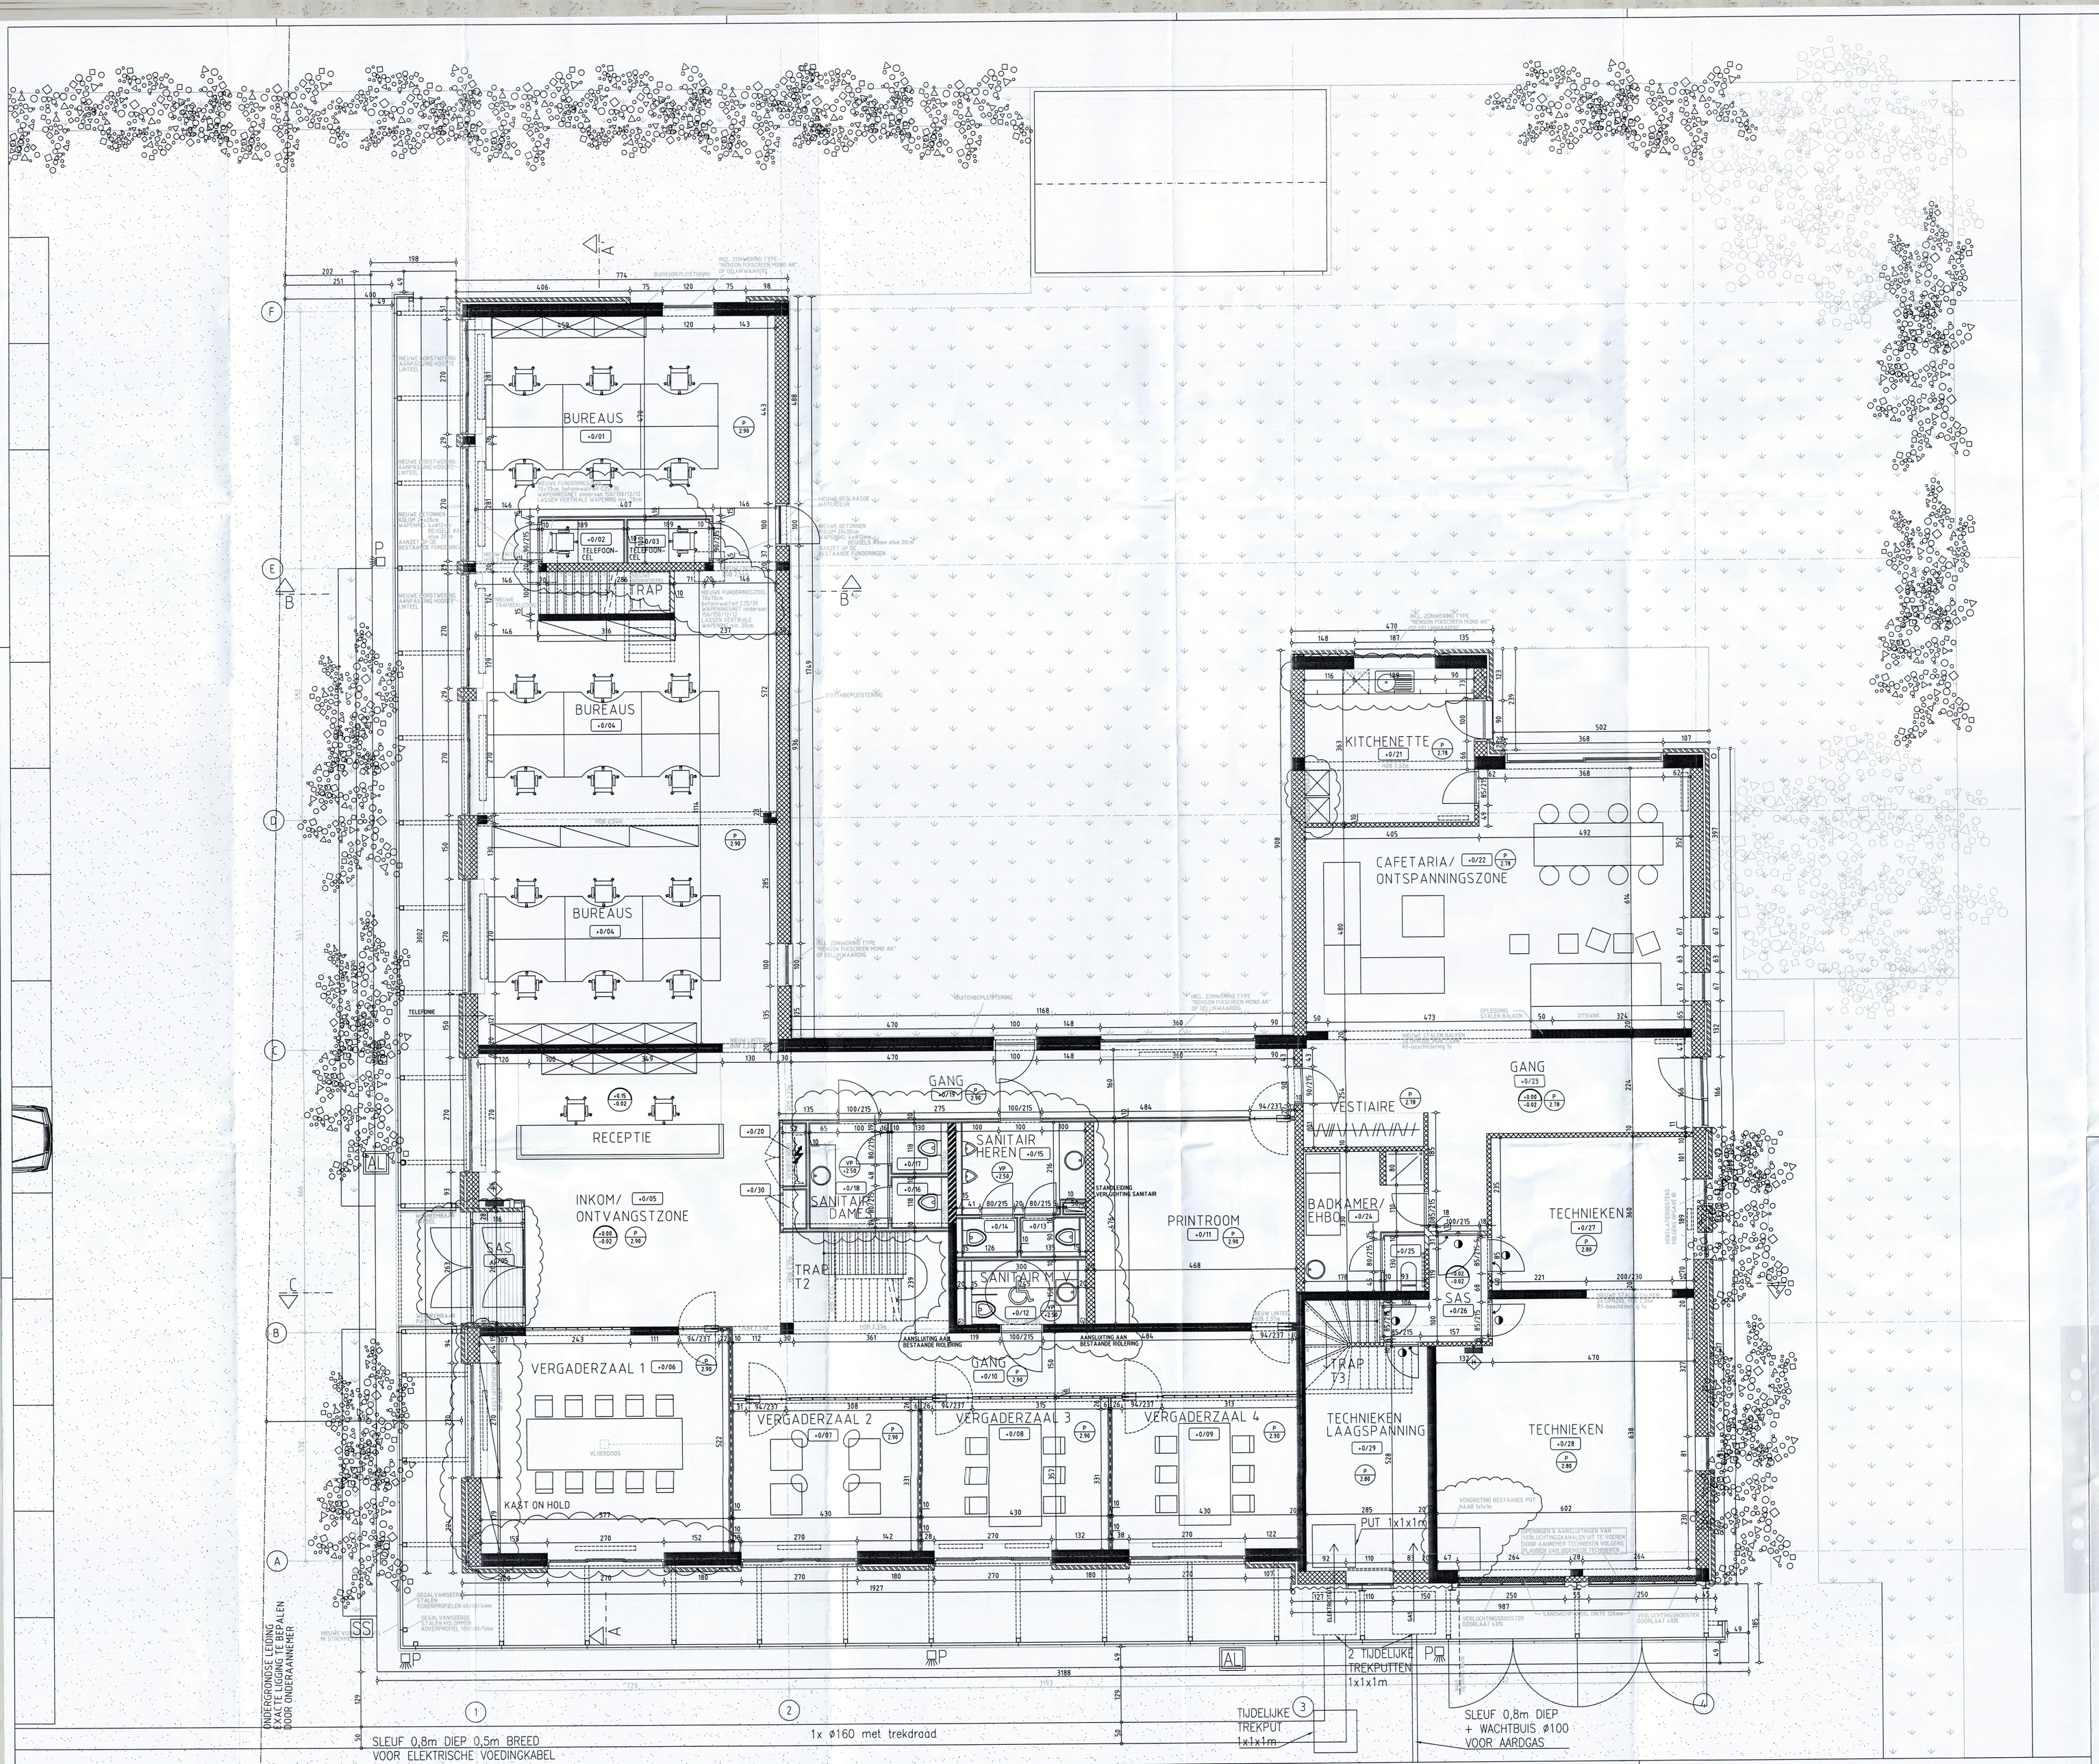

LEGENDE

- AF TE BREKEN ELEMENTEN
- CELLENBETON
- HOLLE BETONBLOKKEN
- BETON
- GEVELPAREMENT IN BAKSTEEN
- LEIEN
- DRAGEND ELEMENT
- AKOESTISCHE WAND
- METALEN GEVELELEMENTEN IN STREKMETAAL
- P +2.60 — VRIJE HOOGTE TUSSEN AFGEWERKTE VLOER EN STRUCTURELE PLAAT PLAFOND
- VP +2.50 — VRIJE HOOGTE TUSSEN AFGEWERKTE VLOER EN VERLAAGD PLAFOND
- +0.00 -0.17 — IN PLAN AFGEWERKT PEIL ONDERLIGGENDE STRUCTUUR
- +0.00 — IN SNEDE AFGEWERKT PEIL
- DEUR Rf 1/2h
- HOB — VRIJE HOOGTE ONDER BALK
- H — MUURHASPEL EN HYDRANT
- DAKKOEPEL INCL. OPSTANDEN TE VERNIEUWEN

OPMERKINGEN

ALLE BEPLEISTERINGEN TE HERSTELLEN - SCHILDERKLAAR AF TE WERKEN
ZACHTE VLOERBEKLEDINGEN EN TUSSENDEURDORPELS TE VERWIJDEREN - TEGELVLOEREN TE BEHOUDEN
ALLE SCHRIJNWERK WORDT VERNIEUWD - ALLE BINNENDEUREN TE VERNIEUWEN
SANITAIRE TOESTELLEN WORDEN VERWIJDERD
NIET MEER IN DIENST ZIJNDE RIOLERINGEN WORDEN GESLOOPT EN/OF AFGEDICHT
RADIATOREN WORDEN BEHOUDEN, TENZIJ ANDERS VERMELD OP DE PLANNEN (VOLGENS UITVOERINGSPLANNEN VERWARMING BV2)

ALLE SLOOPWERKZAAMHEDEN MET ZORG EN AANDACHT UIT TE VOEREN, OM ONNODIGE BESCHADIGINGEN AAN DE OVERBLIJVENDE ELEMENTEN TE VERMIJDEN.

IND	DATUM	TEK.	NAGEZIEN	WIJZIGINGEN
-F	10-05-10			wijziging sanitairen, kitchenette, draairichting deuren inkom
-E	27-04-10			wijziging voorzetgevel & betonplaat, positie elthyleenleiding & wachtbuizen elektr. & gas
-D	22-04-10			wijziging structuur
-C	02-02-10			update verspreiding dwgs dd 02/02/2010, toevoeging buitenaanleg & wijziging van enkele maten
-B	22-01-10			wijzigingen volgens opmerkingen BV2 email dd 19/01/2010
-A	11-01-10			wijzigingen volgens bespreking 05/01/2010

BV2 HEADQUARTERS

16. 06. 2010

BOUWHEER

SNC·LAVALIN Pharma
SNC LAVALIN PHARMA
DORP 38
2861 O.L.V.WAVER
TEL. 015 / 36.88.70

INPLANTING

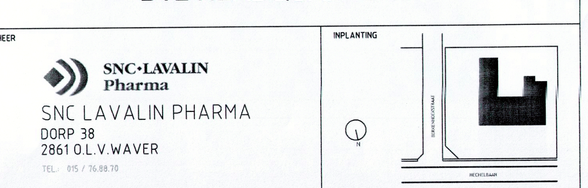

BOUWPLAATS

Berkenhoekstraat 2 - Mechelbaan 37
2861 O.L.V.Waver
Afdeling: 3 Sectie: D
Perceelnr(s): 434c

SCHAAL 1/50

DISCIPLINE ARCHITECTUUR

PLAN NIEUWE TOESTAND
GELIJKVLOERS

DATUM 10.05.2010

N° PLAN 002.003 -F