




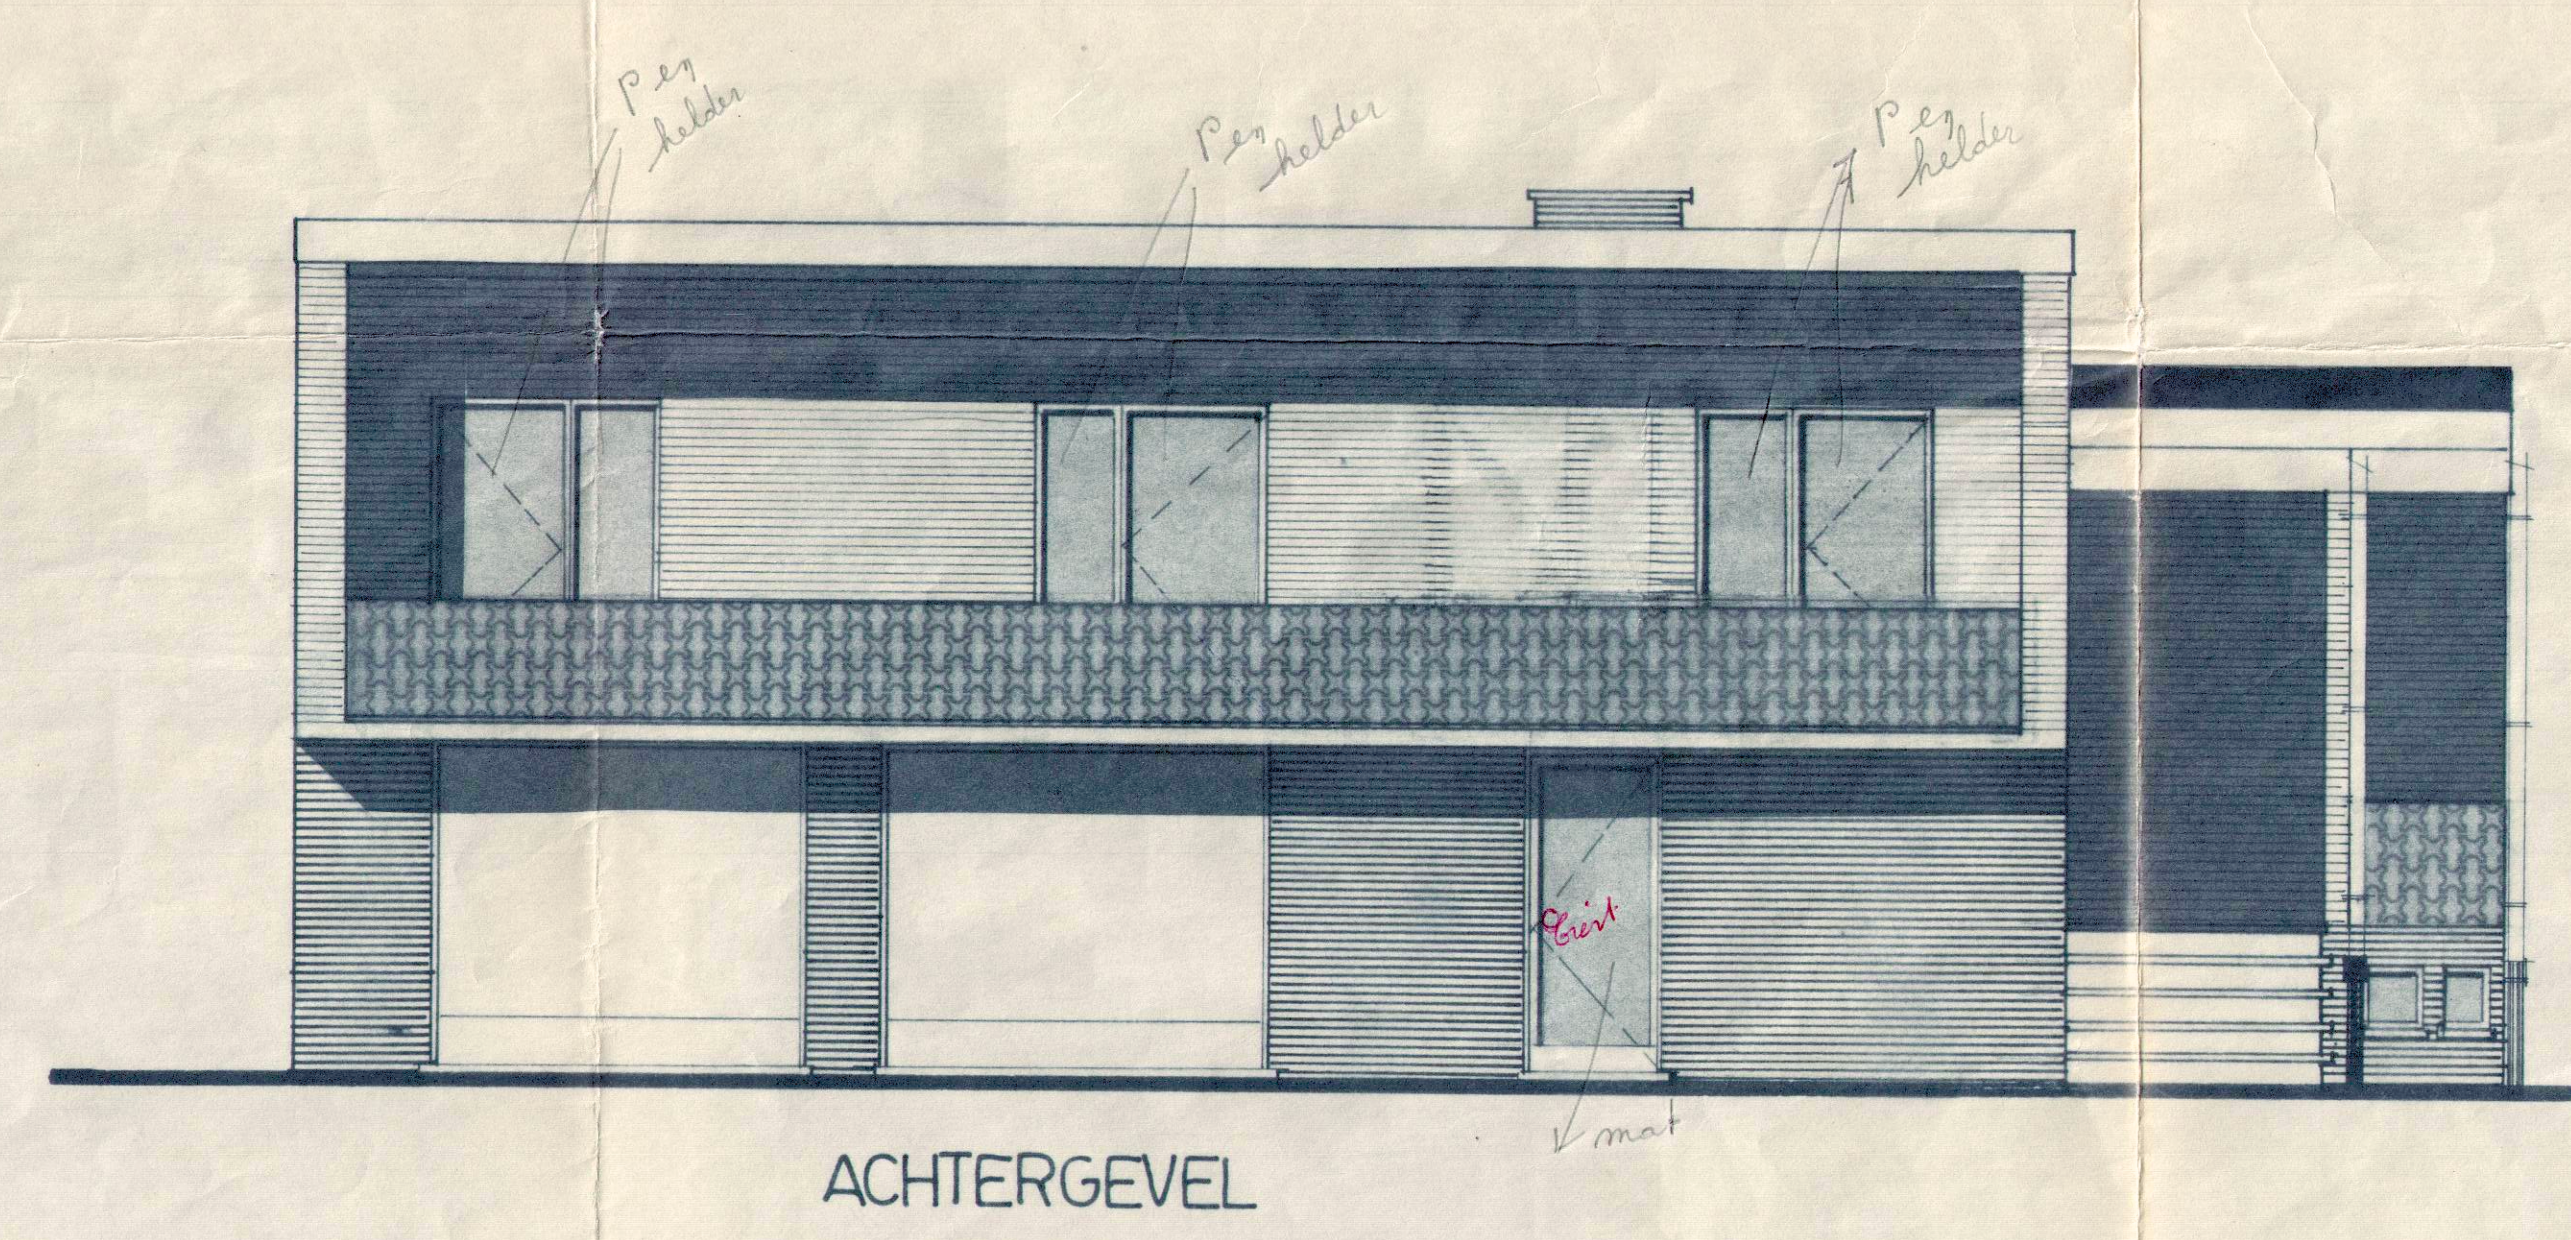


ACHTERGEVEL

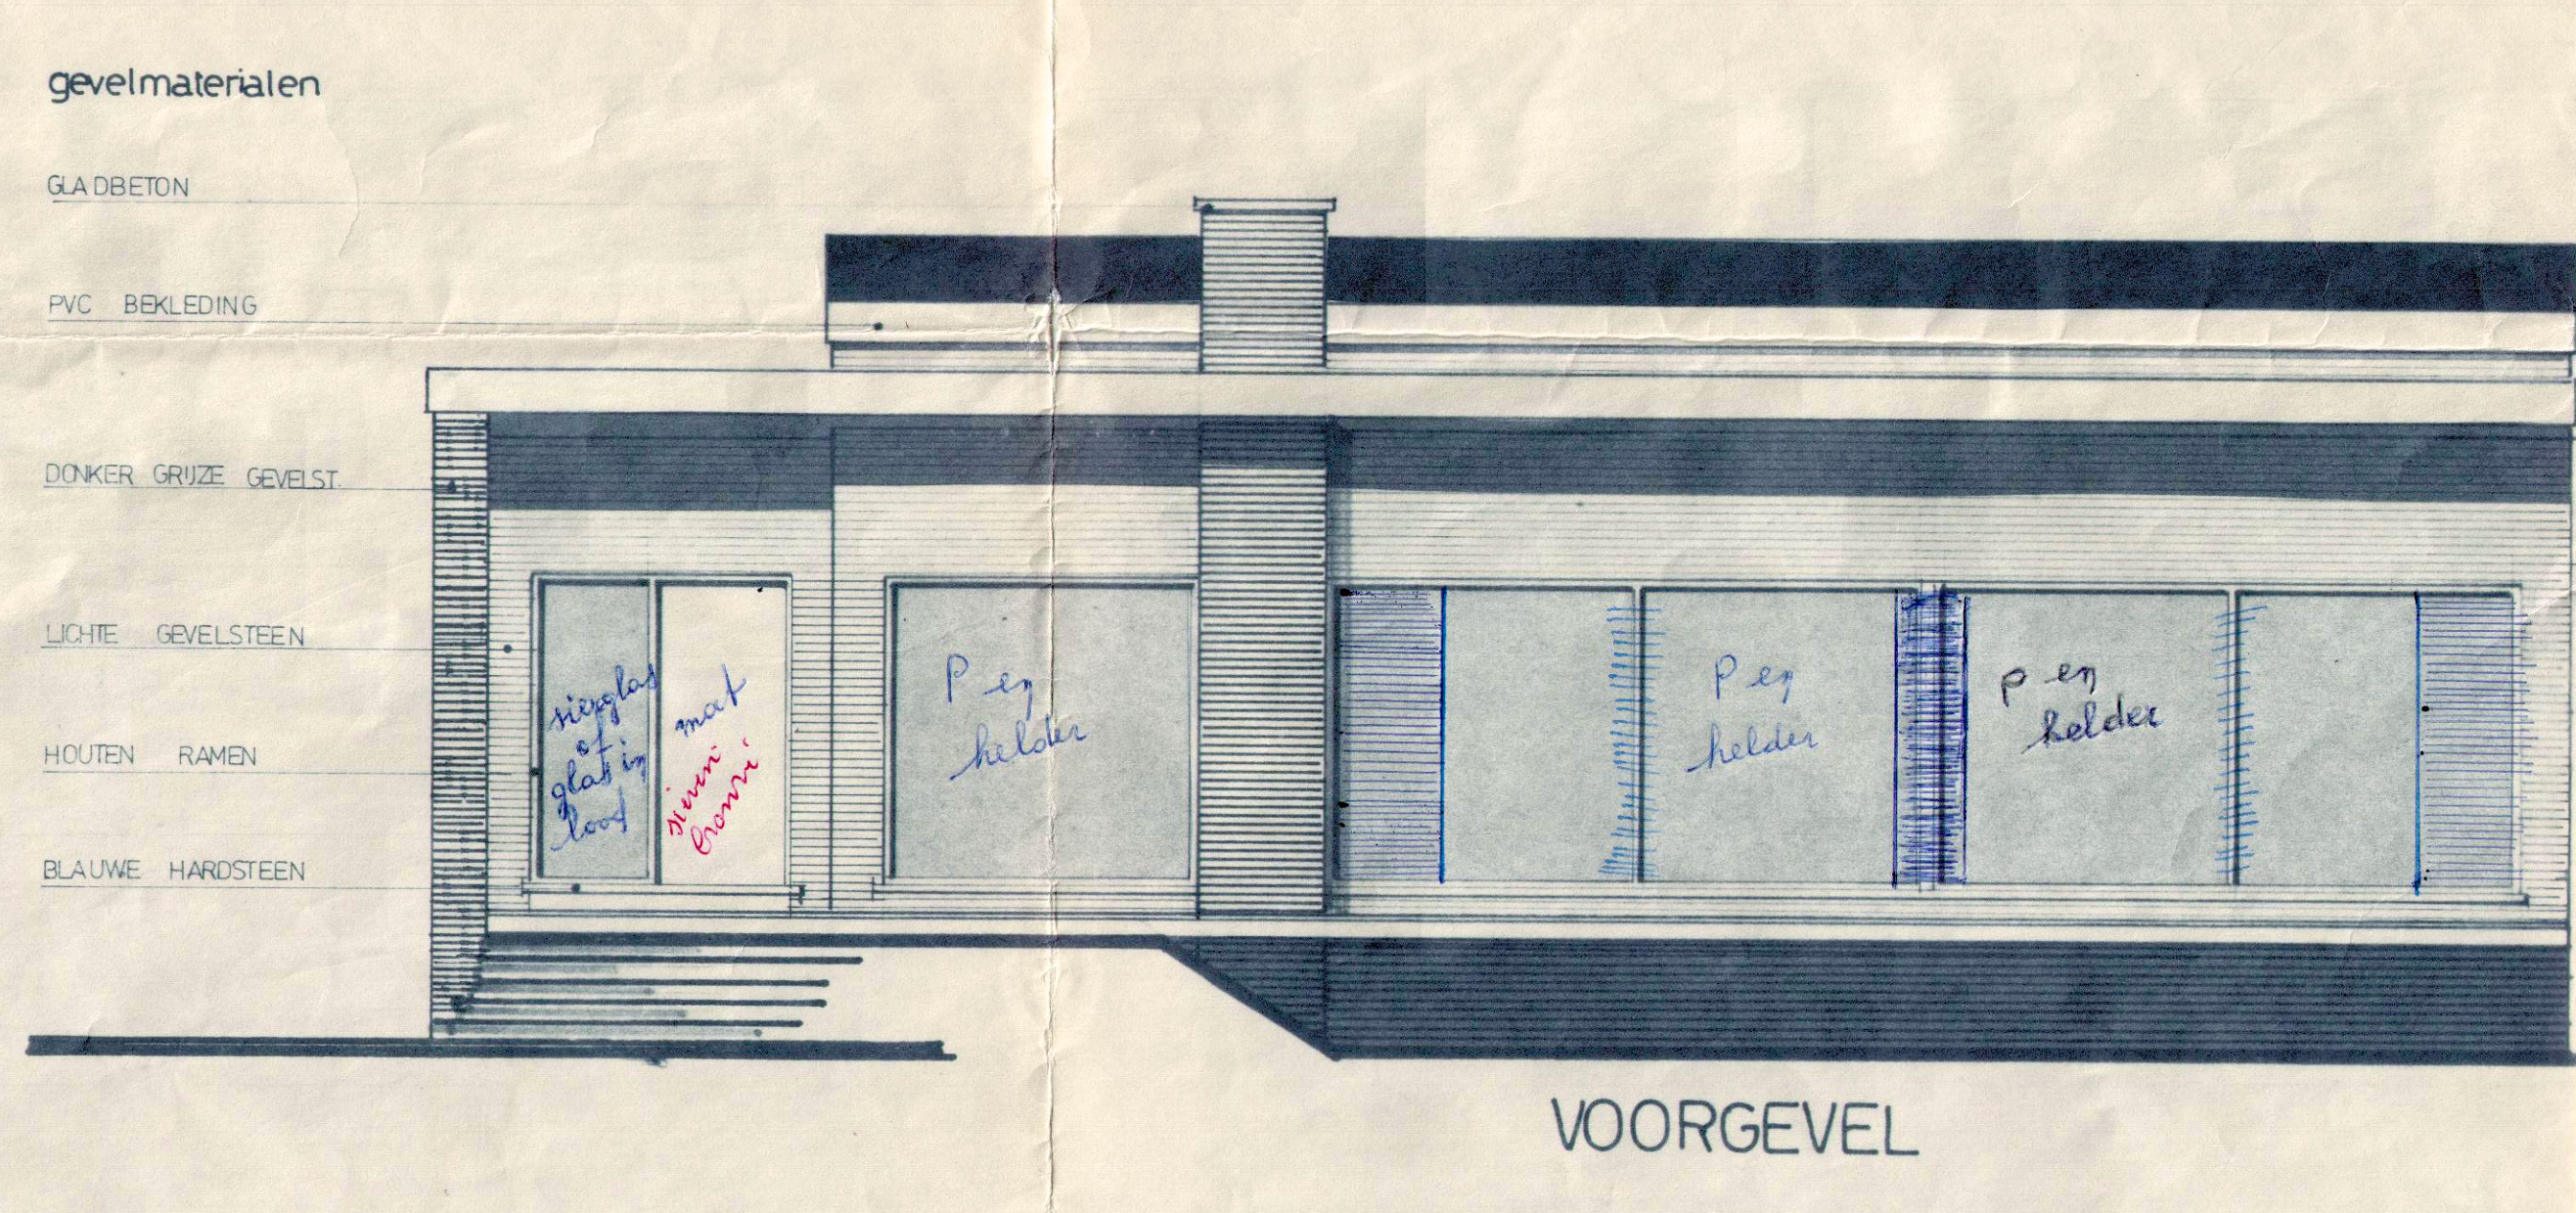


VOORGEVEL

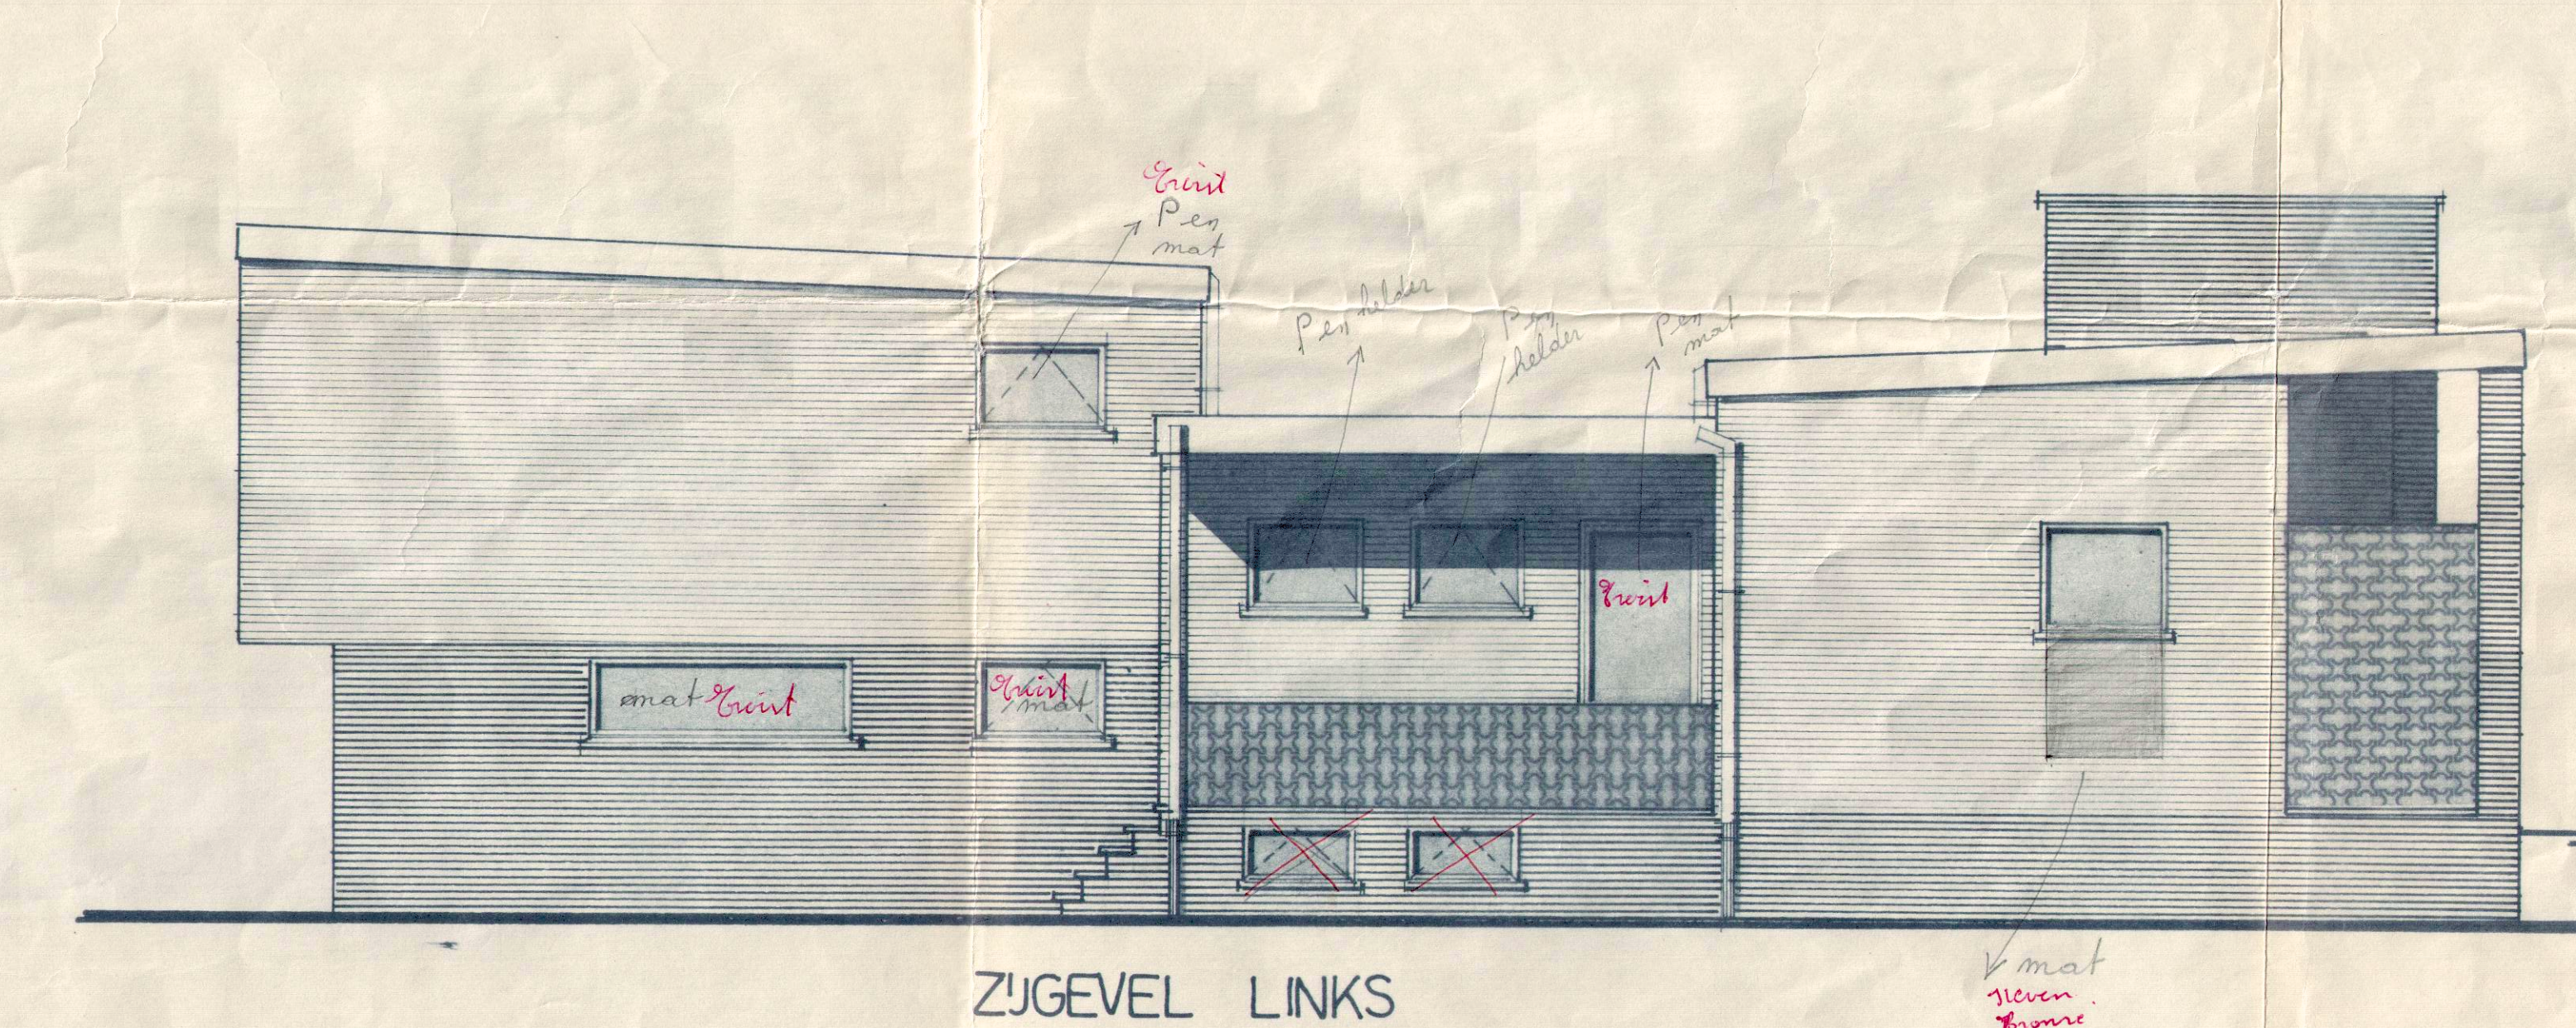


ZIJGEVEL LINKS

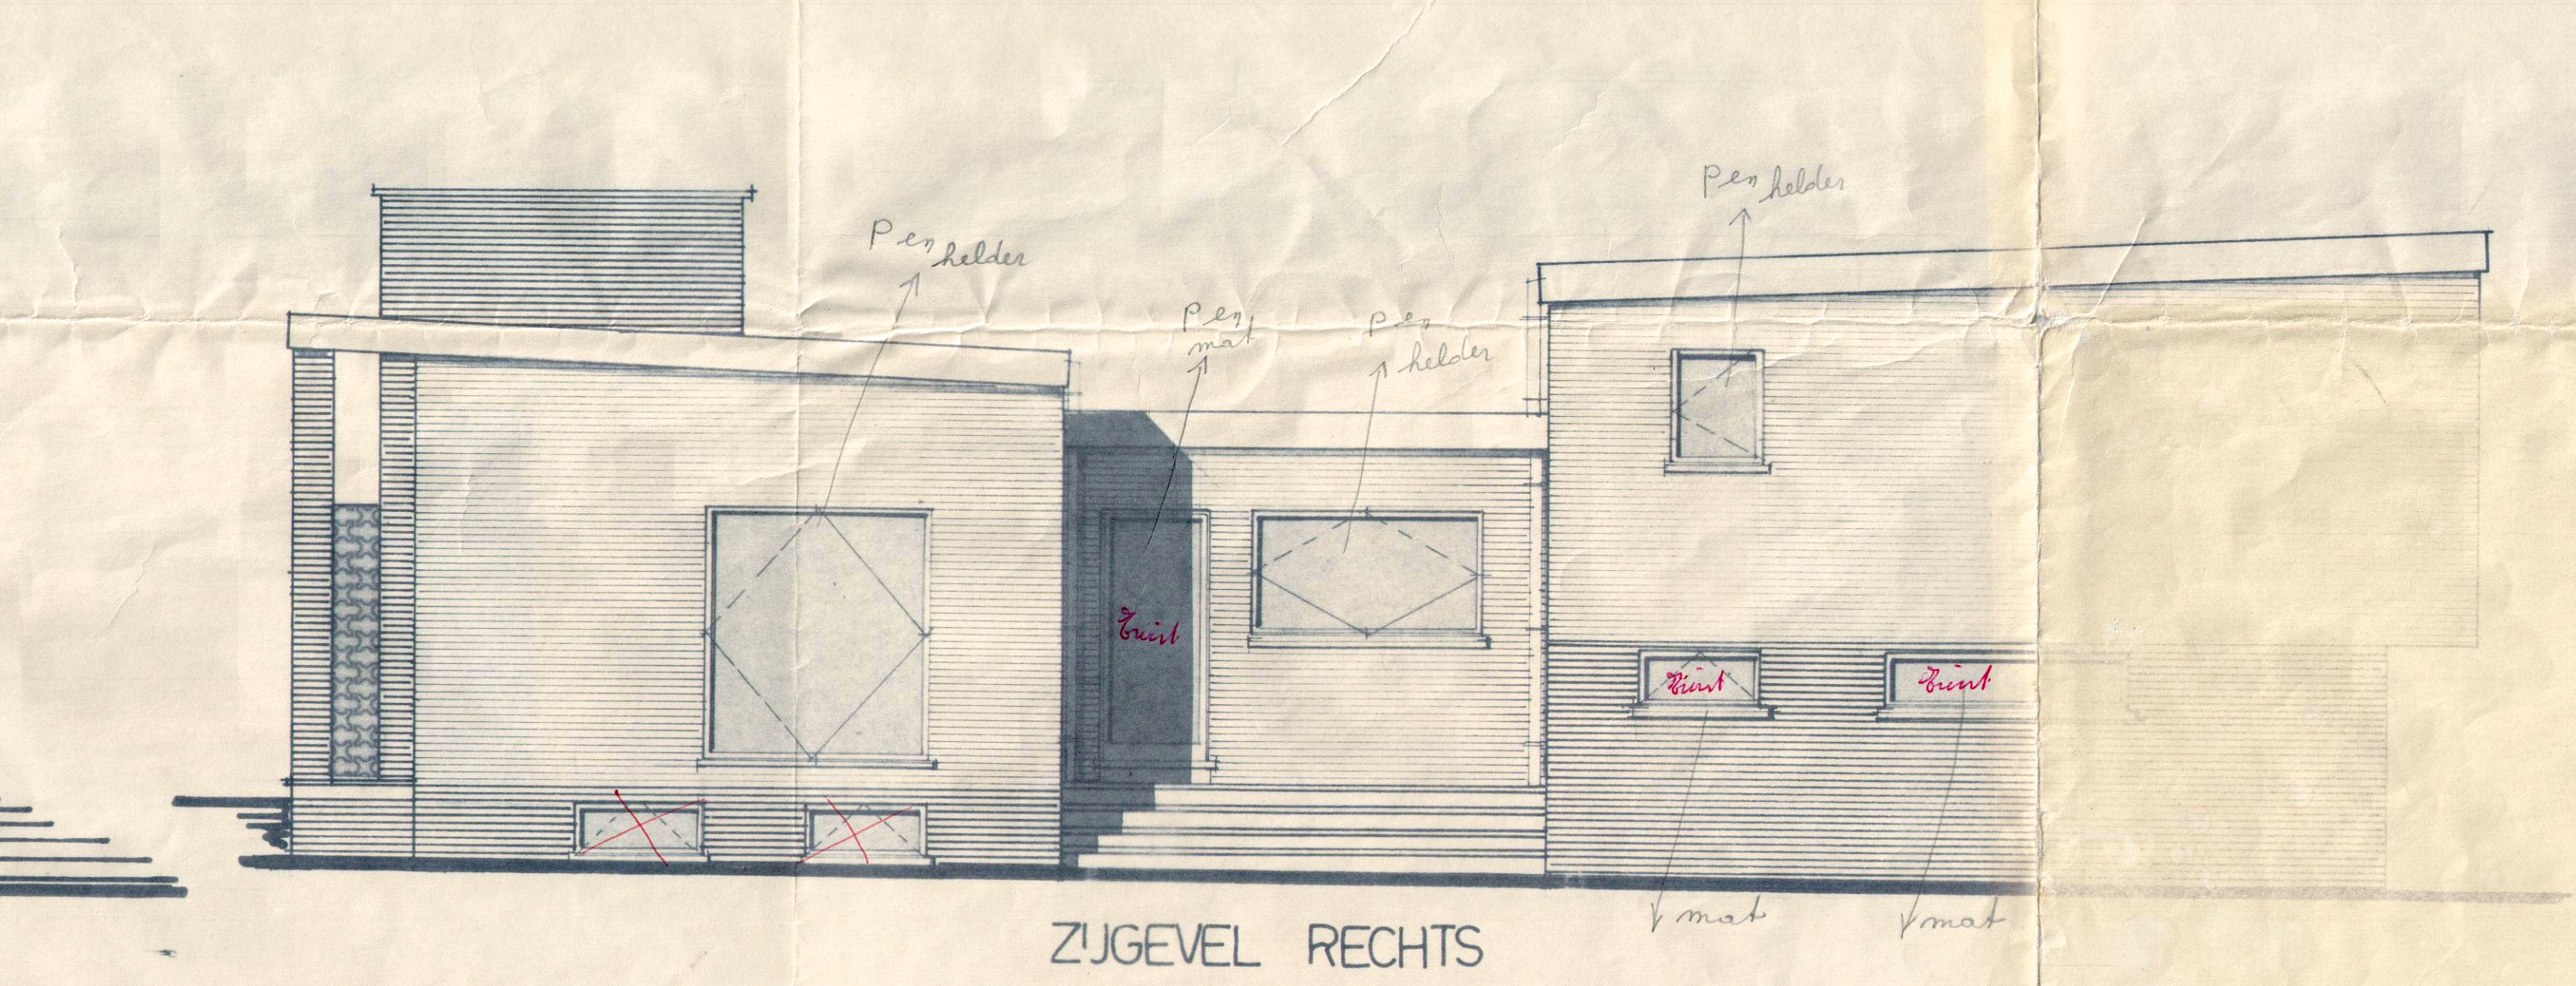


ZIJGEVEL RECHTS

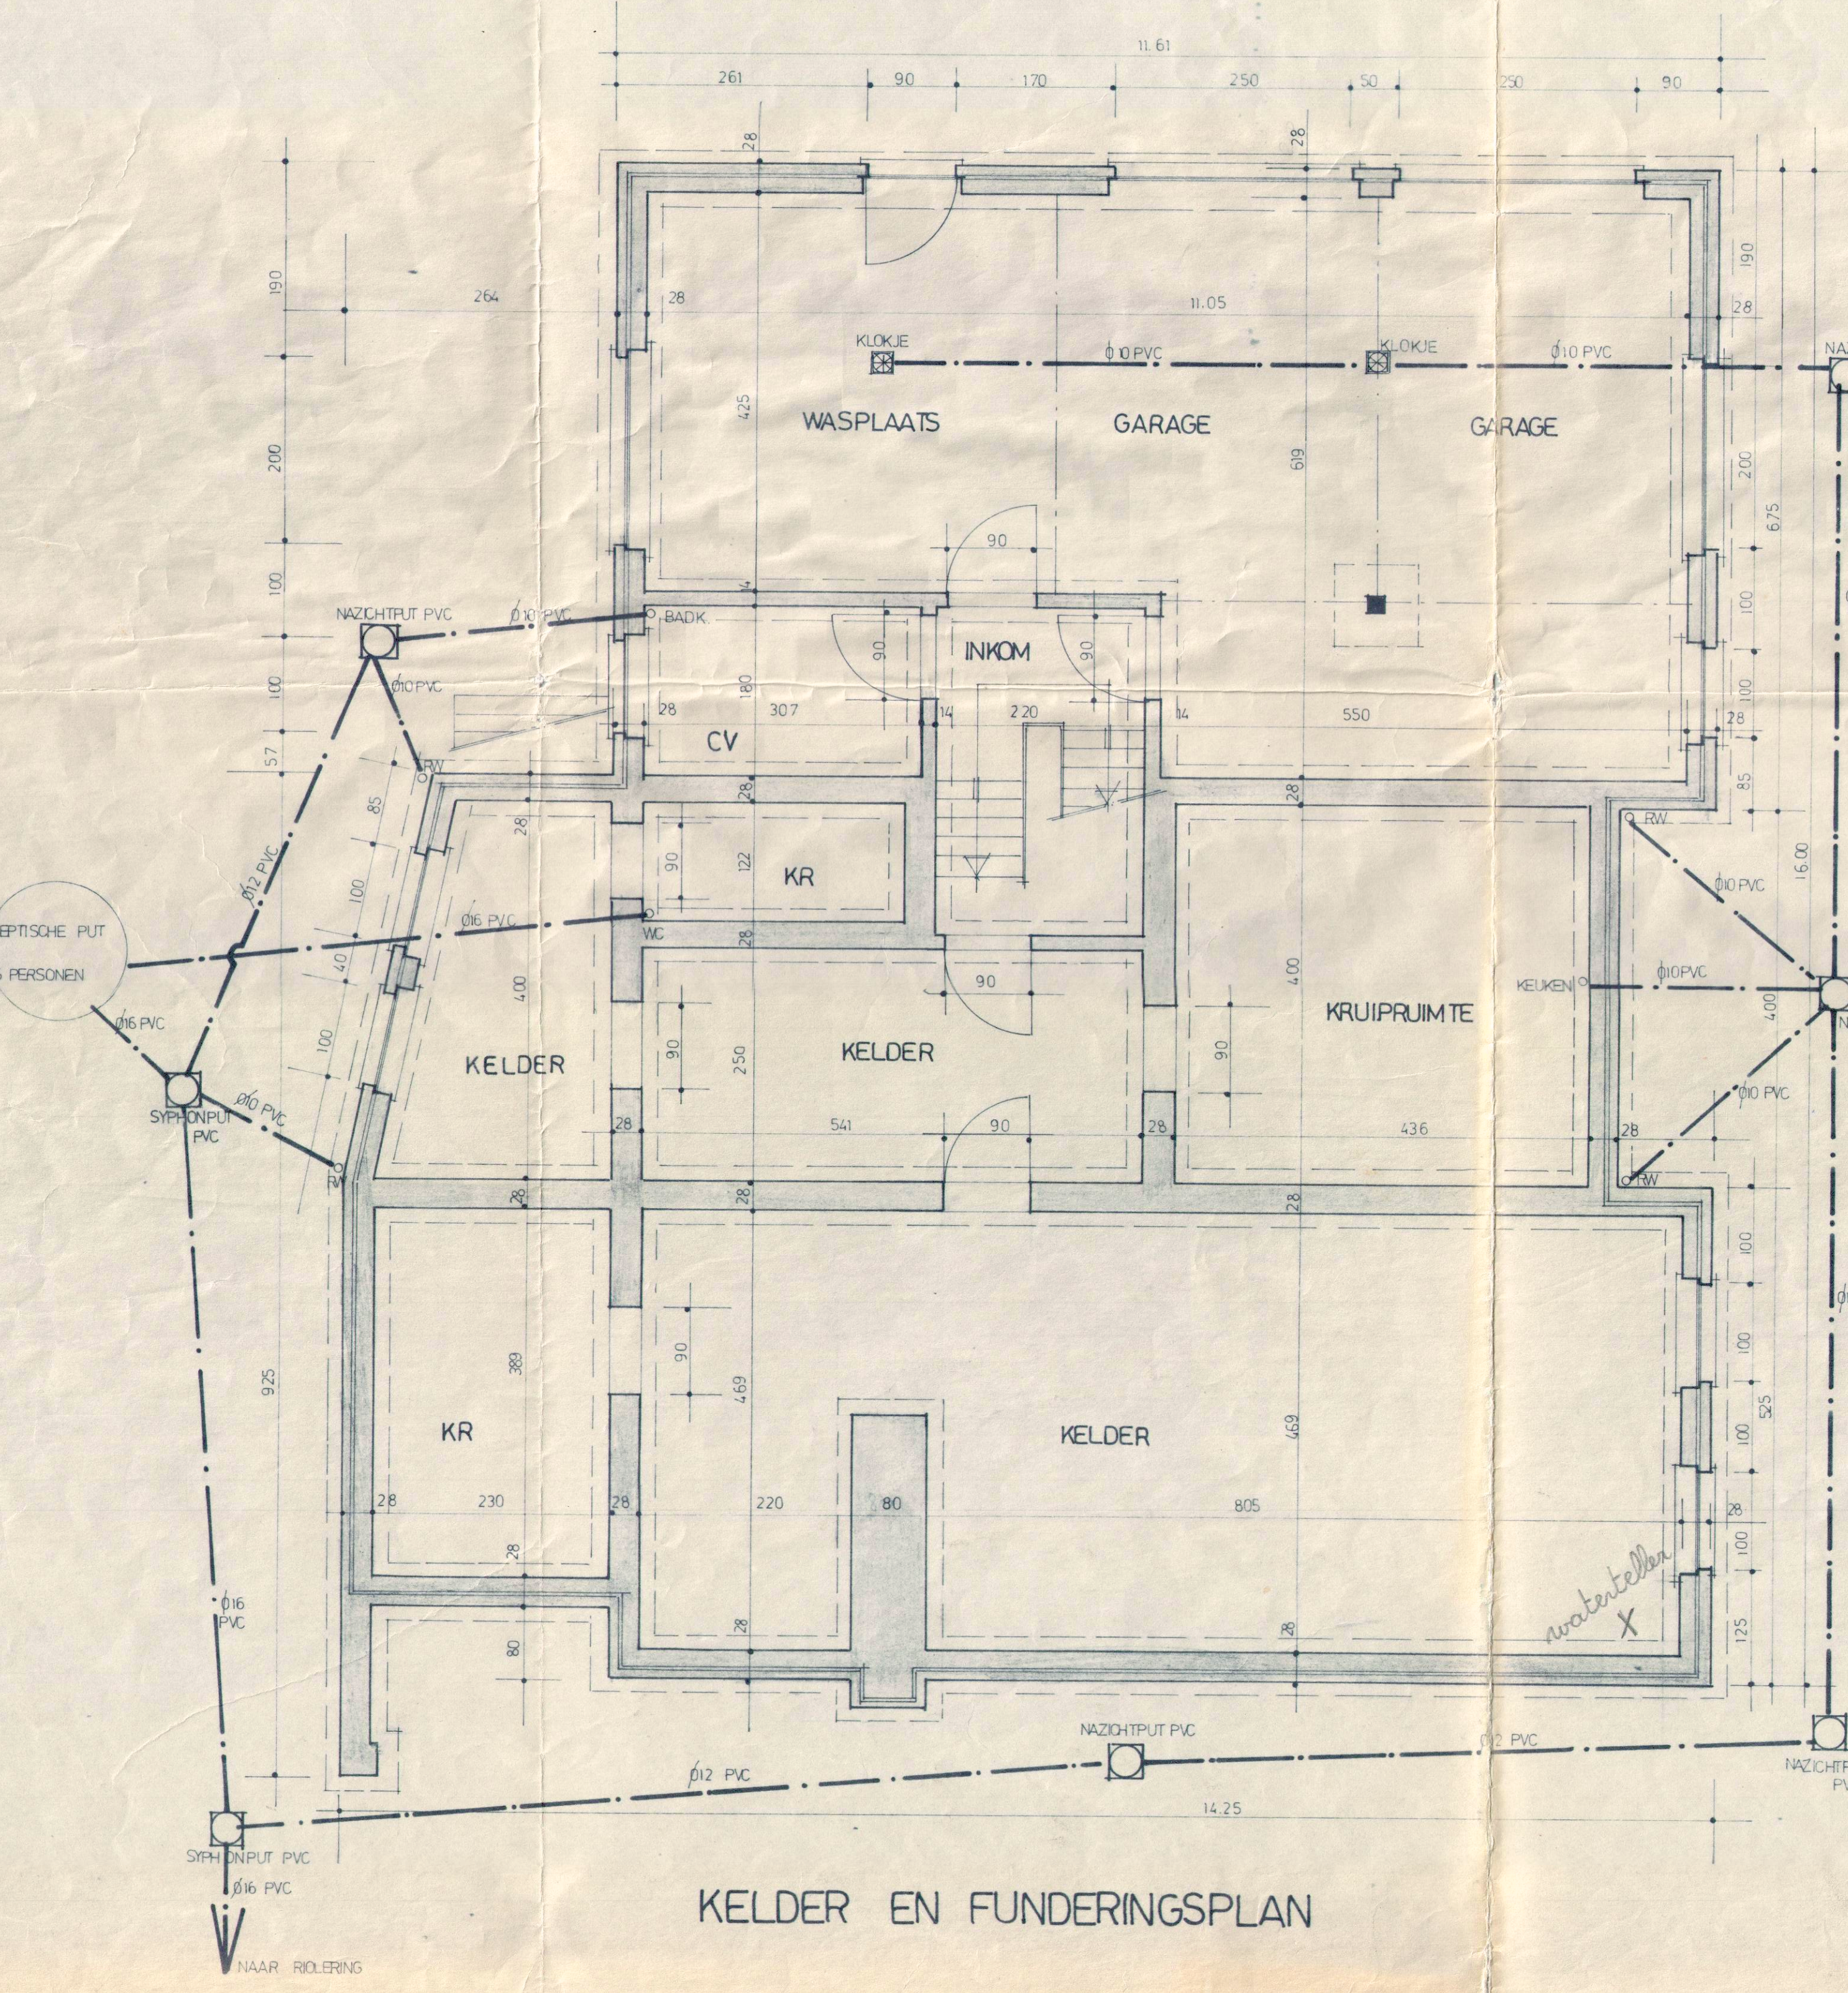


KELDER EN FUNDERINGSPLAN

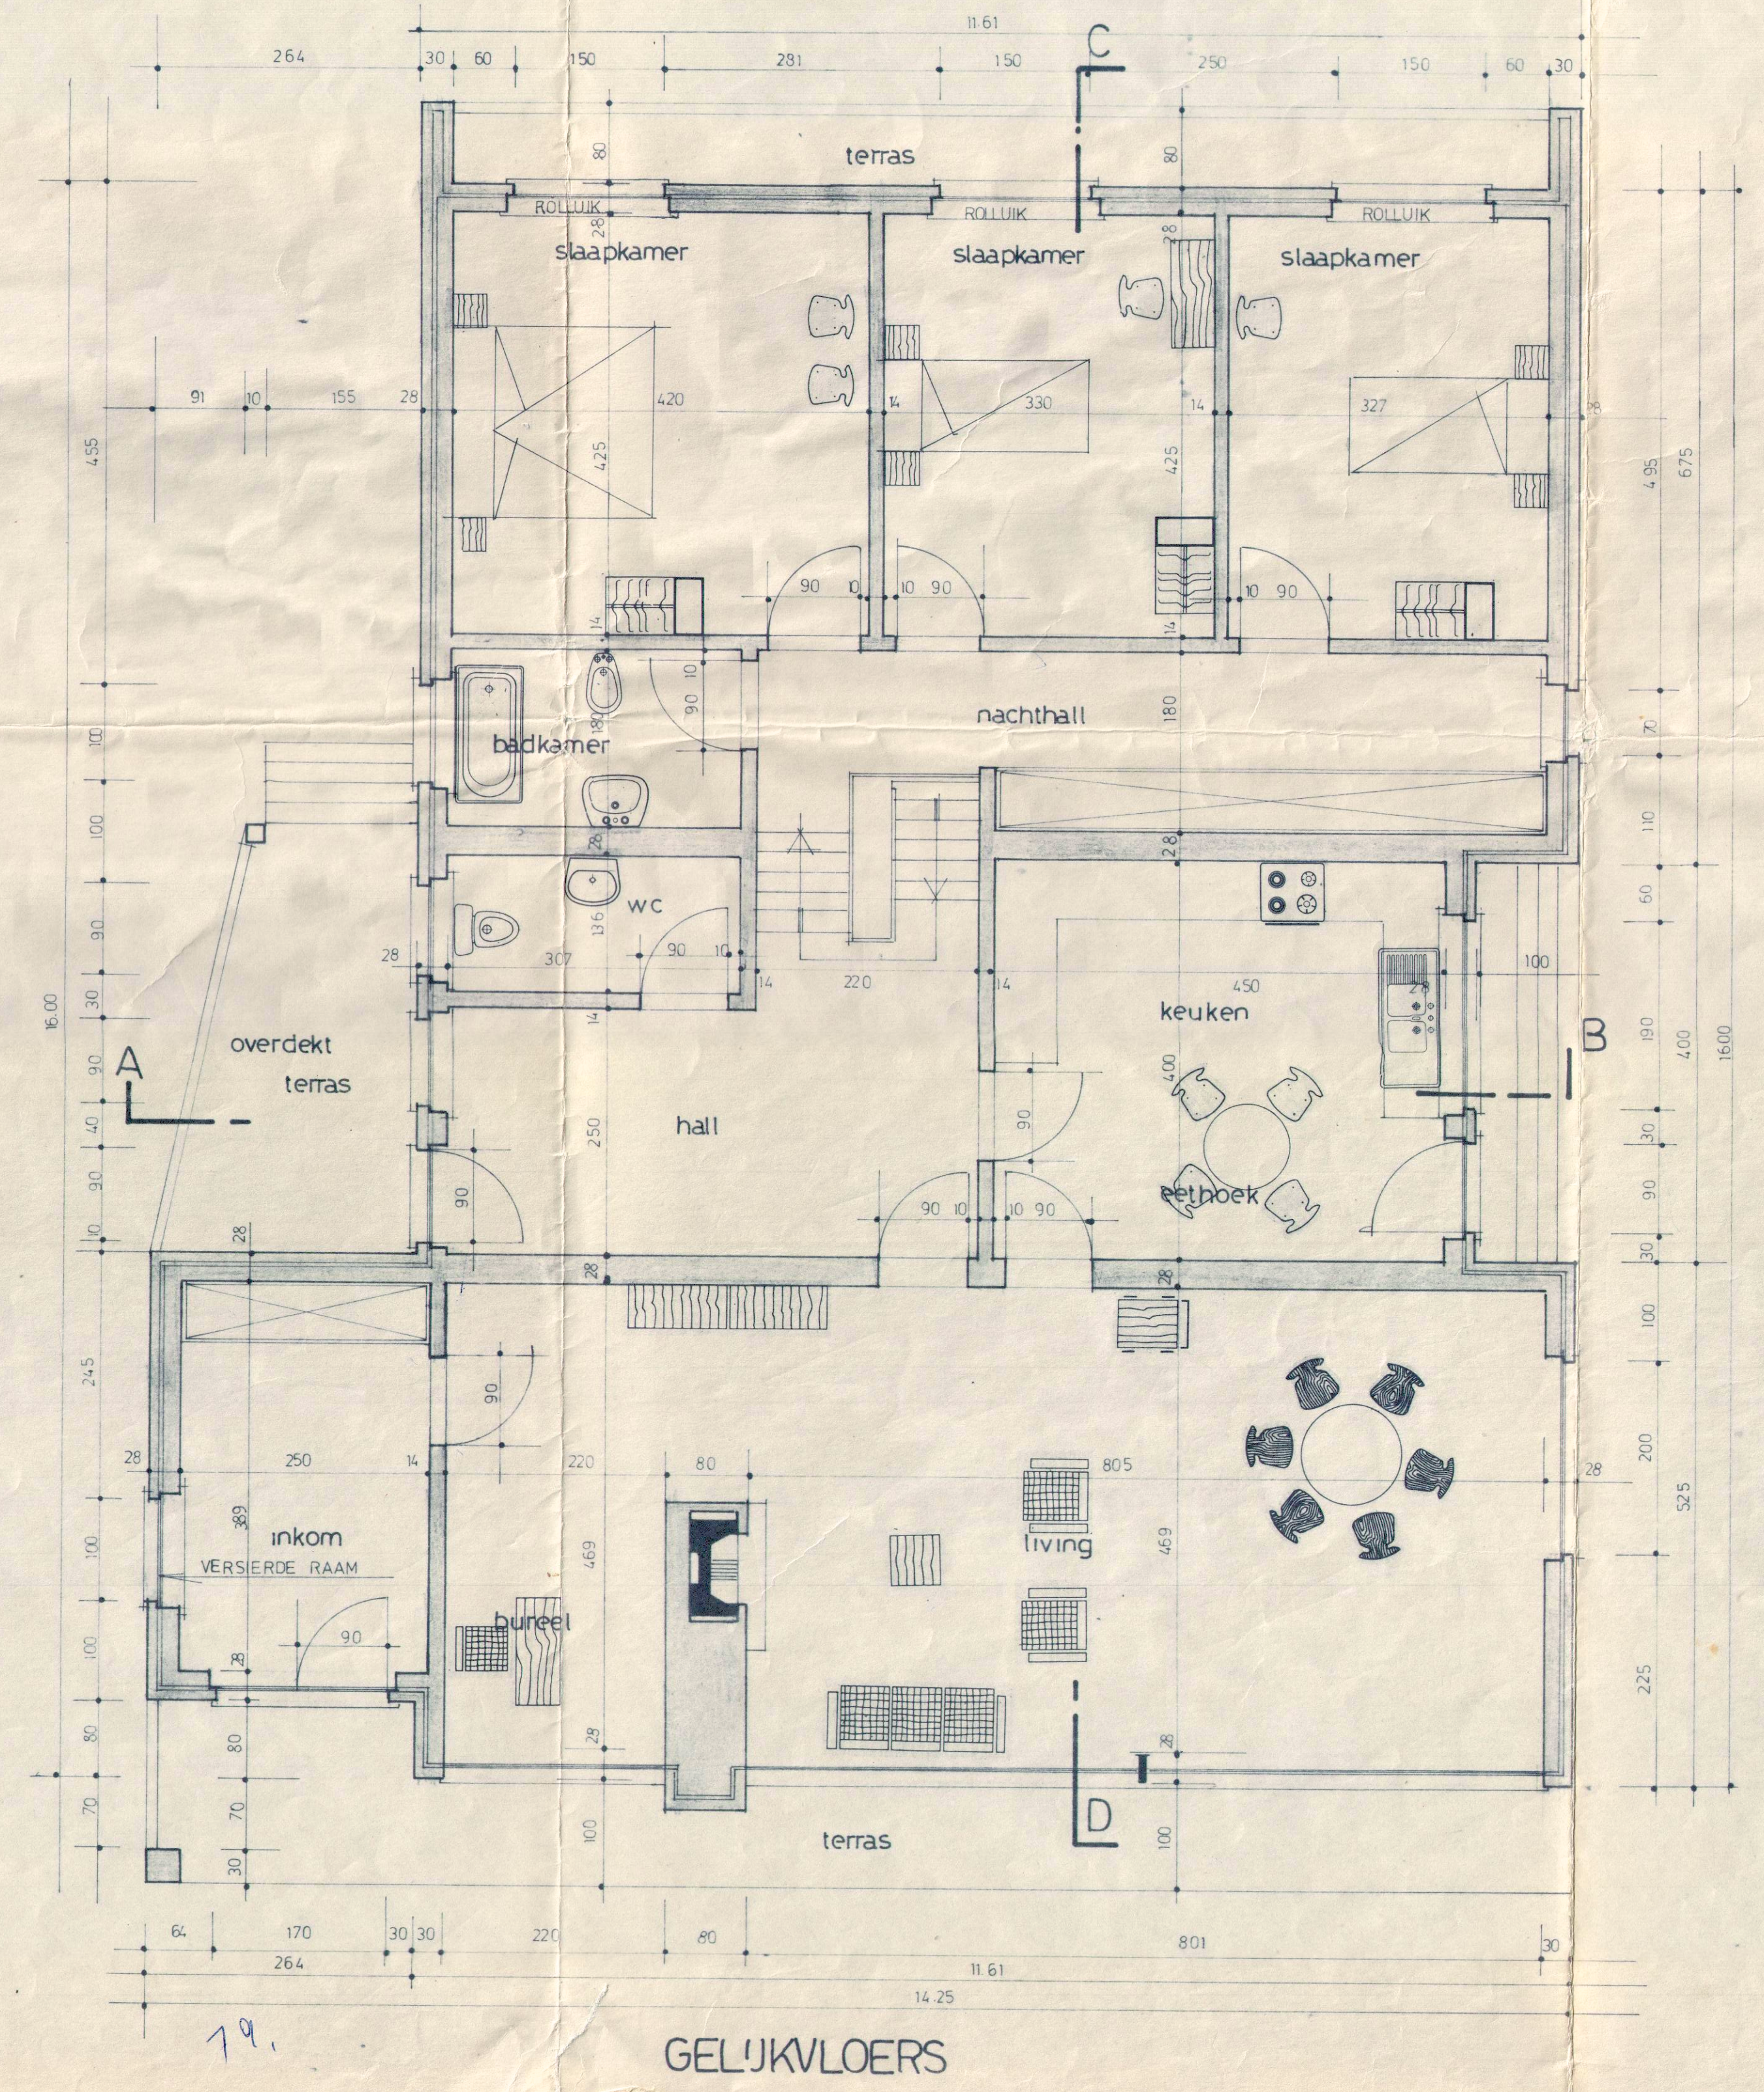

GELUIKVLOERS

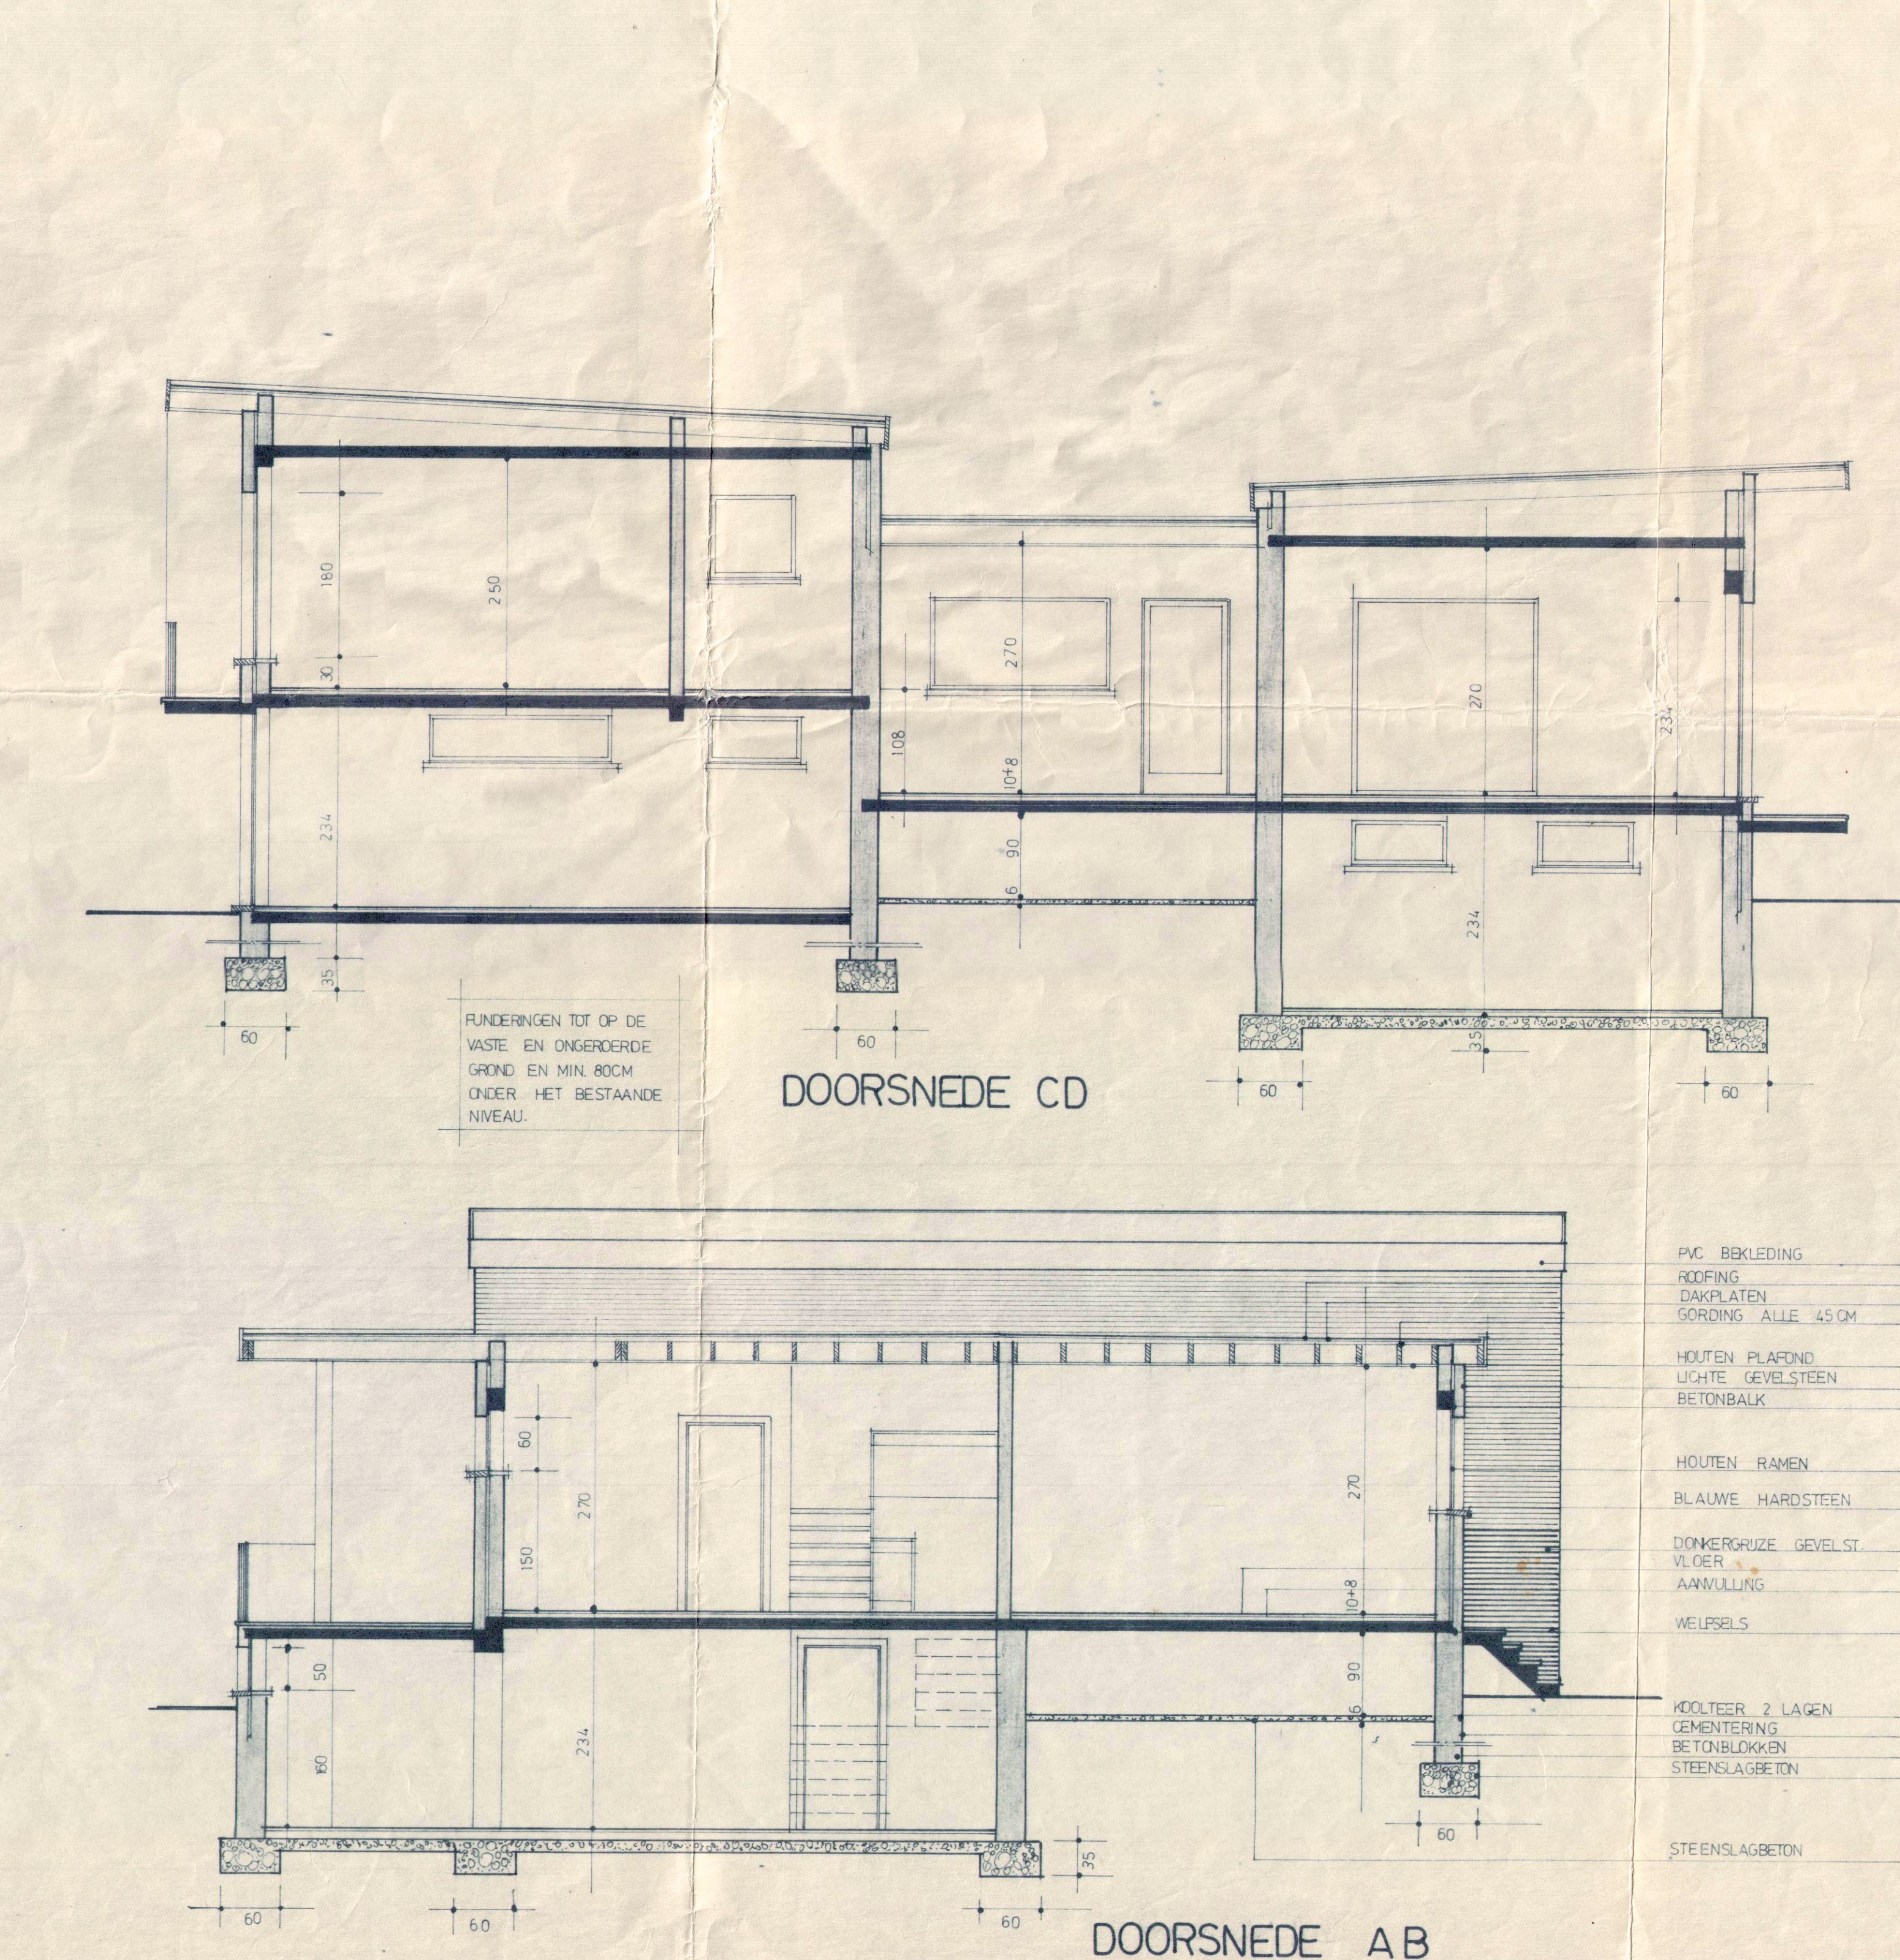


DOORSNEDE AB

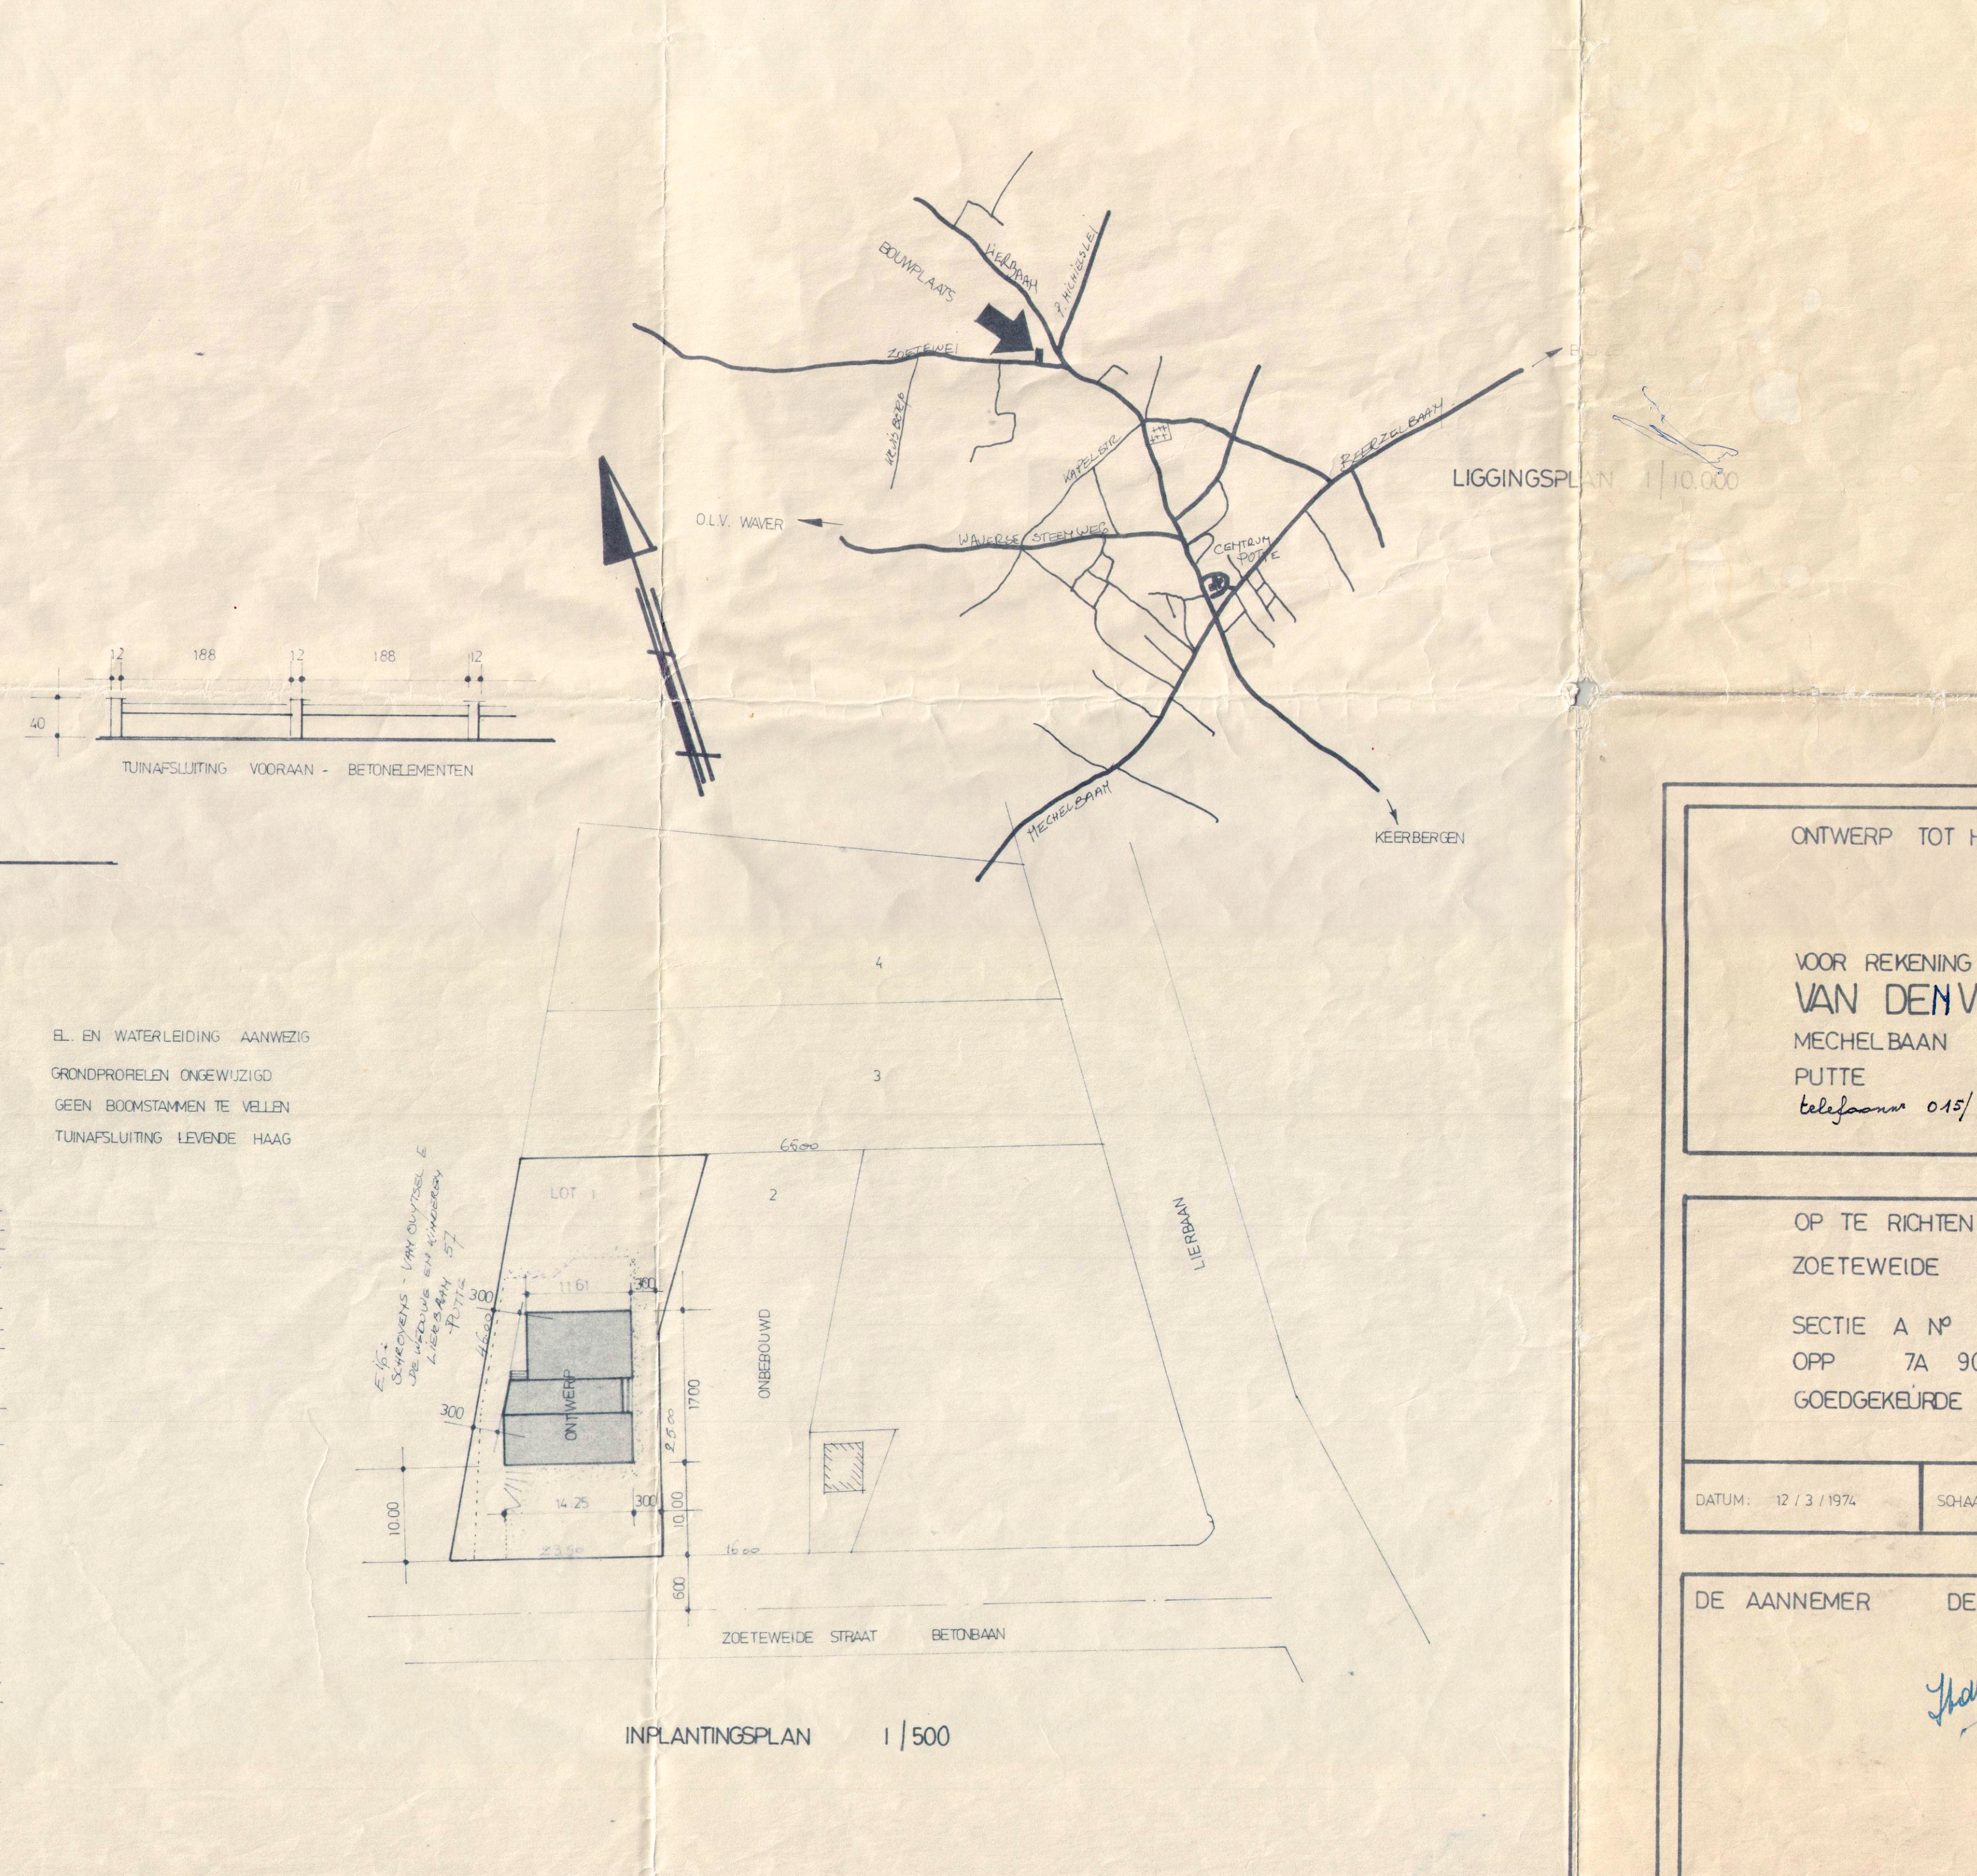

DOORSNEDE CD



LIGGINGPLAN 1:1000

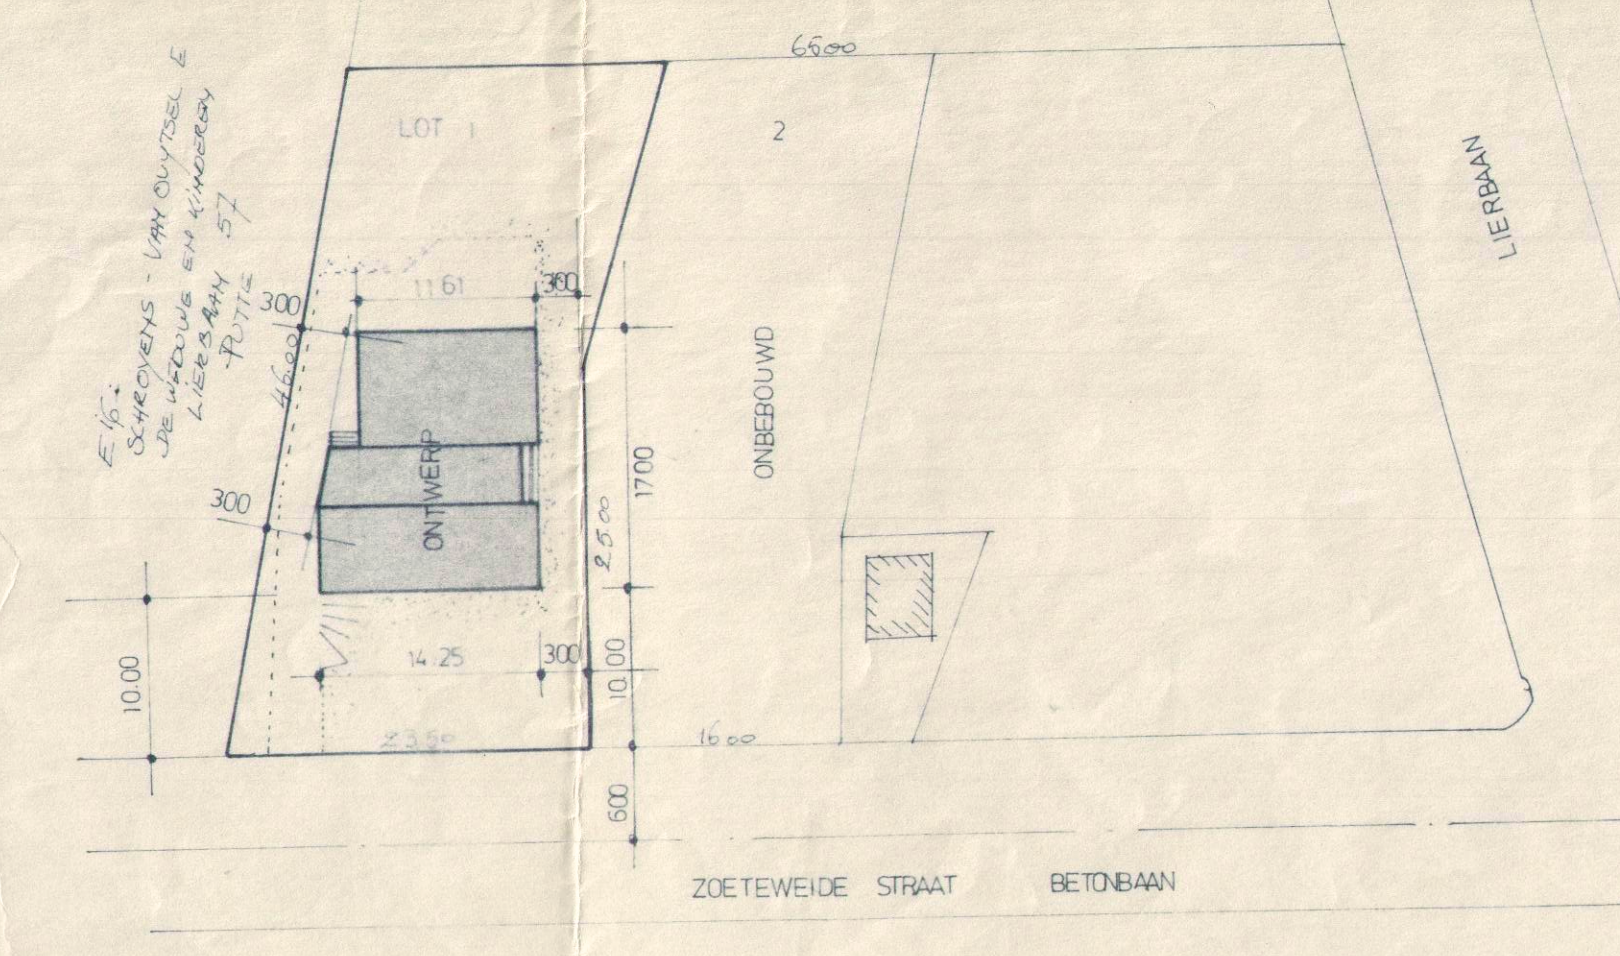

INPLANTINGSPLAN 1:500

ONTWERP TOT HET BOUWEN VAN EEN WONING

VOOR REKENING VAN DE HEER
VAN DEN WUNGAERT JAN
MECHELBAAN 106
PUTTE
telefoon 015/78164

OP TE RICHTEN TE PUTTE
ZOETWEIDE

SECTIE A N° 244/1 deel
OPP 7A 90 CA
GOEDGEKEURDE VERKAVELING (098/142)

DATE: 12/3/1974
SCHAAL: 1:50
DVS: 1064/299

DE AANNEMER DE EIGENAAR DE ARCHITECT

Architect E. SPIESSSENS
Langeveldweg 2
HEIST OP DEN BERG
Tel. 015/215.71

INGESCHREVEN OP DE TABEL VAN DE
OORDEELDE ARCHITECTEN VAN DE
PROVINCIE ANTWERPEN